
(XX)X.XX

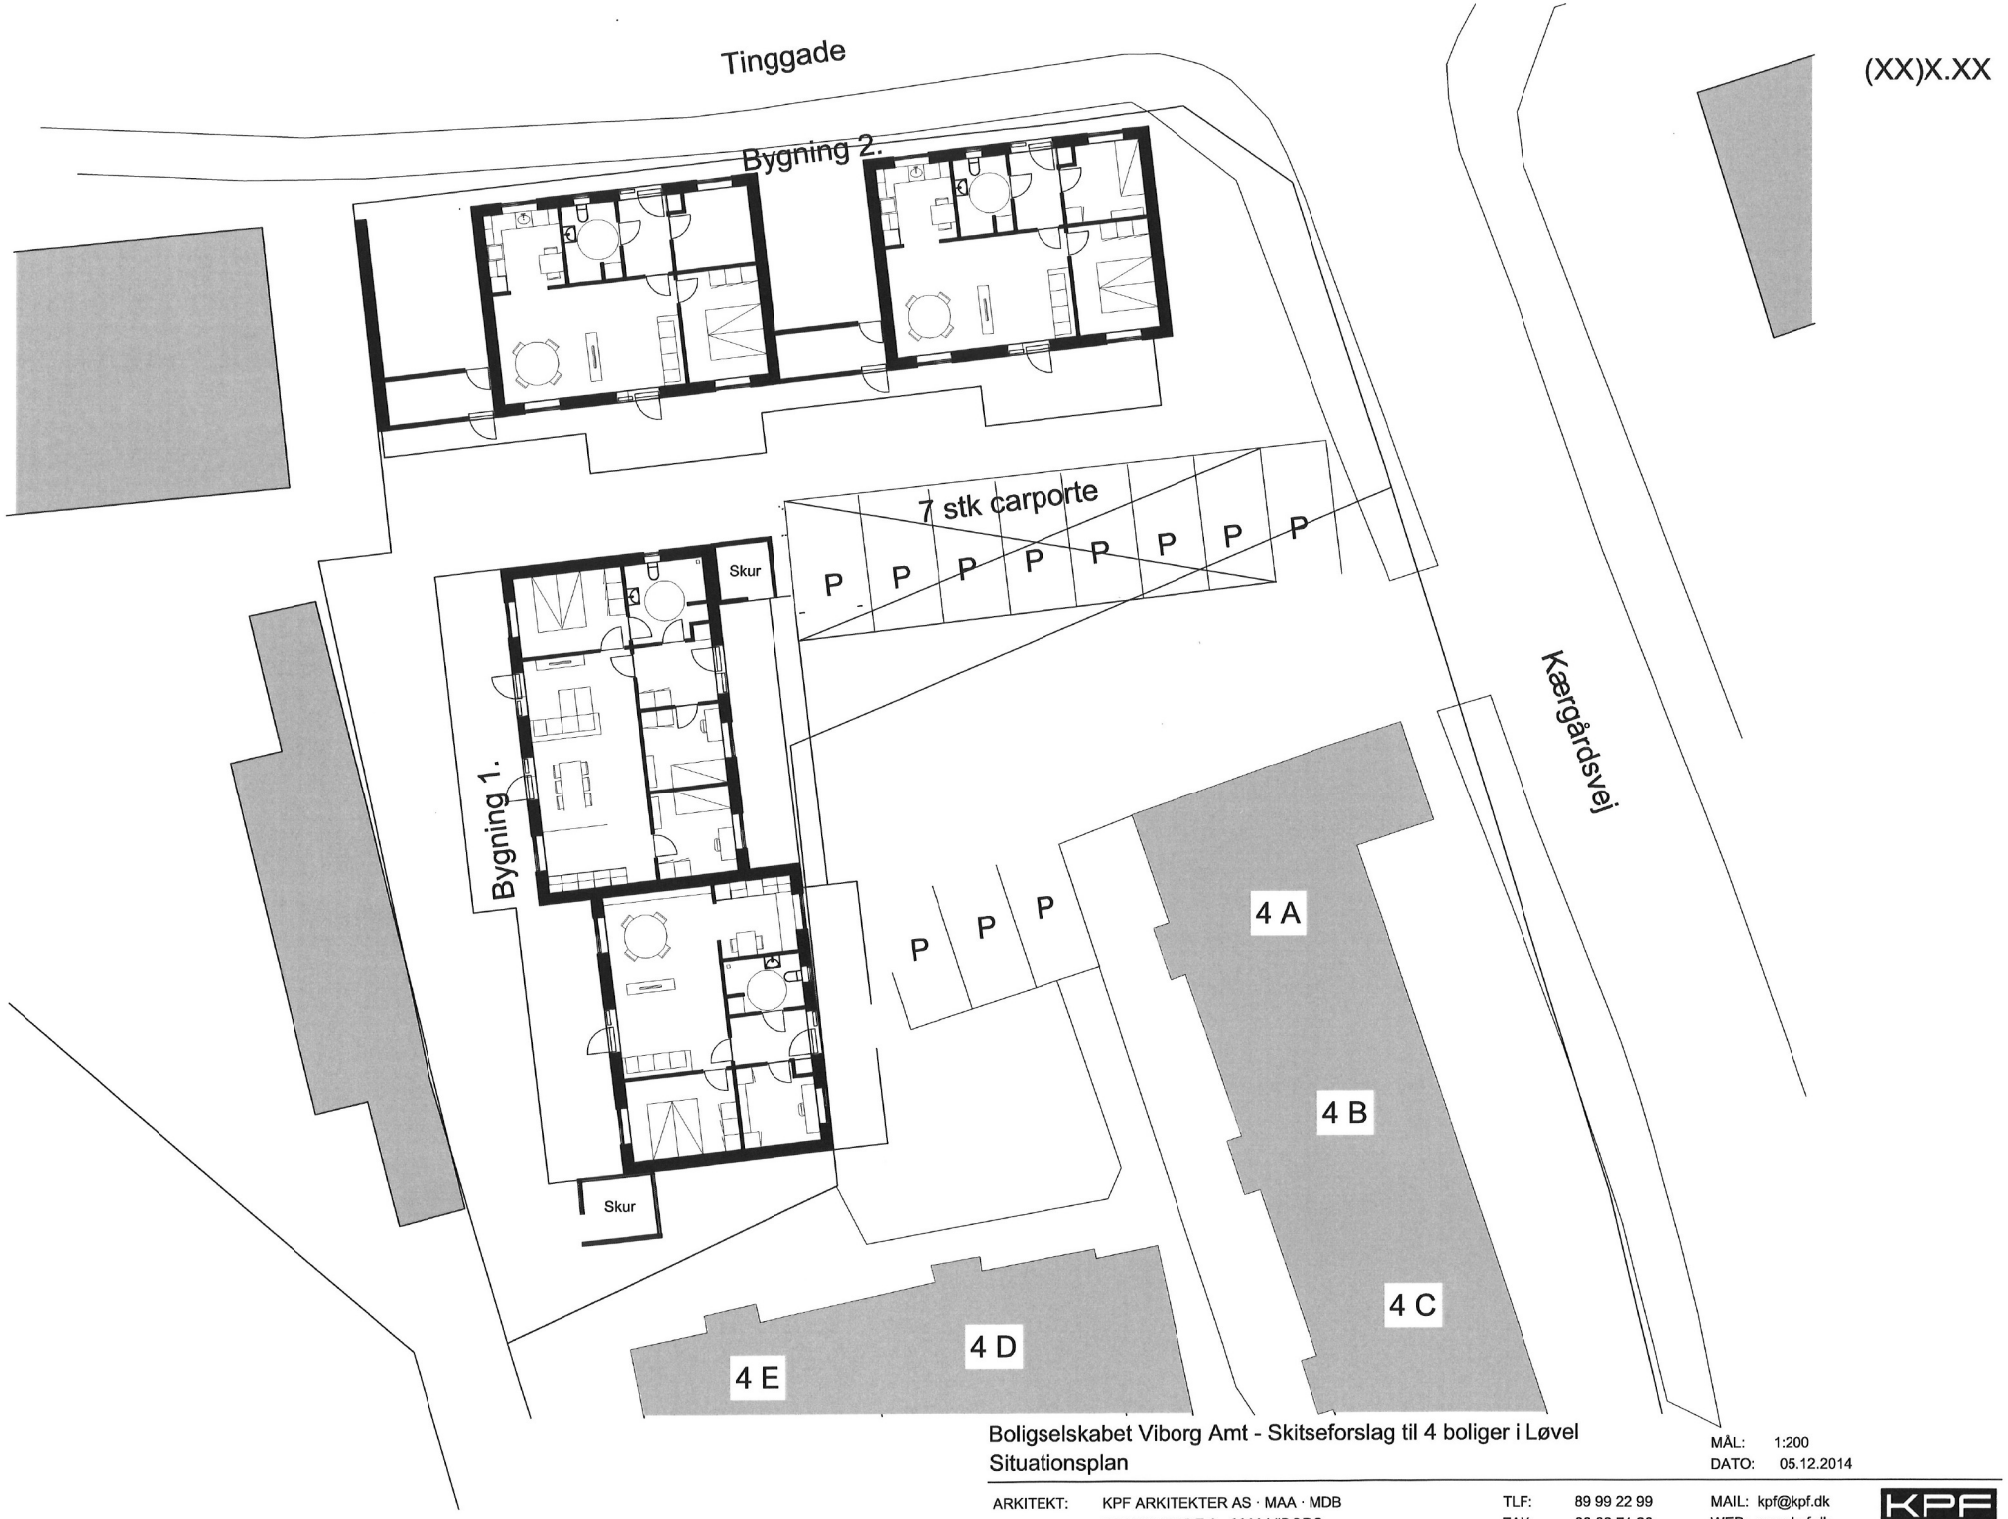


Boligselskabet Viborg Amt - Skitseforslag til 4 boliger i Løvel

Situationsplan

MÅL: 1:200

DATO: 05.12.2014


ARKITEKT: KPF ARKITEKTER AS · MAA · MDB
SPARREGADE 2 · 8800 VIBORG
TLF: 89 99 22 99
FAX: 86 62 71 20
MAIL: kpf@kpf.dk
WEB: www.kpf.dk


KPF ARKITEKTER