


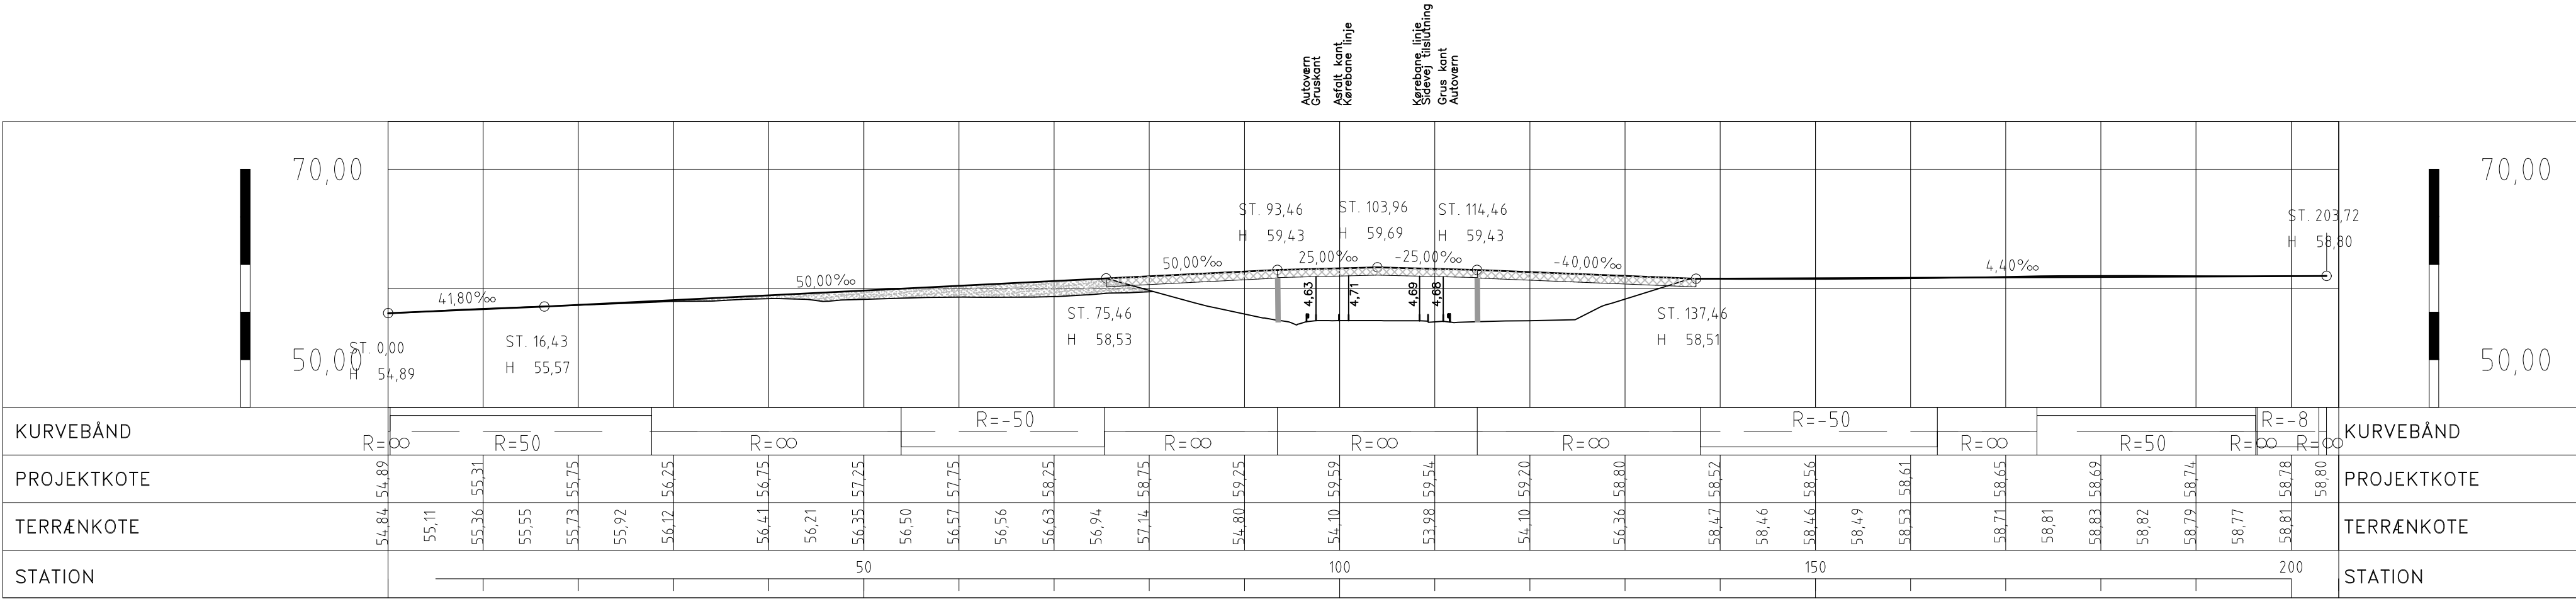

FORELØBIGT TRYK: 20.11.2019

REVISION D:	REV. DATO
REVISION C:	REV. DATO
REVISION B:	REV. DATO
REVISION A:	REV. DATO
SAG:	SAGSNR.: 19054
BYGHERRE:	INITIALER: TJ
skitse	KS:
EMNE:	TEGN. NR.: 1002
Længdesnit	MÅL: 1:500
	DATO: Fortryk
	FORMAT: 297X630
INGENIØR:	INGENIØRERNE A/S
	FABRIKVEJ 4 · 8800 VIBORG
	TLF: 86 62 41 11
	WEB: www.vibing.dk
	Viborg Ingeniørerne