


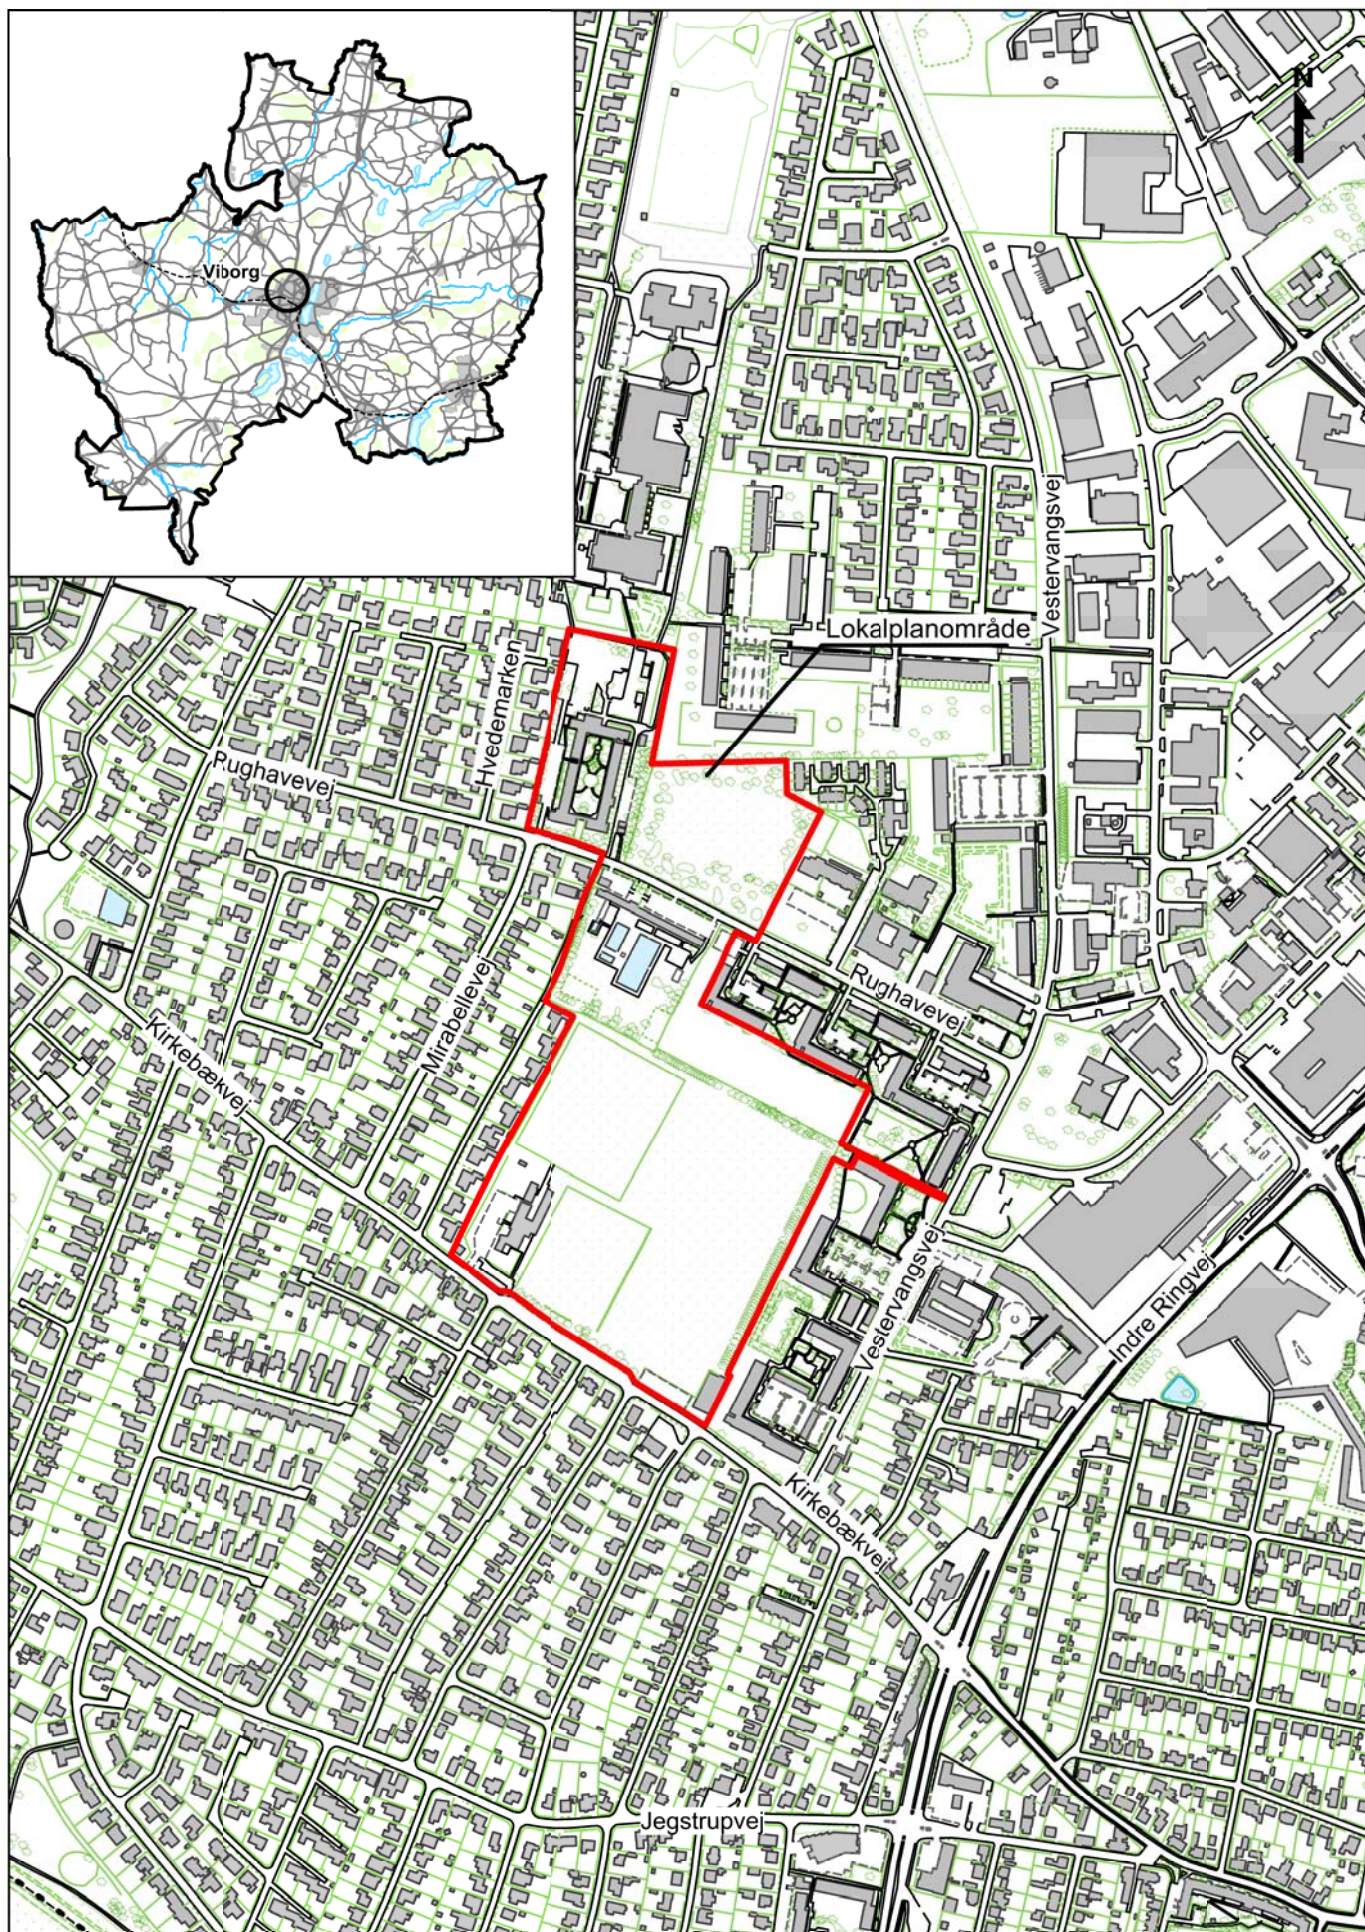

Bilag 1 - Oversigtskort til lokalplan nr. 463 - område til sport og vandforum