


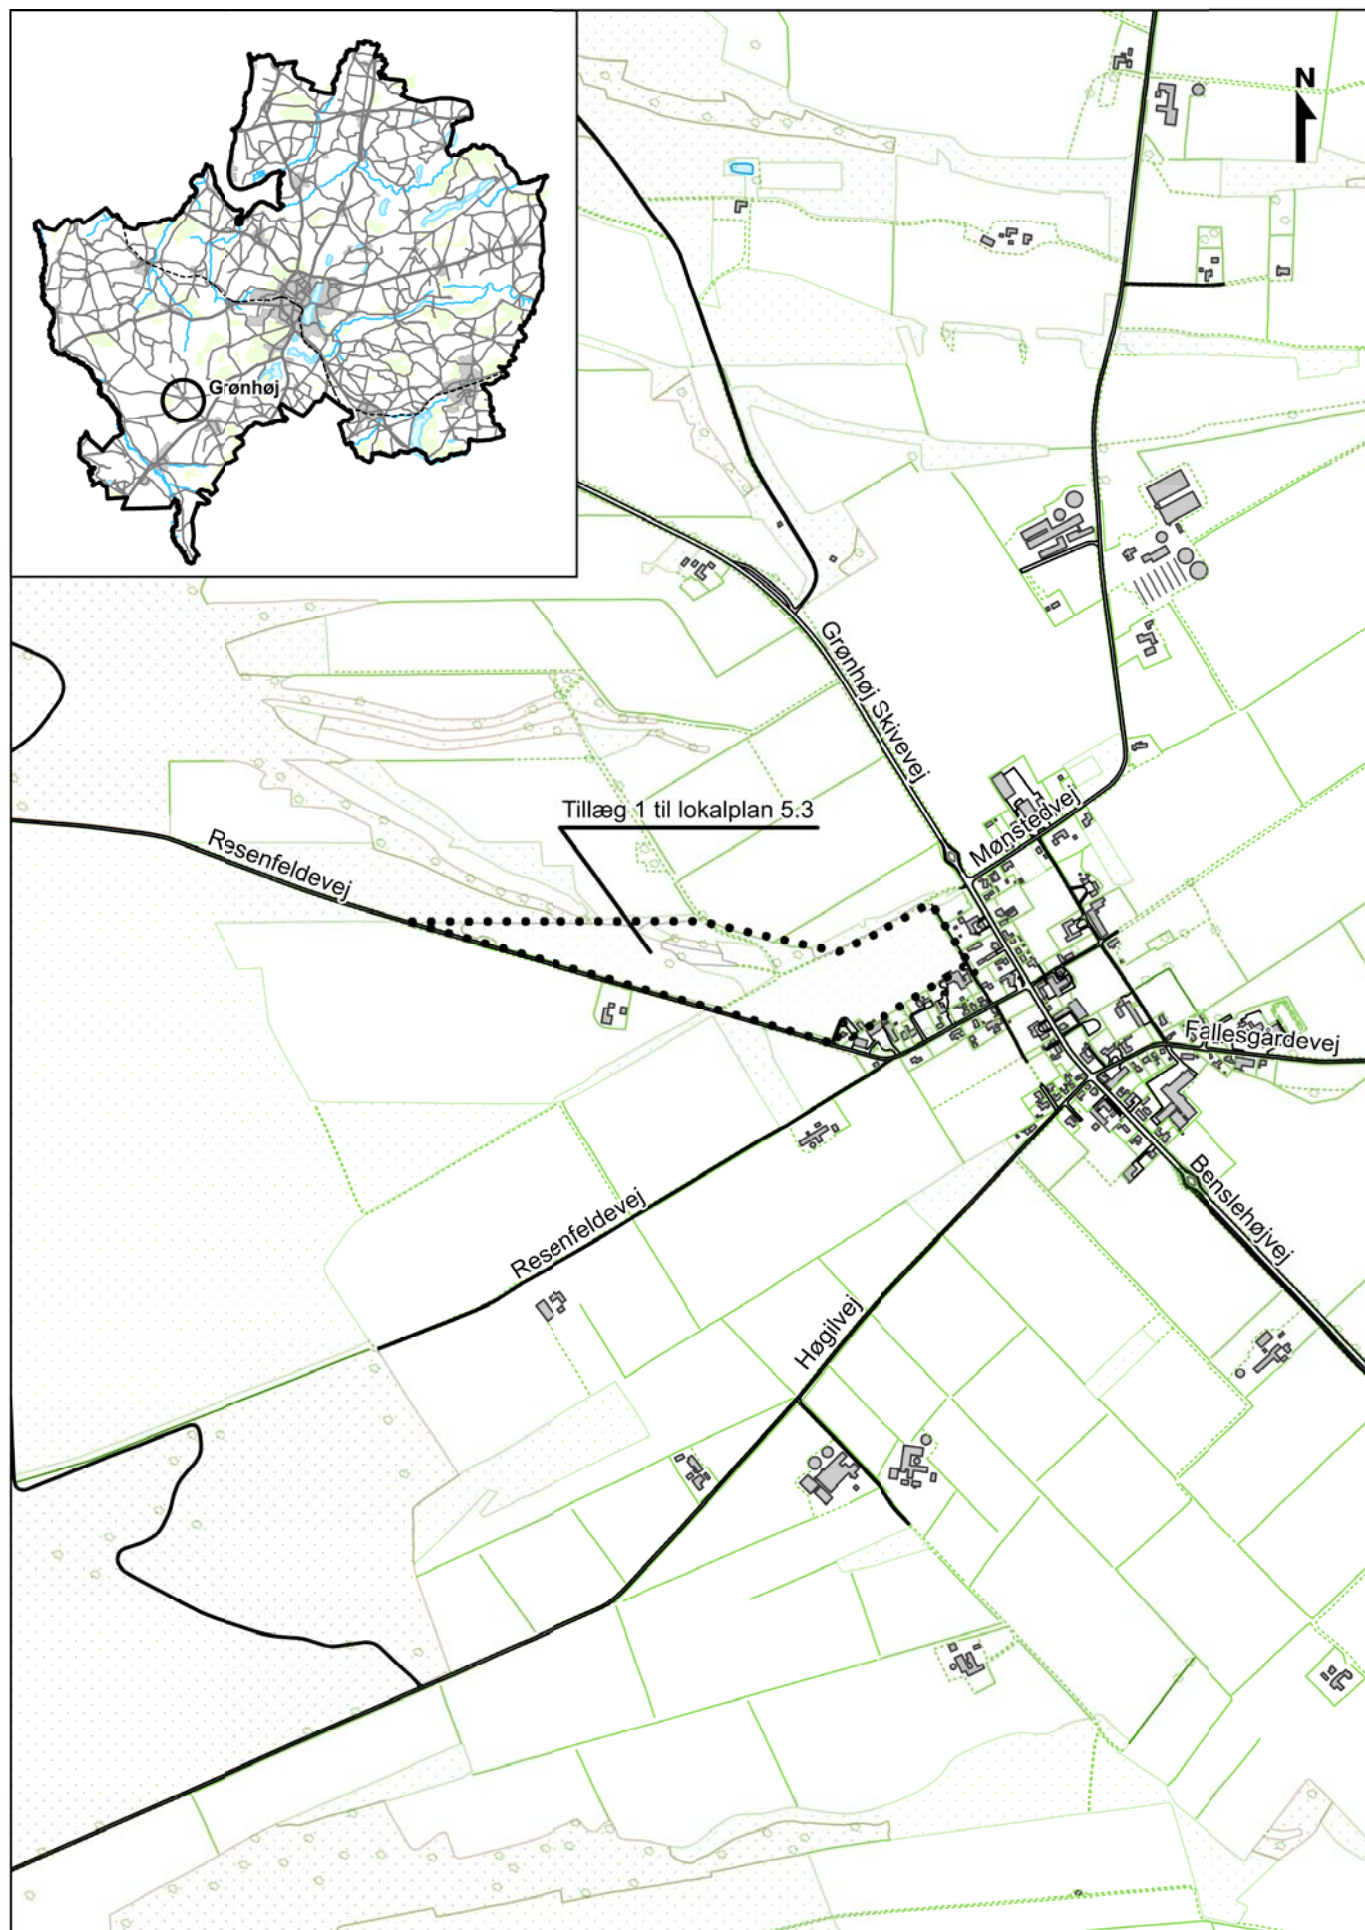

Bilag 1 - Oversigtskort til tillæg 1 til lokalplan 5.3