


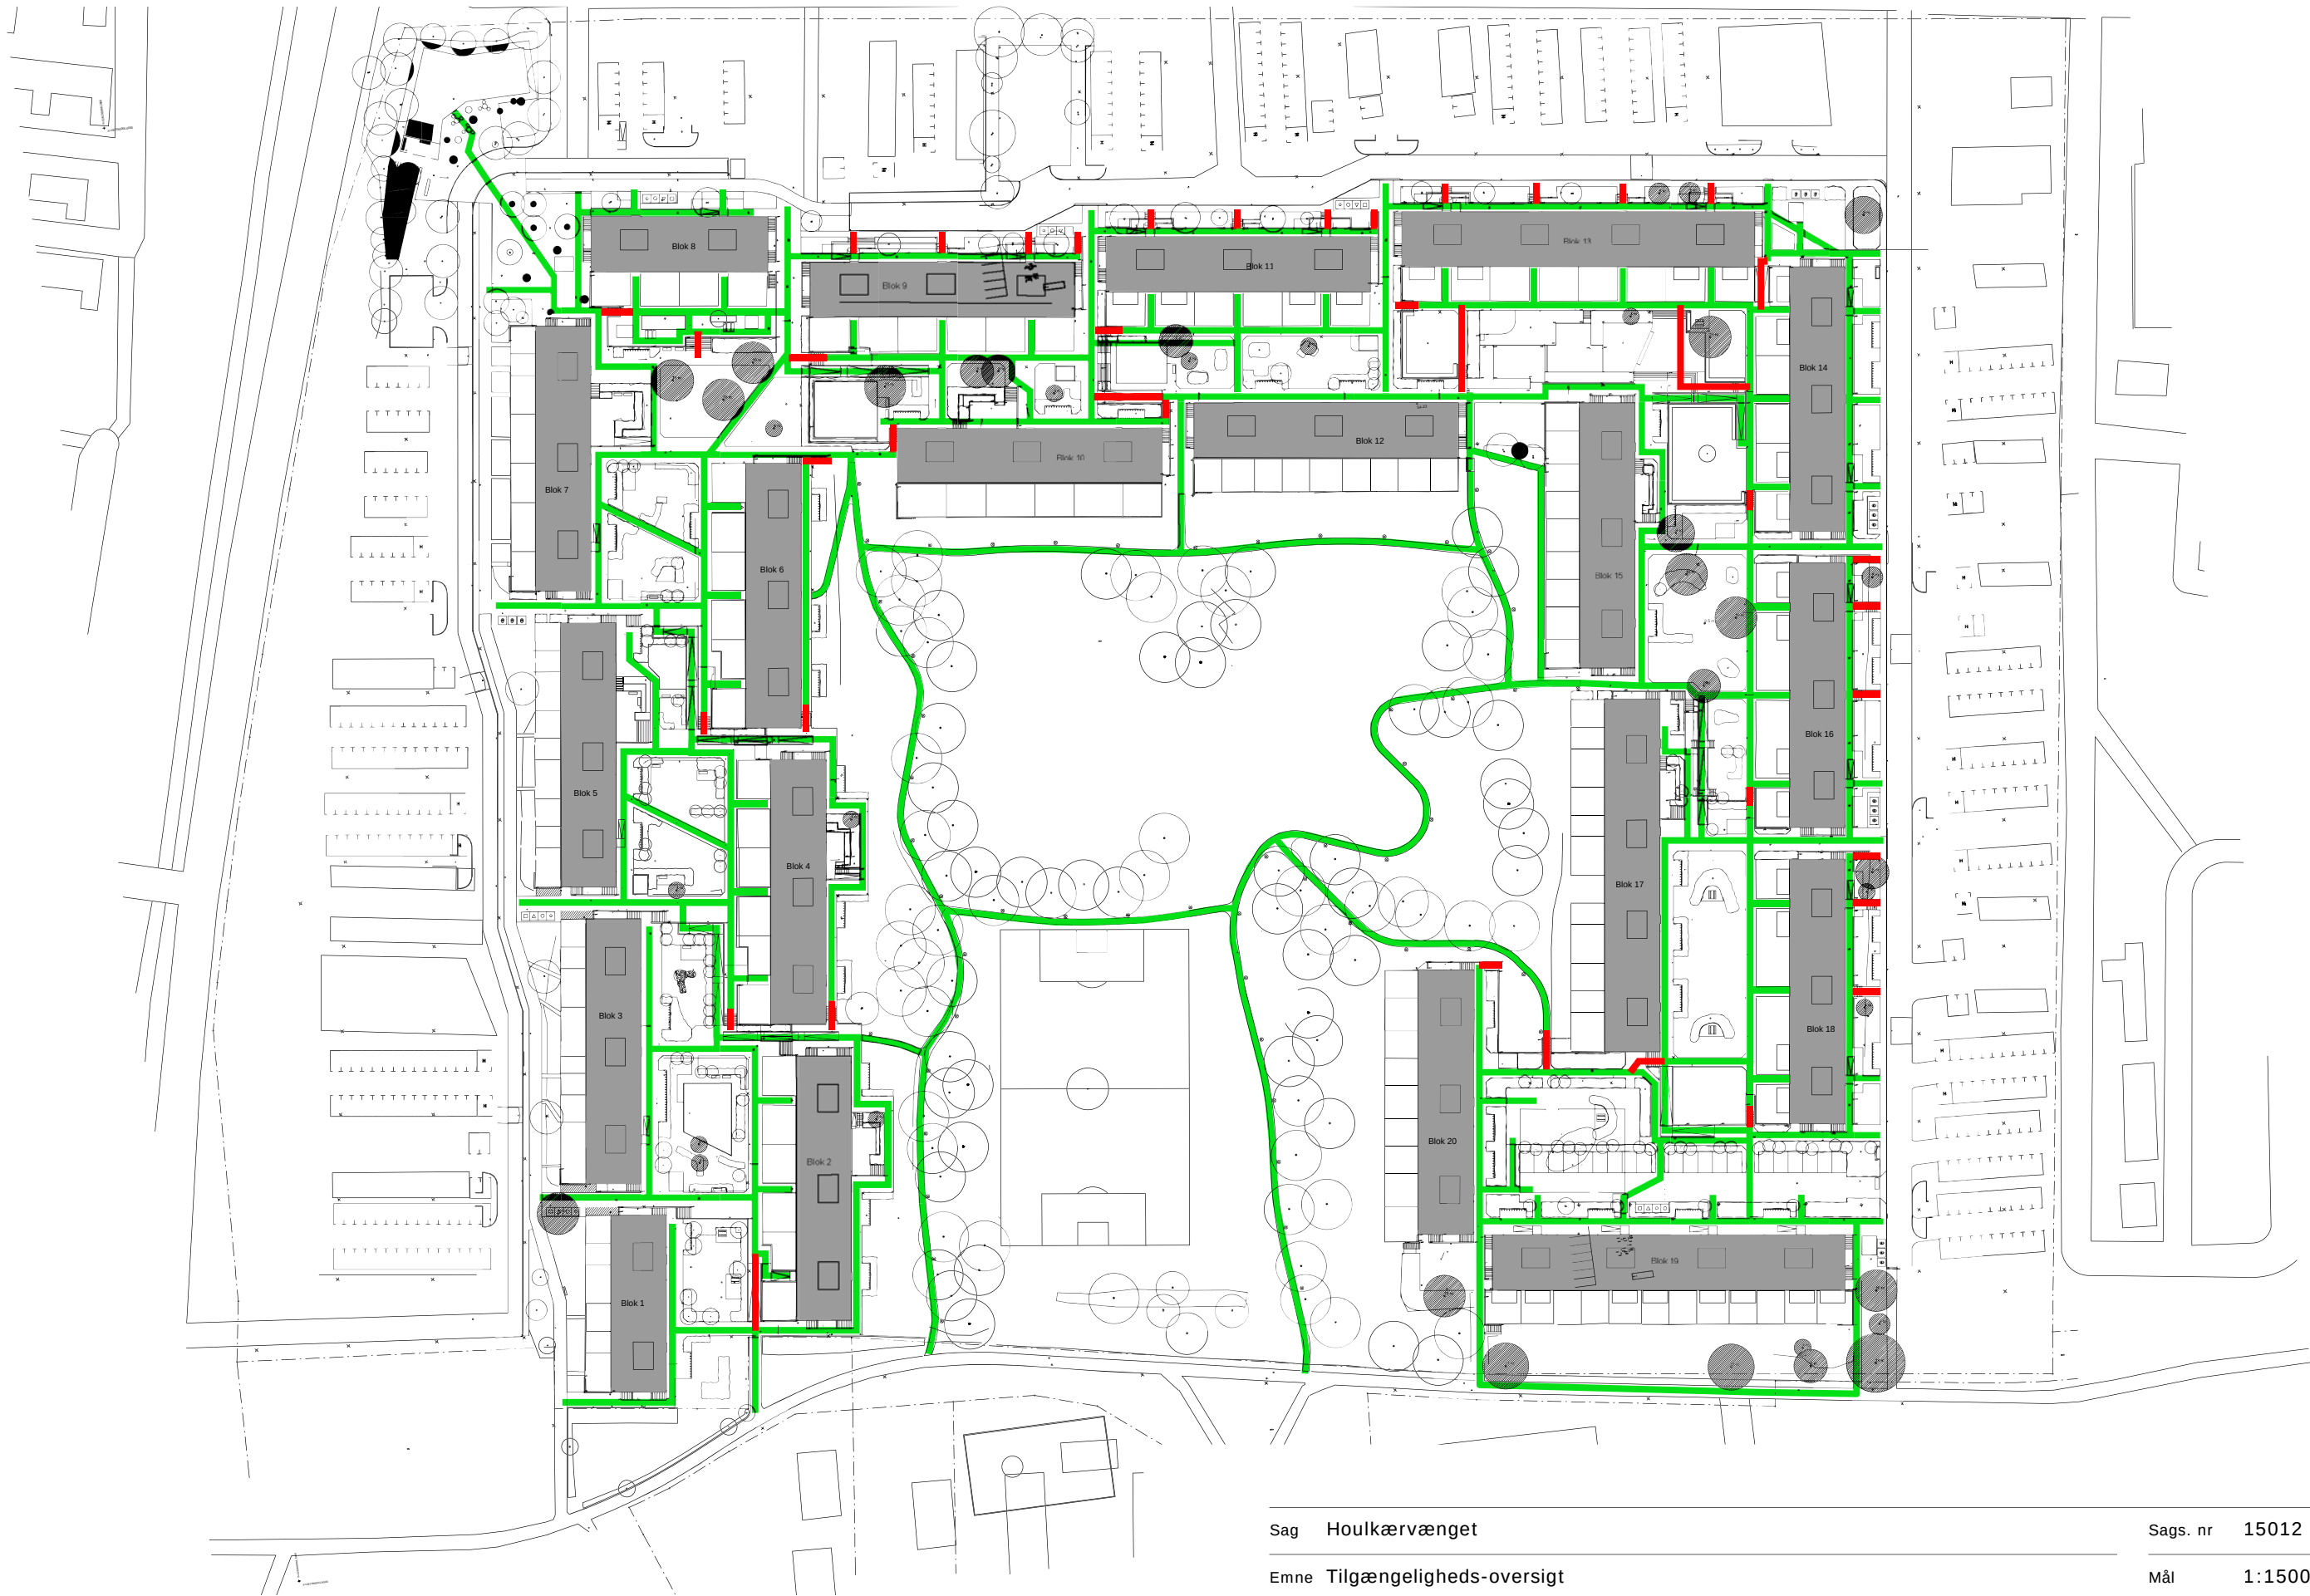

Signaturforklaring

- Niveaufrihed
- Ikke niveaufrihed

Sag Houkærvænget

Emne Tilgængeligheds-oversigt

ARKITEMA
ARCHITECTS

- Frederiksgade 32
DK-8000 Århus C
T +45 7011 7011
F +45 8613 7011
- Forbindelsesvej 12
DK-2100 København Ø
T +45 3543 4111
F +45 3543 4711

Sags. nr 15012

Mål 1:1500

Dato 2015-06-22

Rev.

Tegning