




VIBORG SVØMMEHAL UDVIDELSE AF WELLNES OMRÅDE

VIBORG SVØMMEHAL - NYT UDENDØRSOMRÅDE MED SAUNA , RELAX OG SPAAFDELING

Sags nummer: 11000xxxxx
Bygherre: Viborg Kommune
Dato: 17.09.2021

Mappen er udarbejdet af Rambøll

Billeder til eksempler kan være lånt af den givne producent.

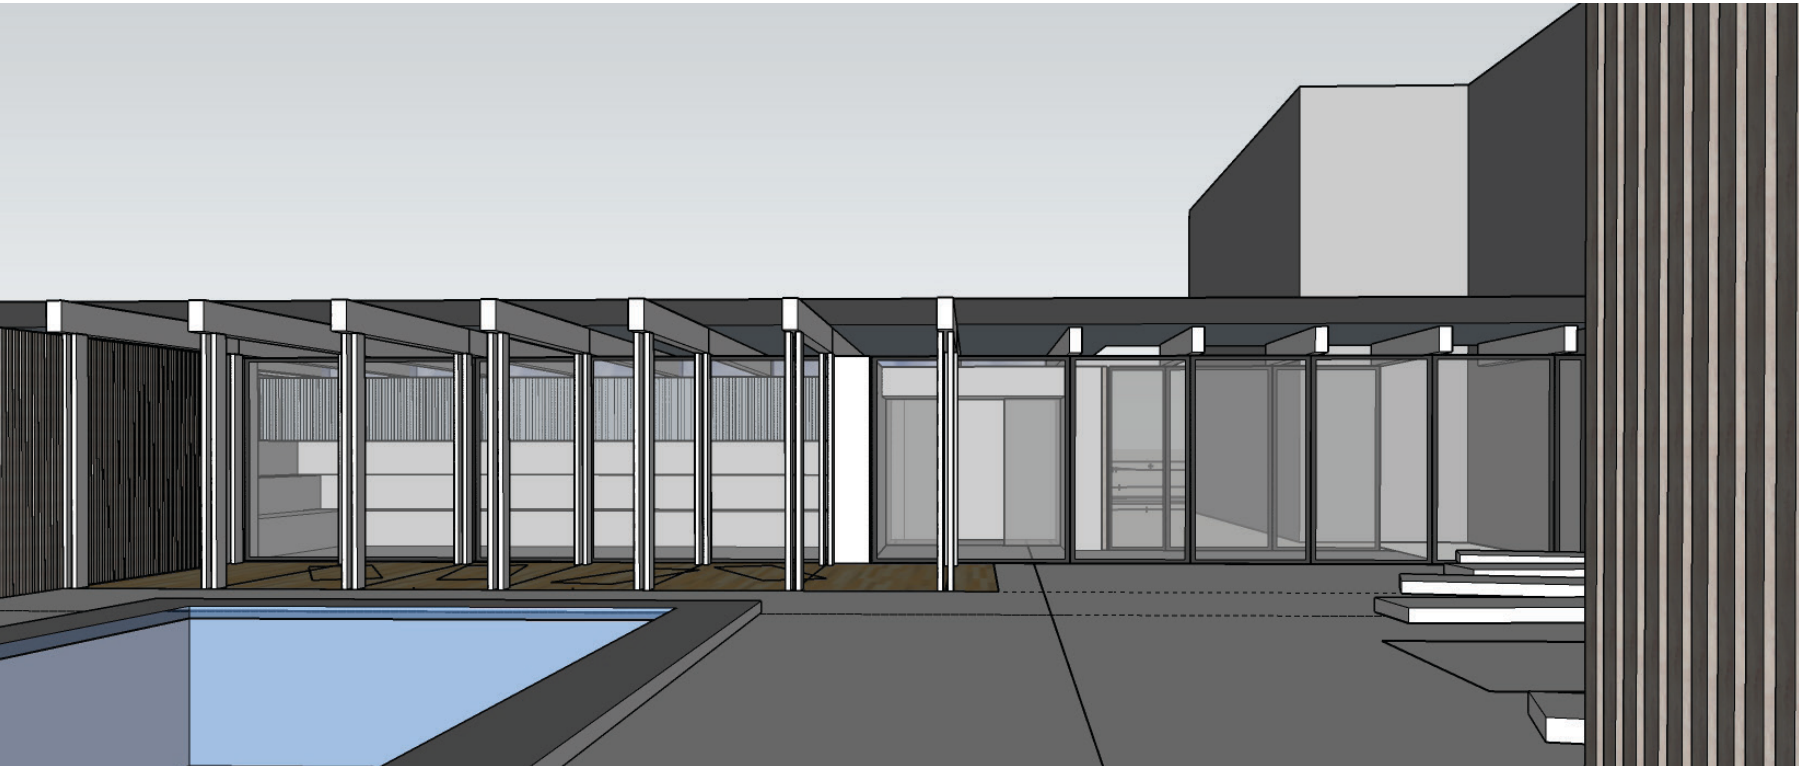

NYT WELLNESS OMRÅDE

INTRO	
Projektbeskrivelse	4
Eksisterende luftfoto	5
Oversigtsplan	6
Fremtidige forhold	
Situationsplan	7
Visualisering	8
Nu Plan - indretning 1:150	9
Visualisering	10
Facader	11
Referencer	12
Tilgængelighed	13

Projektbeskrivelse

UNDEROVERSKRIFT

Alia vere consecerit ipsam eaque sit, quos utemollant quo est quos nestium esequi senducil explibustio. Cilia voluptatur? Xim quunt officit pratur sitem voluptur aut audant. Ut lantet, simos inis dit faceatu riasit, quame sequiae pernate ventur, undam, ommodic tem voluptibus que milis dem ut ex esciam quossero quias ipsunt aut volupta turerio. Agnat. Ficima ea is aliam ad ut et latiis utempor eptatem ulliquam sus estioست am aut omnim id moditaquibus eos autaqui imilitat dis sunt audio odit ut qui con exeribus.

UNDEROVERSKRIFT

Que quae experisint iminvent omnihitatur rerum as untis mincipsa conem id quid et velia dolut dolupti quat quatis re velliquias et et ommoluptatus ex erspucid quaeribus reria voluptur sector eicider ibusanim ipsaperistis numquist, eos magnate prae. Ut et estiasit debissi tibus, ulluptate la sitione stiberum reptatio et am eost ut aut vent ut es volles ent landunt et latem non reriosa int omnimi, offic temporepel invellique di doloribus, sitaquaese voluptae nobis nobis et aut unt vollore reprem eaque eribus. Ipsam que parchiciae porro consequé poris ut re prem. Nam quos dus ipsum que ne erovid quos moloribus debitatiis dus veribus rem doloremós eos voluptas nonserunti ullo id ullorunt ut pa volupti ullandunt, sam eos niendae ctemqui alic

UNDEROVERSKRIFT

Ur si officim agnam, sinveriatúr suntia nonem quae consequi omnihicit accae dolupta-tem aut vollaborum doloribus eat qui dolum ipsa pedionsendi aut eos eos qui dolup-tas audam, omnihici volorecabo. Nempos sita quamus est dolor arum fugia cuptatur solore quideni a con rem reritiu menimod ipsust, corest quae. Itatdoloribus, sitaquaese voluptae nobis nobis et aut unt vollore reprem eaque eribus. Ipsam que parchiciae porro consequé poris ut re prem. Nam quos dus ipsum que on-serunti ullo id ullorunt ut pa volupti ullandunt, sam eos niendae ctemqui alic



NYT WELLNESS OMRÅDE

NYT WELLNESS OMRÅDE


Eksisterende forhold




Oversigtskort 1:500



Situationsplan 1:200

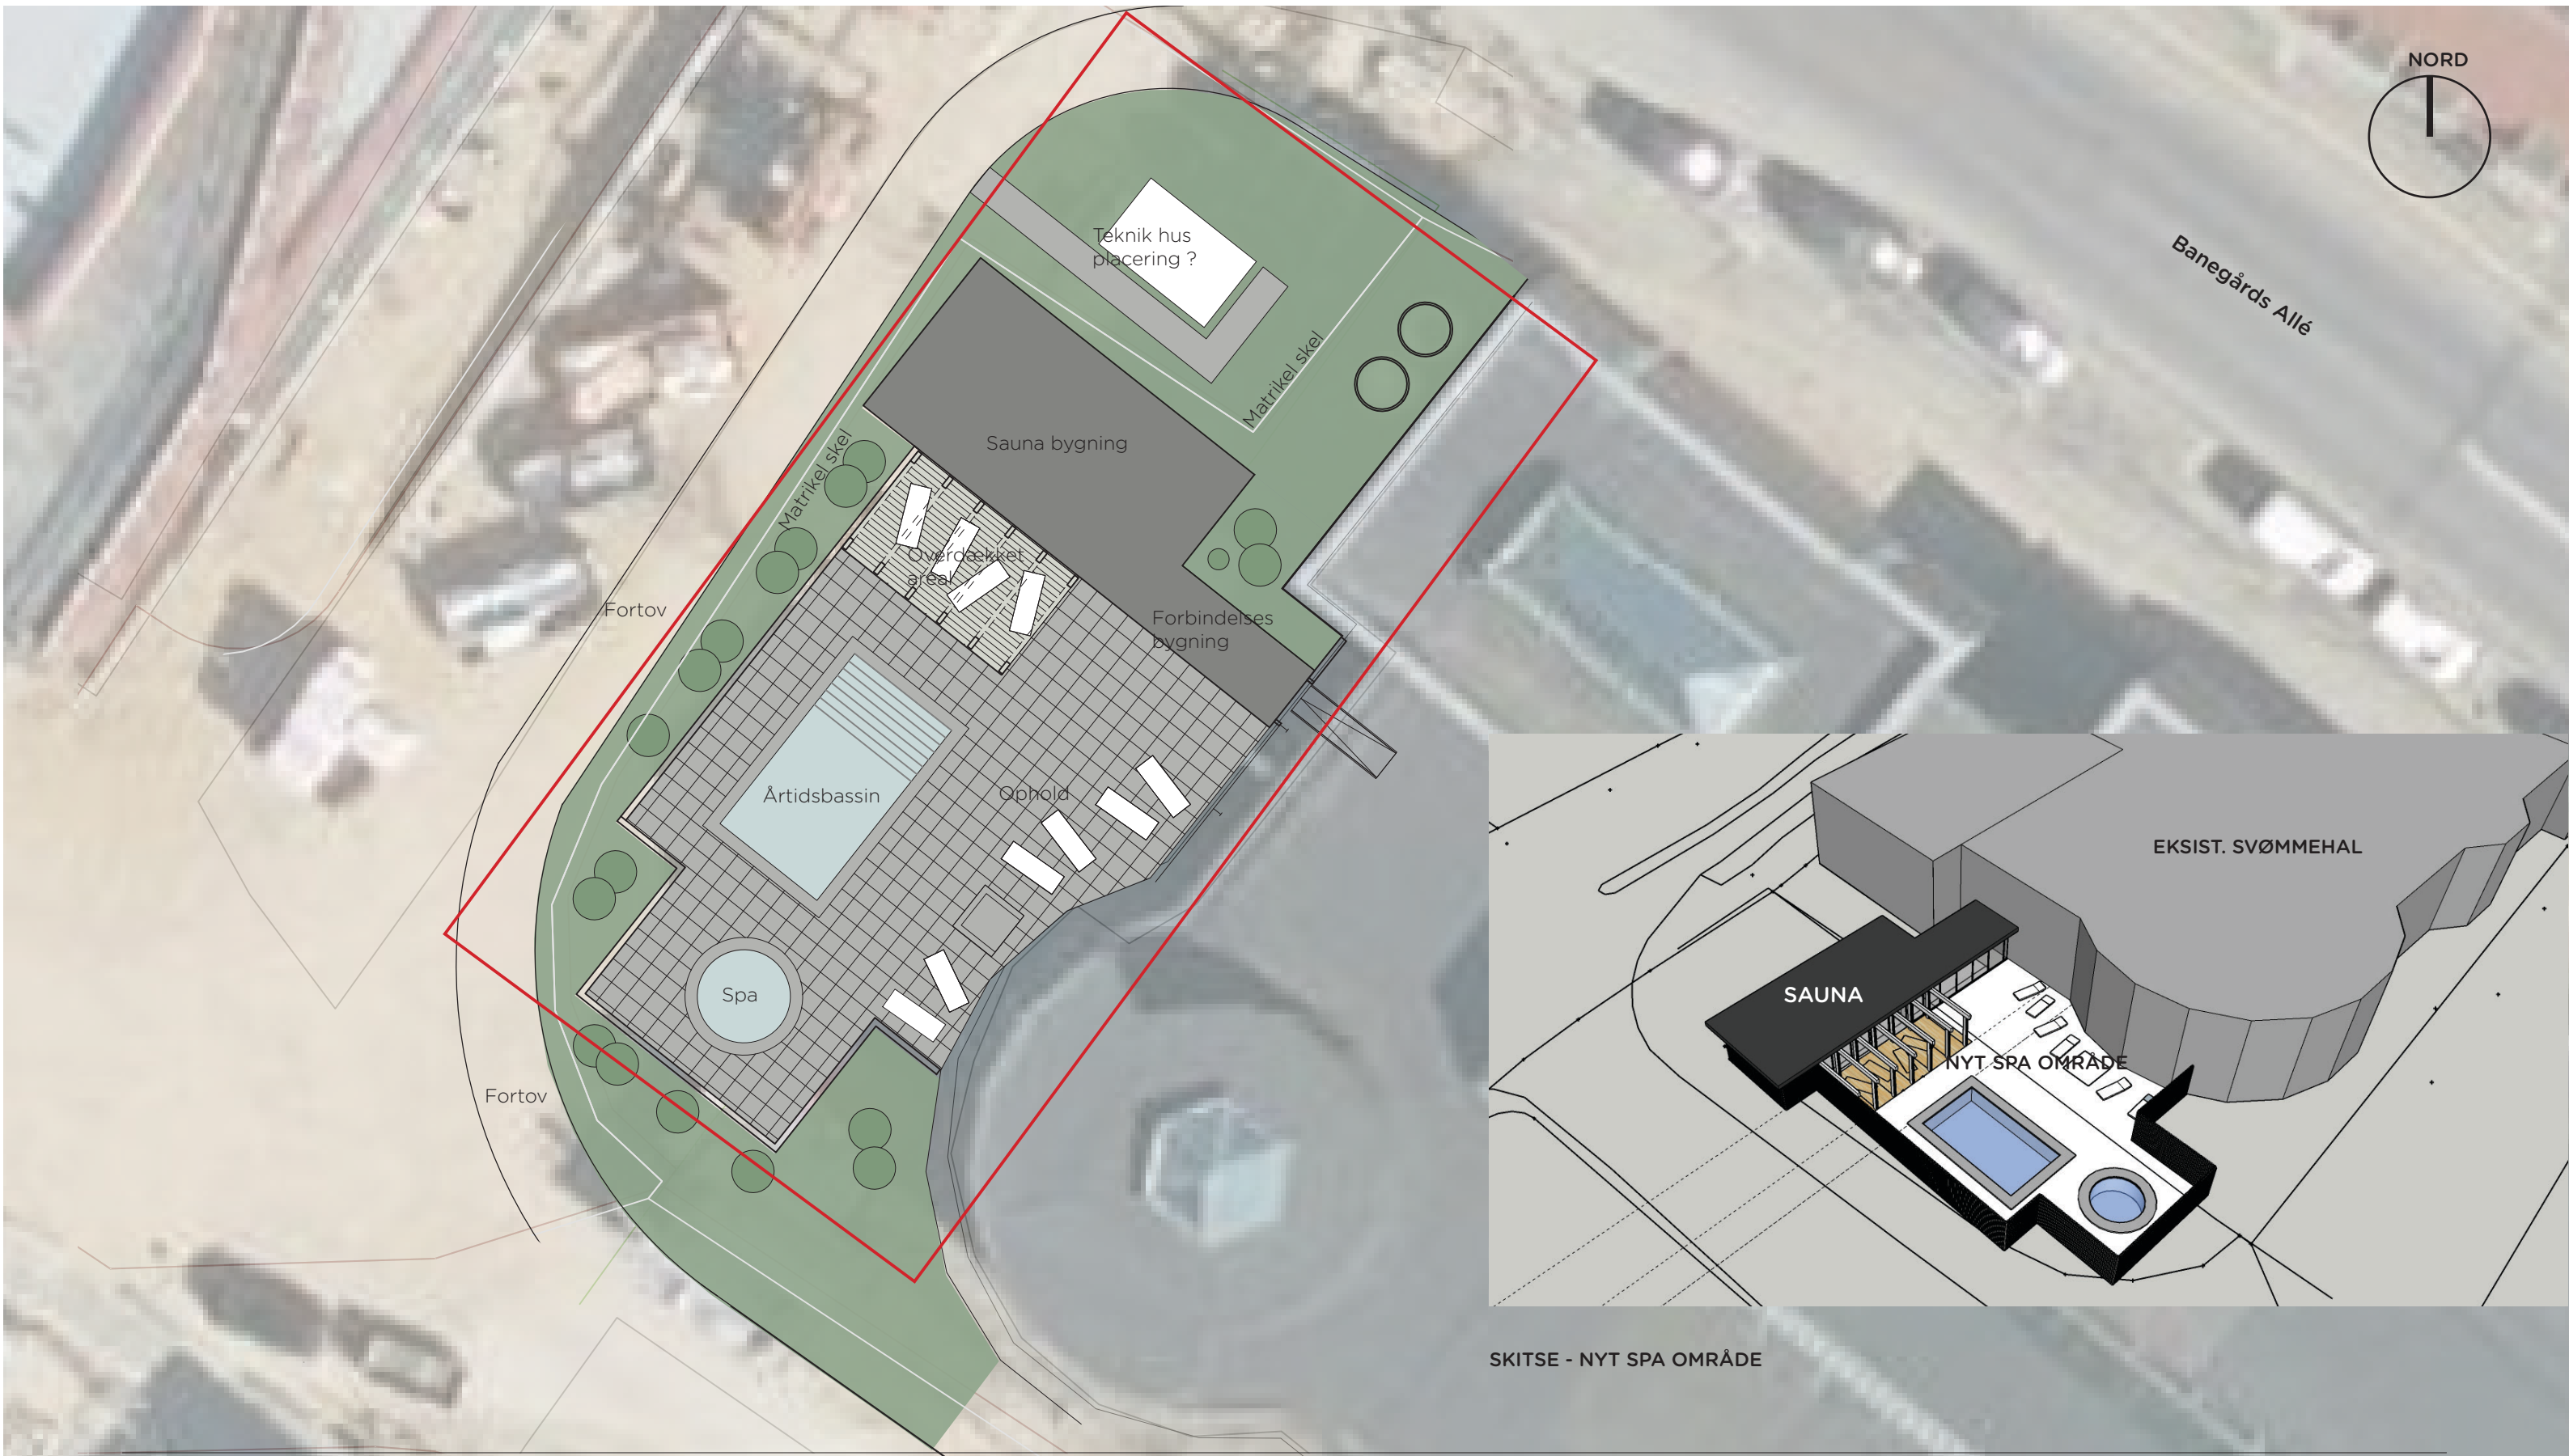

Visualisering
(eftermiddags sol)

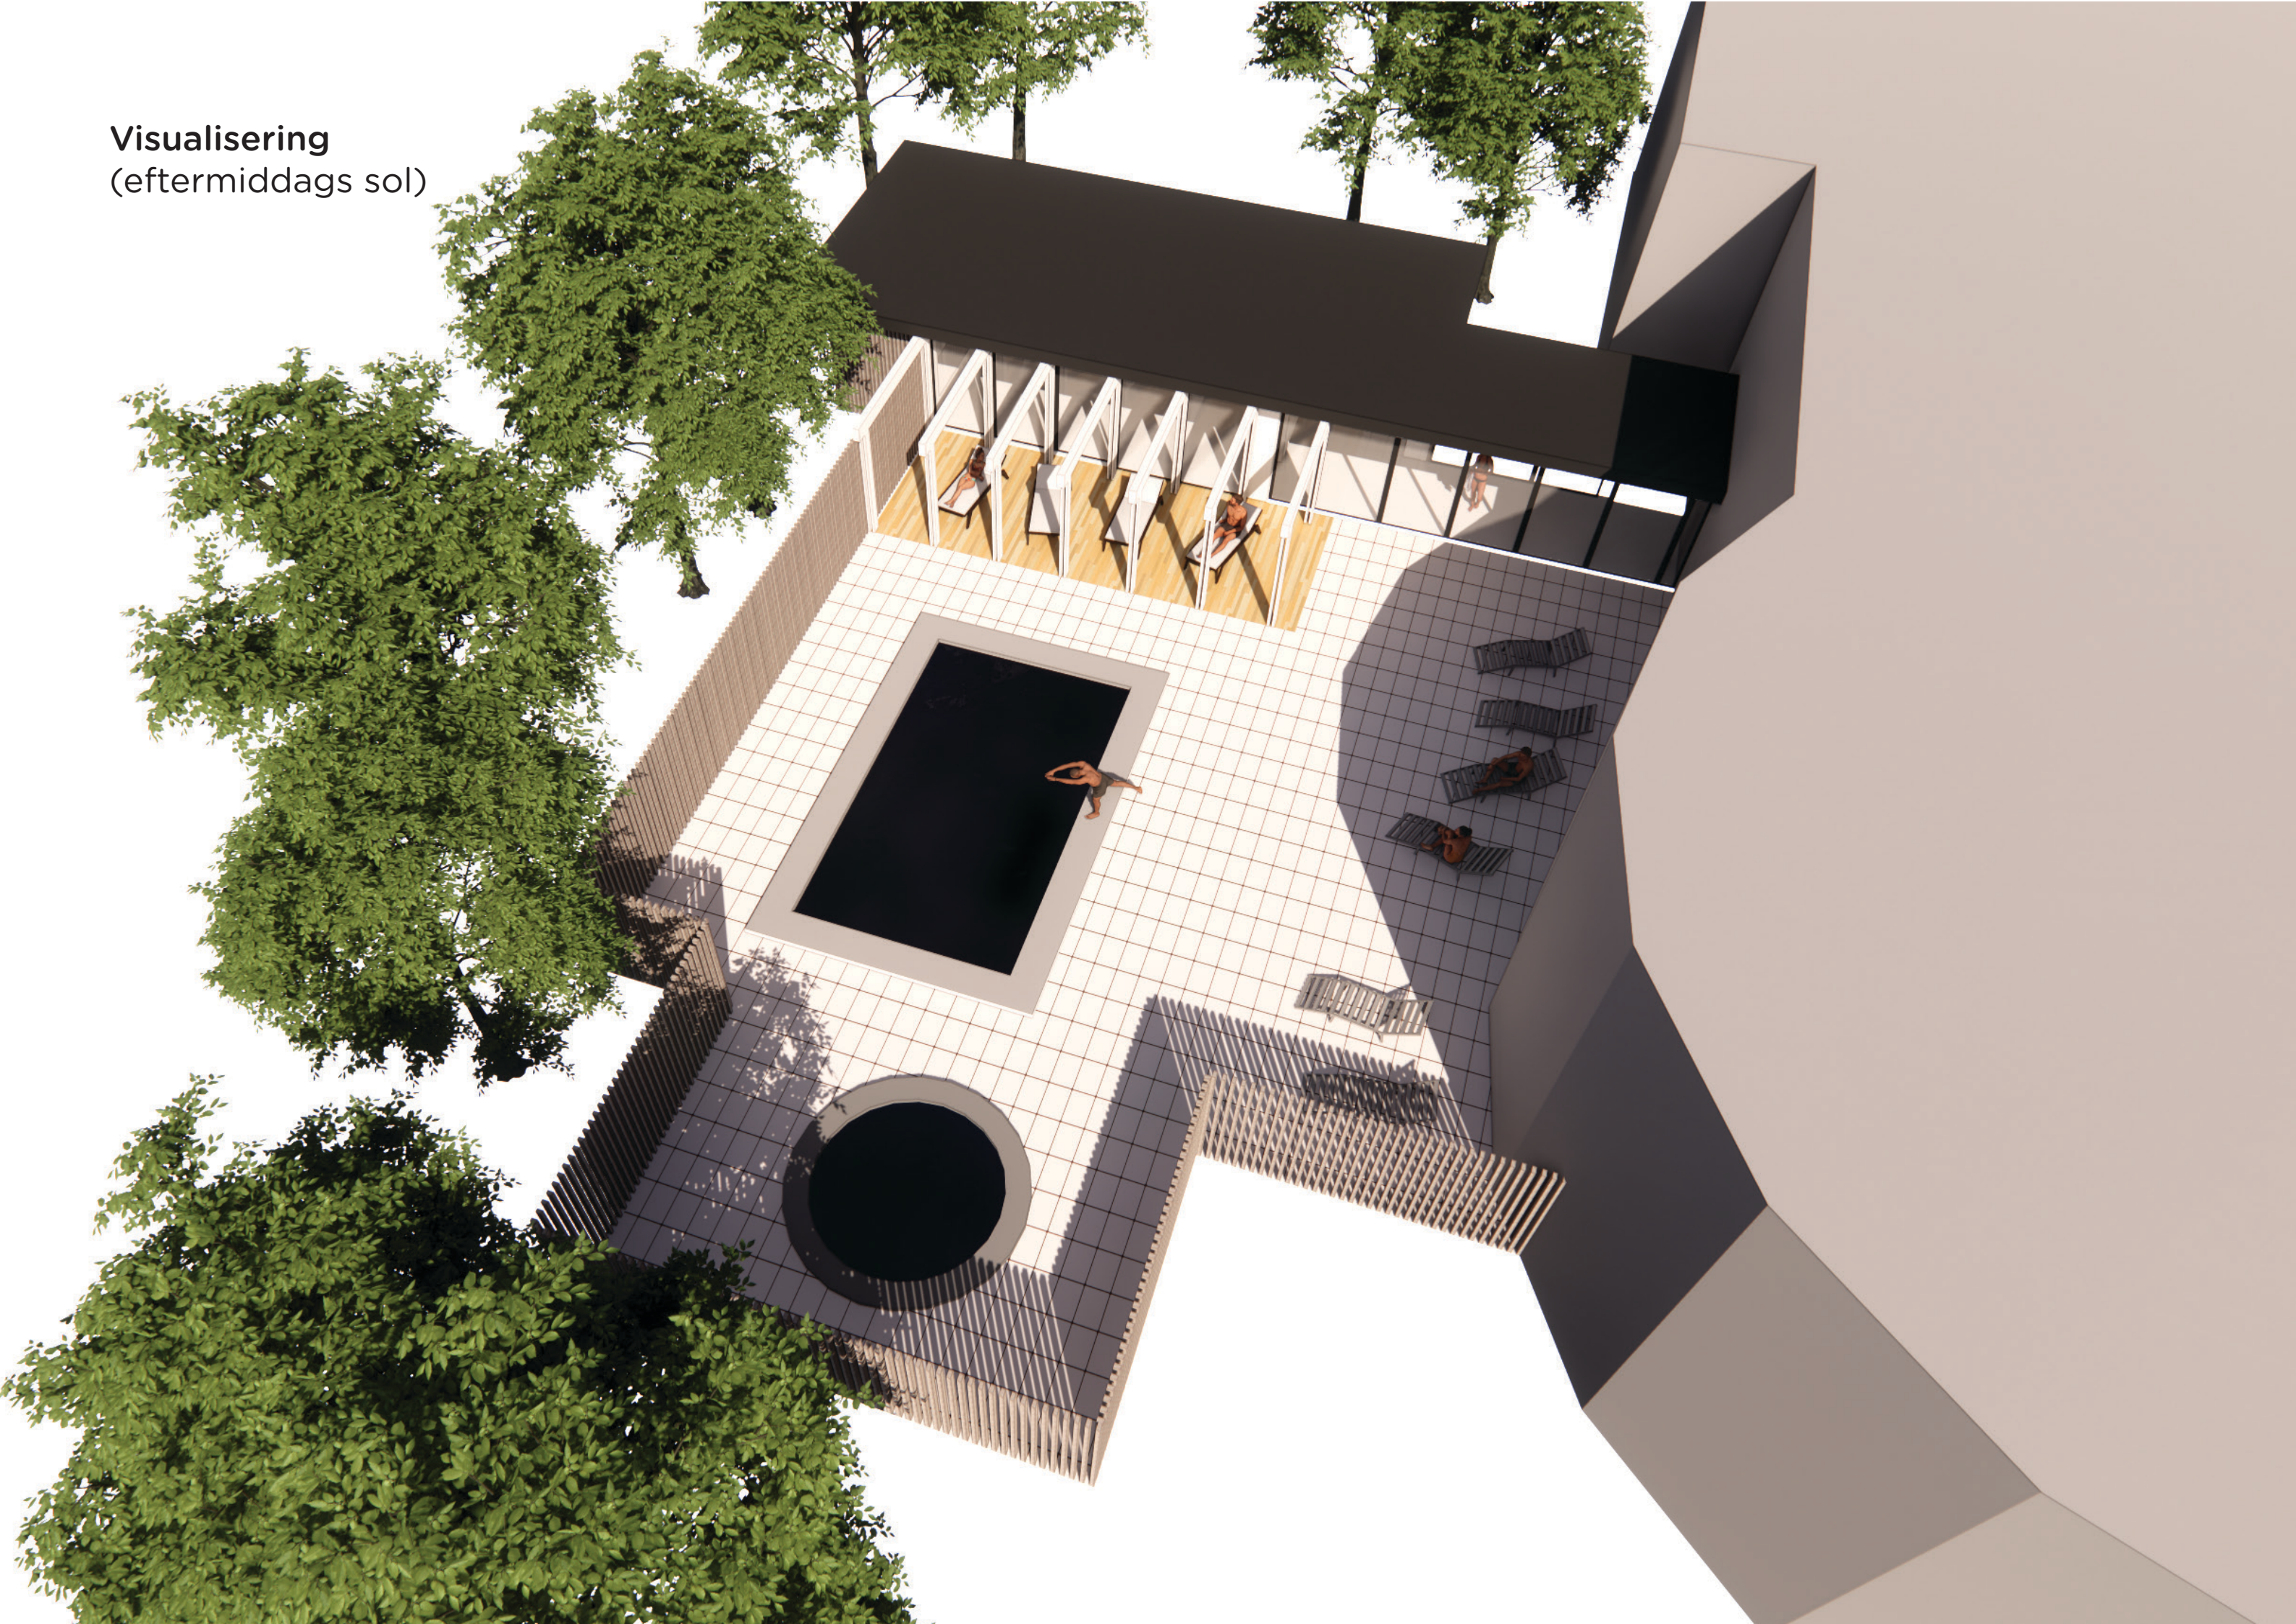

Plan 1:150




SAUNA BYGNING
Placering nord på grunden
Overdækket område - relax i forbindelse med saunaen
evt. placering af solsejl for at skabe skygge.

ÅRTIDSBASSIN
God kontakt mellem årtidsbassin og sauna
mulighed for udsyn fra sauna til årtidsbassin


HEGN RUNDT OM SPAOMRÅDET
TranSPARENT hegn - trælister
Afskærmer - privathed
Mulighed for udsyn - indsyn - begrænset

BEGRÆNSET PLACERING AF BASSINER
Friholdelse til eksist. kældervæg
Friholdelses til eksist. tekniske installationer


SPA
Placering syd på grunden.

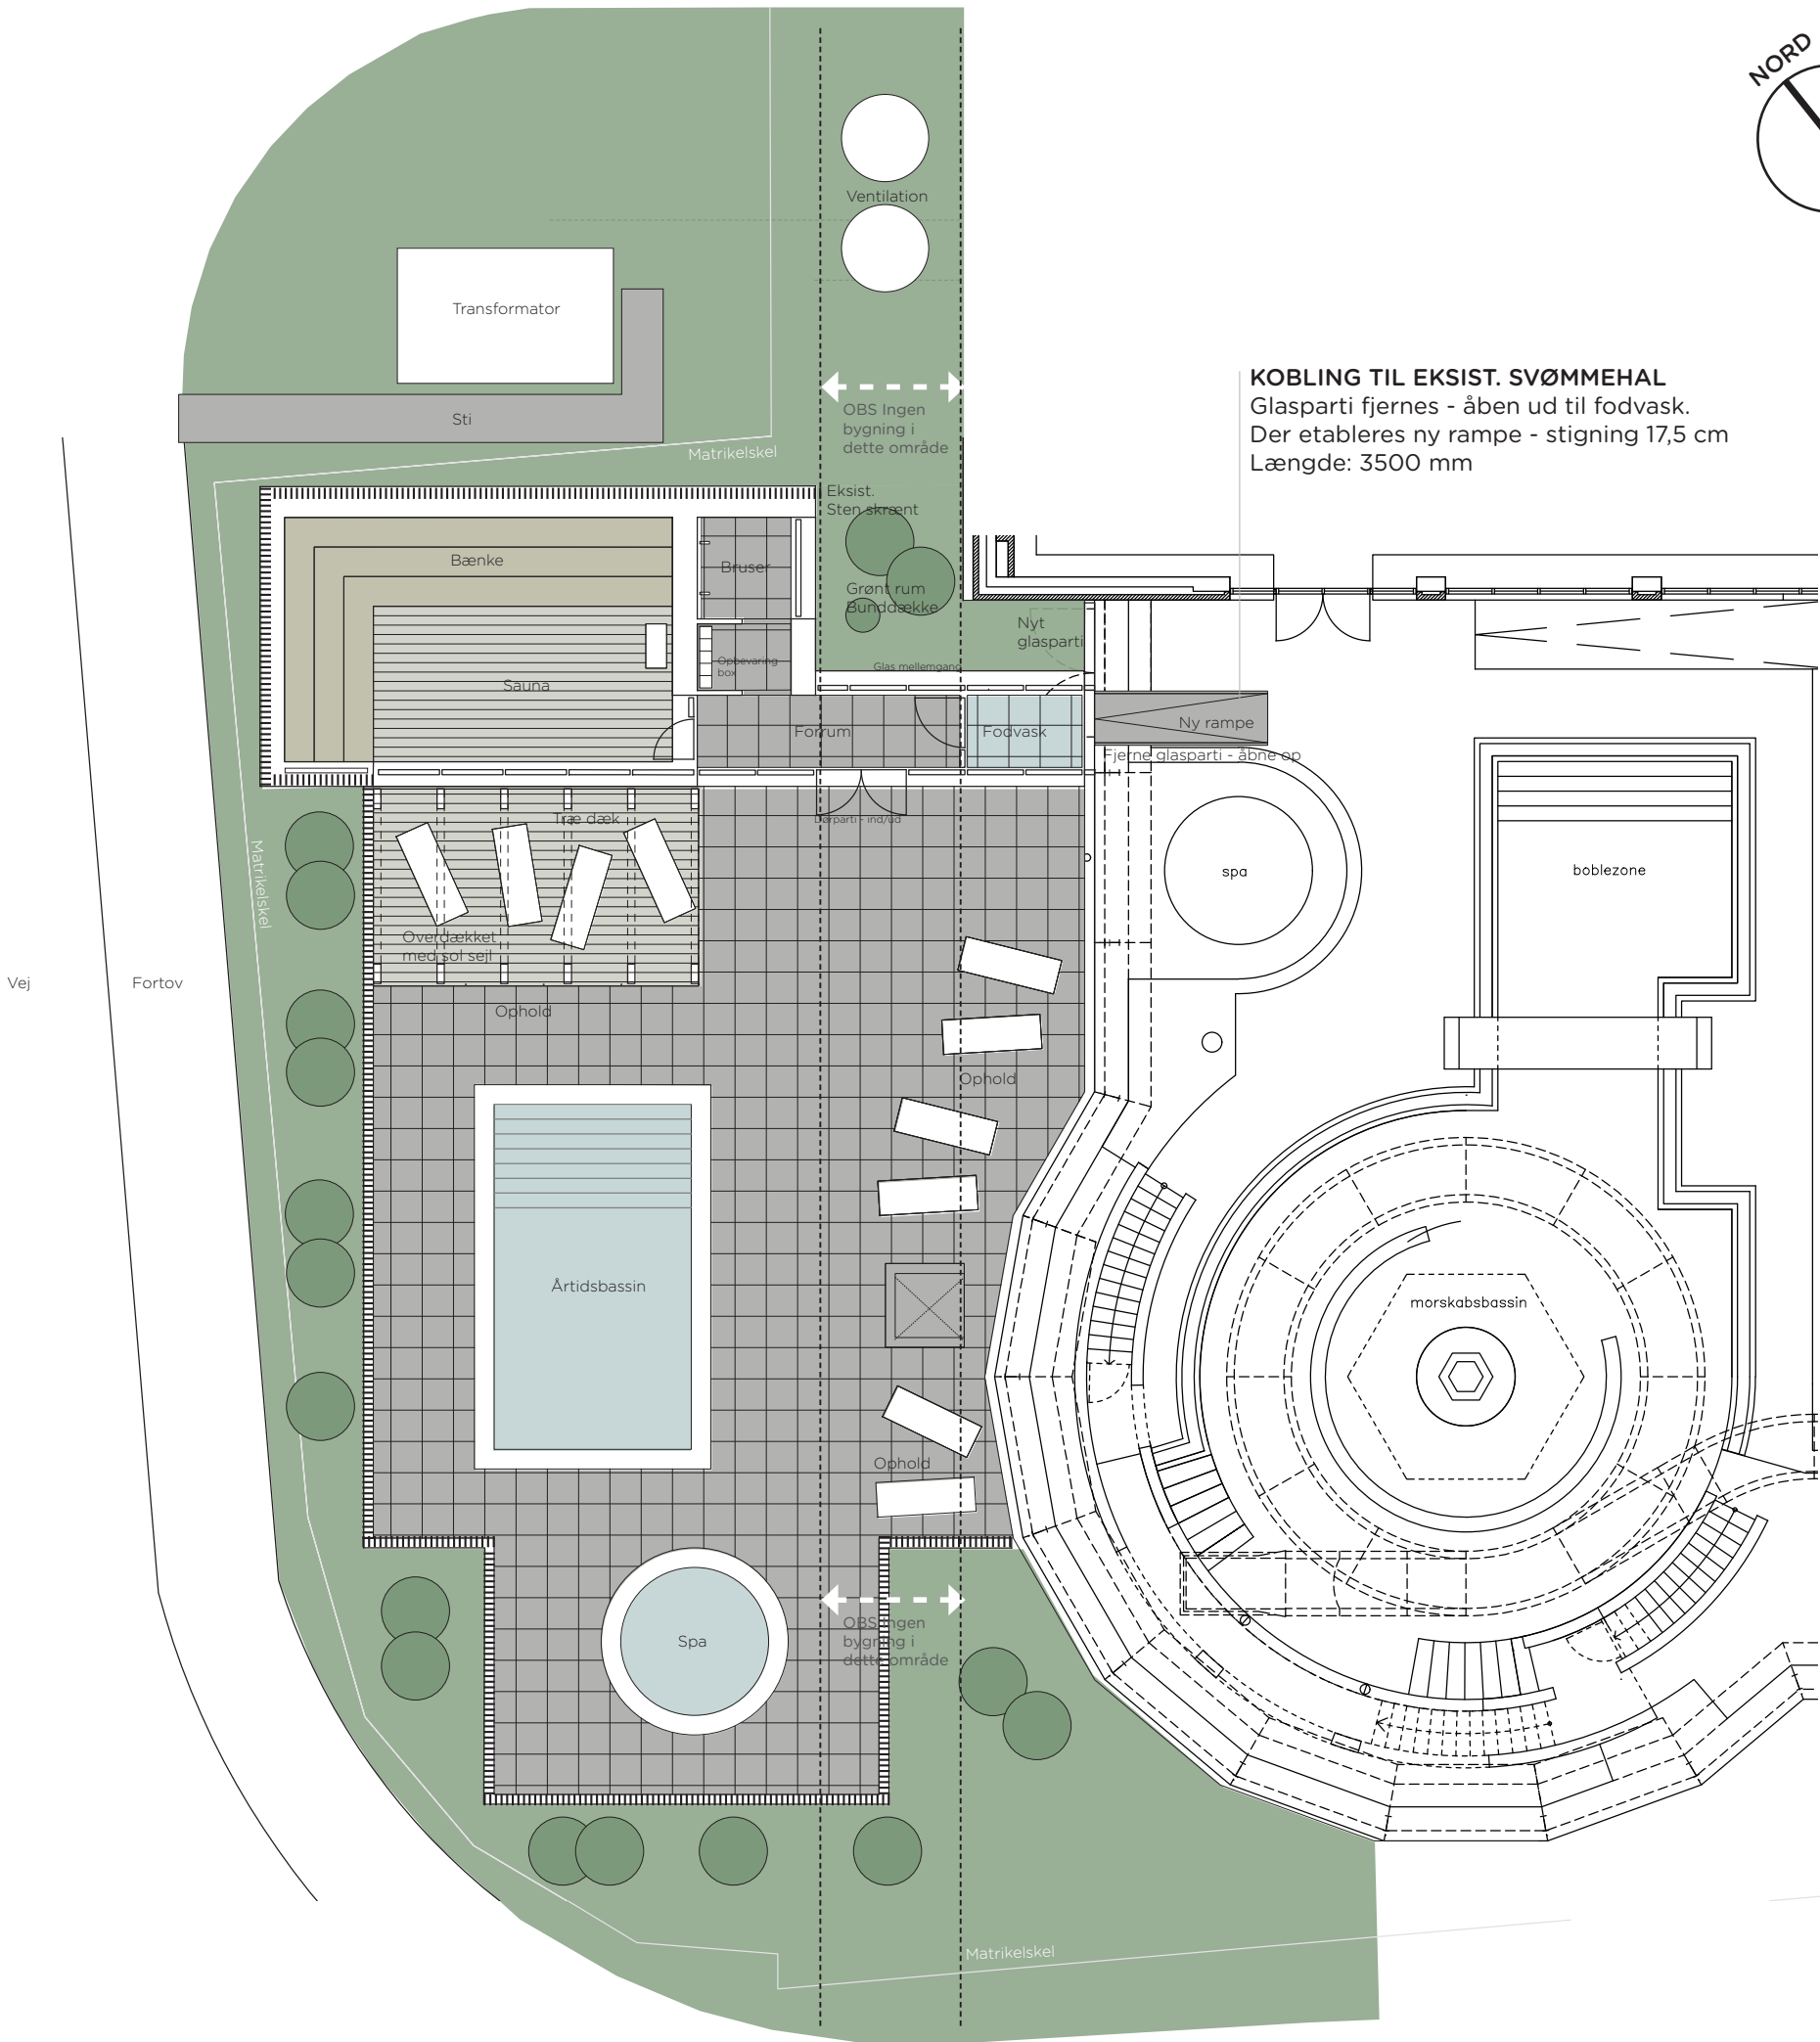


Visualisering - Nyt udendørs spa og wellness område

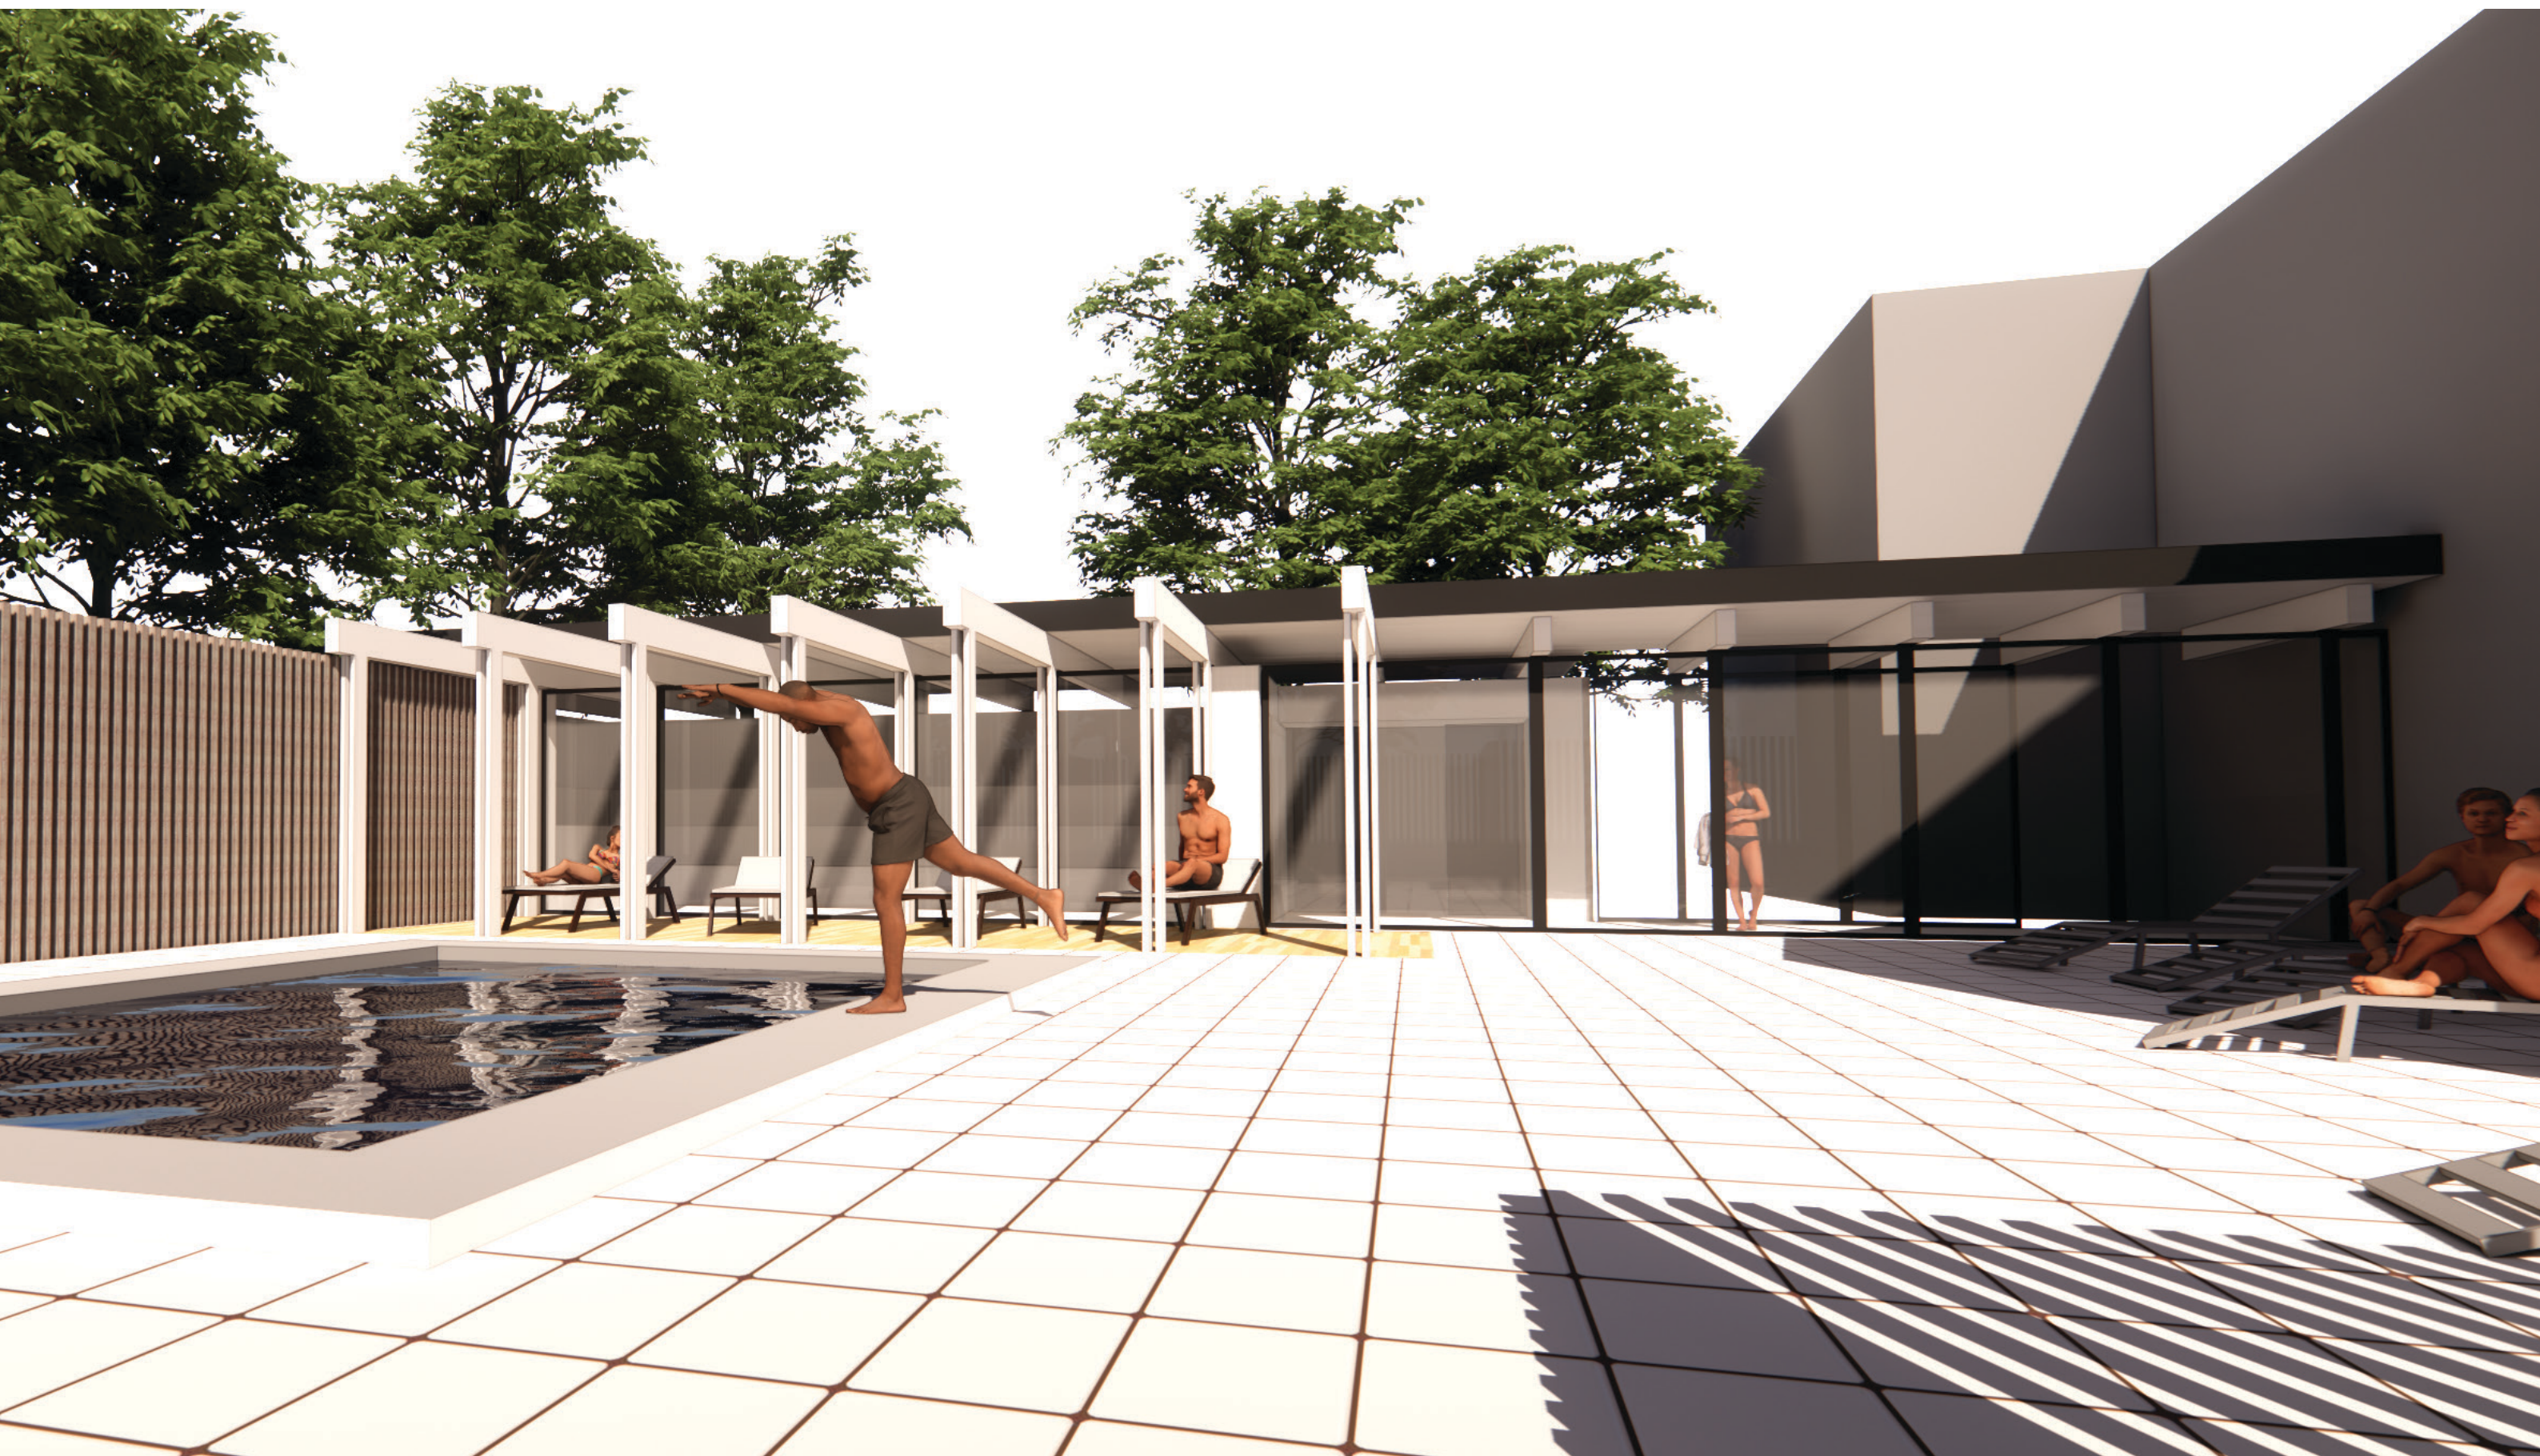

Facader

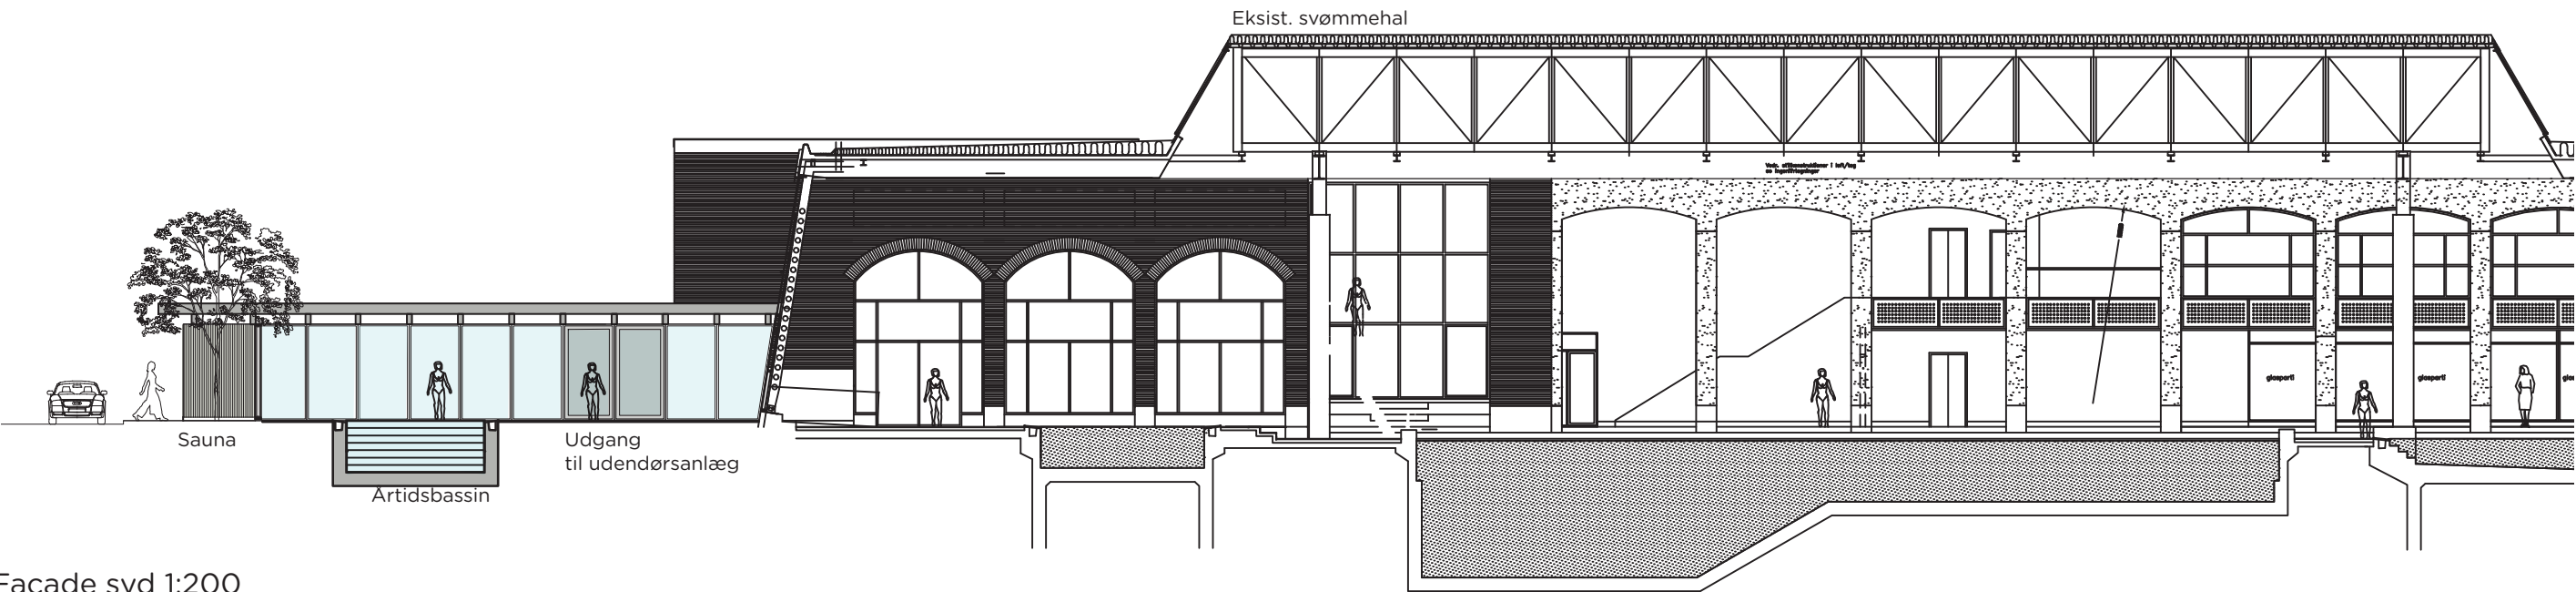

Facade syd 1:200

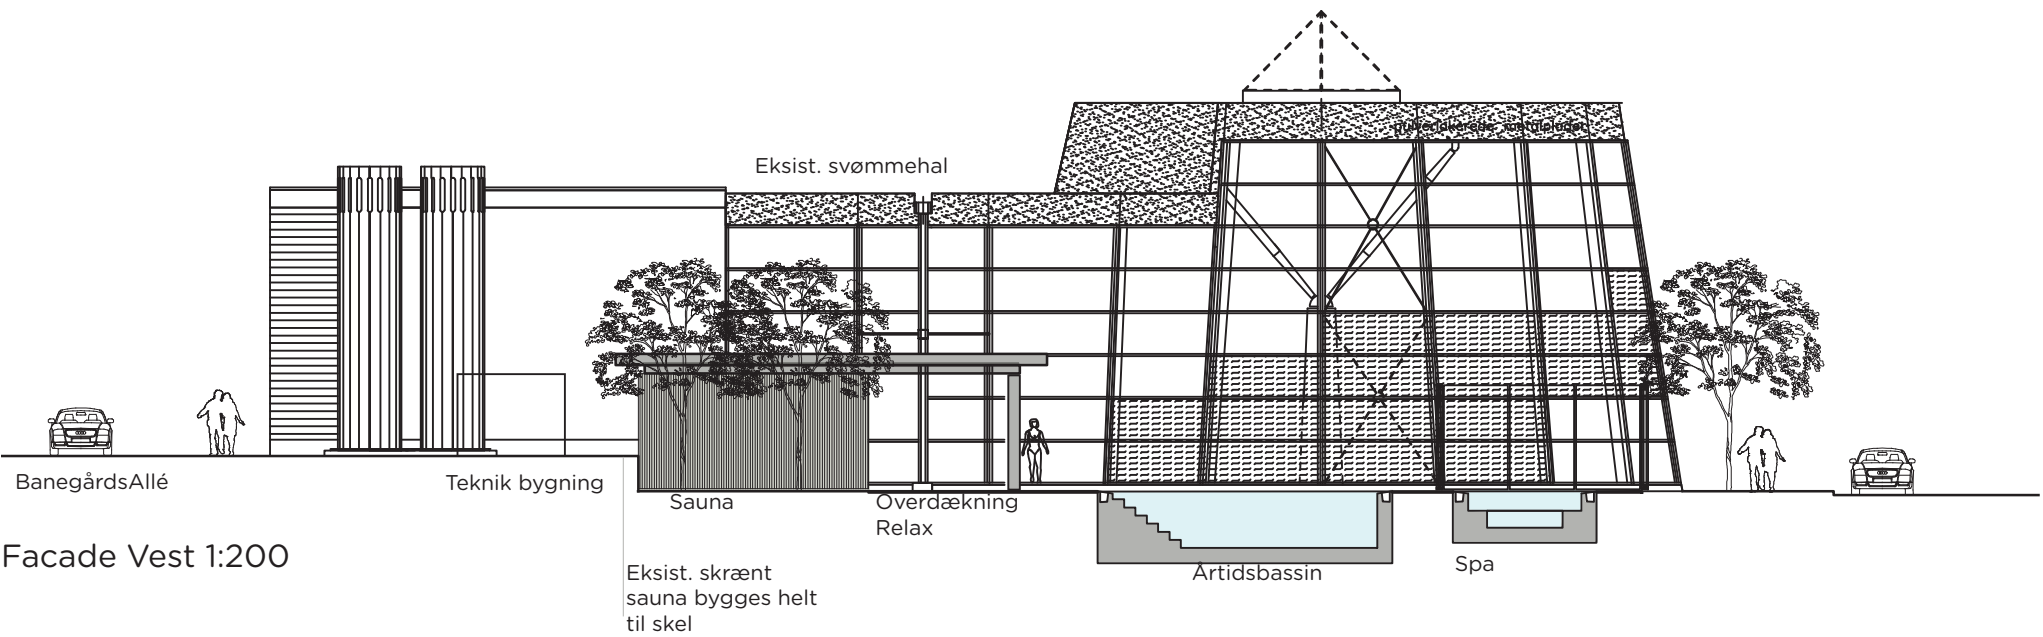


Facade Vest 1:200


Referencer

HEGN AFSKÆRMNING
Lodrette lameller
Transparens ?


Grønt rum ?
træer ? - blade i bassiner ?

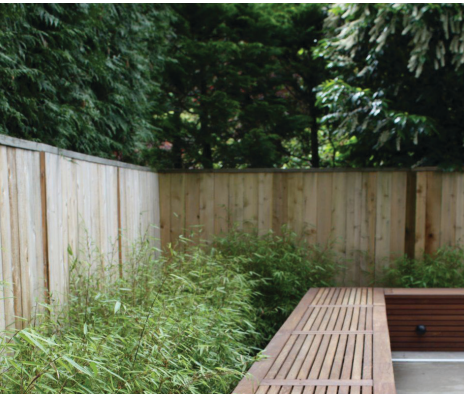


CORTEN STÅL
Perforerede stål plader

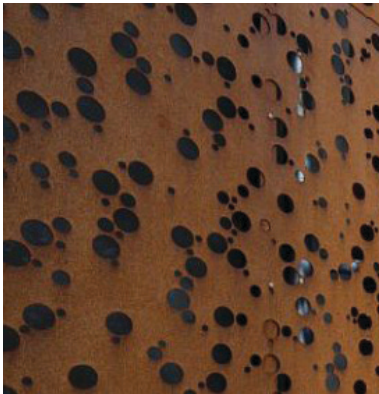

RELAX - PERGOLA - OVERDÆKNING
Overdækning monteres
Solsejl monteres for at skabe skygge

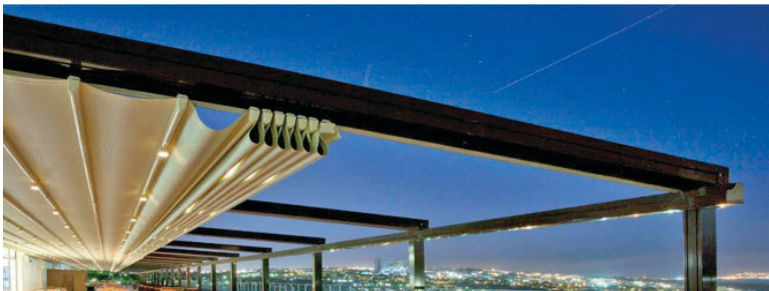

HEGN - TRANSPARENS
Lodrette lameller monteres i stål rammer

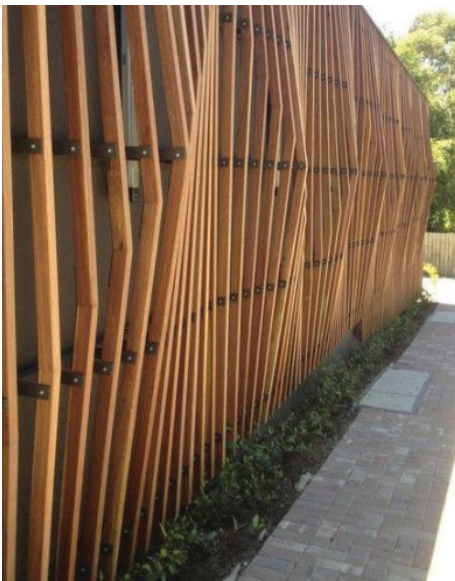

Arbejde med struktur
- der bevæger sig.




Transparens



Lameller foran glas

Tilgængelighed - kobling mellem eksist. svømmehal og ny spa afdeling

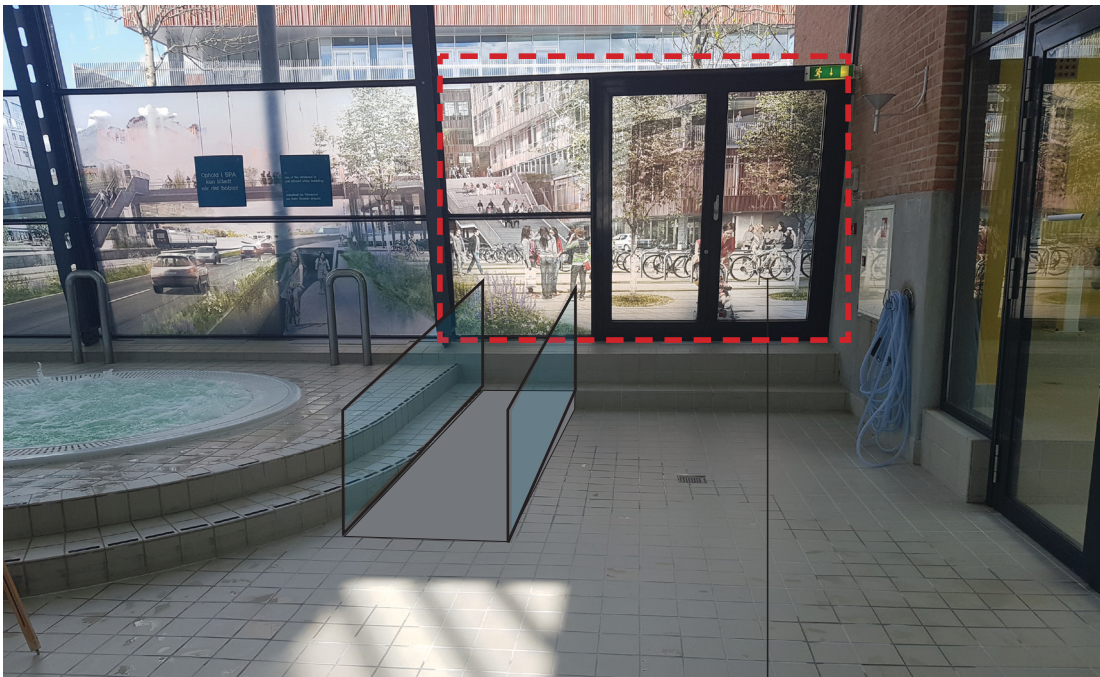

NY RAMPE
Kobling mellem eksist. svømmehal og ny spa afdeling
Eksisterende glas parti - fjernes
Udgang til wellness

Kobling til nyt udendørs
spaområde.
Glasparti fjernes.



LiftUp

Eksisterende trappe
Udgang til wellness



EASY LIFT



HDN

