Arealfortegnelse - Ekspropriation Banebyen

version 26-apr-17

Lb.nr.	Ejer	Ejendom	Matr.nr.		Arealerhvervelse	Areal, der ønskes overtaget
101	DSB	Middagshøjvej 52	620k	Viborg Markjorder	748	523
102a	Bach Gruppen A/S	Absalonsvej 1	26k	Viborg Markjorder	9	
102b	Bach Gruppen A/S	Erik Glippings Vej 3-13	62a	Viborg Markjorder	1.212	
			65ah	Viborg Markjorder	326	
102c	BACH GRUPPEN EJENDOMME A/S	Marsk Stigs Vej 5	65p	Viborg Markjorder	1.262	
102d	Bach Gruppen A/S	Brovej 20A	65v	Viborg Markjorder	529	
102e	Bach Gruppen A/S	Brovej 18	65r	Viborg Markjorder	215	
102f	Bach Gruppen A/S	Gyldenrisvej 12	119dn	Viborg Markjorder	180	
103	EJENDOMSANPARTSSELSKABET ABSALONSV	Absalonsvej 3	26n	Viborg Markjorder	20	
104	CS EJENDOMME ApS	Absalonsvej 7	26r	Viborg Markjorder	174	
105	Absalonsvej 13 ApS	Absalonsvej 13	26t	Viborg Markjorder	163	
106	Lidl Danmark K/S	Marsk Stigs Vej 1	65ai	Viborg Markjorder	26	
107	MOGENS CHRISTENSEN VIBORG A/S	Marsk Stigs Vej 3	65ac	Viborg Markjorder	48	
108a	GD ERHVERVSUDLEJNING ApS	Erik Glippings Vej 10	26al	Viborg Markjorder	913	
108b	GD ERHVERVSUDLEJNING ApS	Erik Glippings Vej 8	26ak	Viborg Markjorder	391	
108c	GD ERHVERVSUDLEJNING ApS	Erik Glippings Vej 6	26c	Viborg Markjorder	583	
108d	GD ERHVERVSUDLEJNING ApS	Middagshøjvej 53	26b	Viborg Markjorder	311	
109	CALUM BANEBYEN NORD K/S	Gyldenrisvej 8	119cu	Viborg Markjorder	1.287	
111	Boligselskabet Sct. Jørgen, Viborg	Marsk Stigs Vej 4	65ak	Viborg Markjorder	1.160	
110	Ejerforeningen Vestasgrunden	Marsk Stigs Vej 2C	65f	Viborg Markjorder	710	
				sum	10.267	

101
620k
102A
26k
7000mz
103
26n
24b
26b
104
26r
108C
108D
26c
108B
24e
24f
26d
26ak
26l
26u
108A
26al
101
105
26t
102B
62a
65al
102B
106
65al
107
65ac
102E
65r
102C
65p
<-- Vejtilslutnings placering
er justeret, se kortudsnit
102D
65v
109
119cu
111
65ak
N
119dn
102F
110
65f

Geopoint
Forrest med geodata

Ekspropriation

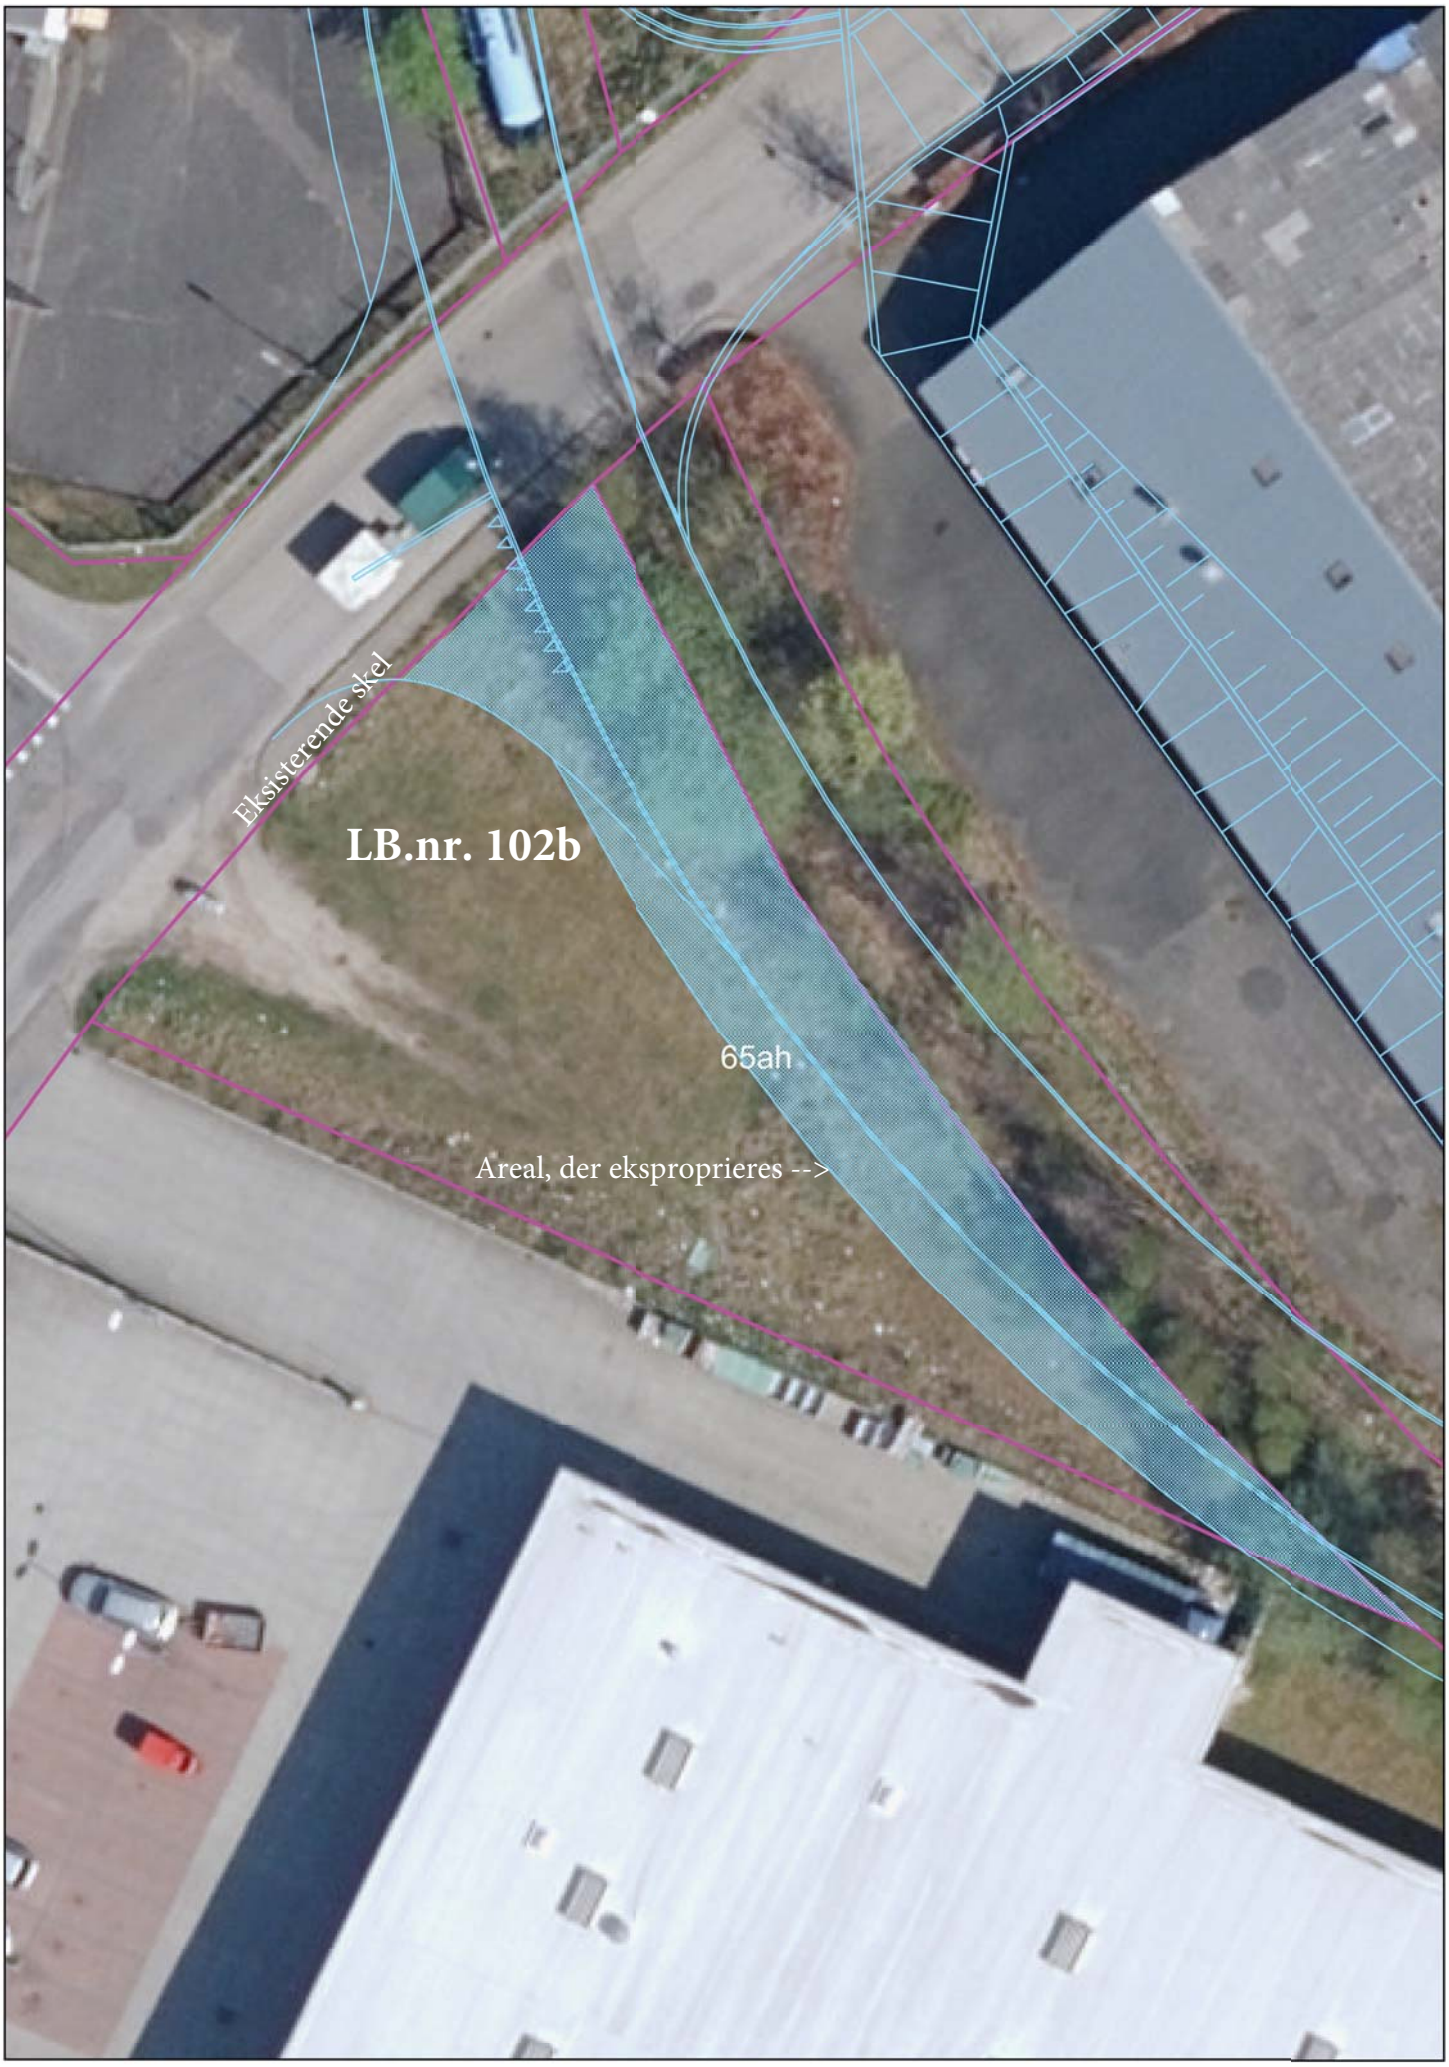
Ny Absalonsvej, Hærvejsruten, Viborg

Geopoint ApS
Jernbanegade 1a
9600 Aars
Tlf. 2654 2525
Fax. 6910 2427
CVR. 3052 0556

Ref. WA
Målforhold: 1:2000
Udfærdiget d. 17.01.17
J.nr.: 17-1068-001


620a
Eksisterende skel
LB.nr. 101
Areal, der ekspropriereS -->
Areal, der ønskes overtagets -->

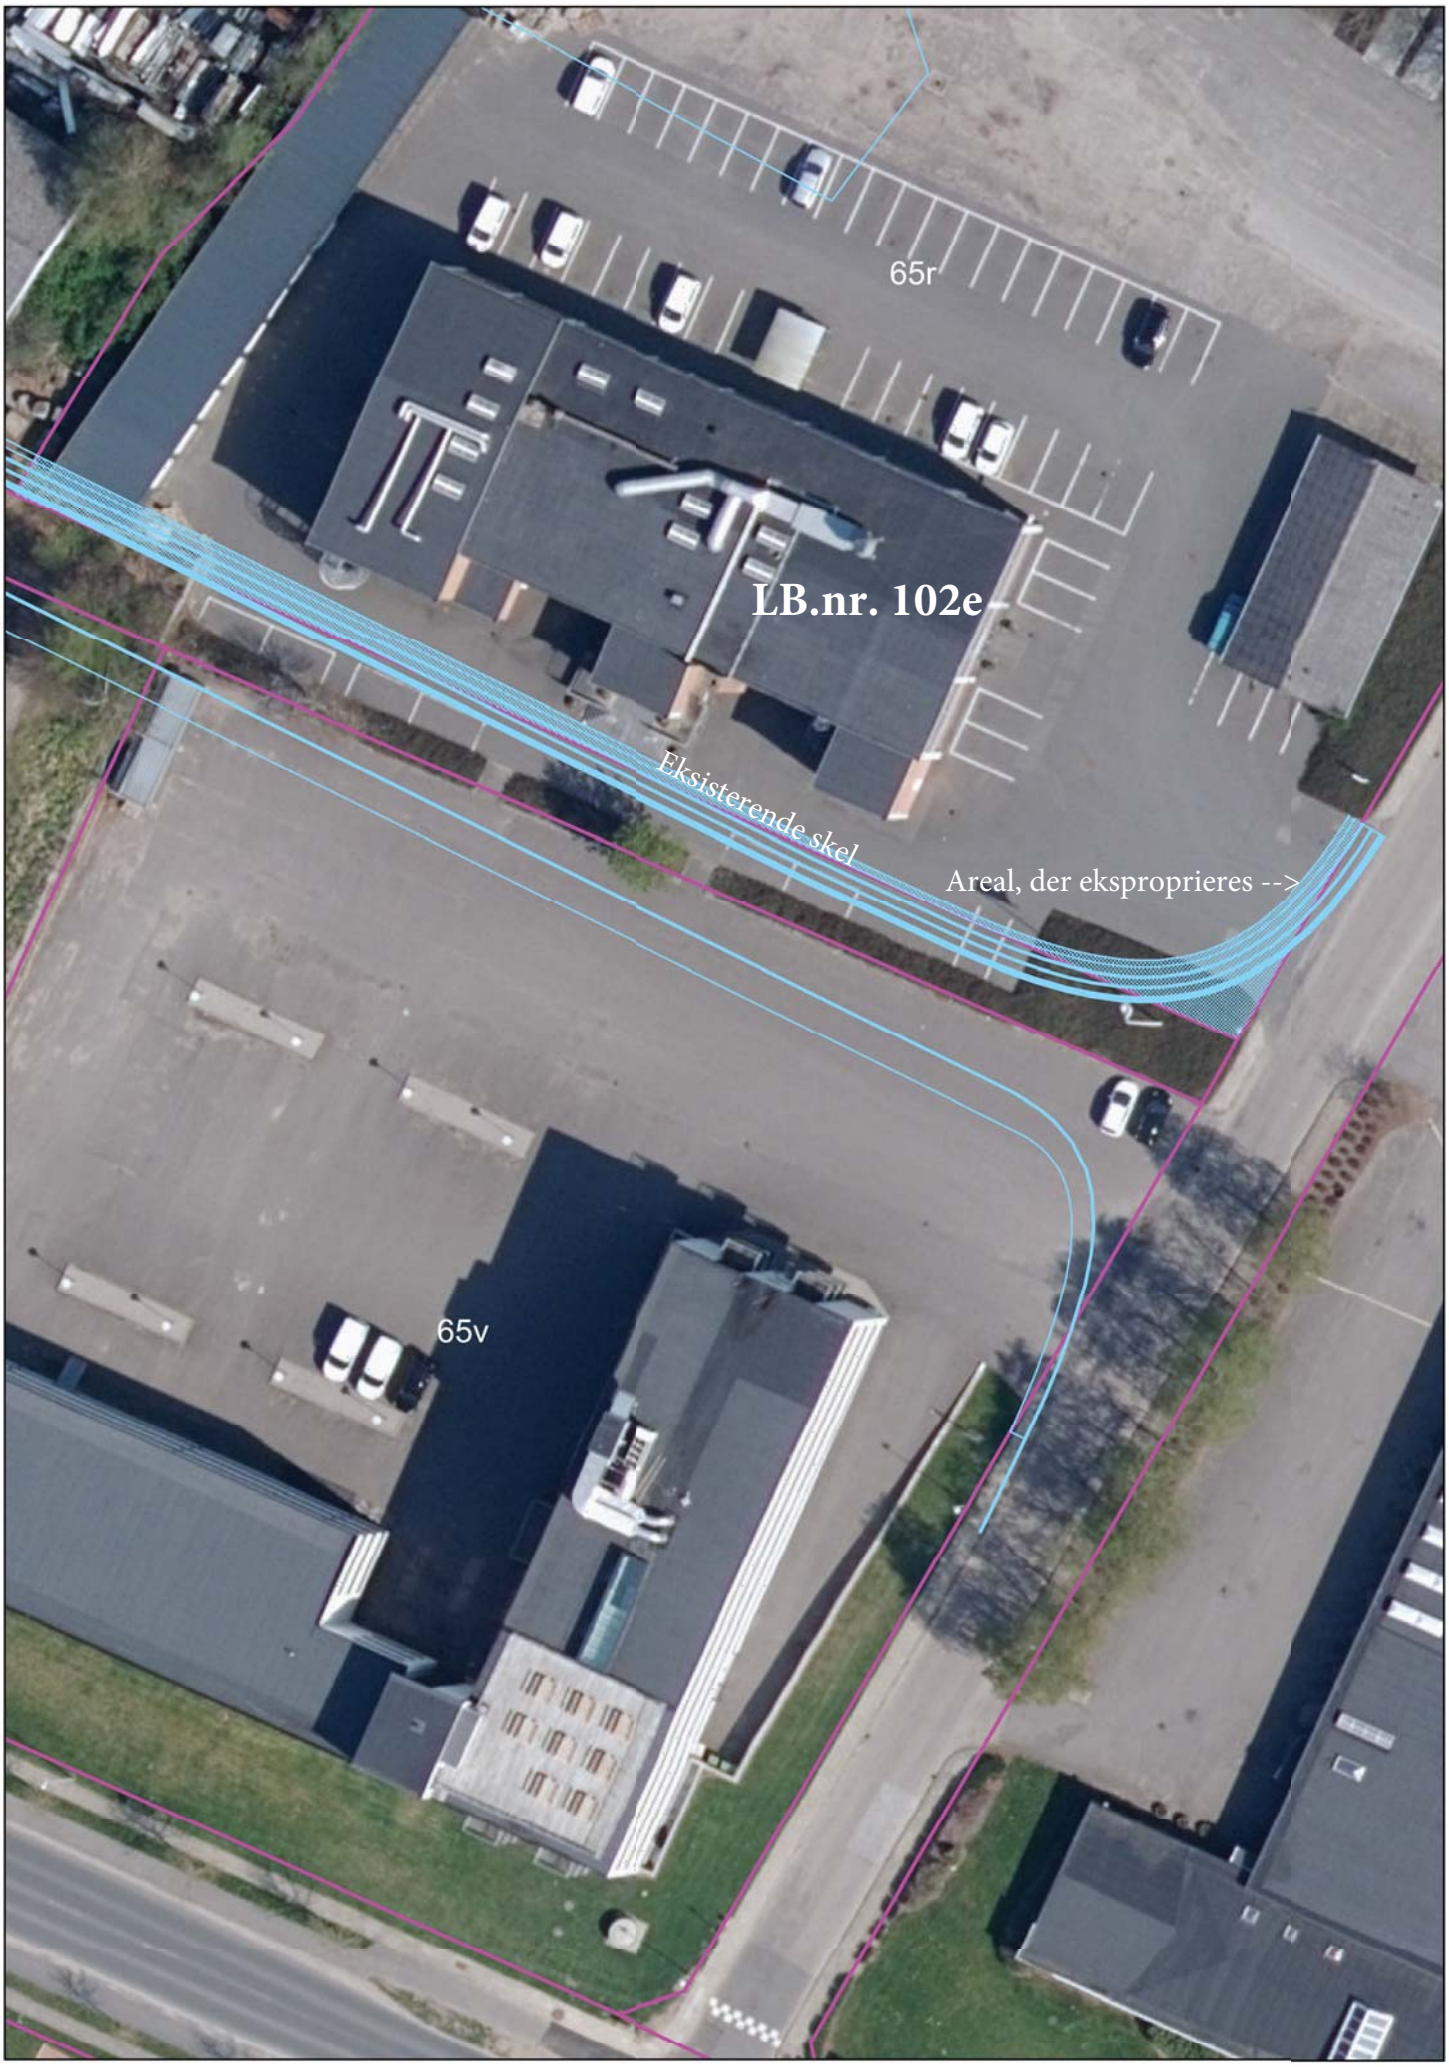

26k
LB.nr. 102A
Areal, der ekspropriereres -->
Eksisterende skel


Eksisterende skel
LB.nr. 102b
65ah
Areal, der eksproprieres -->


26al
7000bn
62a
<-- Areal, der ekspropriéres
65ah
Eksisterende skel
LB.nr. 102b
65ae
Areal, der ekspropriéres -->
65ac
65p

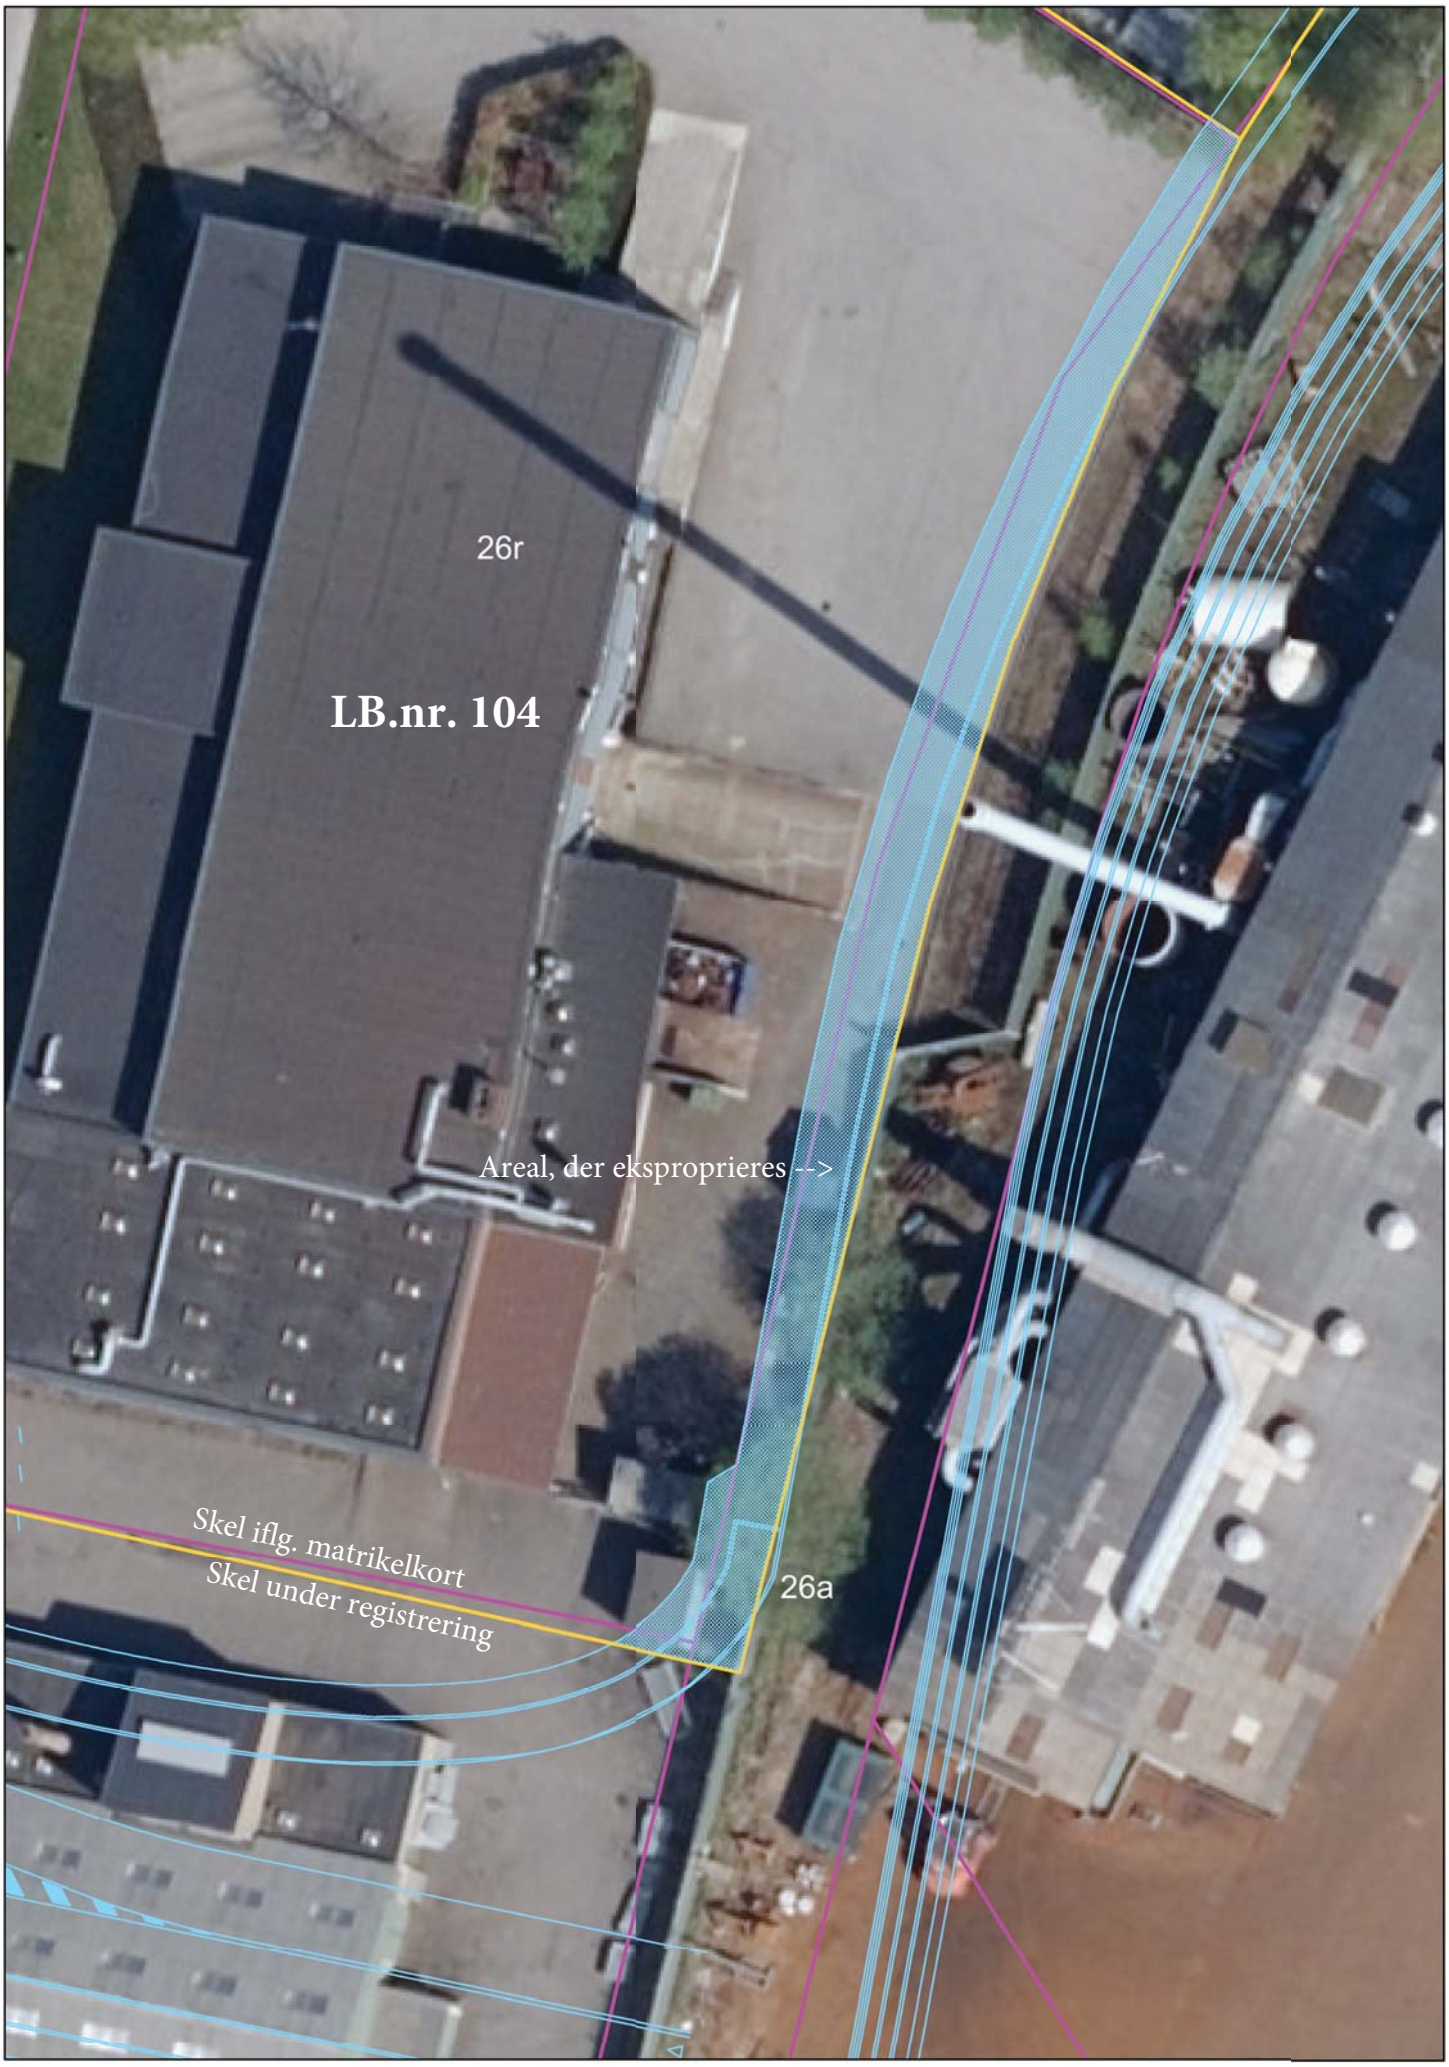

<-- Areal, der eksproprieres
Eksisterende skel
Skel under registrering
65p
LB.nr. 102c
119ea


65r
Eksisterende skel
LB.nr. 102d
Areal, der eksproprieres -->
65v


65r
LB.nr. 102e
Eksisterende skel
Areal, der eksproprieres -->
65v


119cu
Eksisterende skel
LB.nr. 102f
119dn
<-- Areal, der eksproprieres

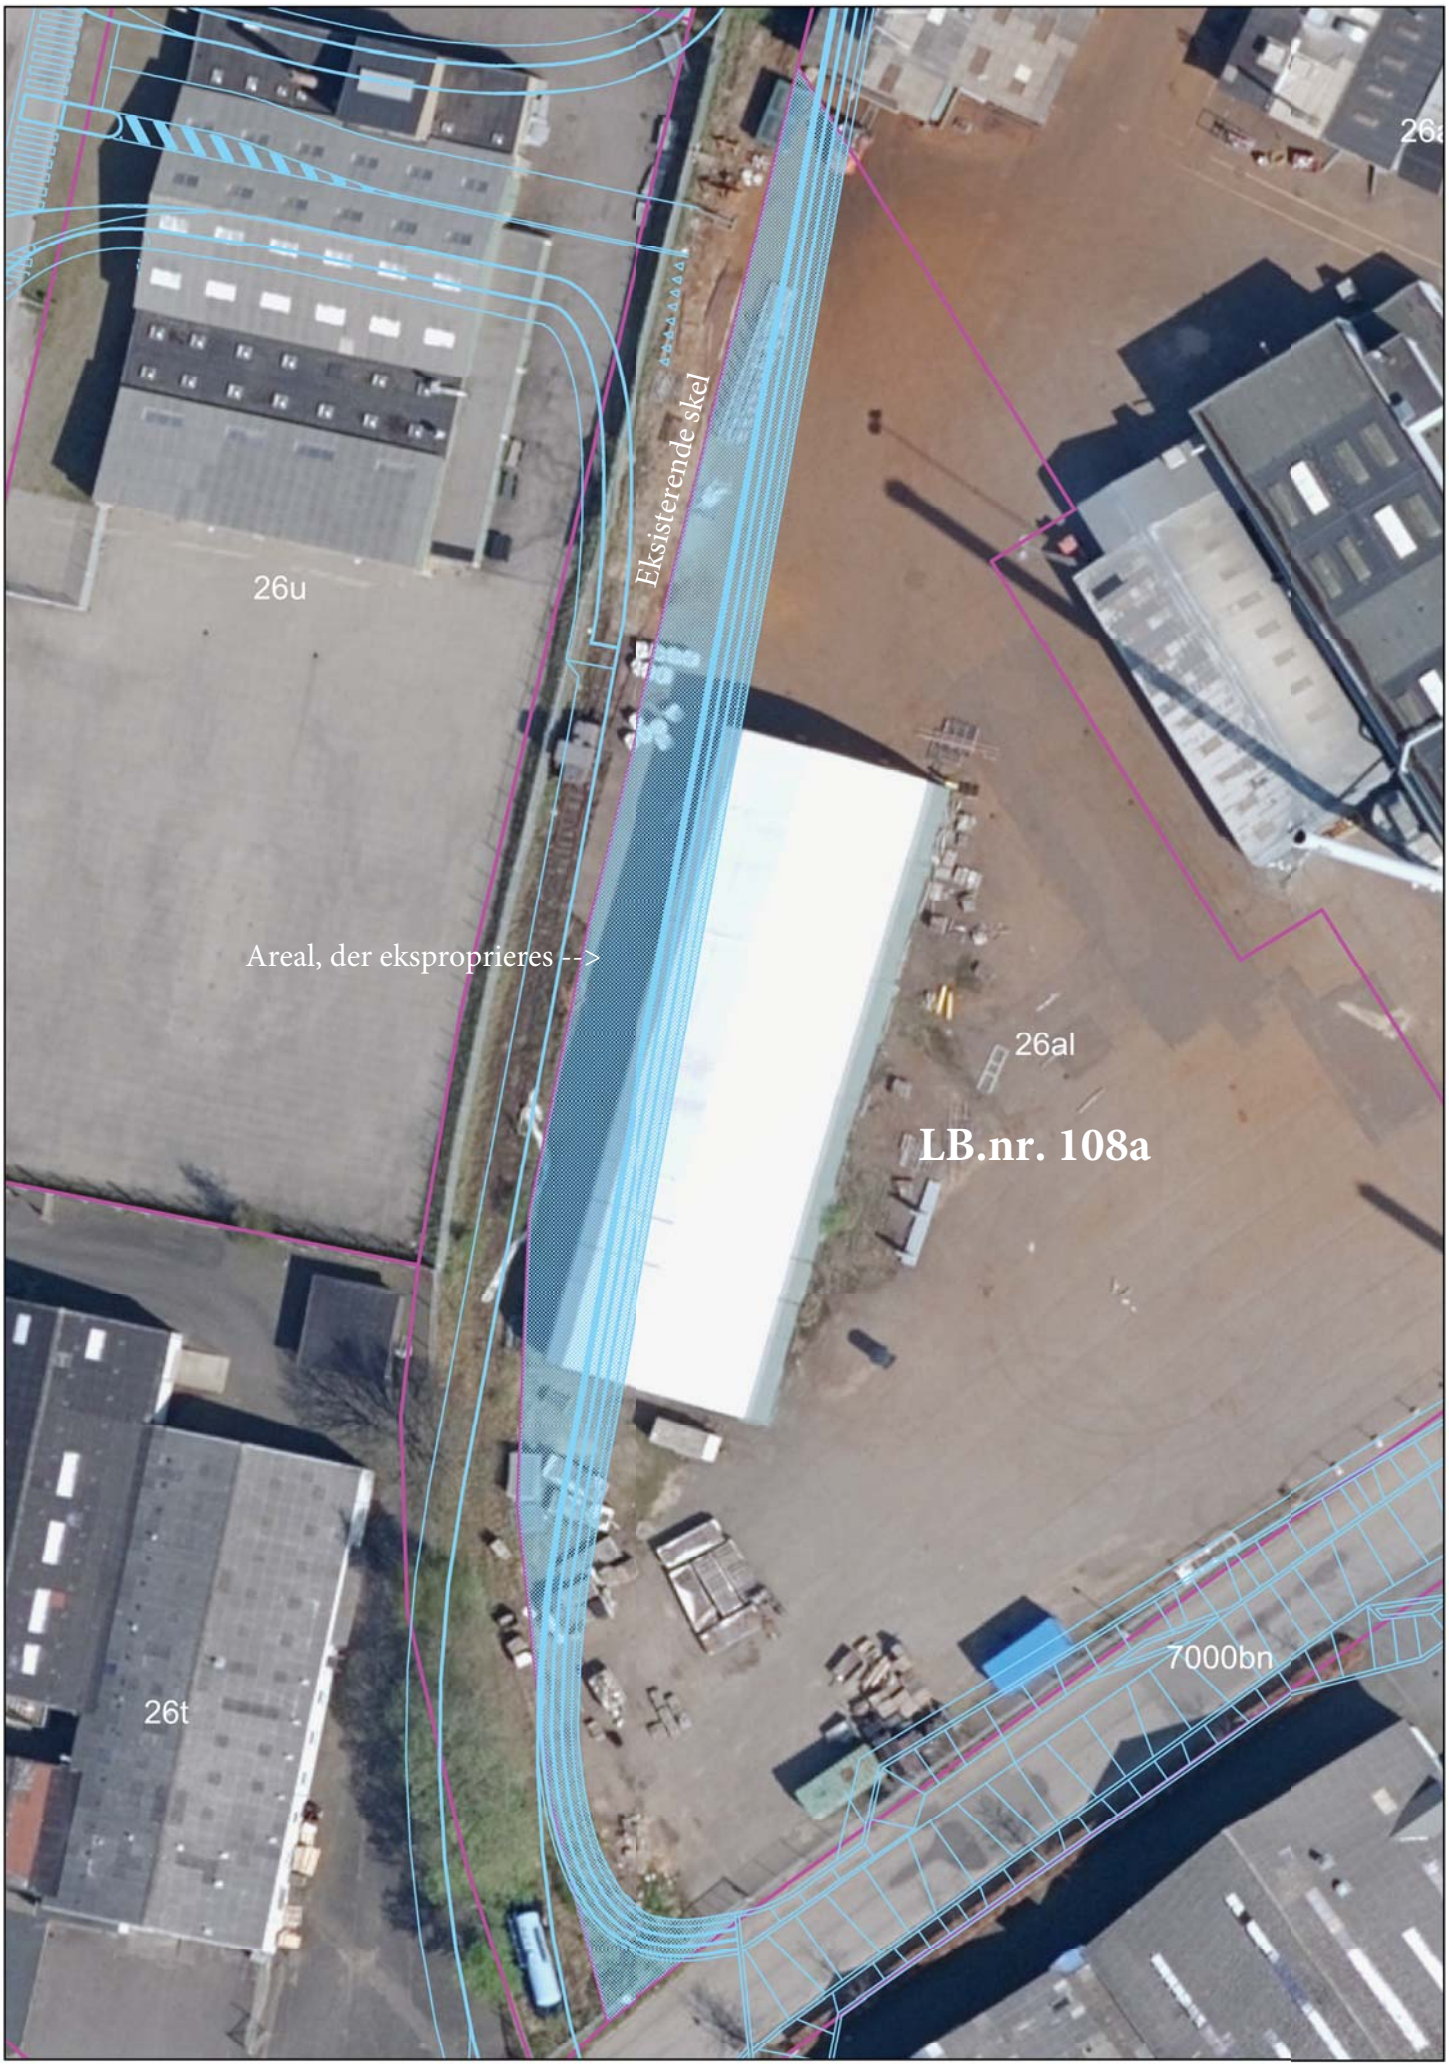

26n
LB.nr. 103
Areal, der eksproprieres -->
Eksisterende skel
Skel under registrering

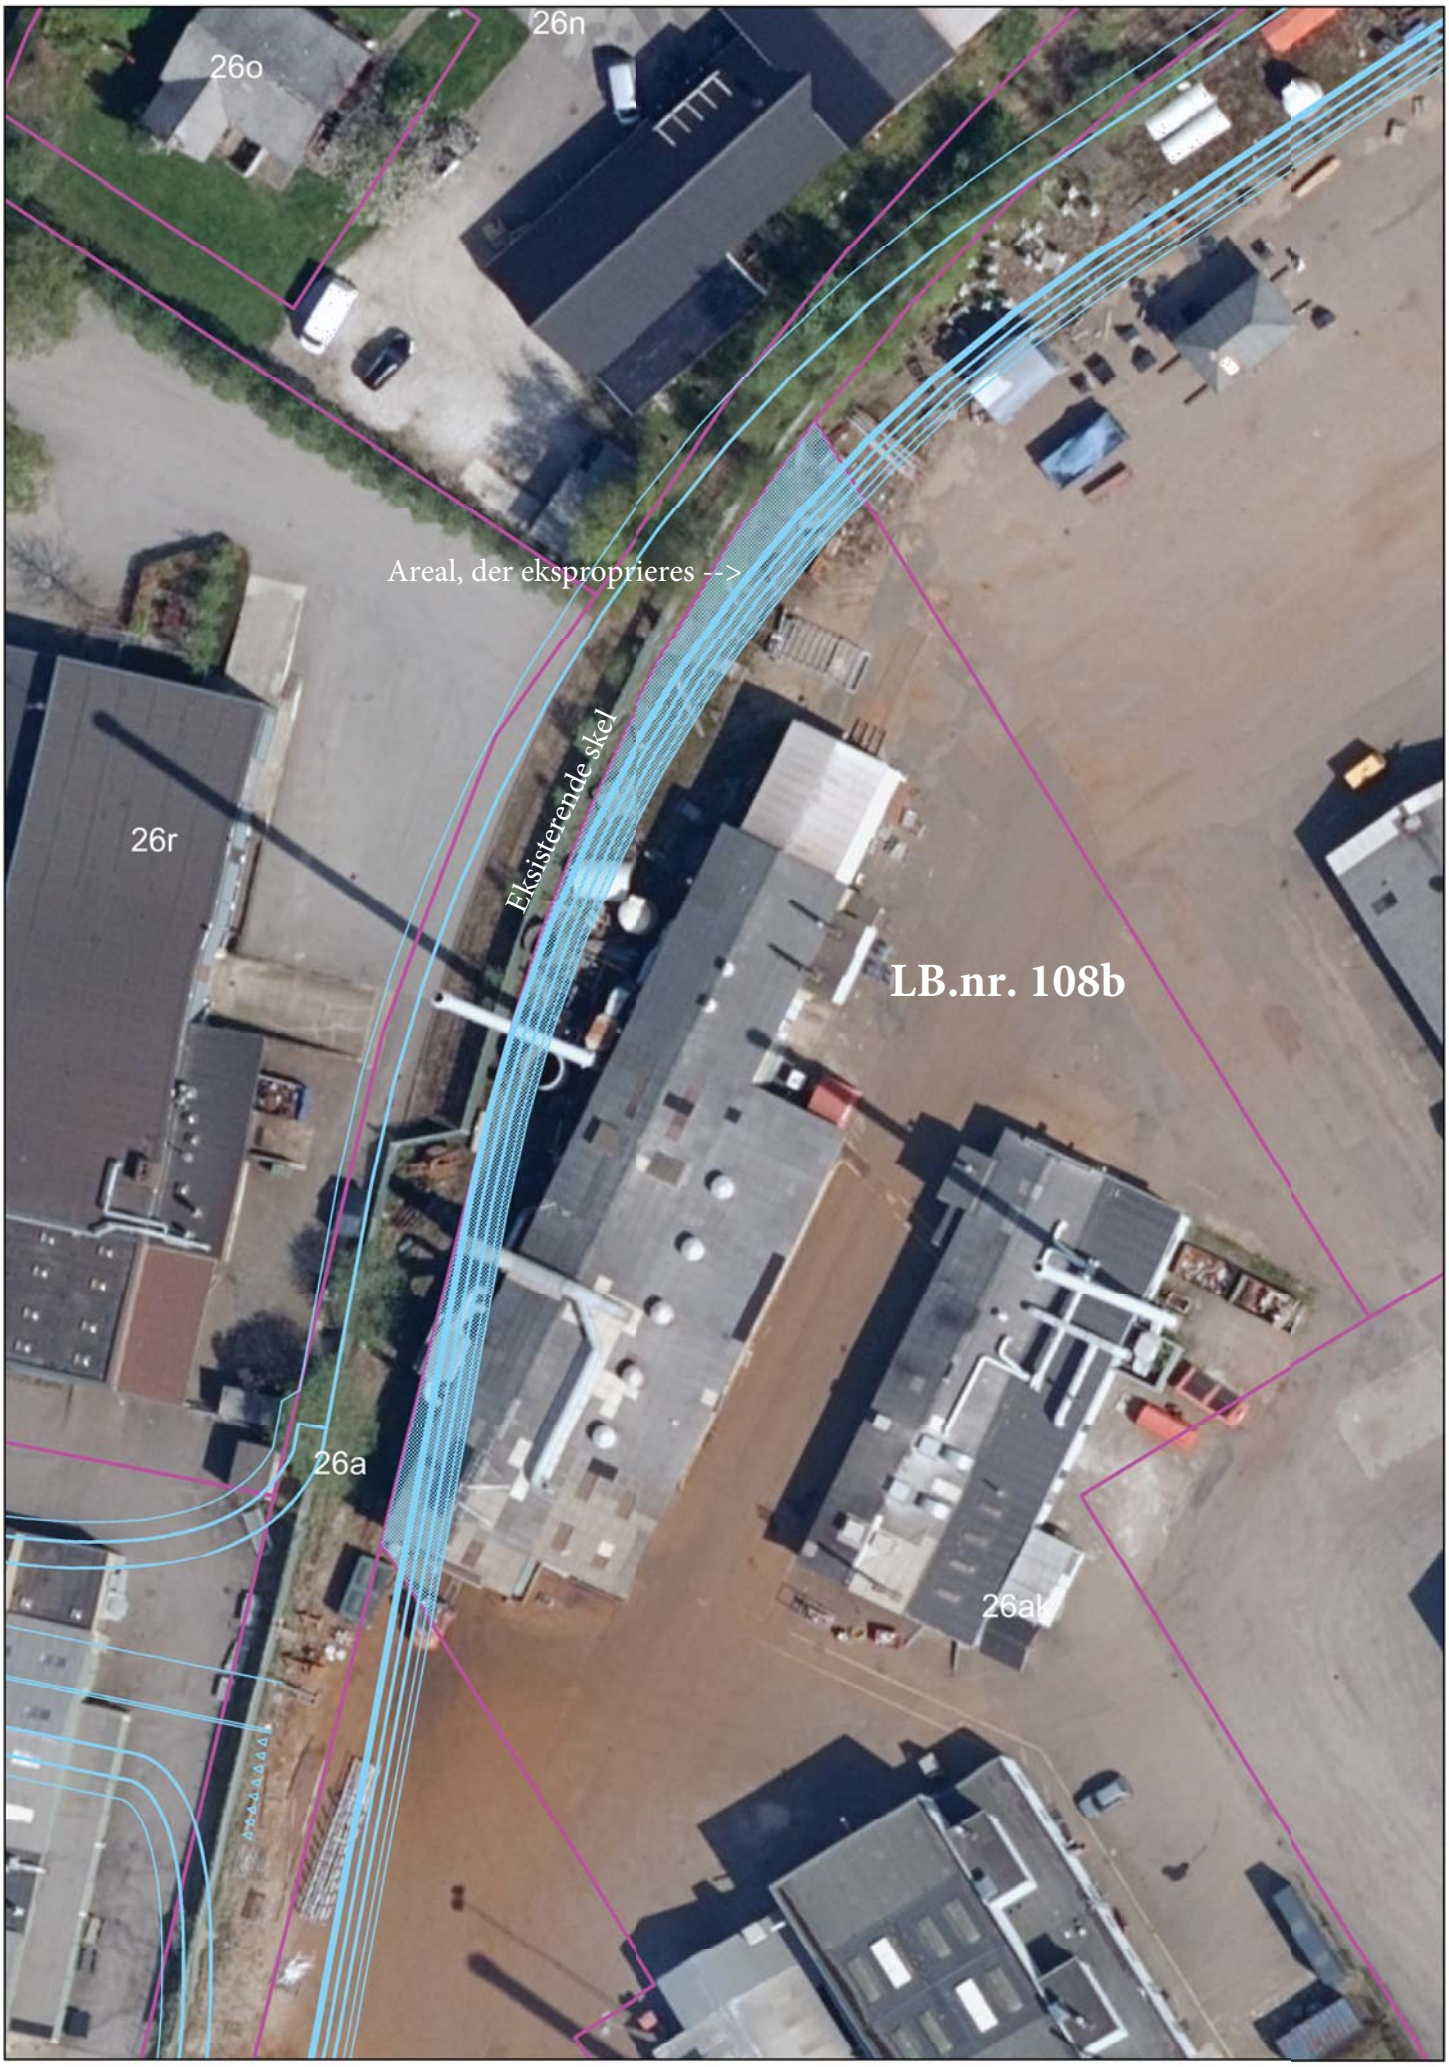

26r
LB.nr. 104
Areal, der ekspropriereres -->
Skel iflg. matrikelkort
Skel under registrering
26a


26t
LB.nr. 105
Areal, der eksproprieres -->
Eksisterende skel


65ah
Eksisterende skel
LB.nr. 106
Areal, der eksproprieres -->
65ai


LB.nr. 107
Areal, der eksproprieres -->
Eksisterende skel
Skel under registrering
<-- Areal, der eksproprieres


Eksisterende skel
26u
Areal, der ekspropriéres -->
26al
LB.nr. 108a
26t
7000bn


26n
26o
Areal, der ekspropriereS -->
Eksisterende skel
26r
LB.nr. 108b
26a
26ak


26k
26n
<-- Areal, der eksproprieres
Eksisterende skel
LB.nr. 108c
26c


26k
Eksisterende skel
<-- Areal, der eksproprieres
LB.nr. 108d
26b


LB.nr. 109
Eksisterende skel
119cu
Areal, der ekspropriereS -->
119dn


65ak
119cu
Eksisterende skel
65f
Areal, der ekspropriéres -->
LB.nr. 110


Eksisterende skel
LB.nr. 111
Areal, der ekspropriers -->
65ak
65f