


BRATTINGBORGSKOLEN

Viborg Kommune

Udviklingsplan og forberedelsesfaciliteter

VIBORG KOMMUNE

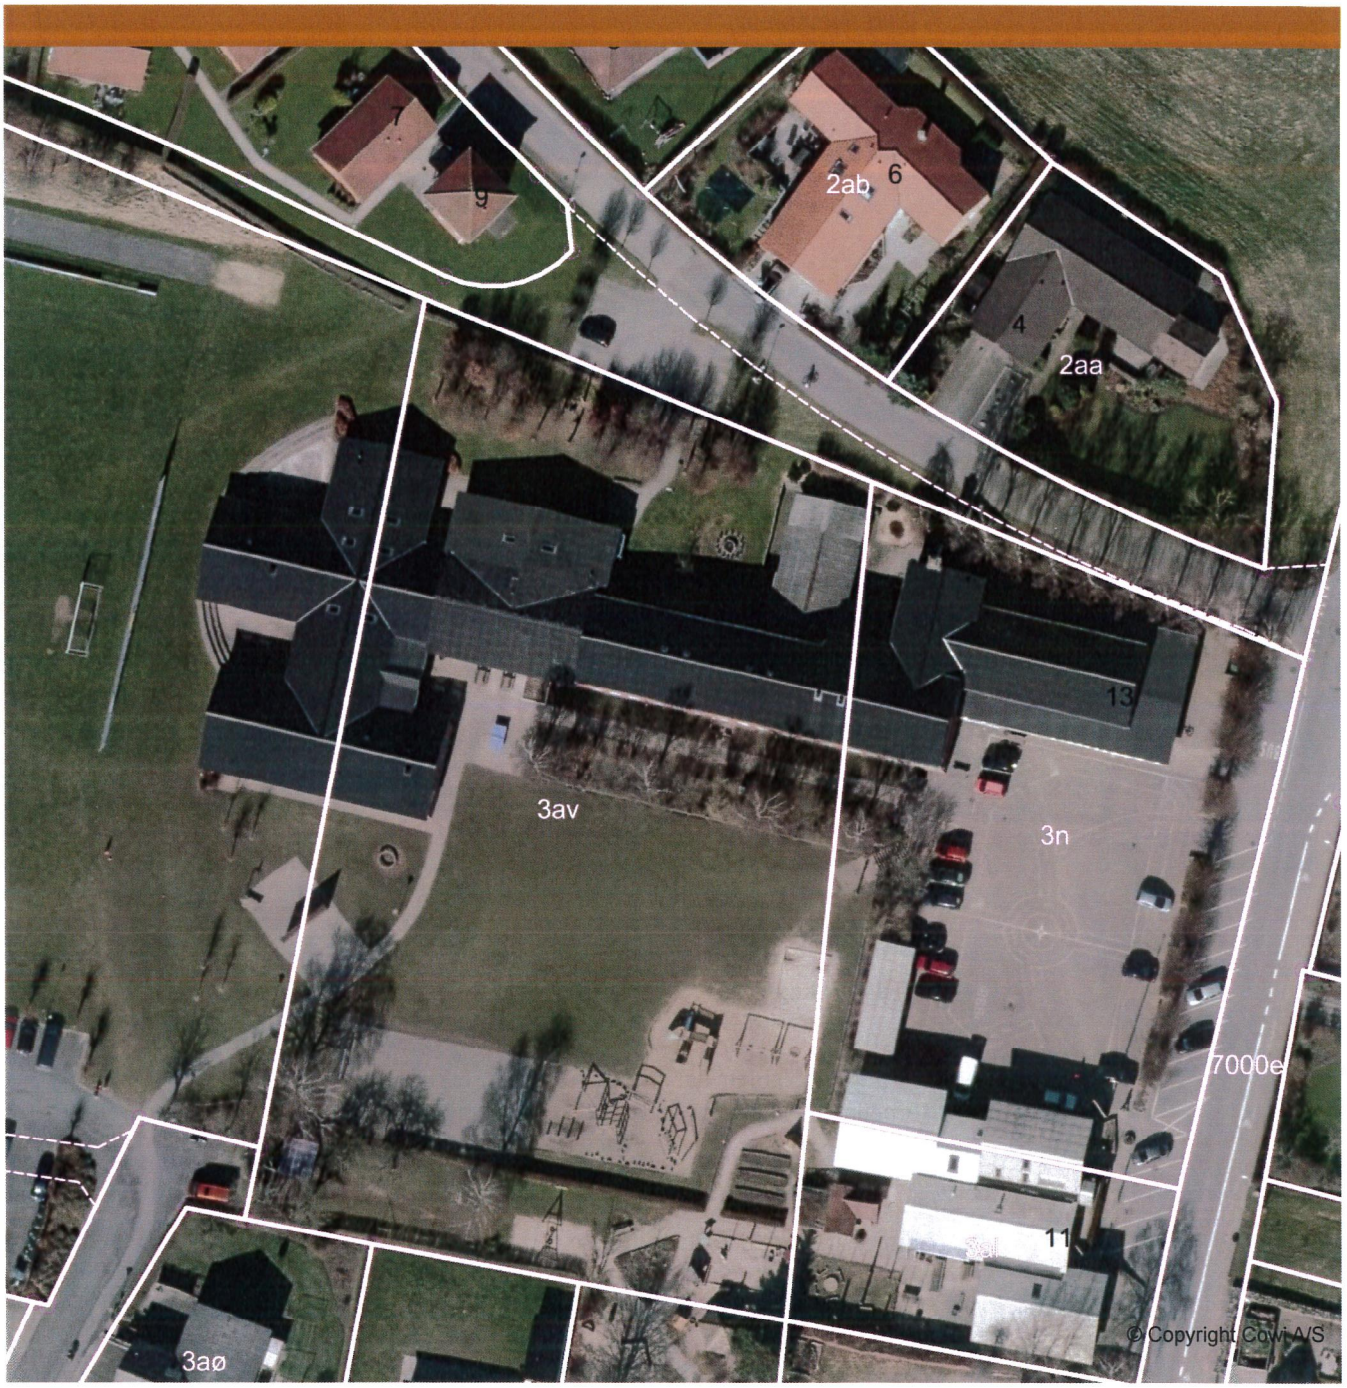

1. BRATTINGSBORGSKOLEN

Kirkebakken 13, Klejtrup

Elevtalsprognose og kapacitet

Brattingborgskolen har de seneste år haft et stabilt elevtal på omkring 130-150 elever i et spor.
Prognosen forudser et meget stabilt elev- og klassetal med lige under eller over 150 elever fordelt på 7 klasser de kommende 15 år.
Det bemærkes, at der i kommende skoleår 2014/15 er tilmeldt 30 elever i 0.kl. Man påtænker, at holde 0. klasse som 1 klasse, men det vil blive til to små 1. klasser fra skoleåret 2015/16.

Særlige fokuspunkter

Generelt:

Brattingborgskolen har klassetrin fra 0.-6.klasse. Skolen har landsbyordning. Børnehaven Tumlehøj beliggende i nabobygning har pt. 48 børn i alderen 3-6 år.
Skolen er opdelt i en indskolings- og en mellemtrinsafdeling. Udskoling 7.-9. kl. går til Møldrup Skole.
Administration, lærerfaciliteter og PLC ligger samlet centralt på skolen mellem de to afdelinger.
SFO og juniorklub faciliteter ligger grupperet omkring en gang i det nedre plan

Skolen skoleåret 2013/14	
Elevtal:	154 elever, 0. -6. klasse. 7.-9. klasse til Møldrup Skole.
Antal klasser:	7 klasser (1 spor)
Børn i SFO:	85 børn, dækningsgrad 95 %
Børn i juniorklub:	48 børn, dækningsgrad 75 %
Afdelinger:	Opdelt i 2 afdelinger
Ledelse og administration:	3
Teknisk service personale:	1
Lærer:	12 + 1 støttepædagog
Pædagoger:	10

1. Brattingsborgskolen

under mellemtrinnet og i tilbygning, suppleret med ungdomsklub i kælderen. Faglokalerne er fordelt med Sløjd/billedkunstlokale i indskolingsafdelingen, musik/håndarbejdslokale ved mellemtrinnet og hjemkundskab- og natur og teknik lokale ved SFO og klub.

Lærerne arbejder primært opdelt i årgange og afdelinger med 7 lærere i indskolingen og 5 lærere på mellemtrinnet.

Skolen er en "sutsko skole".

Indskoling og SFO:

Skolen har gode faciliteter i indskolingen til 1 spor.
De 4 klasseværelser i indskolingen ligger grupperet omkring et fællesrum.
Der mangler klasselokale til kommende årgang med delt klasse i 2 spor.

SFO har gode lokaler i det nødvendige omfang. Tilbygningen er let byggeri (pavillon) på punktfundamenter. Det yderste modul, der efterfølgende er bygget til, er med støbt gulv.

Mellemtrin og evt. klub

Klasserne på mellemtrinnet ligger langs en gang. Udover den etablerede mulighed for gruppearbejde i gangarealet benytter afdelingen sig af PLC til denne funktion. Skolen savner grupperum og flere muligheder for gruppearbejde.

Skolen forudser, at juniorklubben i fremtiden vil have sammen omfang som i dag. Lokalerne der er til rådighed opleves meget små til 48 børn, og der ønskes derfor en udvidelse af faciliteterne.

Udskoling

Skolen har ikke en udskolingsafdeling.

Specialtilbud

Skolen har i øjeblikket en elev med støttepædagog, men har derudover ingen specialtilbud.

Støttefunktioner (AKT, 2-sprogsundervisning og lign)

Skolen har ingen støttefunktioner, udover hvad der indgår i den alm. undervisning og holddeling.

Fagområder

I sløjd, håndarbejde og hjemkundskab holddeler man, når der er over 18 elever i en klasse. Hjemkundskabslokalet og natur/tekniklokalet benyttes både enkeltvis og samlet og har gode og rumlige faciliteter. Lokalerne anvendes også som flexrum til bl.a. grupperum, billedkunst, tandpleje og meget andet.
Sløjd/billedkunstlokalet har gode og rumlige faciliteter.
Musik og håndarbejde deler lokale. Skolen kunne ønske sig at nytænke håndarbejde og gør det mobilt, så det kan foregå i klasseværelserne. Skolen har

1. Brattingsborgskolen

et godt samarbejde med en musikefterskole og kunne ønske sig et større areal til musikundervisning.

Idrætsfaciliteter (indendørs/udendørs)

Skolen benytter sig af Klejtrup hallen til idrætsundervisning og har derfor gode og rumlige faciliteter til idræt både ude og inde. Skolen benytter sig også af legepark bag idrætsfaciliteterne. Svømmeundervisningen foregår i Skals svømmehal.
Skolens gymnastiksal benyttes som flexlokale til frikvarter, undervisning, indendørs frirum og af SFOén, dagpleje og børnehave.

Pædagogisk Lærings Center PLC

Skolen har gode faciliteter i PLC. Skolen kunne dog godt ønske sig flere grupperum.

Mulighed for samling (Aula, skoletorv, hal, gymnastiksal, fællesrum)

Skolen benytter fællesrummet i indskolingen, suppleret af sløjd/billedkunst lokalet, til samlinger. De to lokaler kan fungere som et lokale vha. foldevæg.

Administrative funktioner (skoleledelse, eksterne konsulenter, sundhed m.v.)

Skolelederen og sekretæren deler lokale. Dette lokale fungerer også som møderum. Skolen kunne godt ønske sig supplerende mødelokale til fortrolige samtaler og større møder.

Sundhedsplejen holder til i SFOén.
Tandplejeren benytter hjemkundskabslokalet.

Personalefaciliteter (forberedelse, personalerum m.v.)

Der skal etableres forberedelsesfaciliteter til det pædagogiske personale, der muliggør individuelt arbejde, teamarbejde og møder.
Skolen har et lille eksisterende forberedelseslokale ved administration og personalerum. Dette lokale skal suppleres af yderligere faciliteter til individuelt arbejde.

Pedellen har i dag sit depot i kælderen med dårlige adgangsforhold.

Andre brugere (Musik- og ungdomsskole, fritidsbrugere, tandklinikker og lign.)

Børnehaven og dagplejen benytter sig af gymnastiksalen.

Velfærdsfaciliteter (elev- og personaletoiletter)

Toiletterne ved fællesrum er etableret uden forrum.

Tilgængelighed (Ramper, lifte, elevatorer, handicaptoiletter)

Skolen har gode tilgængelighedsforhold med elevator og ramper med undtagelse af kælderen.

1. Brattingsborgskolen

Indeklima (akustik, mekanisk ventilation, træk/kulde/varme, solen)

Skolen har generelt godt indeklima.
Lokalerne med sydvendte facader ved mellemtrin og personalefaciliteter bliver meget varme i løbet af dagen og ventilationsanlægget i den gamle del af skolen, mellemtrinnets klasselokaler, er af ældre dato.
Der er observeret problemer med fugt i kælderen.

Udearealer (leg, kys og kør, parkering, cykelparkering, trafiksikkerhed)

Skolen har generelt gode og velfungerende udearealer. For at afhjælpe den pressede situationen med aflevering af børn om morgenen, er ankomstvejen til skolen gjort ensrettet og alt personaleparkering afvikles andet sted.

Sammenfattende vurdering

Brattingborgskolen har generelt gode fysiske rammer, men kombinationen af musik og håndarbejde er dog ikke hensigtsmæssig og der bør søges en større rummelighed og fleksibilitet i mellemtrinnets undervisningsafsnit. Ikke mindst når edb-lokalet inddrages til personaleforberedelse. Den større rummelighed bør kunne optage en årgang i 2 spor og således medvirke til at sikre, at skolen har det fornødne antal klasselokaler til rådighed.
Den i byggeteknisk sammenhæng utidssvarende pavillonbygning bør søges udfaset og erstattet af tidssvarende byggeri i relevant omfang.

Forslag til udviklingsplan – Revideret august 2014

Forslaget til udviklingsplan er udarbejdet af arkitektfirmaet Gorm Nielsen m.a.a. med afsæt i de vedtagne *"mål for bygninger"* og i det kapacitetsbehov for skolen, der fremgår af elevtalsprognose 2013 – 2028.

Forslaget har været forelagt og drøftet på et møde med deltagelse af repræsentanter for skolens ledelse og personale. Arkitektfirmaet har efterfølgende tilrettet forslaget og indarbejdet de på mødet aftalte ændringer.
Forslaget udtrykker således skolens ønske til den fremtidige udvikling af de fysiske rammer.

Udviklingsplanen kan opdeles i følgende hovedområder:

A Forberedelse

B Fællesrum mellemtrin, klub, musik- og textilværksted, depoter og SFO 1

Arbejder i forbindelse med område A forberedelse er igangsat og forventes afsluttet til ibrugtagning til skolestart august 2014.
De øvrige områder er udtryk for en mulig opdeling i byggeetaper. Det bemærkes, at den alfabetiske opdeling ikke nødvendigvis er udtryk for en bunden eller prioriteret rækkefølge.

Efterfølgende gives en kortfattet beskrivelse af de enkelte hovedpunkter.

1. Brattingsborgskolen

A Forberedelse

Faciliteter til personalets forberedelse etableres med udgangspunkt i nuværende edb-lokale, der udfases. Endvidere ombyttes inspektørkontor og nuværende forberedelsesrum og der sker mindre justering af indretningen i en del af det pædagogiske læringscenter.

Tiltagene fremgår af tegning 1.F.

B Fællesrum mellemtrin, klub, musik- og textilværksted, depoter og SFO 1

Den eksisterende SFO-pavillon nedbrydes. I stedet opføres nybygning i to plan.

I nedre plan indrettes SFO- og musikværksted samt garage/depot for teknisk service leder. Musiklokalet disponeres med tilhørende depot samt instrumentniche til den faste instrumentopstilling. Via rullegitter kan nichen åbnes op mod lokalet og fungere som miniscene, og når lokalet bruges til andre aktiviteter – eksempelvis i SFO – vil instrumenterne stå beskyttet.

På øvre plan i tilknytning til mellemtrinnets klasselokaler rummer tilbygningen fællesrum for mellemtrinnet. Rummet indrettes til fleksibel brug gennem hele dagen af mellemtrinnets elever i både undervisnings- og klubsammenhæng. I rummet etableres køkken og faciliteter, så lokalet kan bruges som tekstilværksted. Fra fællesrummet bliver der via tagterrasse adgang til skolens udearealer.
Fællesrummet kobles på eksisterende gang via glasdøre og –partier, så gang og fællesrum visuelt knyttes sammen. Selve gangen opdateres med mulighed for elevarbejde og ophold.

Det nuværende lokale for musik og håndarbejde indrettes til klasselokale for mellemtrinnet.

Mellem klasselokalerne på gangen etableres interne dørforbindelser for mere fleksibel udnyttelse af lokalerne og til understøttelse af aktiviteter på tværs af årgangene. Dørene foreslås udført med glas, så der er visuel kontakt på tværs af lokalerne – også når der ønskes en lydmæssig adskillelse.

I spidsbelastningsperioder, hvor en af skolens årgange forventes at danne to klasser vil skolen råde over det nødvendige antal lokaler. I øvrige perioder foreslås et klasselokale ved mellemtrinnet udnyttet til holddeling, gruppearbejde o. lign.

Afrunding

Med den foreslåede udviklingsplan er Brattingsborgskolen udbygget, disponeret og udnyttet i forhold til den forventede udvikling i skolens elev- og klassetal.
Der er skabt forbedrede faciliteter for skolens musikundervisning og for mellemtrinnet. Faciliteterne vil samtidig kunne udnyttes af SFO og til klub aktivitet i det omfang der fremover vil være behov herfor.

1. Brattingsborgskolen

Forslaget til udviklingsplan er forelagt, drøftet med og principielt tiltrådt af repræsentanter for skolens ledelse.

Vedrørende de enkelte lokalers indretning, istandsættelse og udstyrsniveau henvises til den generelle beskrivelse forrest i dette afsnit.

Vedrørende anlægsøkonomi og tidsplan henvises til Afsnit I Økonomi og tidsplan.

Bilag

Elev- og klassetalsprognose

Eksisterende forhold – Øvre plan ..... Tegn. 1.1

Forslag til udviklingsplan – Øvre plan ..... Tegn. 1.2

Eksisterende forhold – Nedre plan ..... Tegn. 1.3

Forslag til udviklingsplan – Nedre plan ..... Tegn. 1.4

Personaleforberedelse ..... Tegn. 1.F

BRATTINGBORG SKOLE

ELEVTALSPROGNOSE FOR NORMALKLASSEELEVER FORDELT PÅ ÅRGANGE OG SPOR

Elevtalsprognose for folkeskolerne i Viborg Kommune 2013 - 2028

	13/14	14/15	15/16	16/17	17/18	18/19	19/20	20/21	21/22	22/23	23/24
0.	18	15 15	25	22	21	27	22	22	22	22	22
1.	24	20	27	24	21	20	26	21	21	21	21
2.	26	23	21	27	24	21	20	25	21	21	21
3.	22	25	23	21	26	24	22	20	25	21	21
4.	25	22	25	23	21	26	24	22	21	25	21
5.	21	23	23	24	23	21	25	24	22	21	25
6.	18	23	23	23	24	23	22	25	24	22	21
7.											
8.											
9.											
10.											
Antal elever	154	166	167	164	160	162	161	159	156	153	152
Antal klasser	7	8	7	7	7	7	7	7	7	7	7
Klassekvotient	22,0	20,8	23,9	23,4	22,9	23,1	23,0	22,7	22,3	21,9	22
Specialklasseelever	Ingen										

Tal for 2013/14 er aktuelle elevtal og antal elever i 0. klasse 14/15 er de indmeldte elever til næste år.


Resterende tal er hentet i kommunens elevtalsprognose.

I henhold til elevprognosen skulle der være 157 elever fordelt på 7 klasser i 13/14

Klassedeling ved maksimal klassekvotient 28

Eventuel klasse såfremt klasser ikke sammenlægges eller klasser med høj klassekvotient deles.

Elevtalsprognose

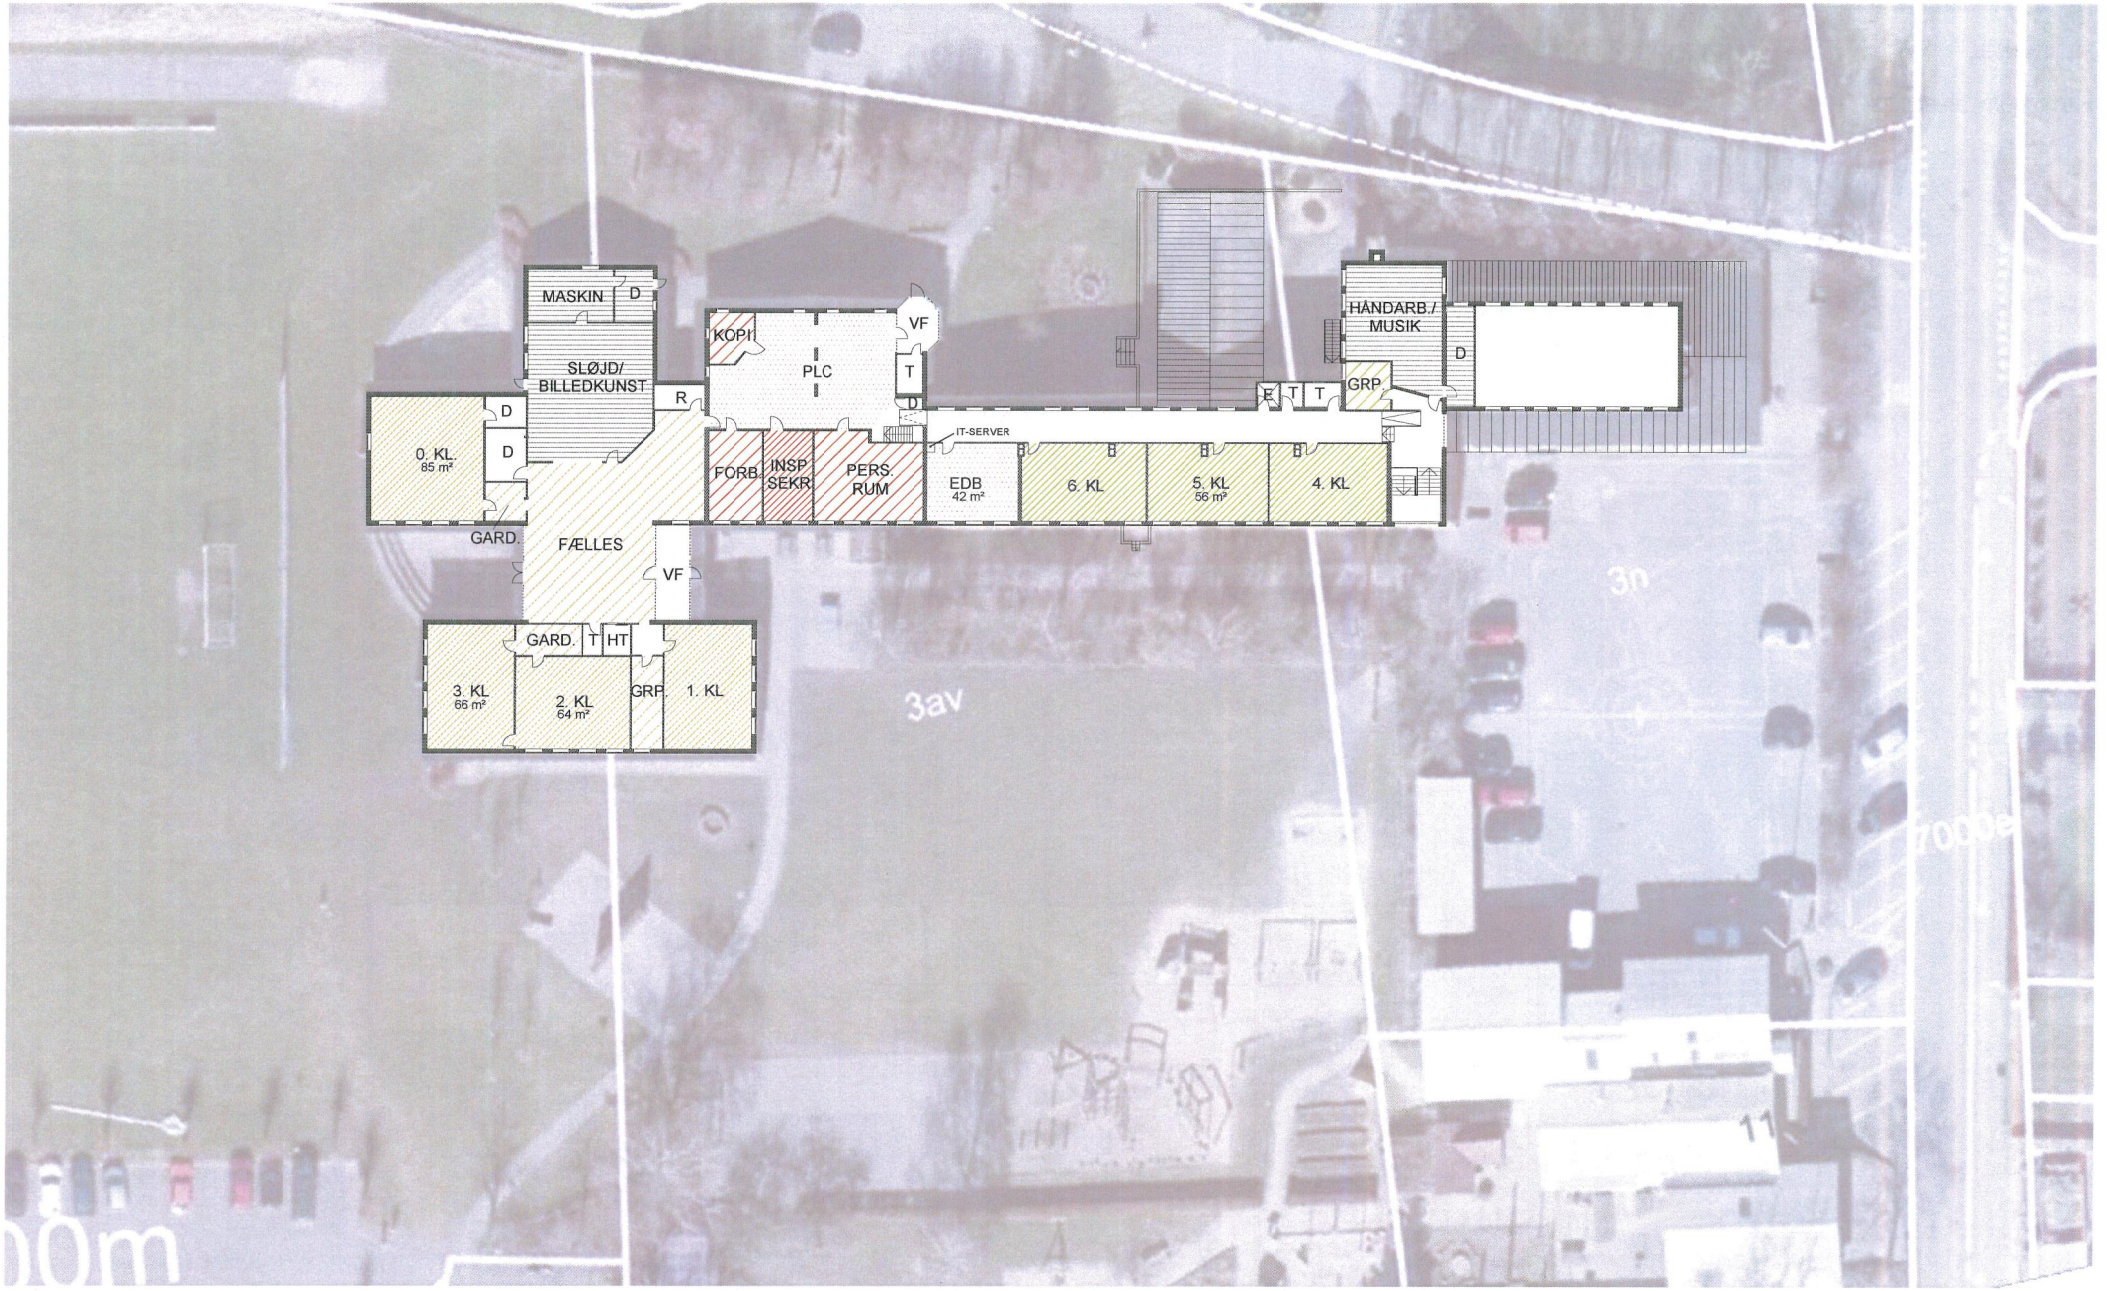

NORD

0 5 10 20 30 Meter

INDSKOLING / SFO:		MELLEMTRIN:		UDSKOLING:		SPECIALKLASSER:		PERSONALE:		
KL	BASISOMRÅDE	KL	BASISOMRÅDE	KL	BASISOMRÅDE	KL	BASISOMRÅDE		ADMINISTRATION	PLC / SKOLETORV
	SFO/FÆLLES		FÆLLES		FÆLLES		FÆLLES		PERSONALE	FAGLOKALE


BRATTINGBORGSKOLEN

TEGN. NR: **1.1**

EKSISTERENDE FORHOLD - ØVRE PLAN

2014

Arkitektfirmaet Gorm Nielsen Ydunsvej 14 , 8230 Åbyhøj Tlf. 8615 7378 mail: ark@gormnielsen.dk web: www.gormnielsen.dk

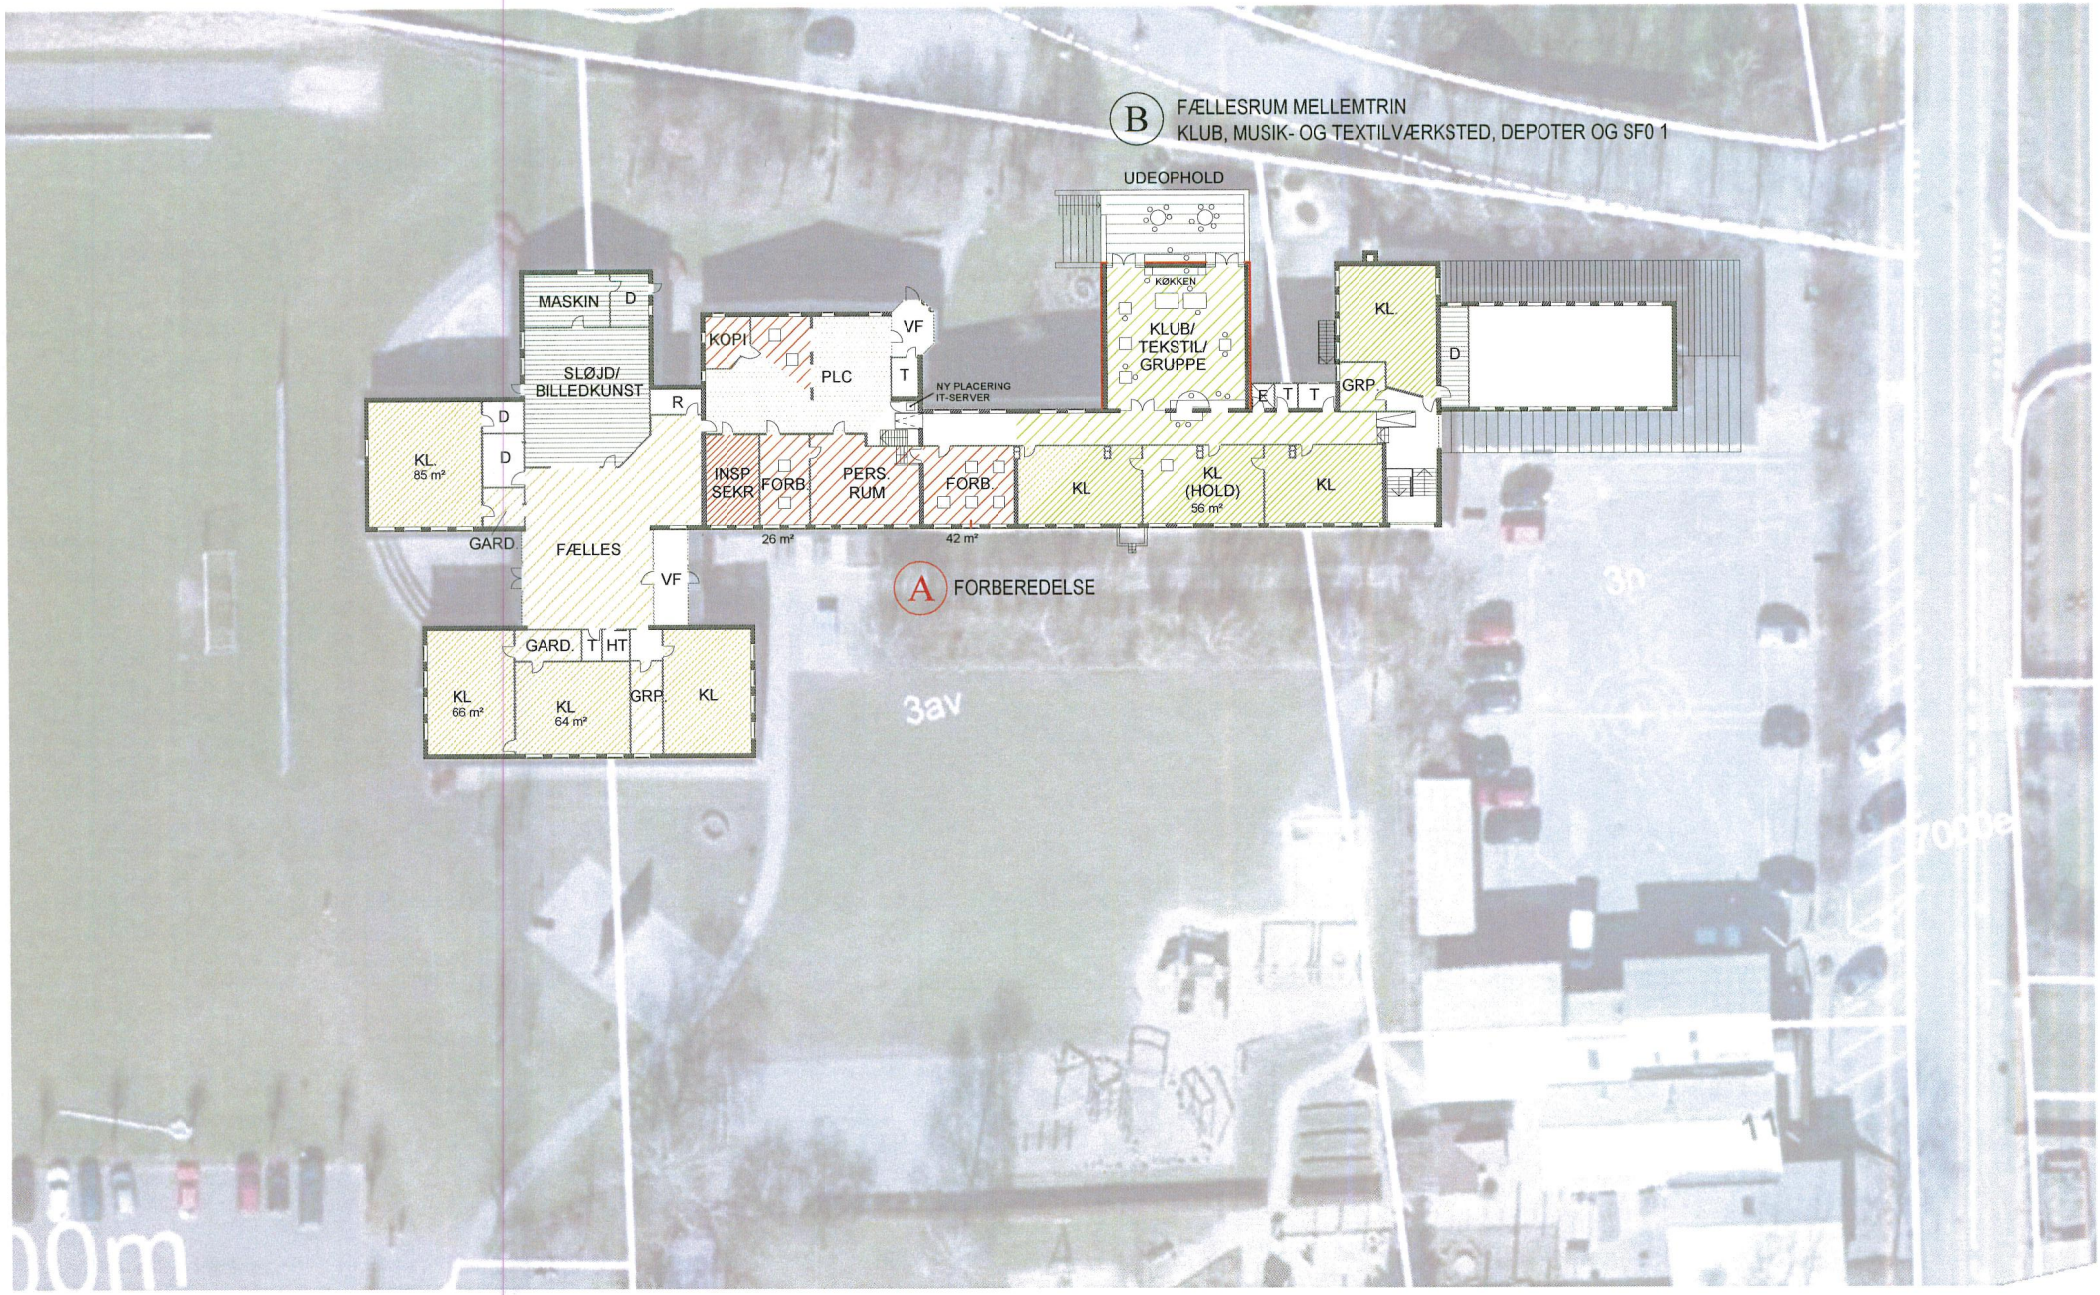


REVIDERET AUGUST 2014

BRATTINGBORGSKOLEN TEGN. NR: **1.2**

FORSLAG TIL UDVIKLINGSPLAN - ØVRE PLAN 2014

Arkitektfirmaet Gorm Nielsen Ydunsvej 14 , 8230 Åbyhøj Tlf. 8615 7378 mail: ark@gormnielsen.dk web: www.gormnielsen.dk

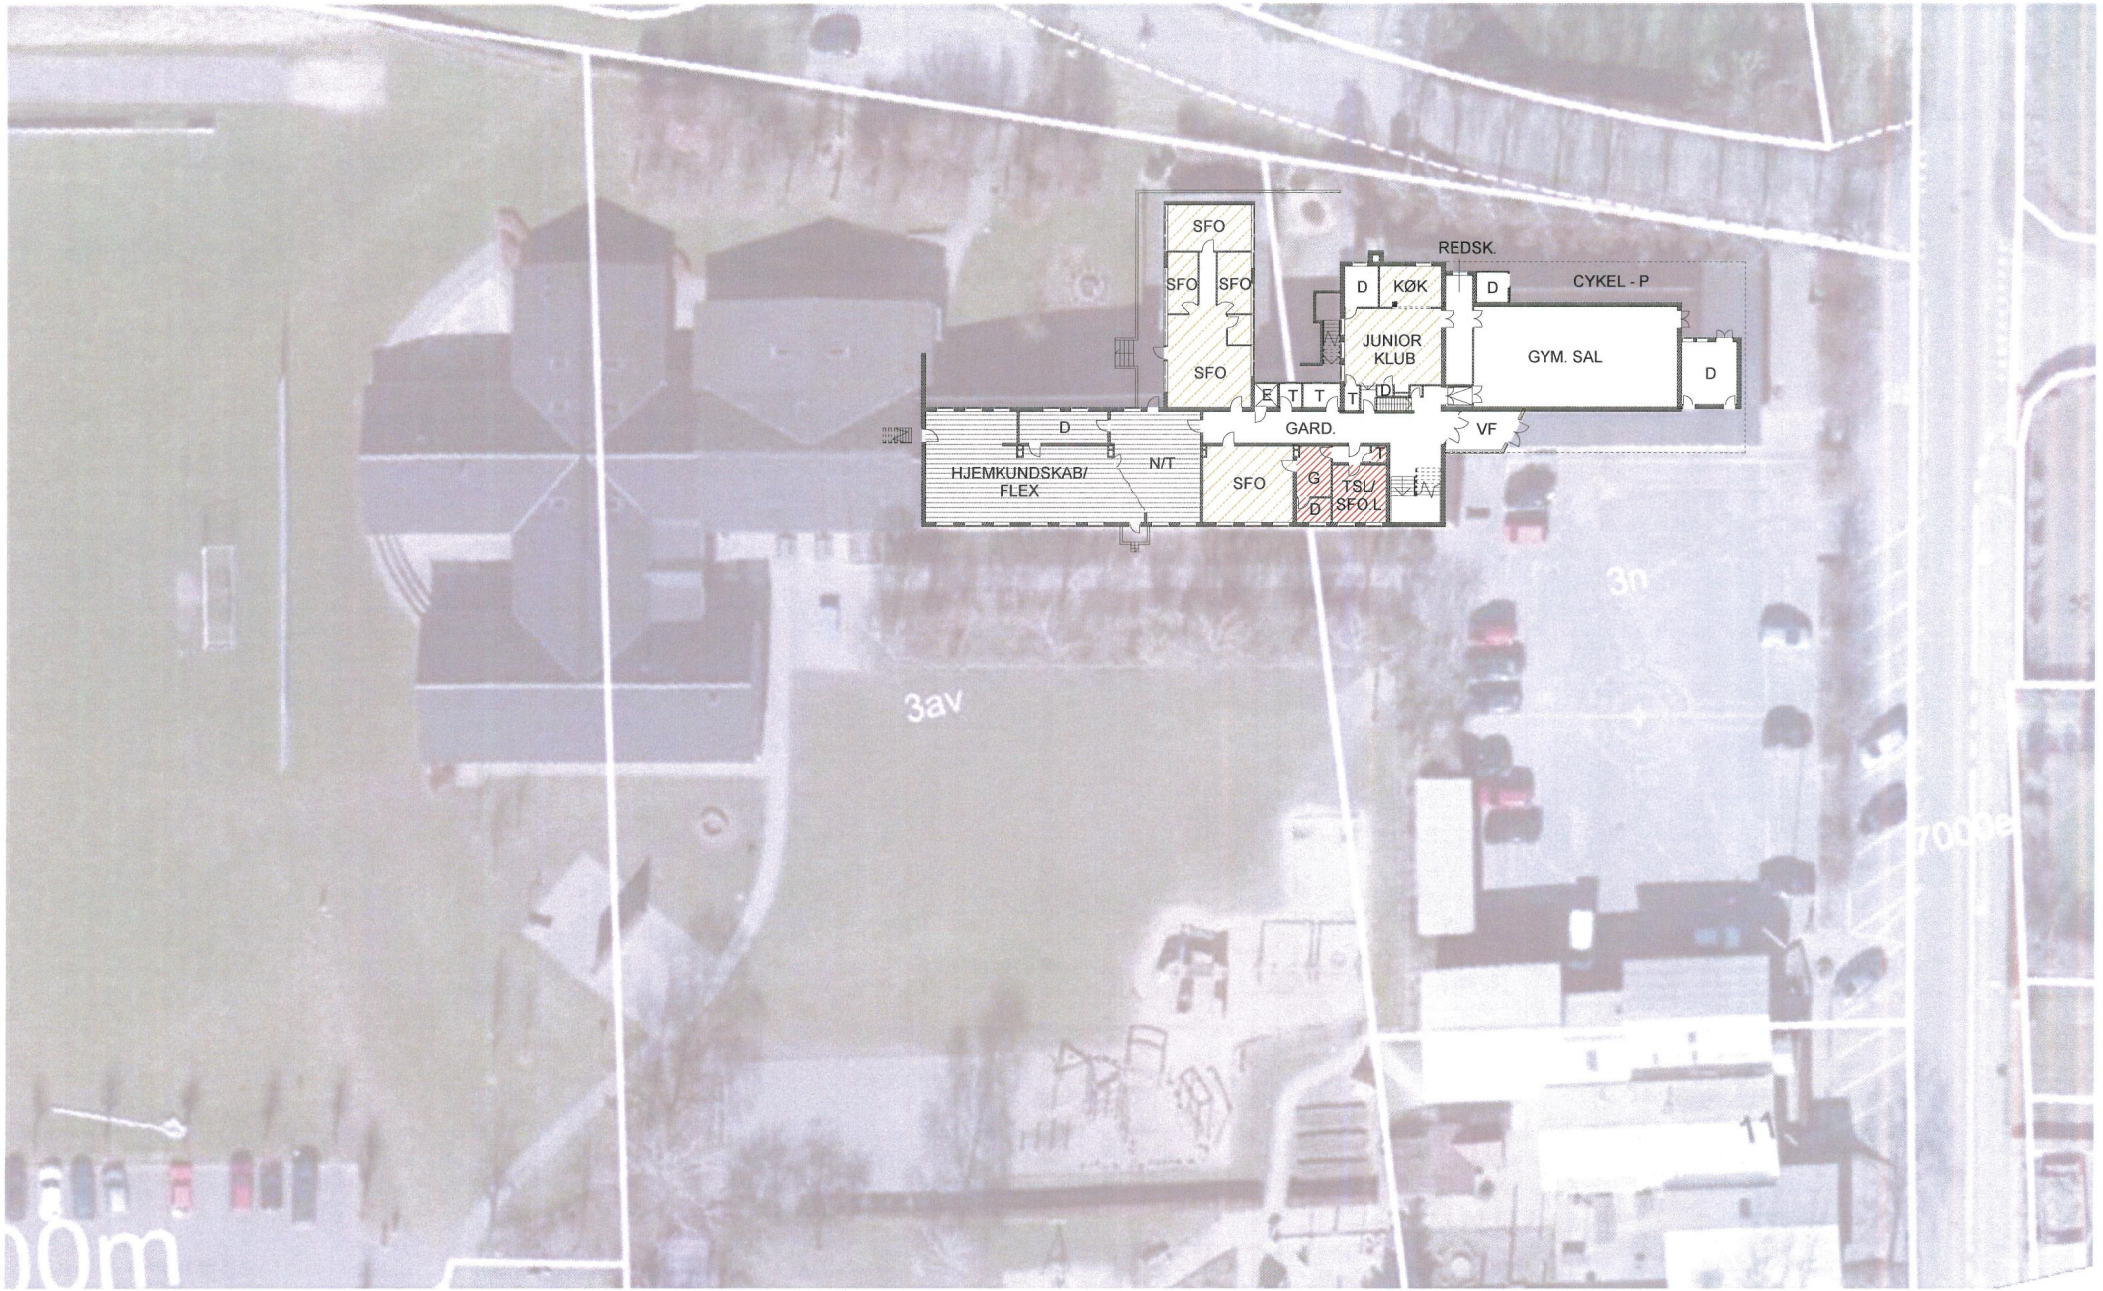

NORD

0 5 10 20 30 Meter

INDSKOLING / SFO:	MELLEMTRIN:	UDSKOLING:	SPECIALKLASSER:	PERSONALE:	
KL. BASISOMRÅDE	KL. BASISOMRÅDE	KL. BASISOMRÅDE	KL. BASISOMRÅDE	ADMINISTRATION	PLC / SKOLETORV
SFO/FÆLLES	FÆLLES	FÆLLES	FÆLLES	PERSONALE	FAGLOKALE


BRATTINGBORGSKOLEN

TEGN. NR: **1.3**

EKSISTERENDE FORHOLD - NEDRE PLAN

2014

Arkitektfirmaet Gorm Nielsen Ydunsvej 14 , 8230 Åbyhøj Tlf. 8615 7378 mail: ark@gormnielsen.dk web: www.gormnielsen.dk

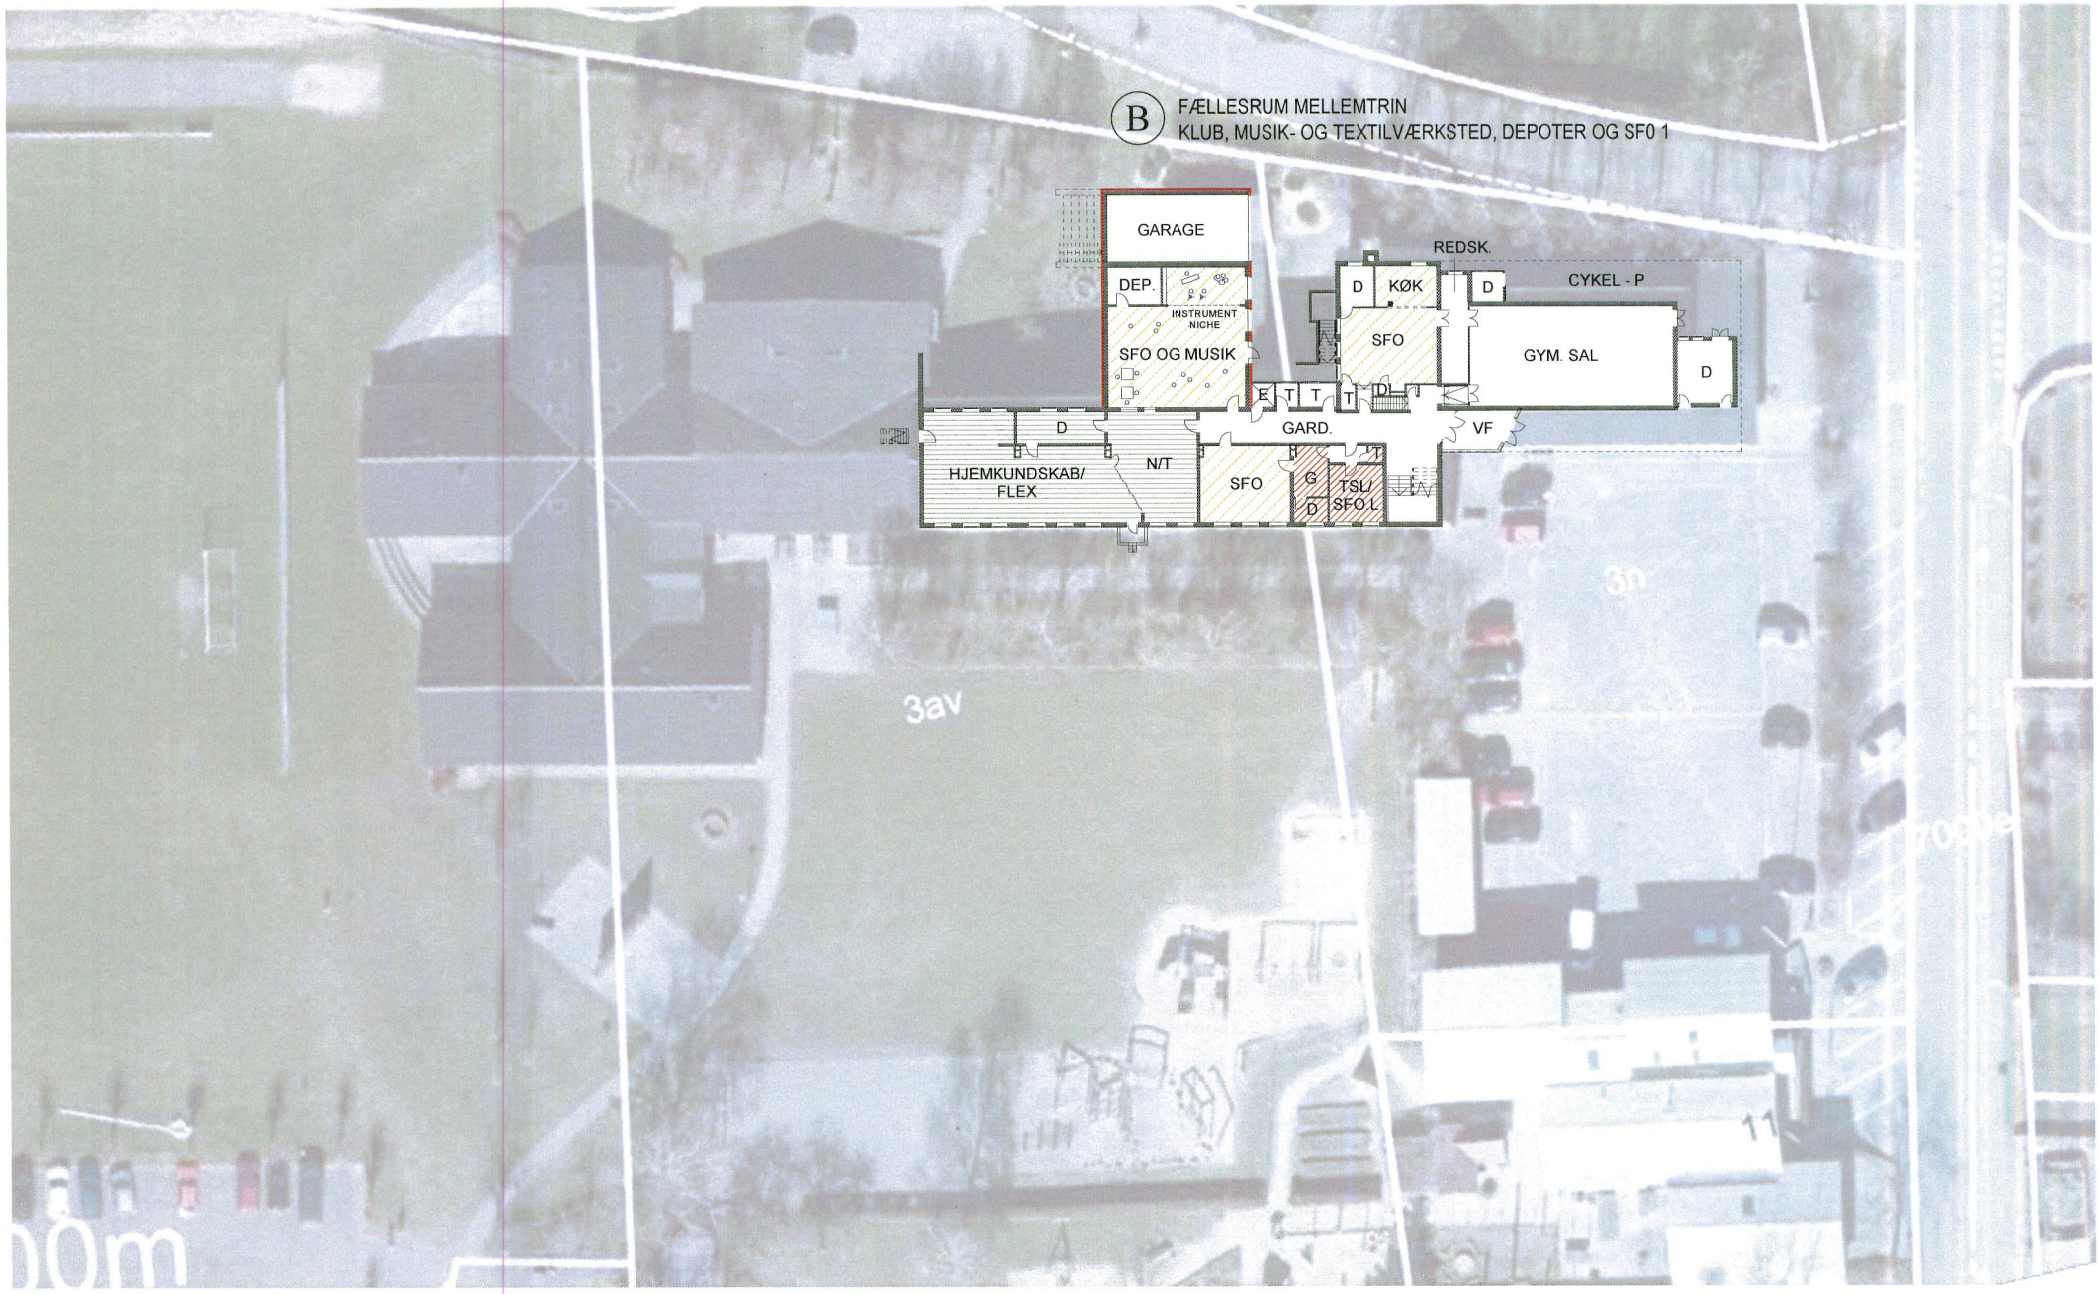

REVIDERET AUGUST 2014


INDSKOLING / SFO:	MELLEMTRIN:	UDSKOLING:	SPECIALKLASSER:	PERSONALE:	
KL. BASISOMRÅDE	KL. BASISOMRÅDE	KL. BASISOMRÅDE	KL. BASISOMRÅDE	ADMINISTRATION	PLC / SKOLETORV
SFO/FÆLLES	FÆLLES	FÆLLES	FÆLLES	PERSONALE	FAGLOKALE

BRATTINGBORGSKOLEN TEGN. NR: **1.4**

FORSLAG TIL UDVIKLINGSPLAN - NEDRE PLAN 2014

Arkitektfirmaet Gorm Nielsen Ydunsvej 14 , 8230 Åbyhøj Tlf. 8615 7378 mail: ark@gormnielsen.dk web: www.gormnielsen.dk


0 1 5 10 Meter

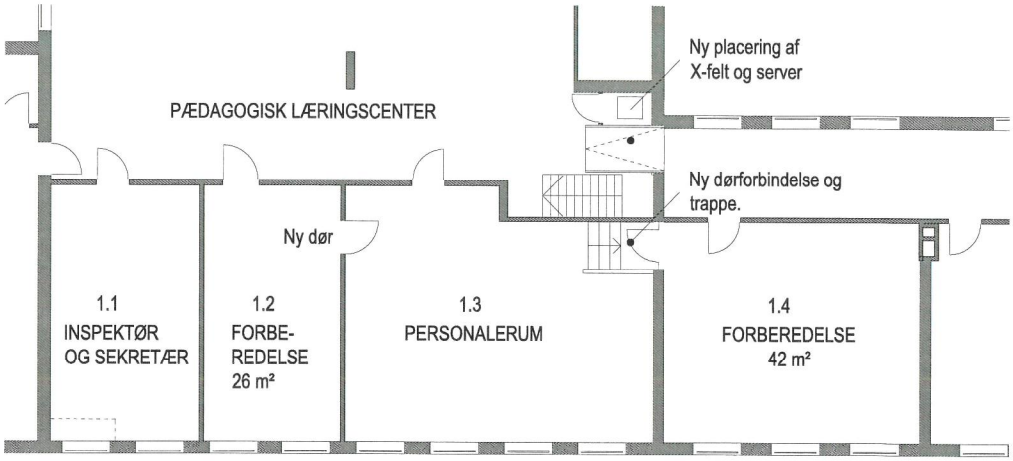

① PLANUDSNIT MÅL 1:200

BYGNINGSARBEJDER:

1.1 Inspektør og sekretærkontor indrettes i nuværende forberedelse. Vask/bord nedbrydes + efter rep og maling.
1.2 Nuværende kontor indrettes til individuelle arbejdspladser. Etablering af ny dør + malerrep.
1.3 Der etableres ny dørforbindelse fra personalerum til forberedelse indrettet i tidligere edb lokale. Dør udføres som glasrammedør BD30/dB35. Endvidere etableres trappe for udligning af niveauforskel. Væg mod forberedelse malerbehandles. Ellers ingen bygningsmæssige tiltag.
1.4 Det opsatte X-felt og server flyttes herfra til skabsrum ved PLC. Alle vægge malerbehandles og eksisterende belysningsarmeturer tilpasses ny indretning.

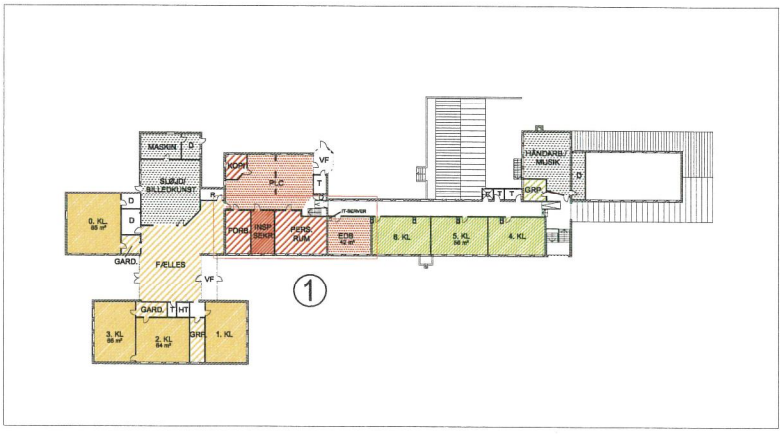

OVERSIGTSPLAN - EKSIST. FORHOLD

BRATTINGBORGSKOLEN

TEGN. NR: **1.F**

PERSONALEFORBEREDELSE

2014

Arkitektfirmaet Gorm Nielsen Ydunsvej 14 , 8230 Åbyhøj Tlf. 8615 7378 mail: ark@gormnielsen.dk web: www.gormnielsen.dk