


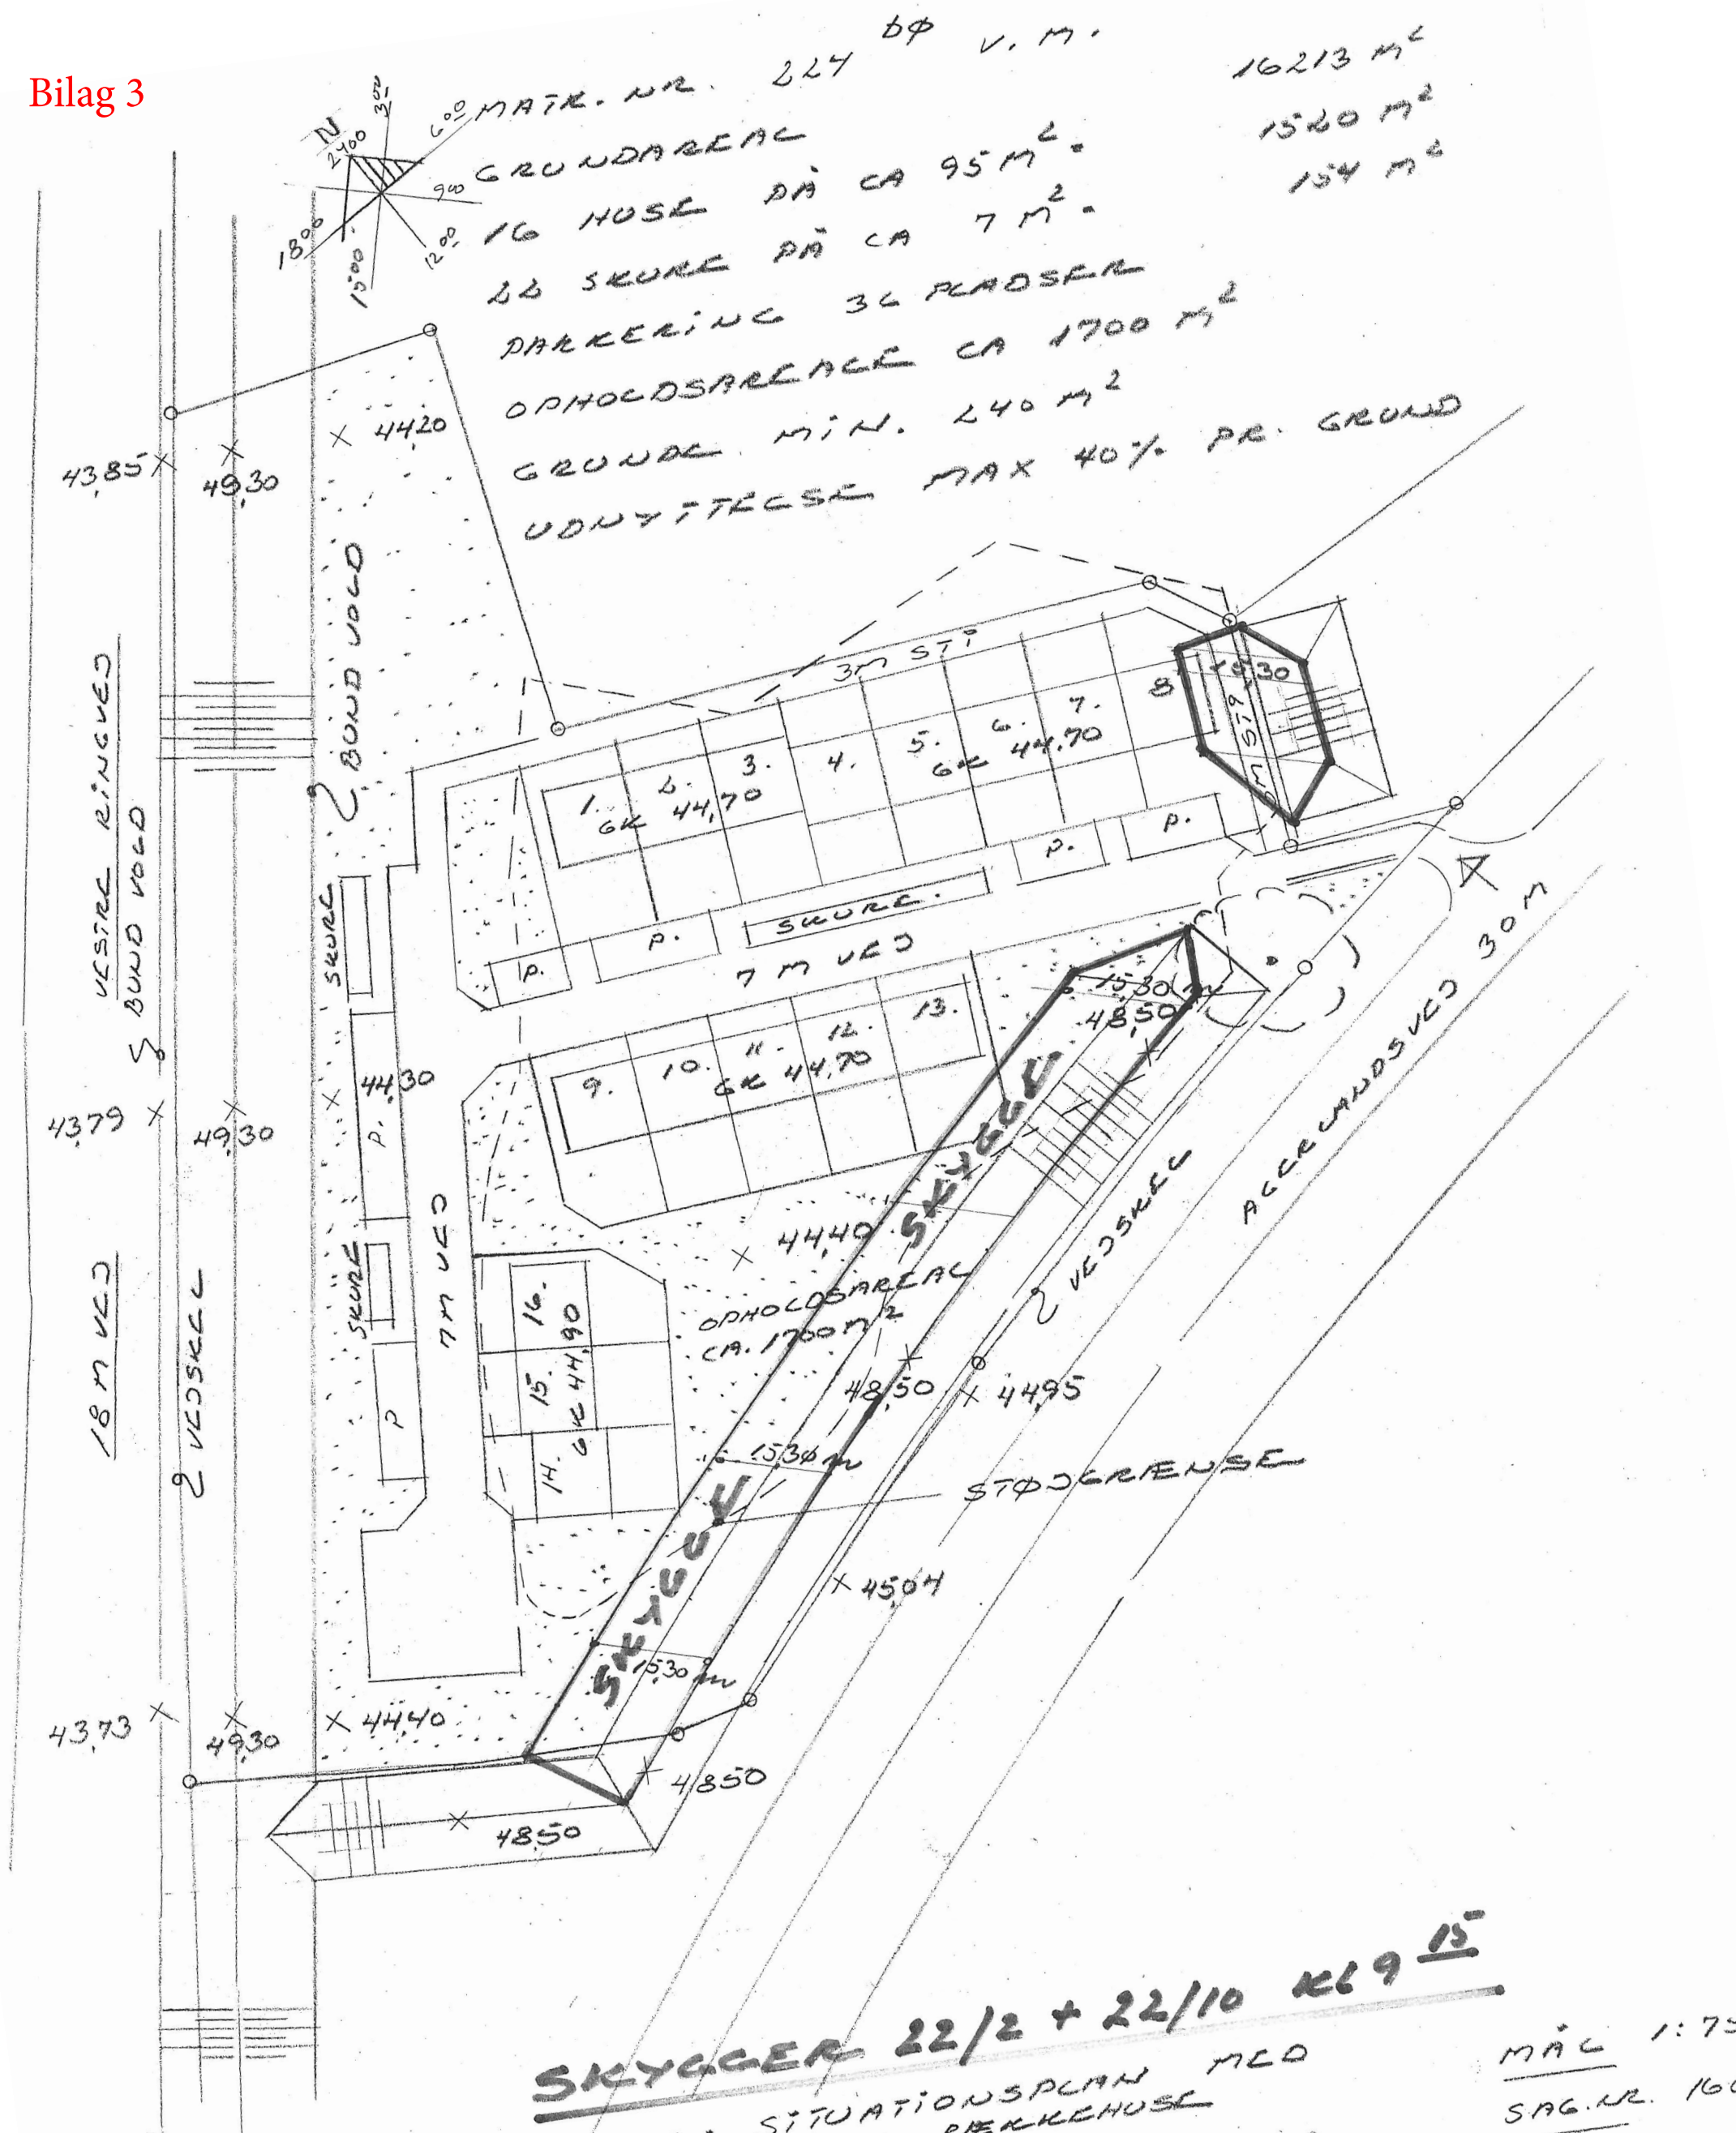

SKYCCER 22/2 + 22/10 KL 9 ¹⁵

SKYCCER 22/6
 TIME: SITUATIONSPLAN MED
 16 STK RÆKKENUSE
 BELIGGENHED: AGERLANDSVED 26 A
 8000 VIBORG
 246 A/S

TICHPRENDL: BACH BYL A/S
8800 VIBORG
TEL. 87270900

TIL HÆRENDE : 8800 VIBORG
TLF. 87270900


TEGNET AF : LEIF NIELSEN, PRUM
TLF. 40522999

MÄL 1:75
SAG. NR. 160
TEG. NR. 0
DATO 23.11
REV. 14.1
REV.

MATR. NR. 227 b.p. V. M.
 GRUNDAREAL
 16 HUSE PÅ CA 95 M².
 22 SKURE PÅ CA 7 M².

16213 M²
 1520 M²
 154 M²

PARKERING 36 PLADSER
 OPHOLDAREAL CA 1700 M²
 GRUND MIN. 240 M²
 UDNYTTELSE MAX 40% PR. GRUND

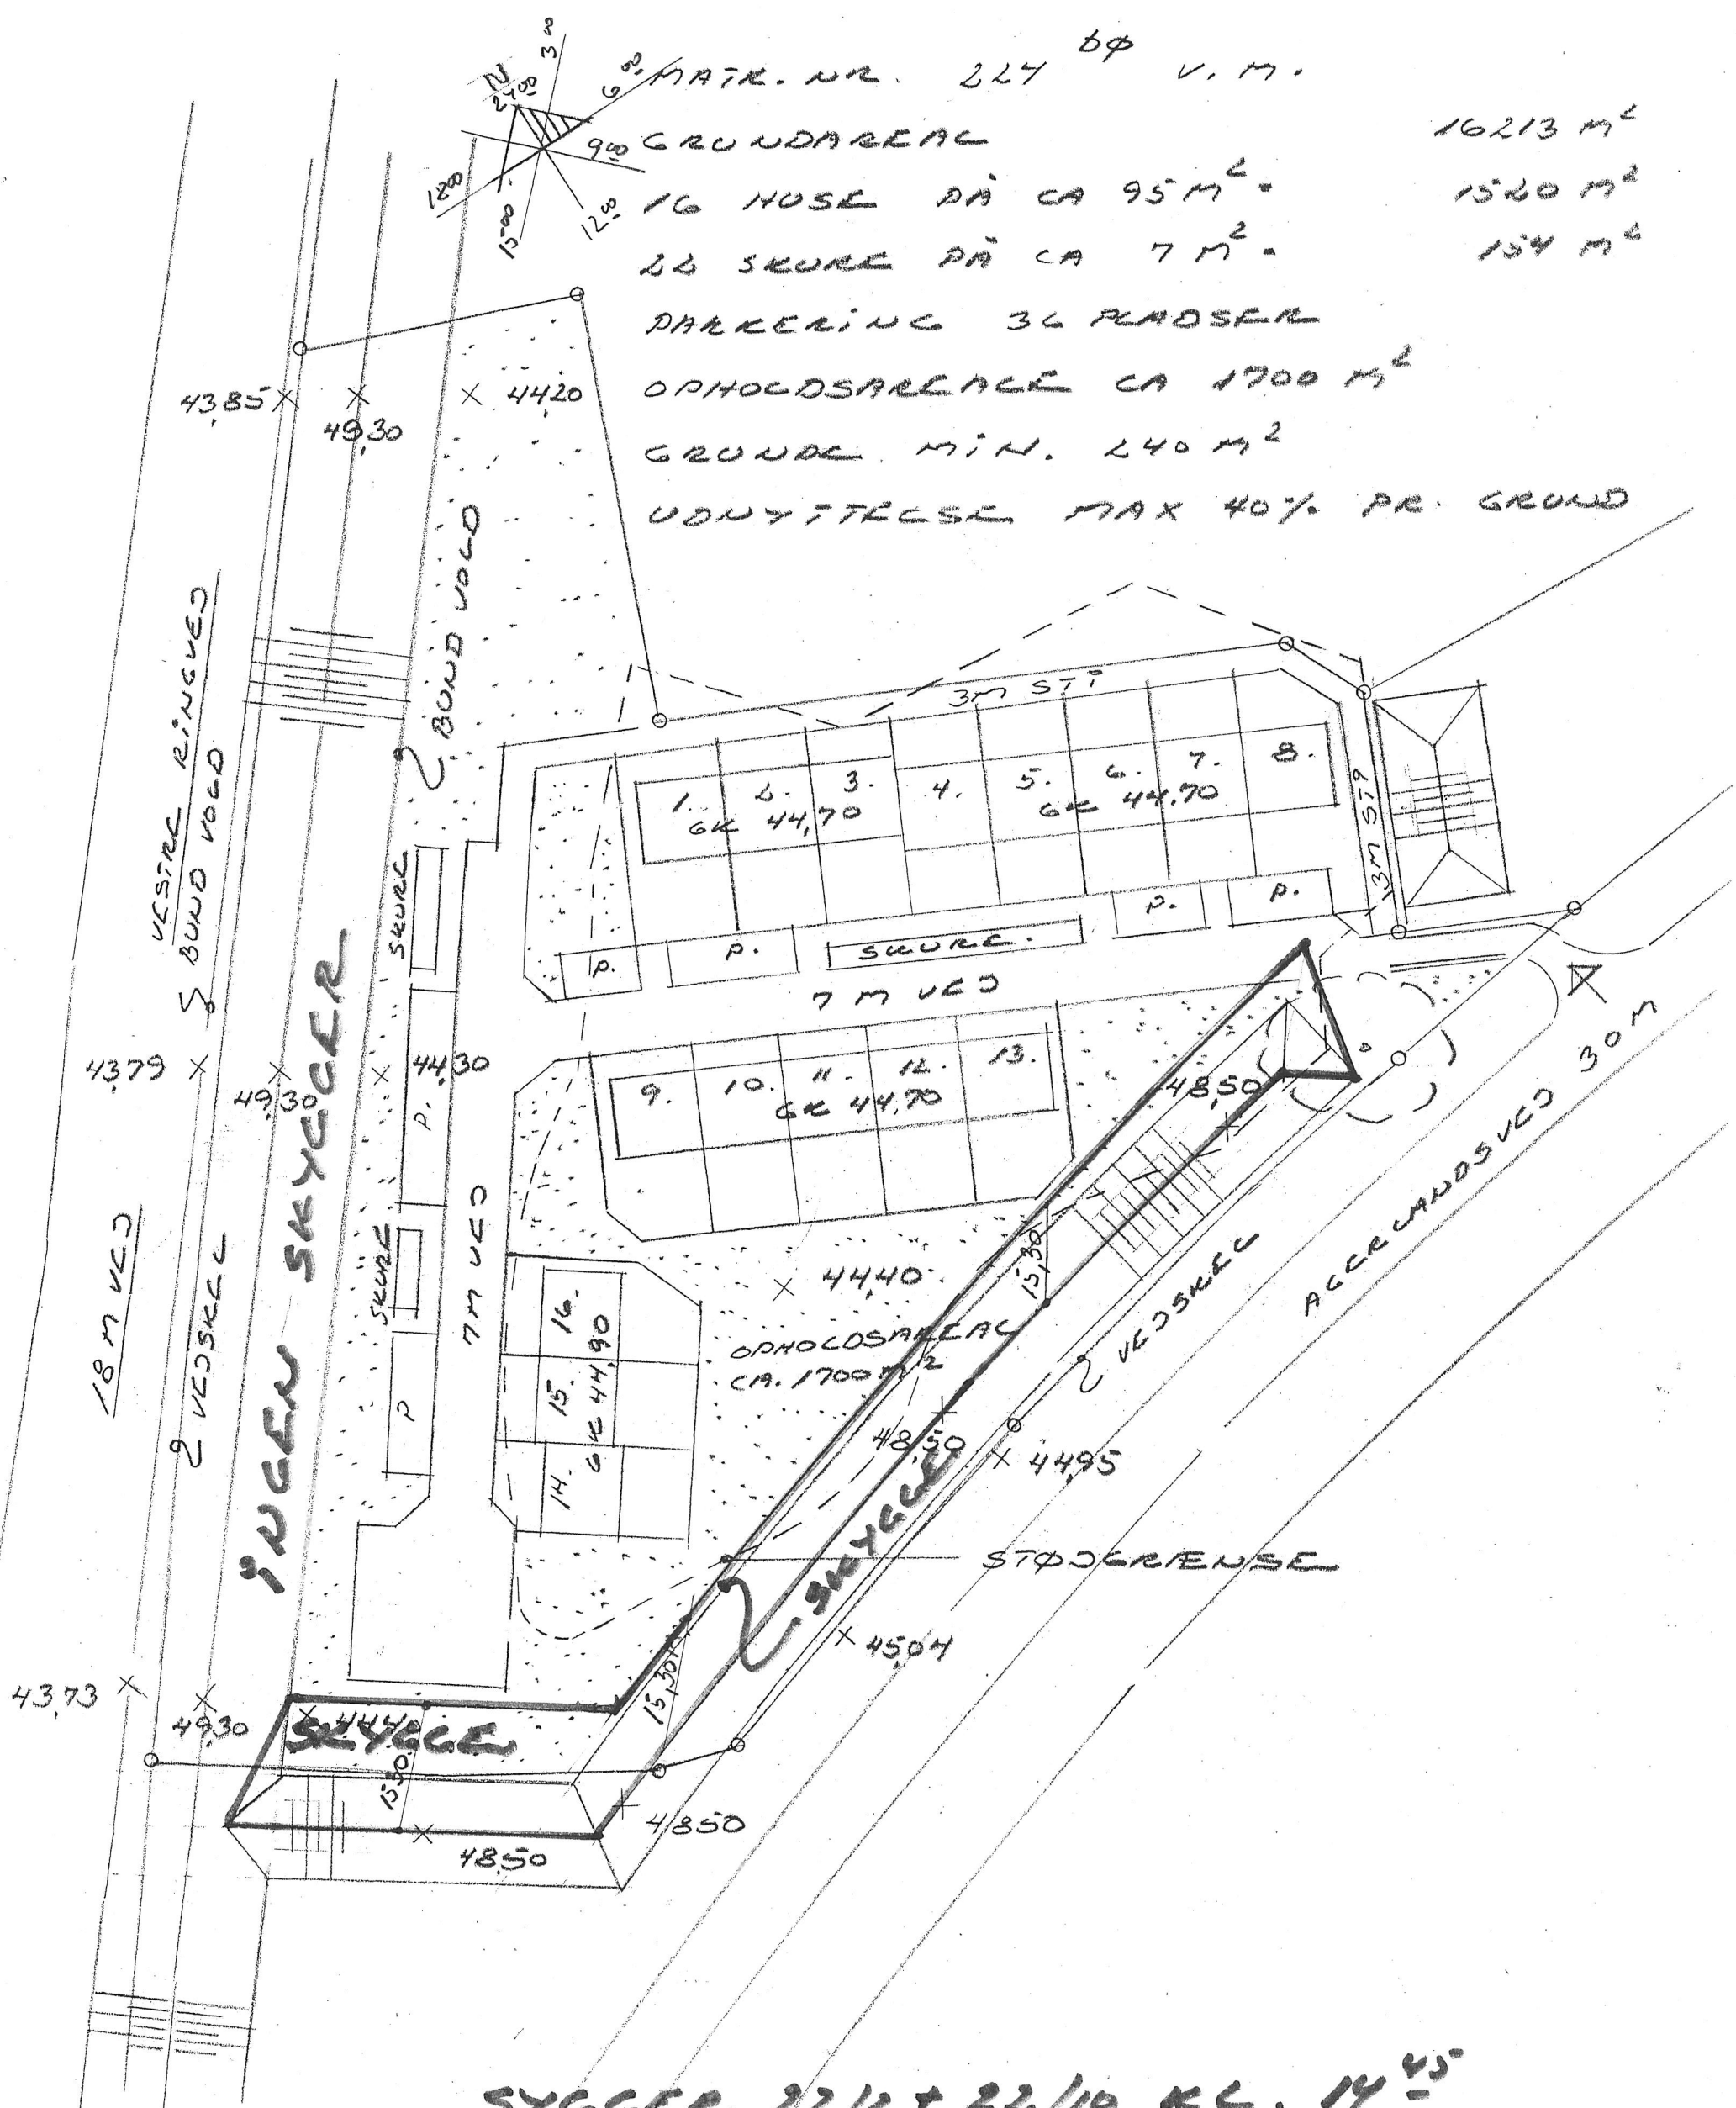

SYGGER 22/2 + 22/10 KL. 14⁴⁵


EMNE: SITUATIONSPLAN MED
 16 STR. RÆKKEHUSE

BELIGGENHED: AGERLANDSVED 26 A
 8800 VIBORG

TILHØRER: BACH BYG A/S
 8800 VIBORG
 TEL. 87270900

TEGET AF : LEIF NIELSEN, PRUM
 TEL. 40522999

MÅL 1:750
 SAG. NR. 1601
 TEL. NR. 042
 DATO 23.11.15
 REV. 14.12.16
 REV.

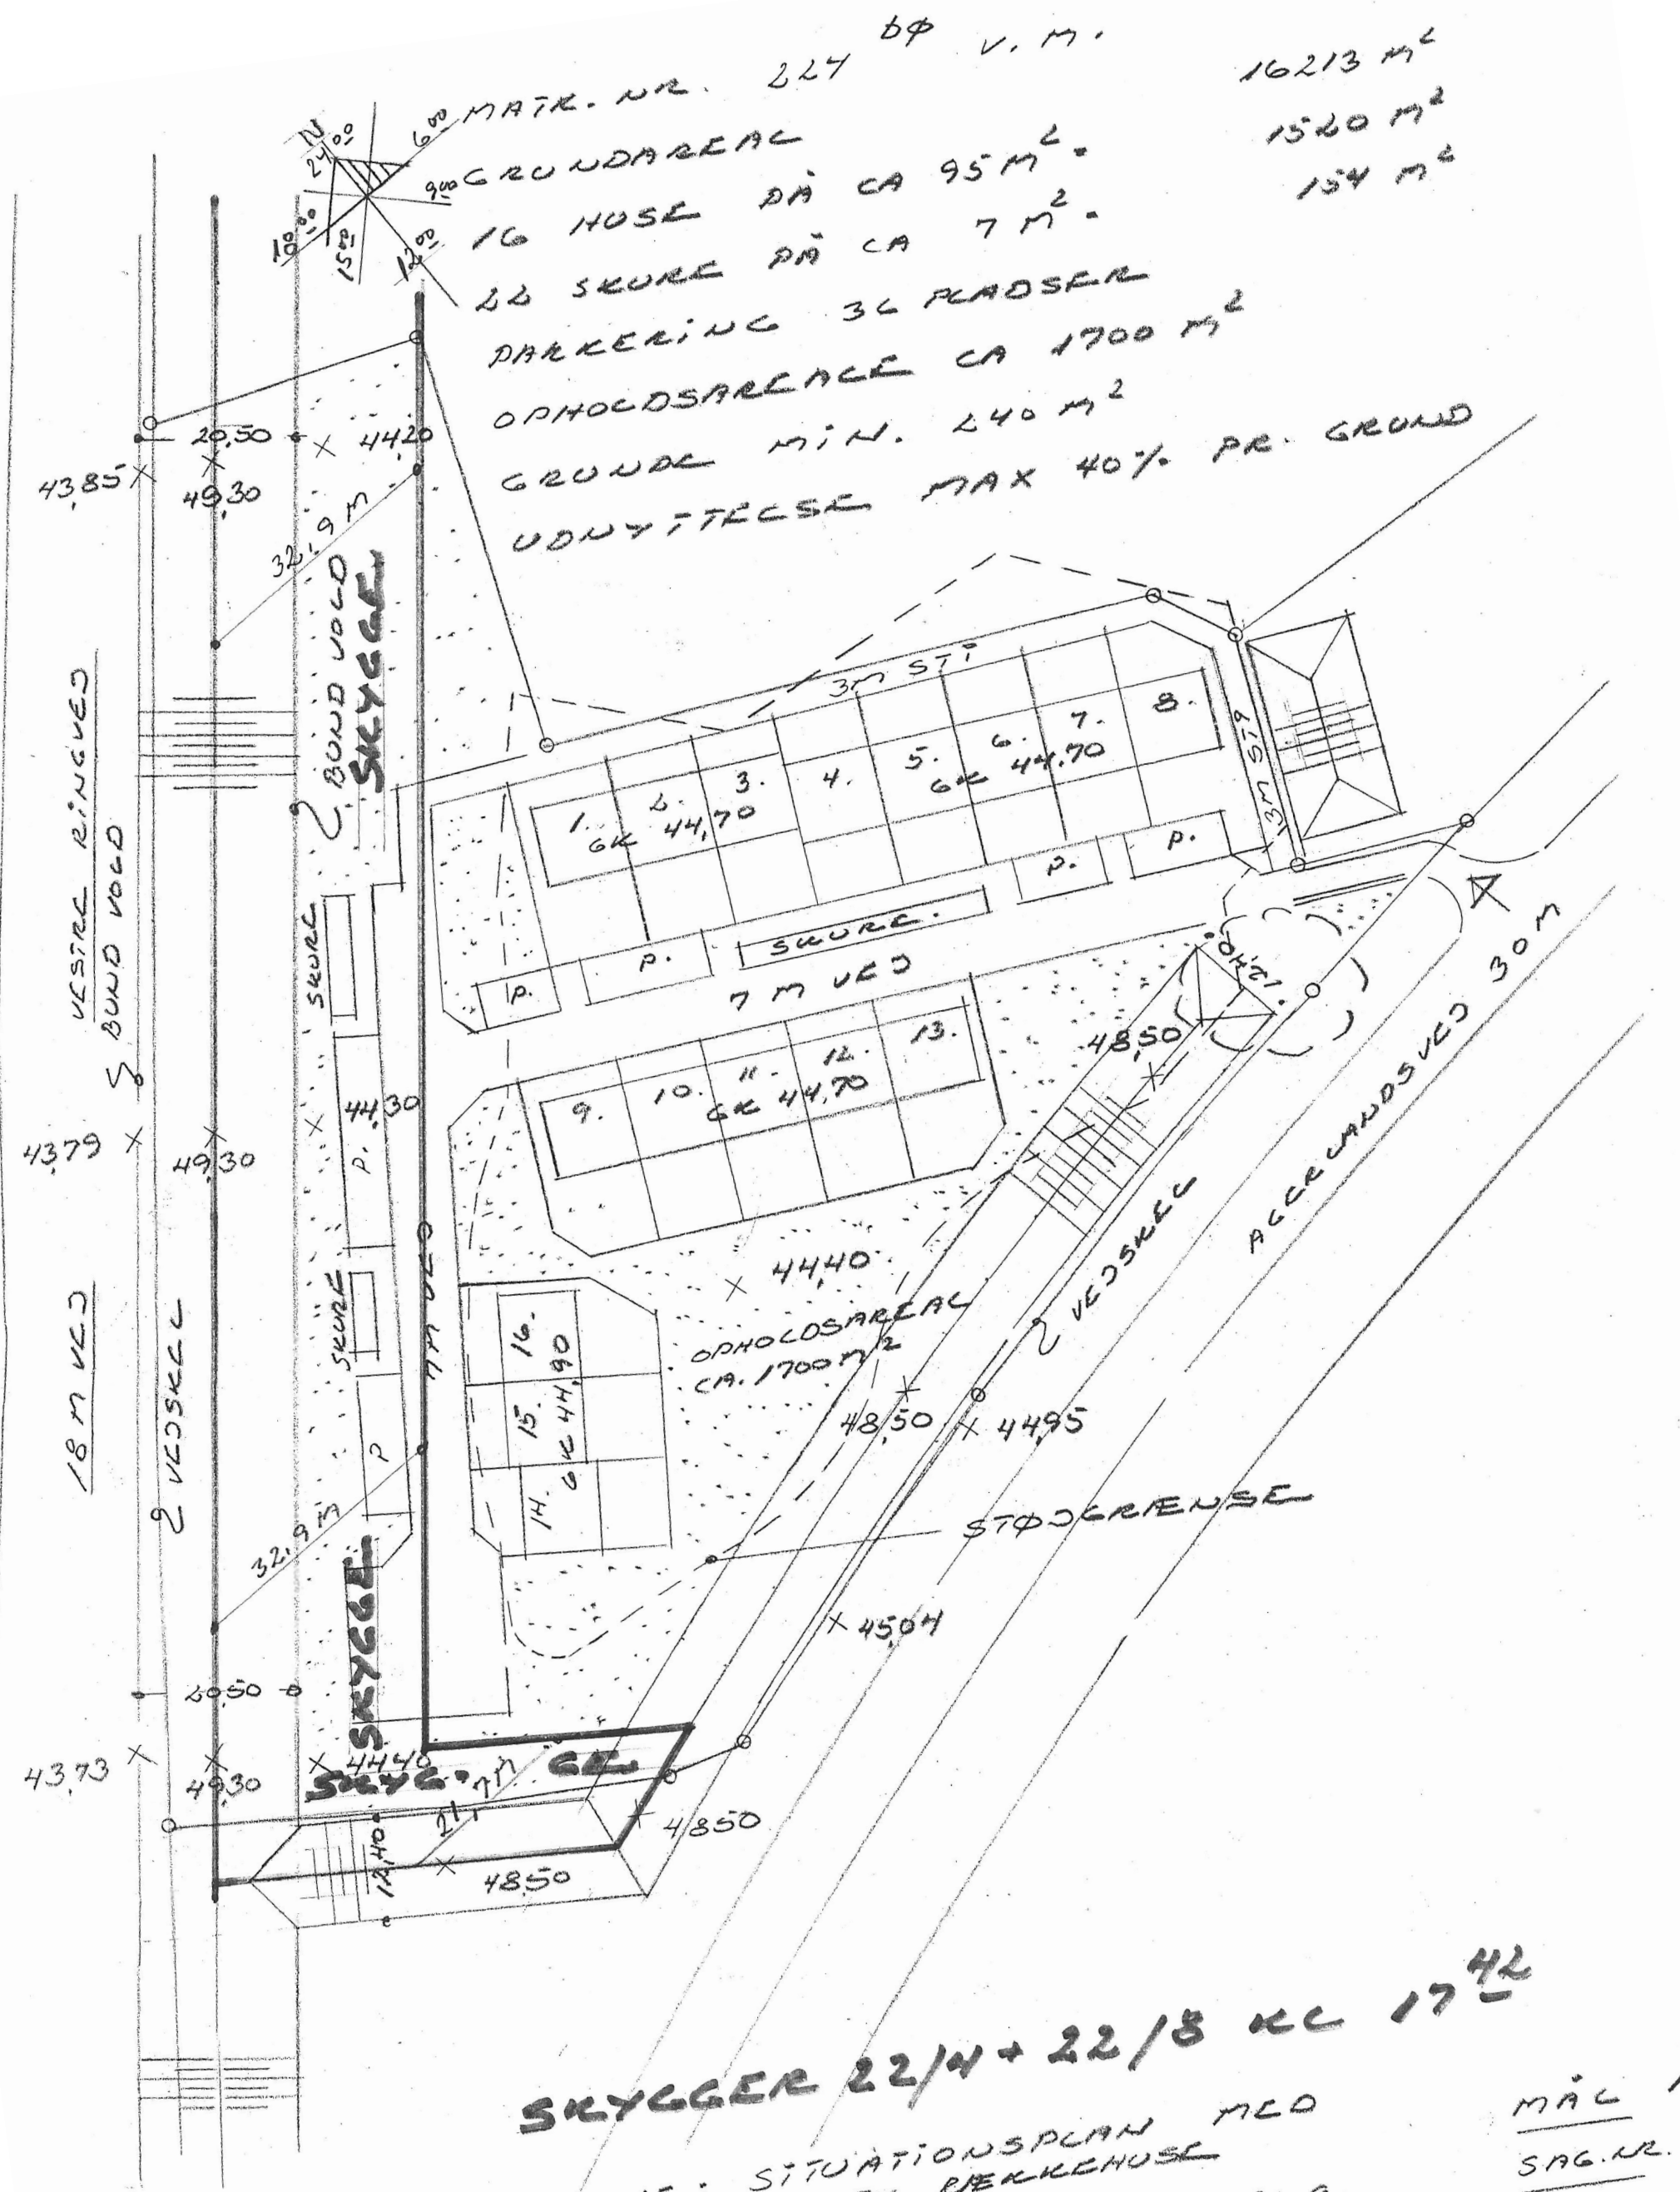

SKYLGER 22/4 + 22/8 KL 17⁴²

EMNE: SITUATIONSPLAN MED
16 STR. RÆKKEHUSE

BELIGGENHED: ACCURANDSVED 26 a
8800 VIBORG

TILHØRER: BACH BYG A/S
8800 VIBORG
TEL. 87270900

TEGNET AF: LEIF NIELSEN, GRUPL
TEL. 40522999

MÅL 1:750
SAG.NR. 100
TEG.NR. 0
DATO 23.11.
REV. 14.12.
REV.