


Lokalplanområder

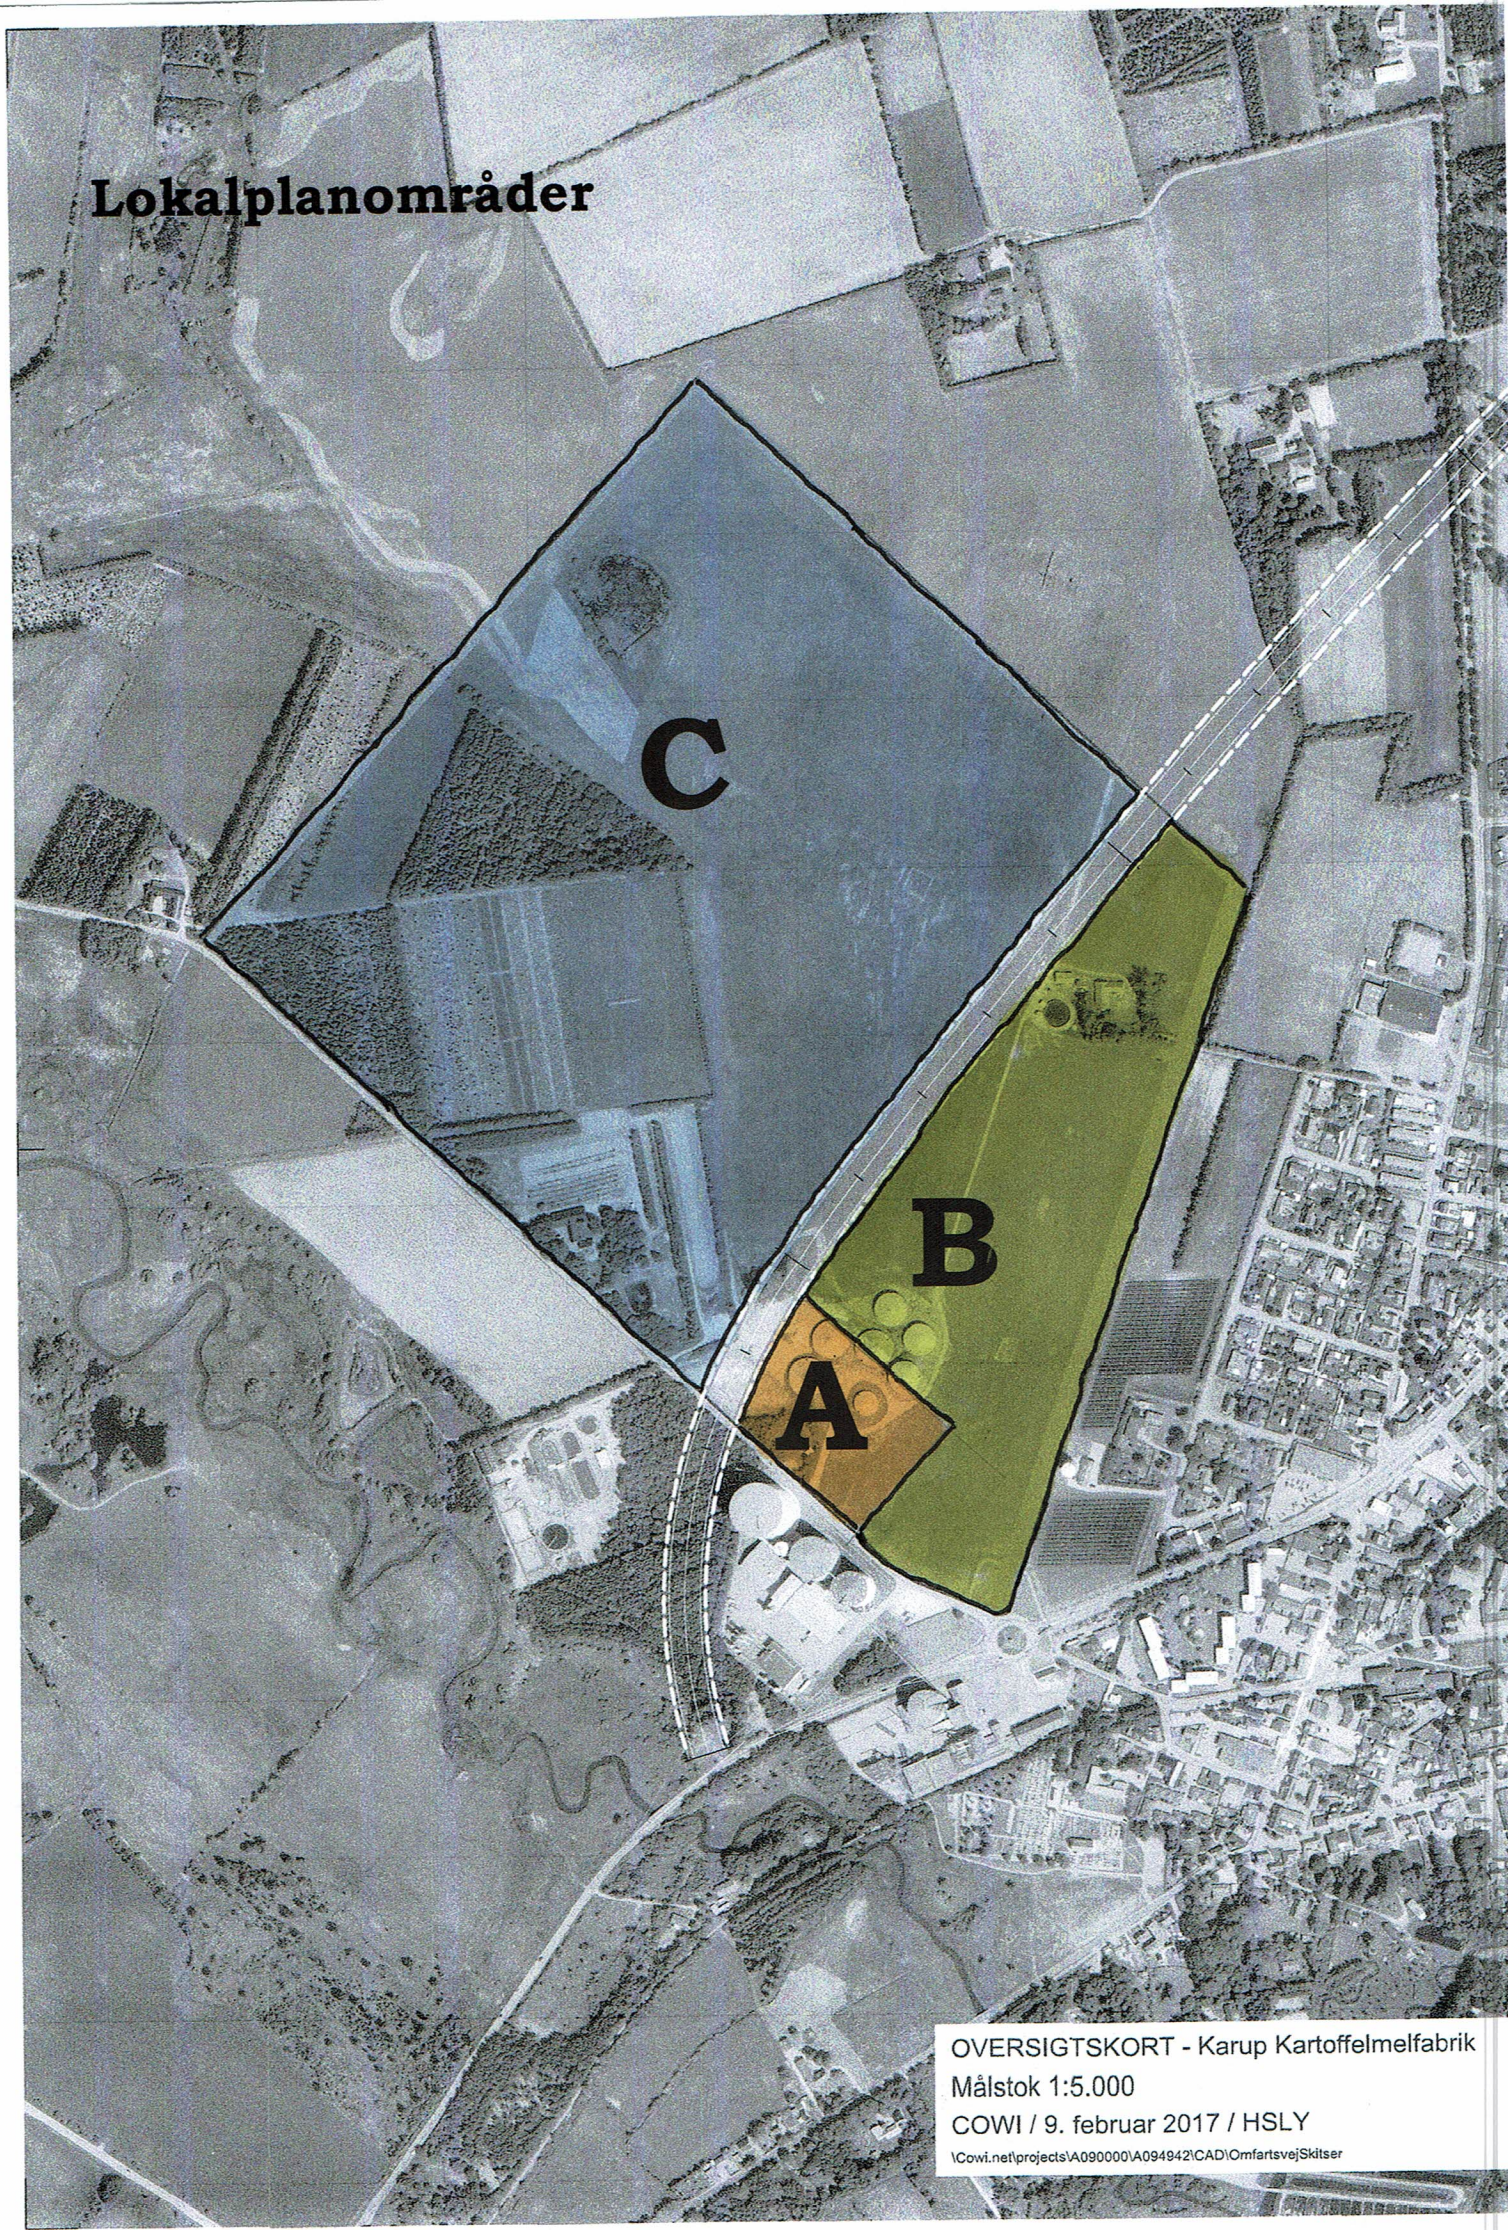

OVERSIGTSKORT - Karup Kartoffelmelfabrik

Målstok 1:5.000

COWI / 9. februar 2017 / HSLY

\\Cowi.net\projects\A090000\A094942\CAD\Omfartsvej\Skitser