

NIELS DUE JENSENS PLADS

Designmanual: Niels Due Jensens Plads



Vej og Park
København

INDHOLDSFORTEGNELSE

Projektforslag: Niels Due Jensens Plads

INDHOLD

INDFLYVNING

ARKITEKTONISK KONCEPT

PLADSENS STEDER

- Forpladsen
- Bjerget
- Kanalen
- Torvet
- Pavillionen
- Højen
- Slugten
- Portalerne


PLADSENS PRINCIPPER

- Trafik
- Springvand
- Belægning & materialer
- Beplantning
- Afvanding
- Belysning
- Inventar


ØKONOMISK OVERSLAG

INDFLYVNING

Fra afsondret plads - til bymæssig sammenhæng

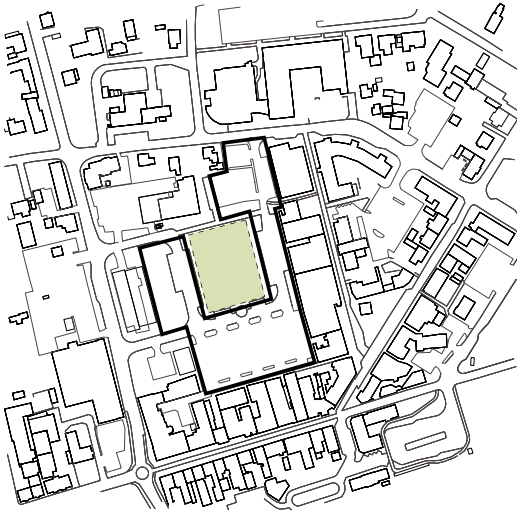

Pladsen i dag. Pladsen fremstår i dag som et grønt byrum fanget i et hav af parkering der minimerer pladsens rekreative brug.

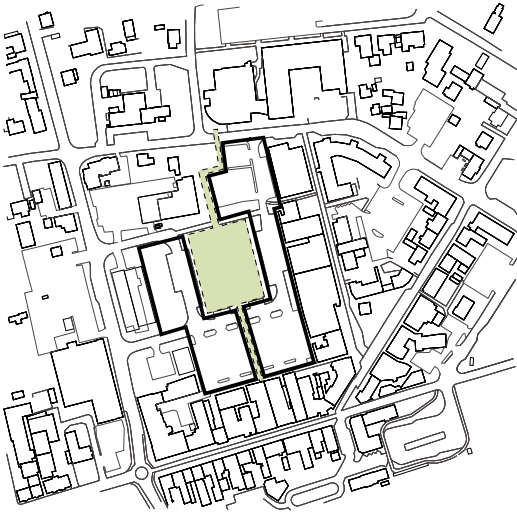

Ny struktur. Ved at opdele parkering i to primære felter, skabes muligheden for at integrere pladsen som en del af en blød infrastruktur.



Omdisponering. Fremfor at pladsen er centraliseret omdisponeres den til at være en langstrakt plads/park der kan imødekomme en rekreativ brug på hele strækningen fra Gudenåhuset, til Midtbyen



Niels Due Jensens Plads, den tidligere Byhaven, ligger i dag som en grøn ø i et hav af parkering. Parken er skærmet af en tæt beplantning og mangler gode stiforbindelser ud i byen, hvilket hæmmer dens rekreative brug - både i forbindelse med Gudenåhuset og områdets butikker.

Den omliggende parkeringsplads er det absolut vigtigste ankomstpunkt for bilister i midtbyen, og flere butikker har vendt deres indgang mod pladsen og dens stadige strøm af fodgængere og potentielle kunder. Men parkeringen er primært indrettet efter bilisters behov og som fodgænger savner man ordentlige gangforbindelser på selve pladsen og til Storegade og Gudenåhuset.

Nord for parkeringspladsen ligger Gudenåhuset, der ønsker gode udearealer, så aktiviteter i og udenfor huset kan smelte sammen, hvilket var baggrunden for udviklingen af projektet 'Kulturparken'.

Nærværende projektforslag er første indsats ud af 20 indsatser i Bjerringbros Helhedsplan: Bjerringbro X. Projektet er udarbejdet på dispositionsniveau med borgerne i Bjerringbro, Bjerringbro Rådet, Bjerringbro Byforum og Poul Due Jensens Fond. Projektet er herefter yderligere præciseret til projektforslag i samarbejde med Viborg Kommune, Grundfos og Springvandsrådgiver.


Projektet omhandler en fuldstændig transformation af den eksisterende Niels Due Jensens Plads (Byhaven) fra at være en park på en parkeringsplads, til at blive et parkstrøg og byrum der forbinder Gudenåhuset i nord, med midtbyen og Storegade i syd.

Parkeringspladsen omstruktureres så der principielt forekommer to; en østlig- og en vestlig parkeringsplads. Alt imens Niels Due Jensen Plads bliver integreret byrum og park i Bjerringbro.



ARKITEKTONISK KONCEPT

Projektforslag: Niels Due Jensens Plads

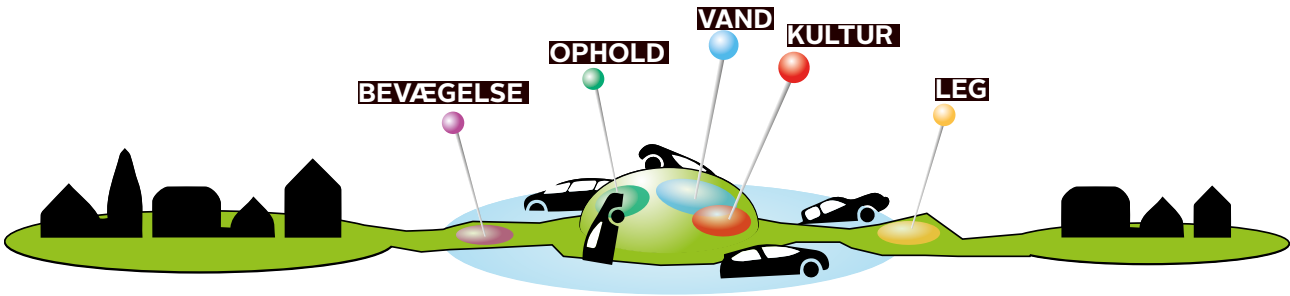

Niels Due Jensens Plads

Niels Due Jensens Plads er en vigtig brik i forhold til at realisere konceptet for en samlet bymidte og 'Bjerringbro X'. I helhedsplanen foreslås det at omdisponere området, så parken ændres fra en grøn ø til en grøn forbindelse, der etablerer den manglende sammenhæng mellem Gudenåhuset og Storegade.

Stien

Forbindelsen består af en gennemgåede sti og et gennemgående grønt område med vandkunst, scene, ophold og legeelementer. Stien udformes, så den opfordrer til leg, bevægelse og ophold ved at dens kant 'folder' op og ned, så den nogle steder er sjov at løbe, kravle hoppe og køre på, og andre steder inviterer til ophold.

Den nord-syd gående sti differentierer i bredde og skaber forskellige rum og brug heraf langs dets forløb.

Hvor stien er bredest etableres en overdækket scene. Scenen og dens forareal bliver parkens primære rum for events, workshops og andre aktiviteter. Og når der ikke er optræden, kan scenen bruges til overdækket ophold og madpakkehus. I tilknytning til scenen etableres relevante faciliteter som depotplads, strøm, vand mm.

I nord afsluttes stien som forplads foran Gudenåhuset.

Mod syd har stien via flere gyder forbindelse til Storegade og Torvet. Gyderne er portaler mellem gågaden og dagligvarehandelen. Som del af indsatsen arbejdes de, så de fremstår ensartede, identitetsrige og tydeligt indgår i stiforbindelsen.

Det grønne

I det nye forslag til Niels Due Jensens Plads er det ikke bøgepur, men terrænet der rejser sig blødt og skaber rum. På terrænet plantes solitære træer, der ligeledes hjælper med at afgrænse det rekreative rum fra parkeringsarealerne.


Vand

Vand er definerende for Bjerringbro. Byens oprindelse er knyttet til Gudenåens vand og byens største virksomhed beskæftiger sig med vand. Det er derfor oplagt at arbejde med vand her i midtbyens centrale park. Vandet i parken skal bruges på to måder. Ud over at være pænt at kigge på skal vandet indbyde til leg og opsættes, så der er reel risiko for, at man bliver våd i interaktionen med vandet.

Trafik og parkering

Parkeringen fordeles i to internt forbundne p-pladser, der - som i dag - har adgang fra Realskolevej og Rossensgade. Den største p-plads placeres foran dagligvarebutikkerne langs pladsens østside, og en mindre i pladsens sydvestlige hjørne. Ved særlige lejligheder kan man midlertidigt udvide det rekreative areal ved at inddrage en del af parkeringen, eksempelvis til marked eller boldspil. Det kan overvejes at indføre tidsbegrænset parkering (fx 1-2 timer) på nogle af pladserne, så det som kunde er let at finde en ledig plads tæt ved butiksindgangen.

Trafikalt er der søgt at opnå en løsning, der tager ligeværdigt hensyn til kørendes og gåendes behov. Det er prioriteret at give kørende trafik (biler, varelevering) samme gode adgang som i dag og at gående, herunder de mange børn, der besøger Gudenåhuset, skal føle sig trygge på den nye sti. Hvor biltrafik krydser den nye sti - på p-pladsen og på Realskolevej - etableres hastighedsdæmpende belægningsfelter, hvor fodgængere har fortrinsret.

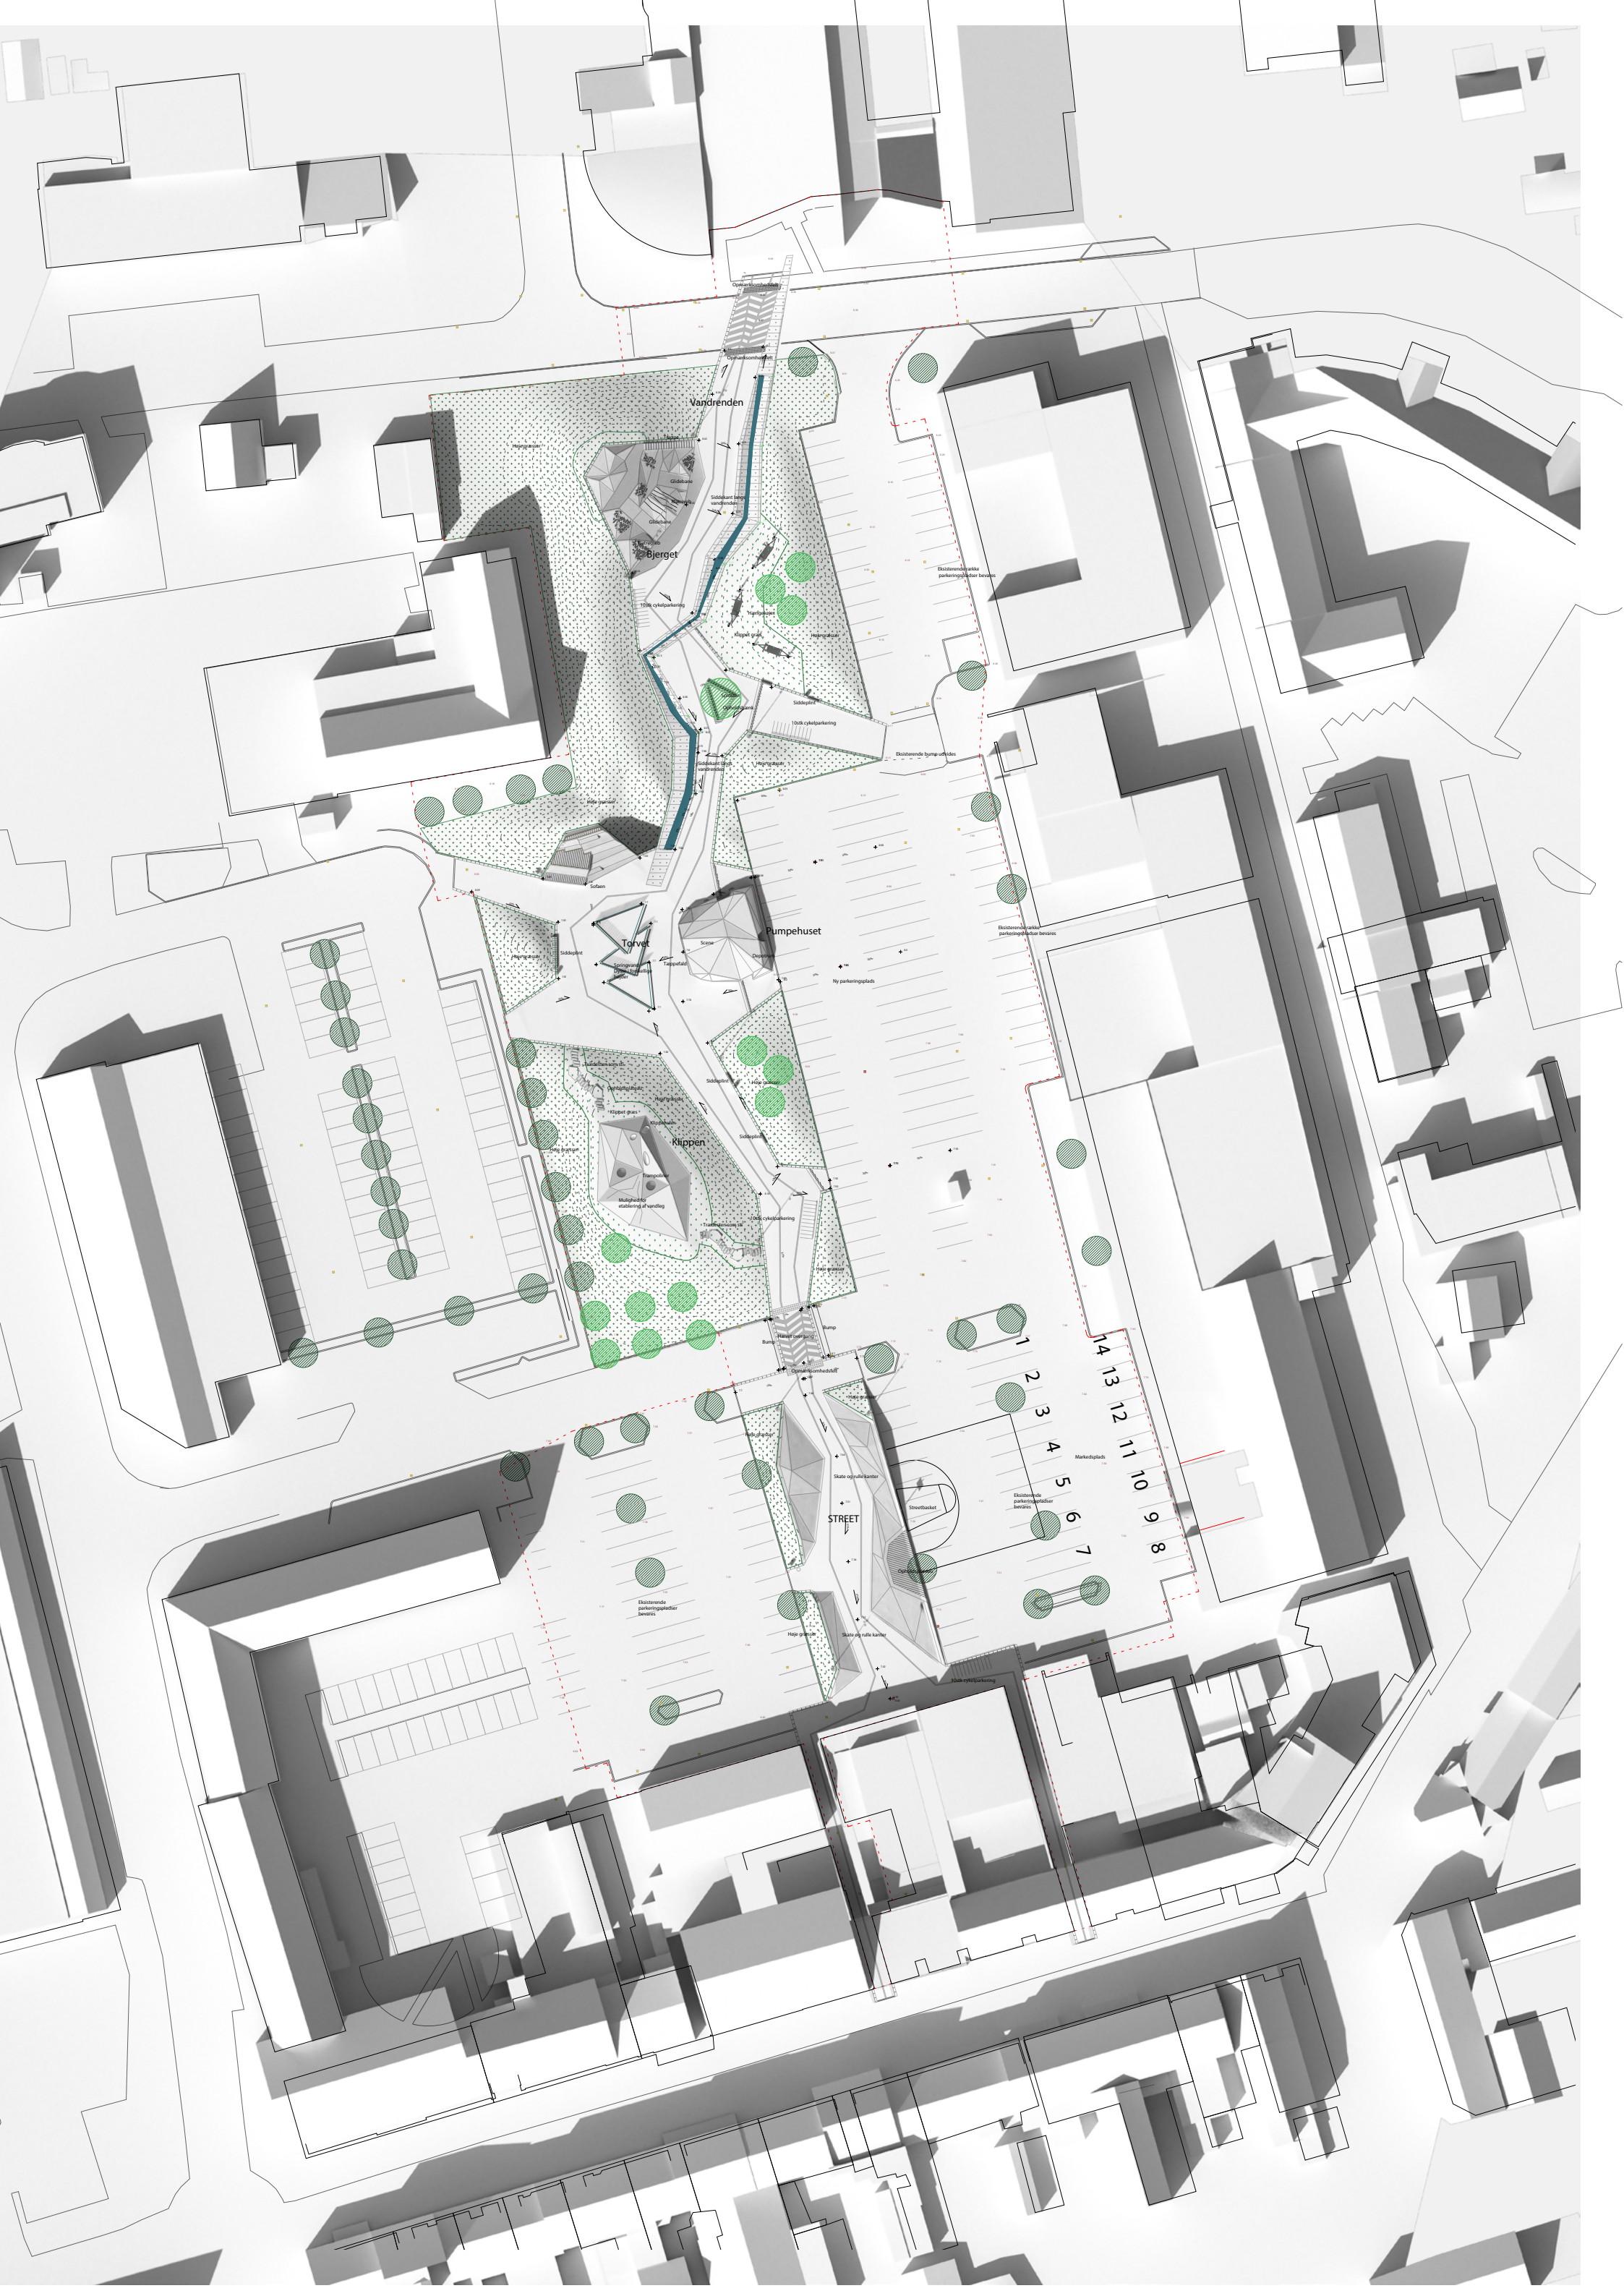

ARKITEKTONISK KONCEPT

EN NY DAG BRYDER FREM

Niels Due Jensens Plads er skabt som brud. Et brud hvor aktive- og rekreative værdier vinder indpas i den rationelle infrastruktur og den planæstetiske Byhave.

Bruddet skaber en ny forbindelse tværs gennem parkeringsarealet. Igennem Stien og det grønne bryder yderligere nye aktive og rekreative funktioner som leg, kultur, vand, ophold, bevægelse igennem og pøder Niels Due Jensens plads med rum der tilgodeser byliv. Byliv for alle aldre





PLADSENS STEDER

OVERBLIK (beskrivelse fra nord mod syd)

- Forpladsen

Ved Gudenåhusets forplads knytter Niels Due Jensens plads sig an og etablerer et anker i form af belægning og et socialt opholdsmøbel

- Bjerget

En jord-høj med indlejret beton side med klatre og glidebane faciliteter

- Kilden

Et beton element der bevæger sig i igennem den nordlige del af pladsen og er således både en vandrede i belægning, men også møbel til ophold og kanter til leg og bevægelse med vand.

- Torvet

Det centrale rum på Niels Due Jensens Plads, hvor flere vand-elementer mødes og mennesker ligeså.

- Pumpehuset

En pavillion der indeholder pumperne der driver parken, en scene til arrangementer, et vandtæppe til scenen og grejbank.

- Højen


En større terrænformation med 'Klippen' på toppen som legeelement.

- Slugten

Skate og bevægelseskanter samt et opholdsplateau og basketbane.

- Portalerne

Spejl- og lysporte, der forbinder Niels Due Jensens Plads med Storegade

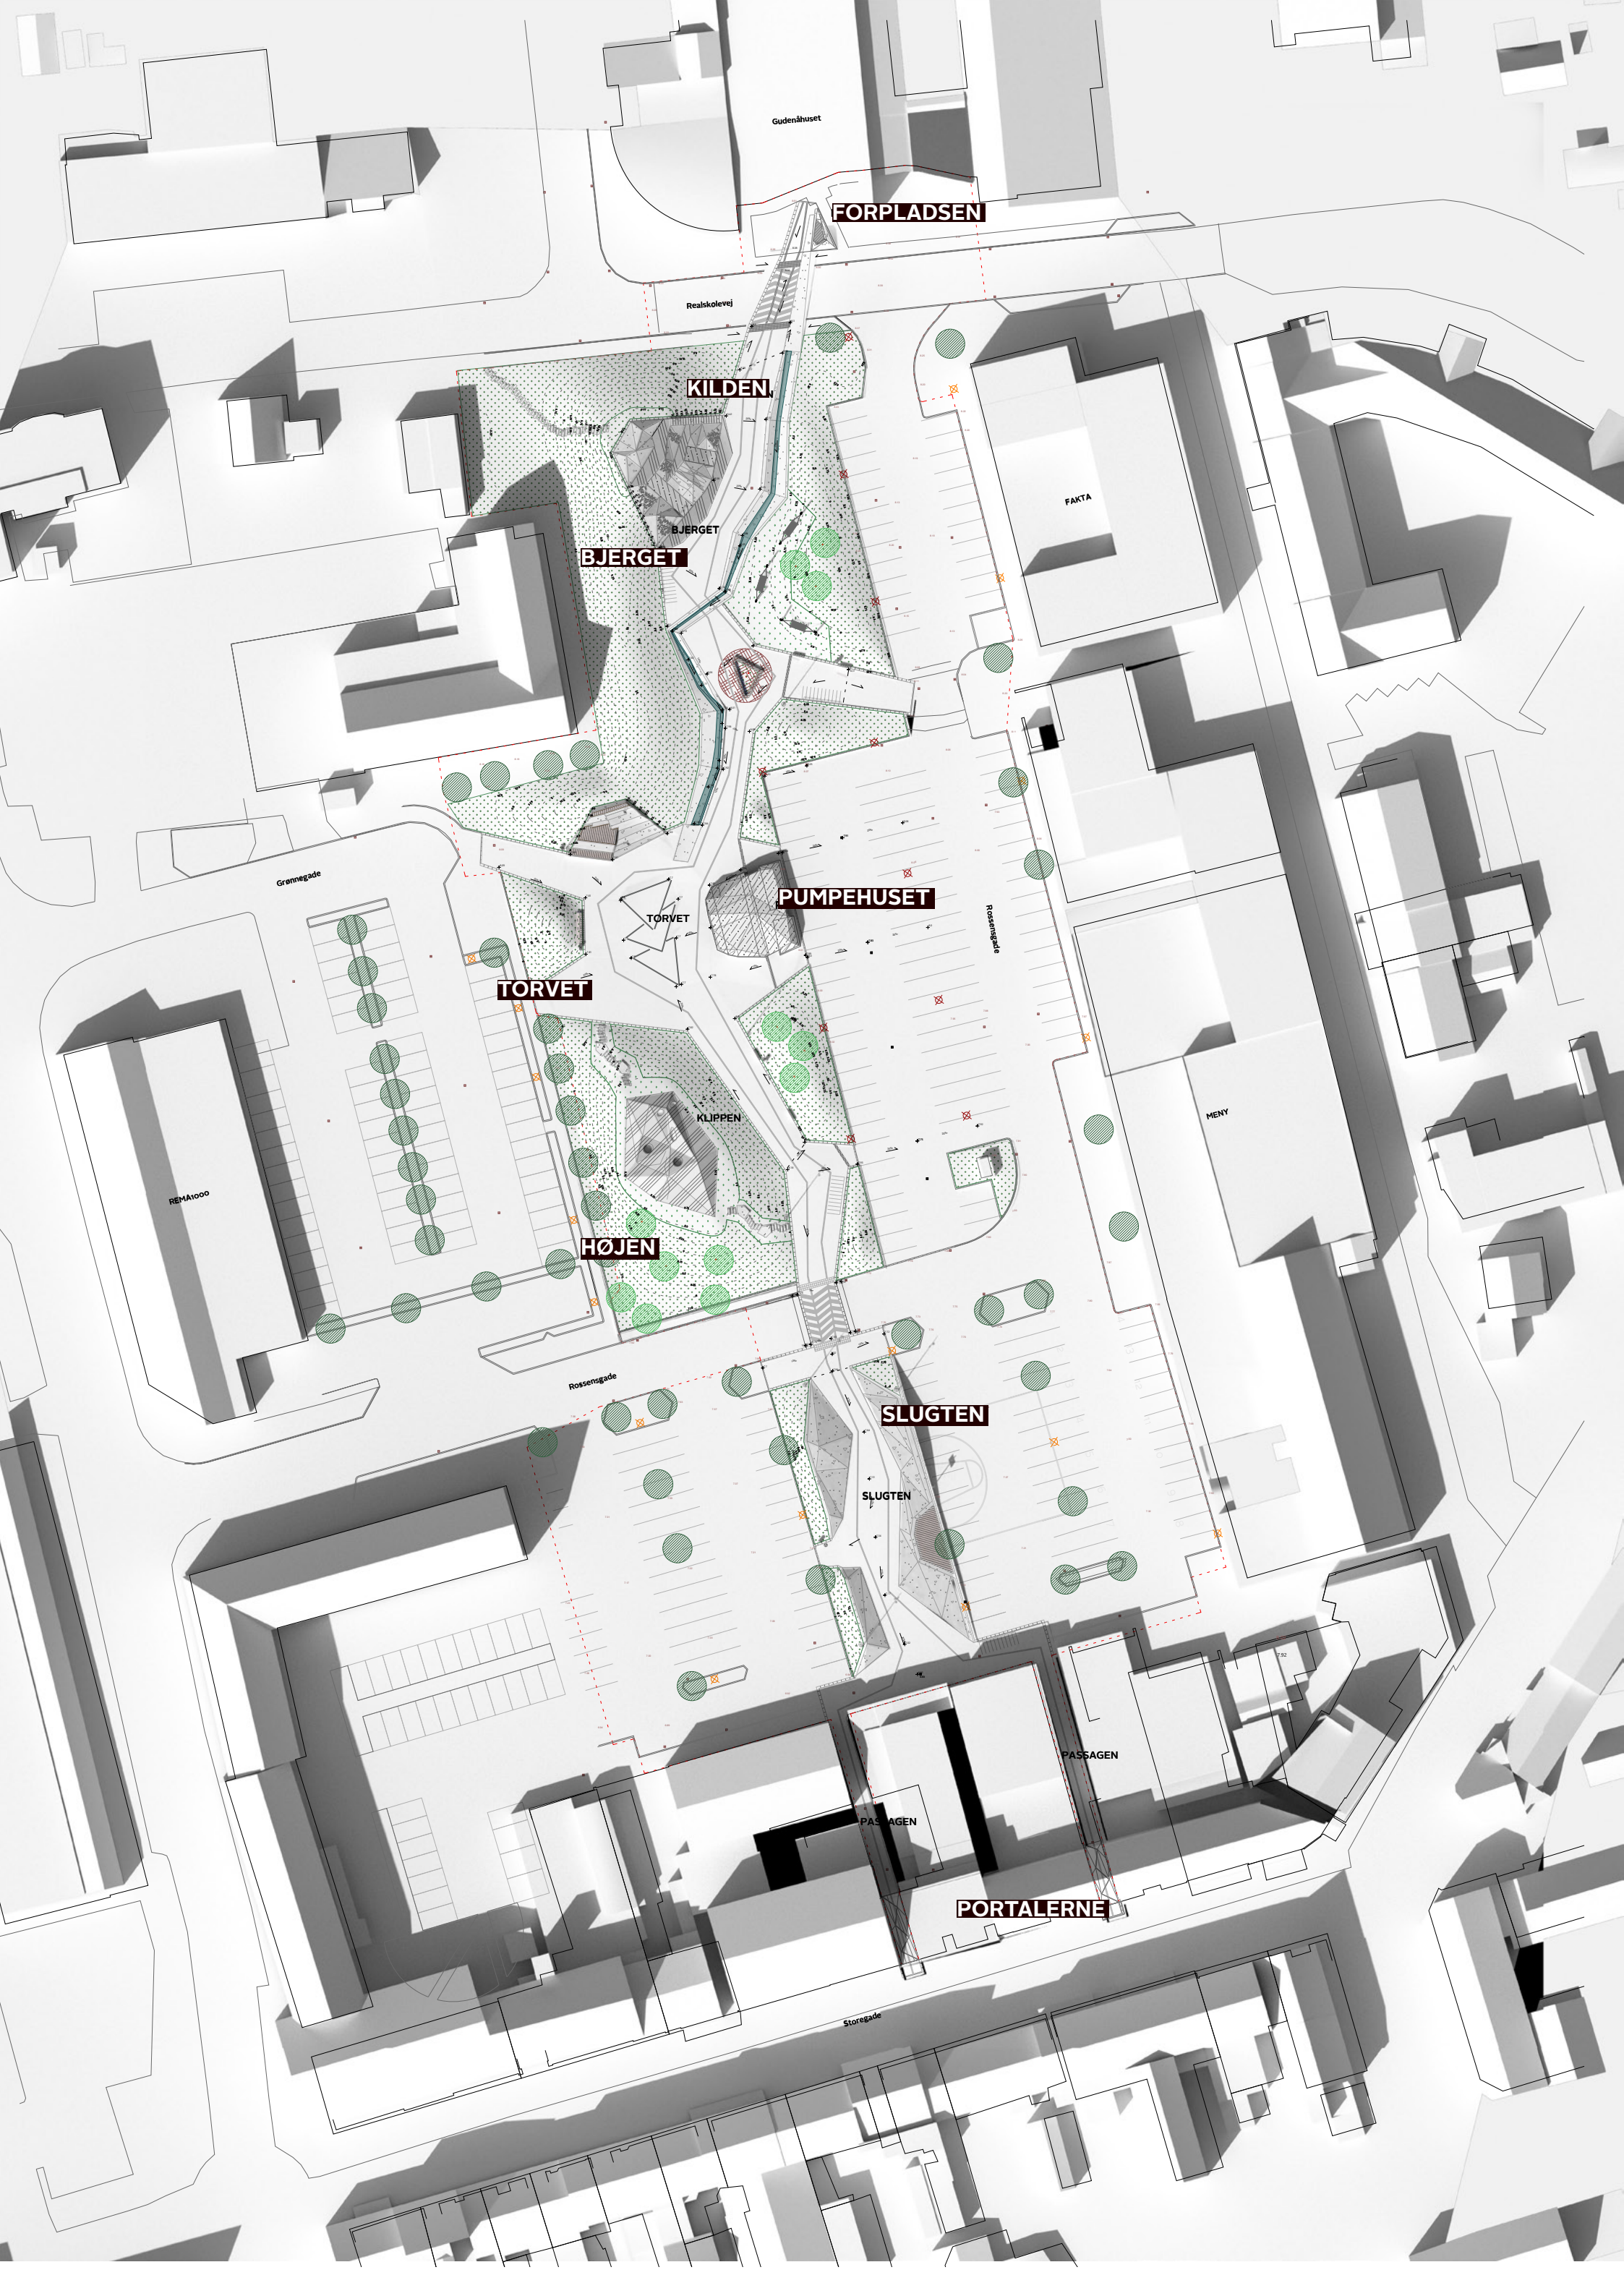

Gudenhuset

FORPLADSEN

Realskolevej

KILDEN

BJERGET

BJERGET

FAKTA

Grønnegade

REMA1000

TORVET

PUMPEHUSET

Rosengade

KLIPPEN

HØJEN

Rosengade

SLUGTEN

SLUGTEN


MENY

PASSAGEN

PASSAGEN

PORTALERNE


Storegade

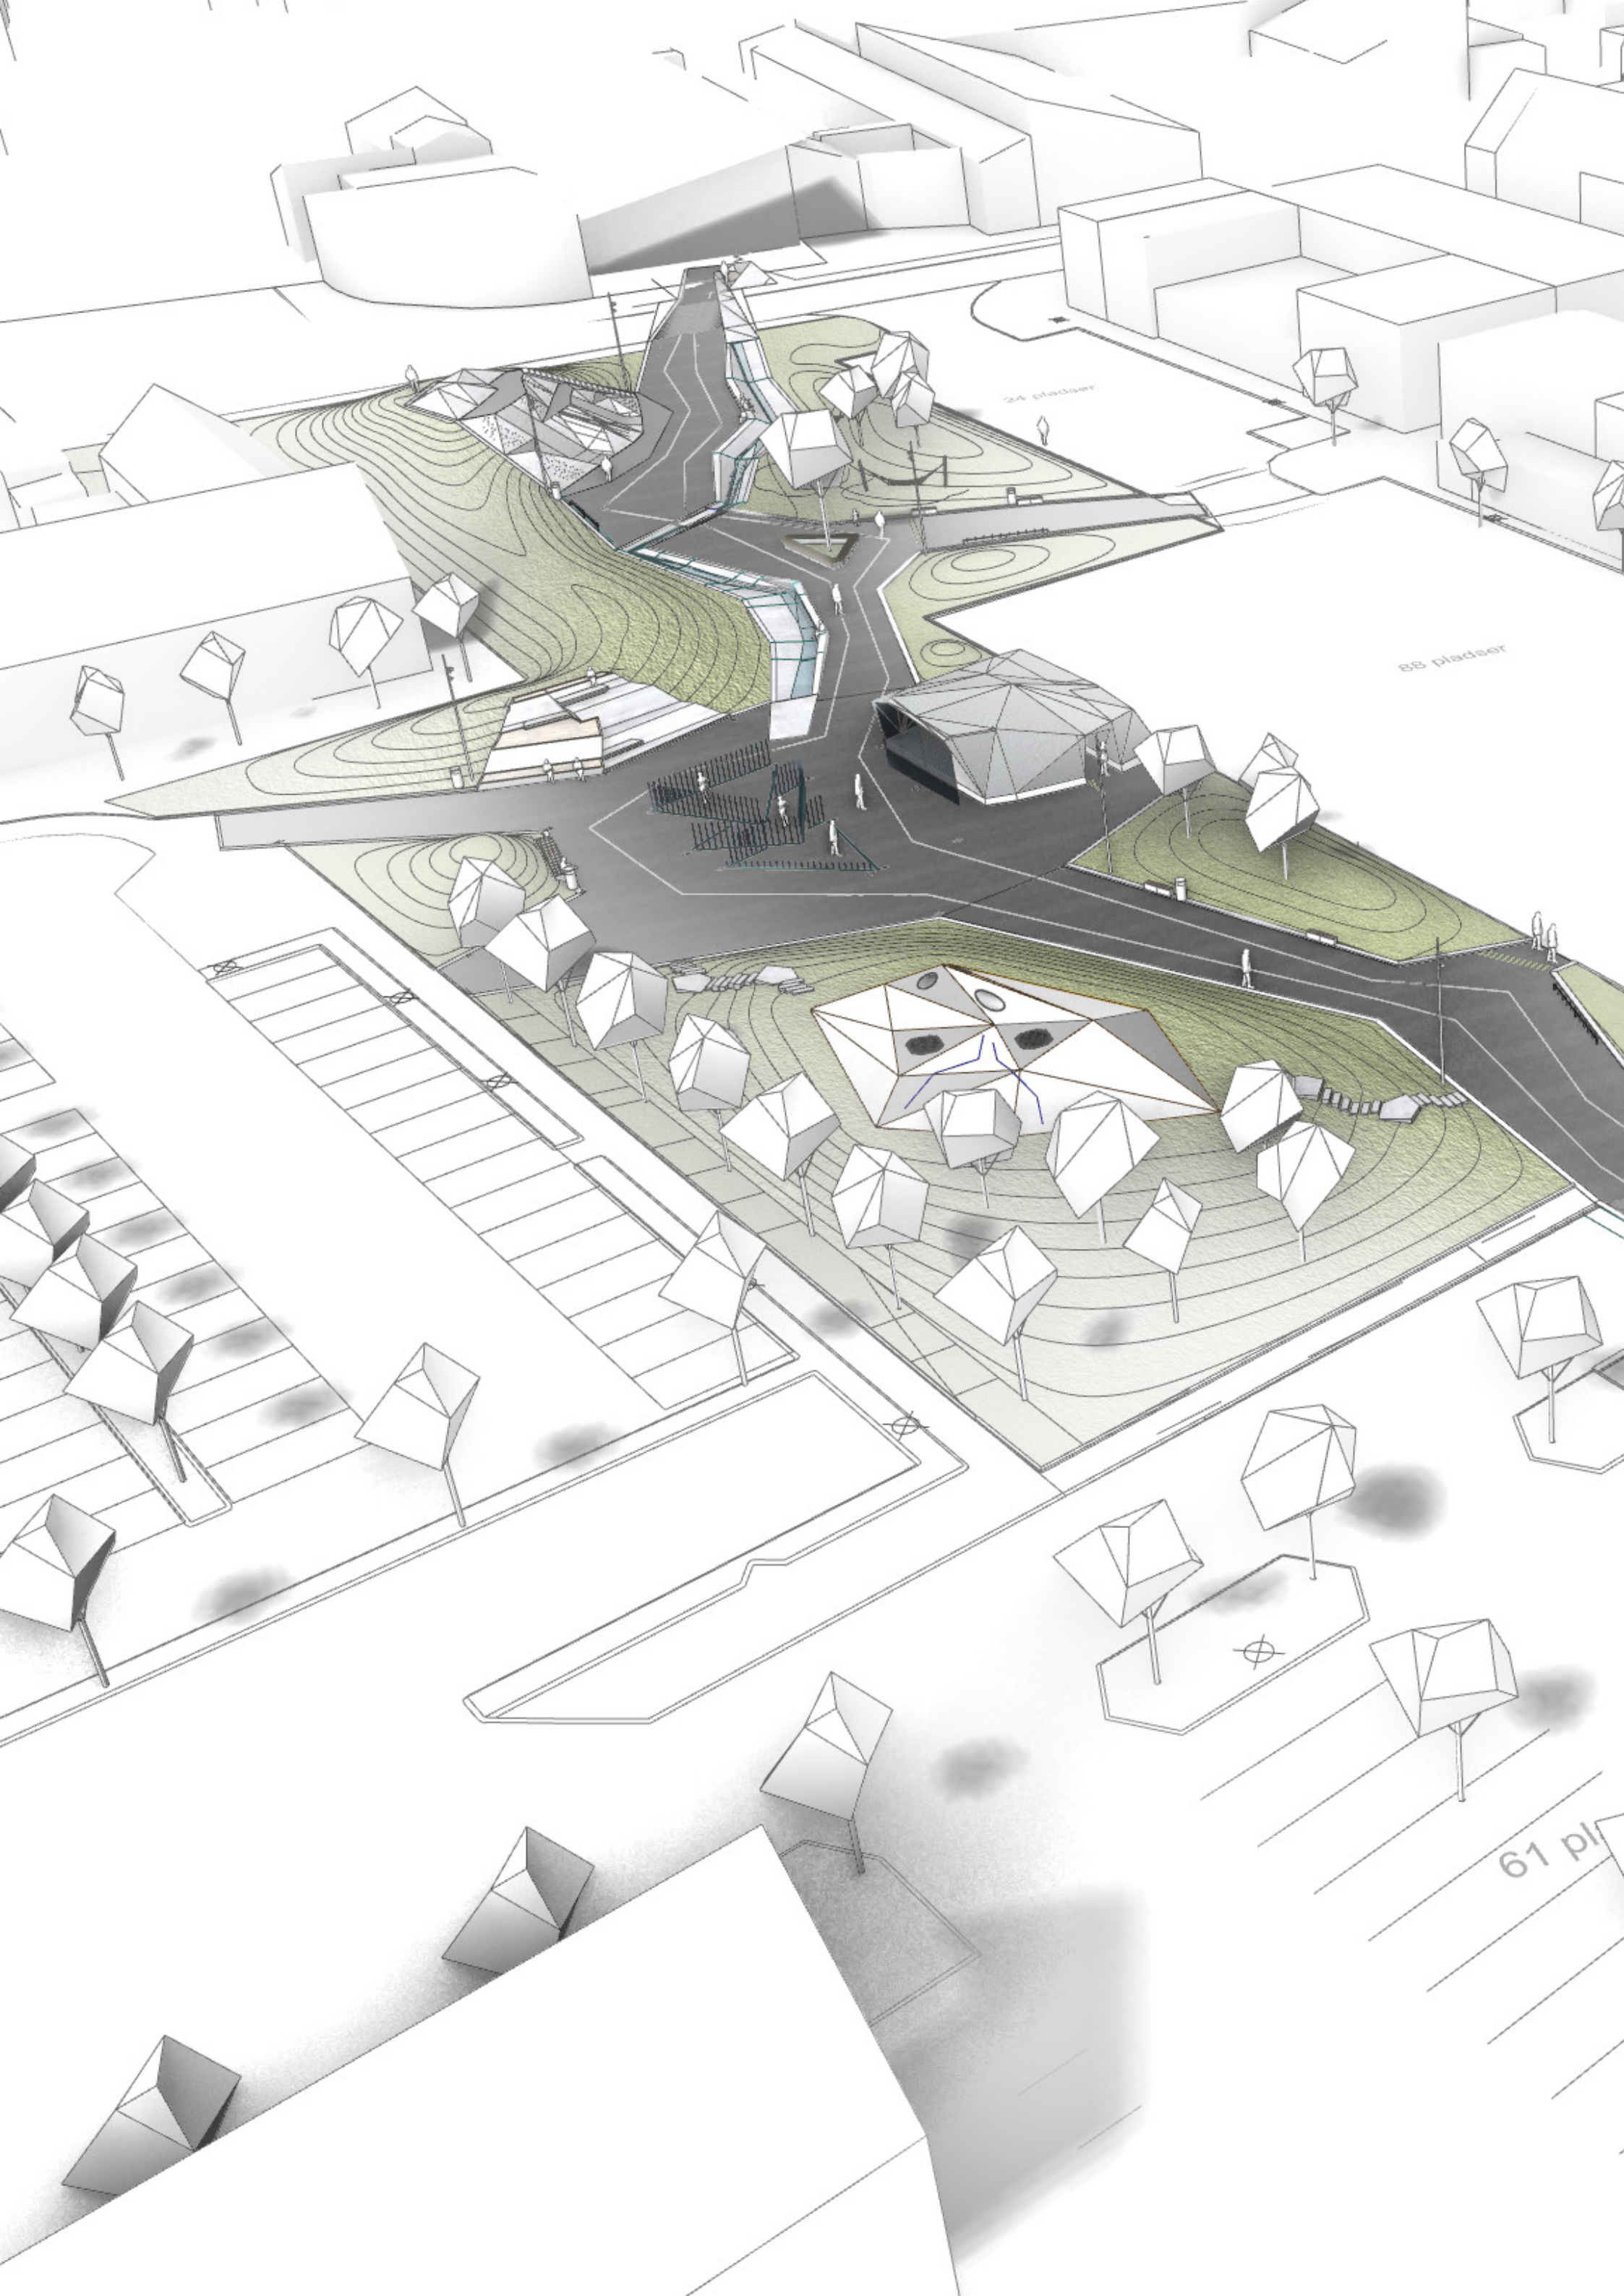

24 pladser

88 pladser

61 pl

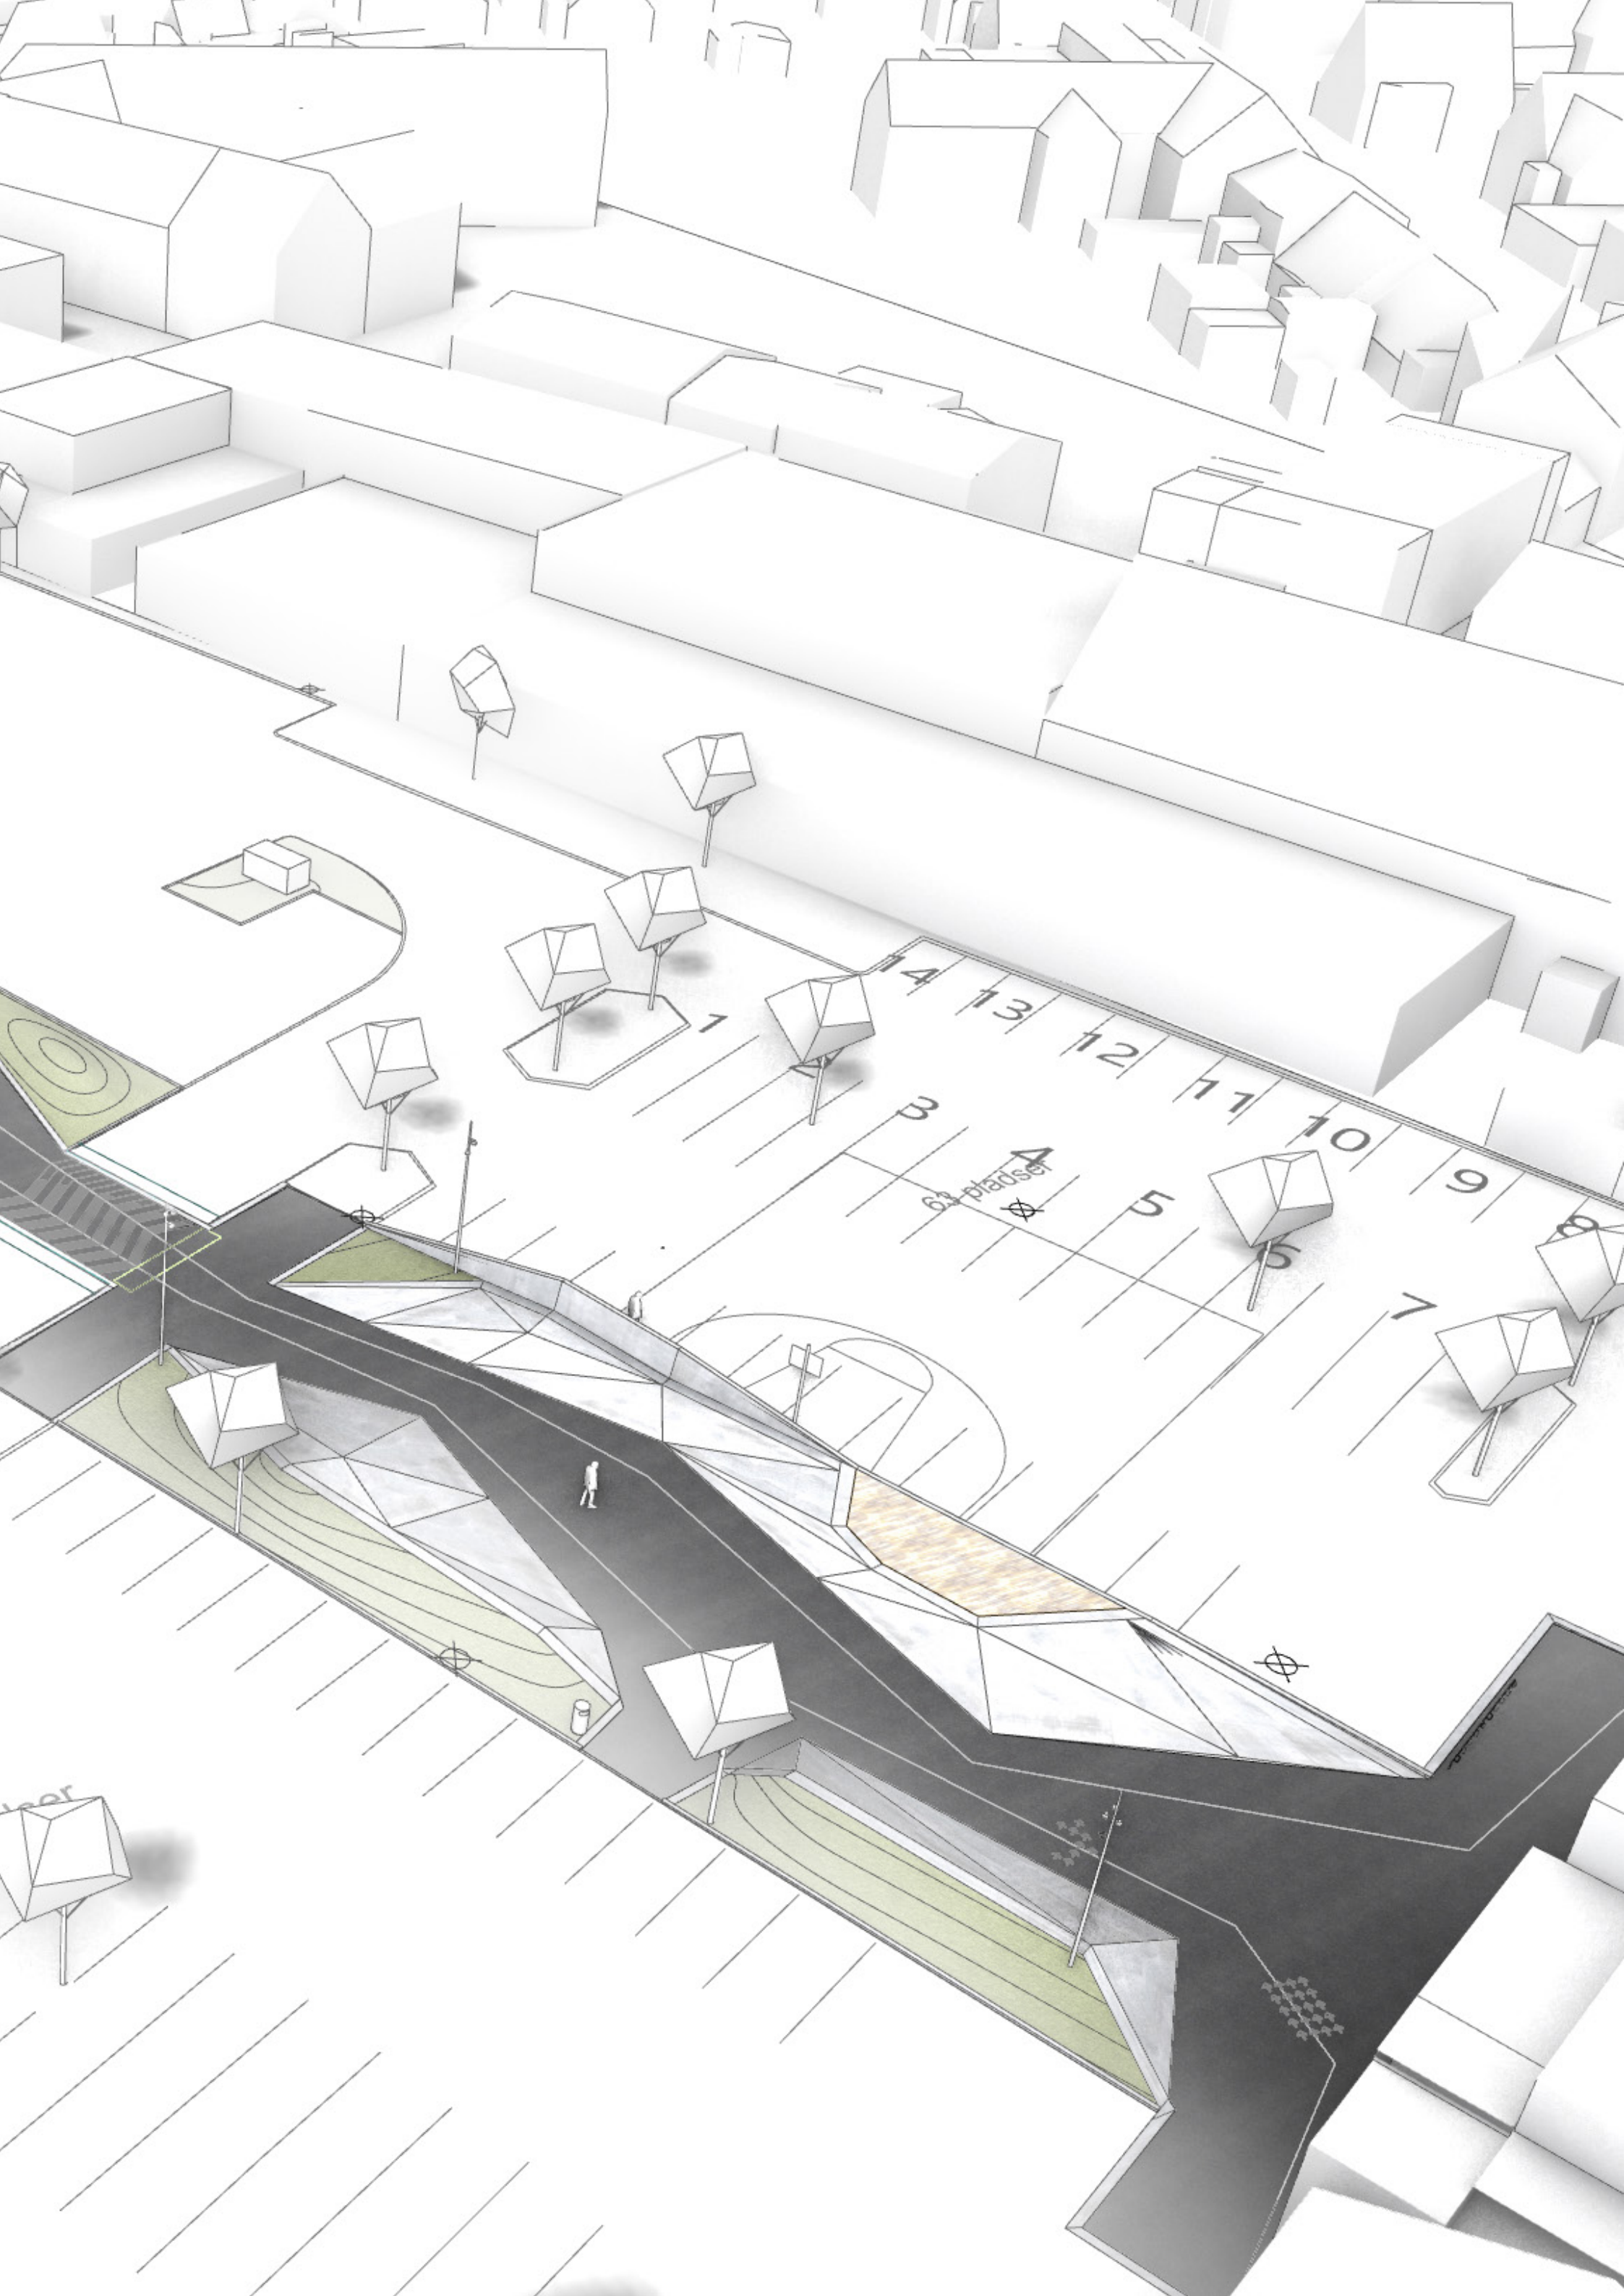


PLADSENS STEDER

FORPLADSEN

Ved Gudenåhuset etableres det nordligste 'sted' på Niels Due Jensens Plads. Pladsen af asfalt og beton kiler sig sammen frem til Gudenåhusets hovedindgang og skaber en sammensmeltning af den eksisterende forplads og Niels Due Jensens Plads. Der skabes et møbel foran der har karakter af en hule der er foret med forsænket træbeklædning. Møblet udstyres med højtalere og er en lyttestation, hvor man kan få læst højt af bibliotekets udvalgte bøger - alene eller hele familien.

'Lytteposten' bliver således en måde biblioteket kan komme ud i det offentlige rum og vise hvordan digitale medier kan være ægte sociale medier.

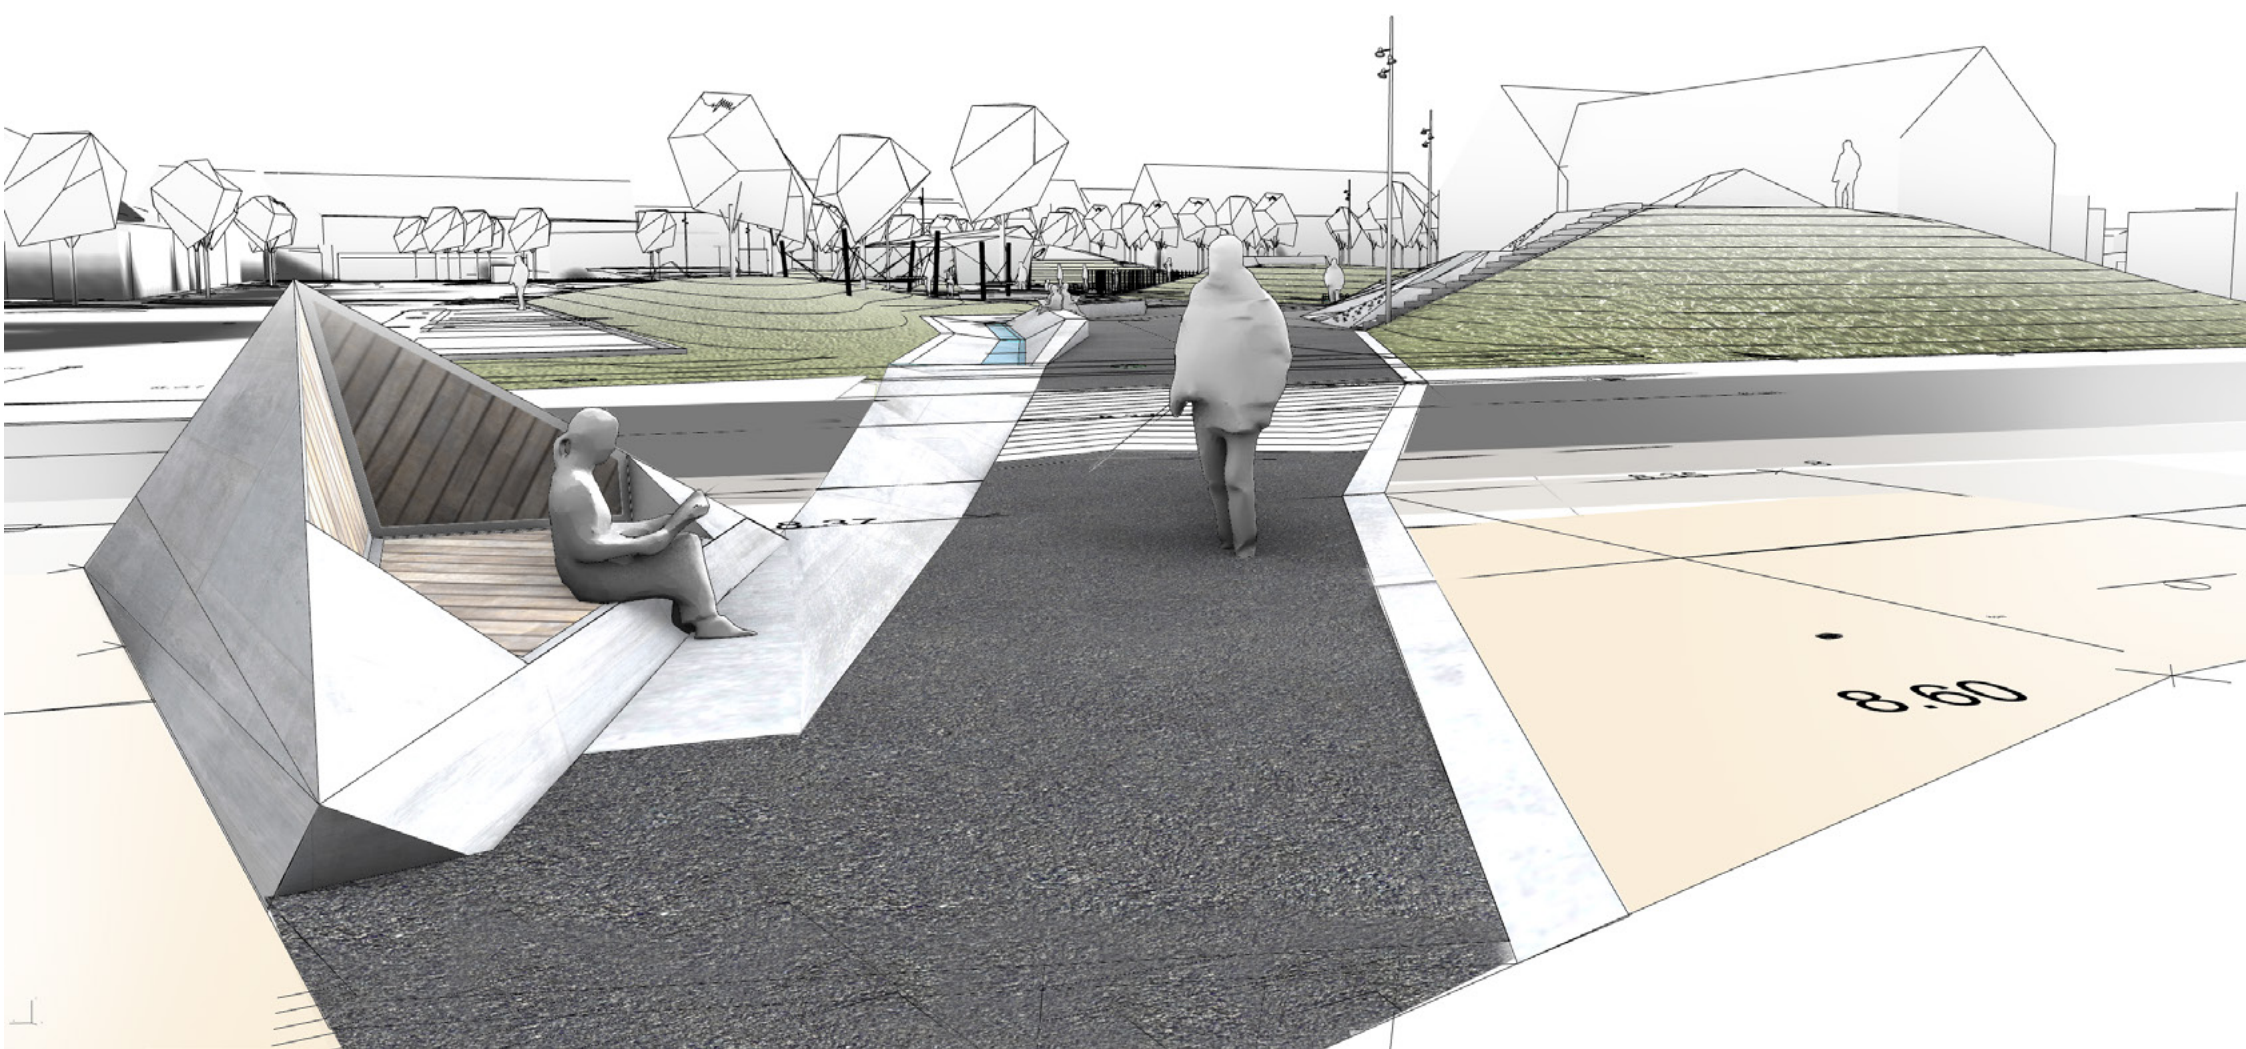


Gudenåhuset

FORPLADSEN

LYTTEPOSTEN

skolevej

KILDEN

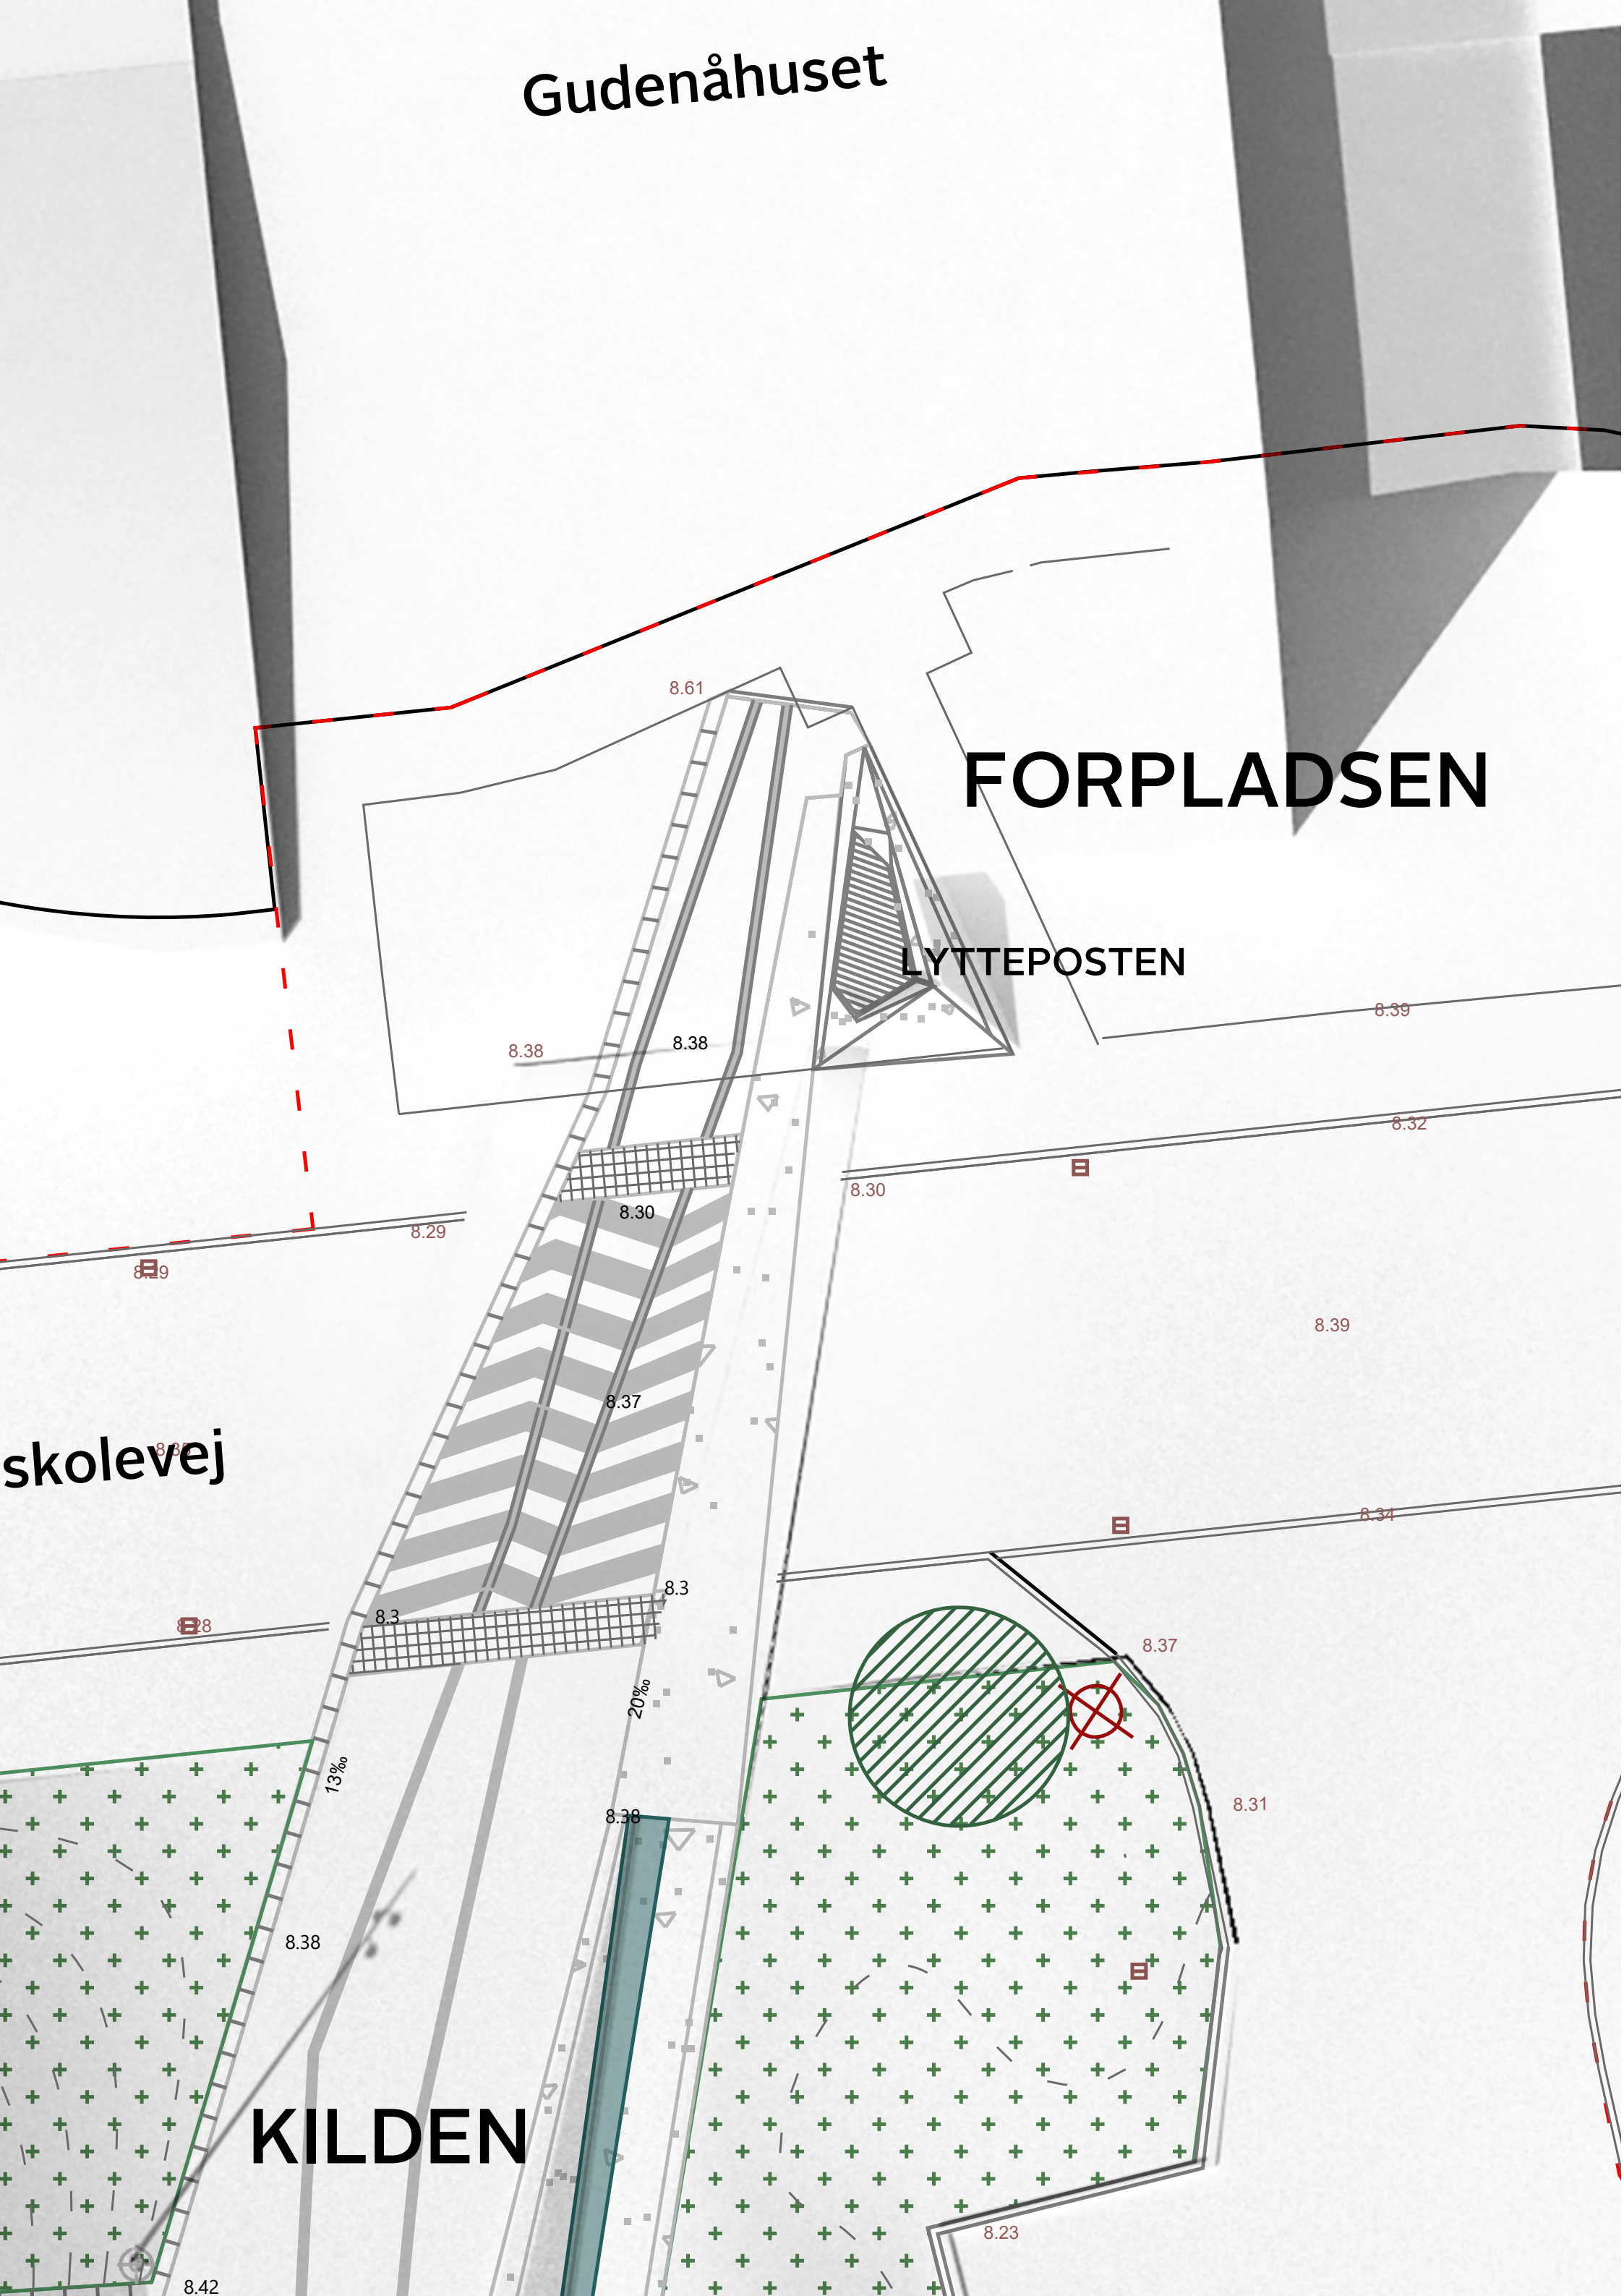

PLADSENS STEDER

BJERGET

Bjerget består af en bakke på 3 meters højde. Den ene side af bakken består af en trianguleret lys grå betonflade med 2 glide baner. I bunden samt på vandrette niveauer etableres sort faldunderlag. På udvalgte betonfalter monteres klatregreb og klatrereb.



Klatreruter op langs Bjerget





Bjerget som bevægelseslandskab for ældre børn



små og store glidebaner

Rummelig illustration af Bjerget

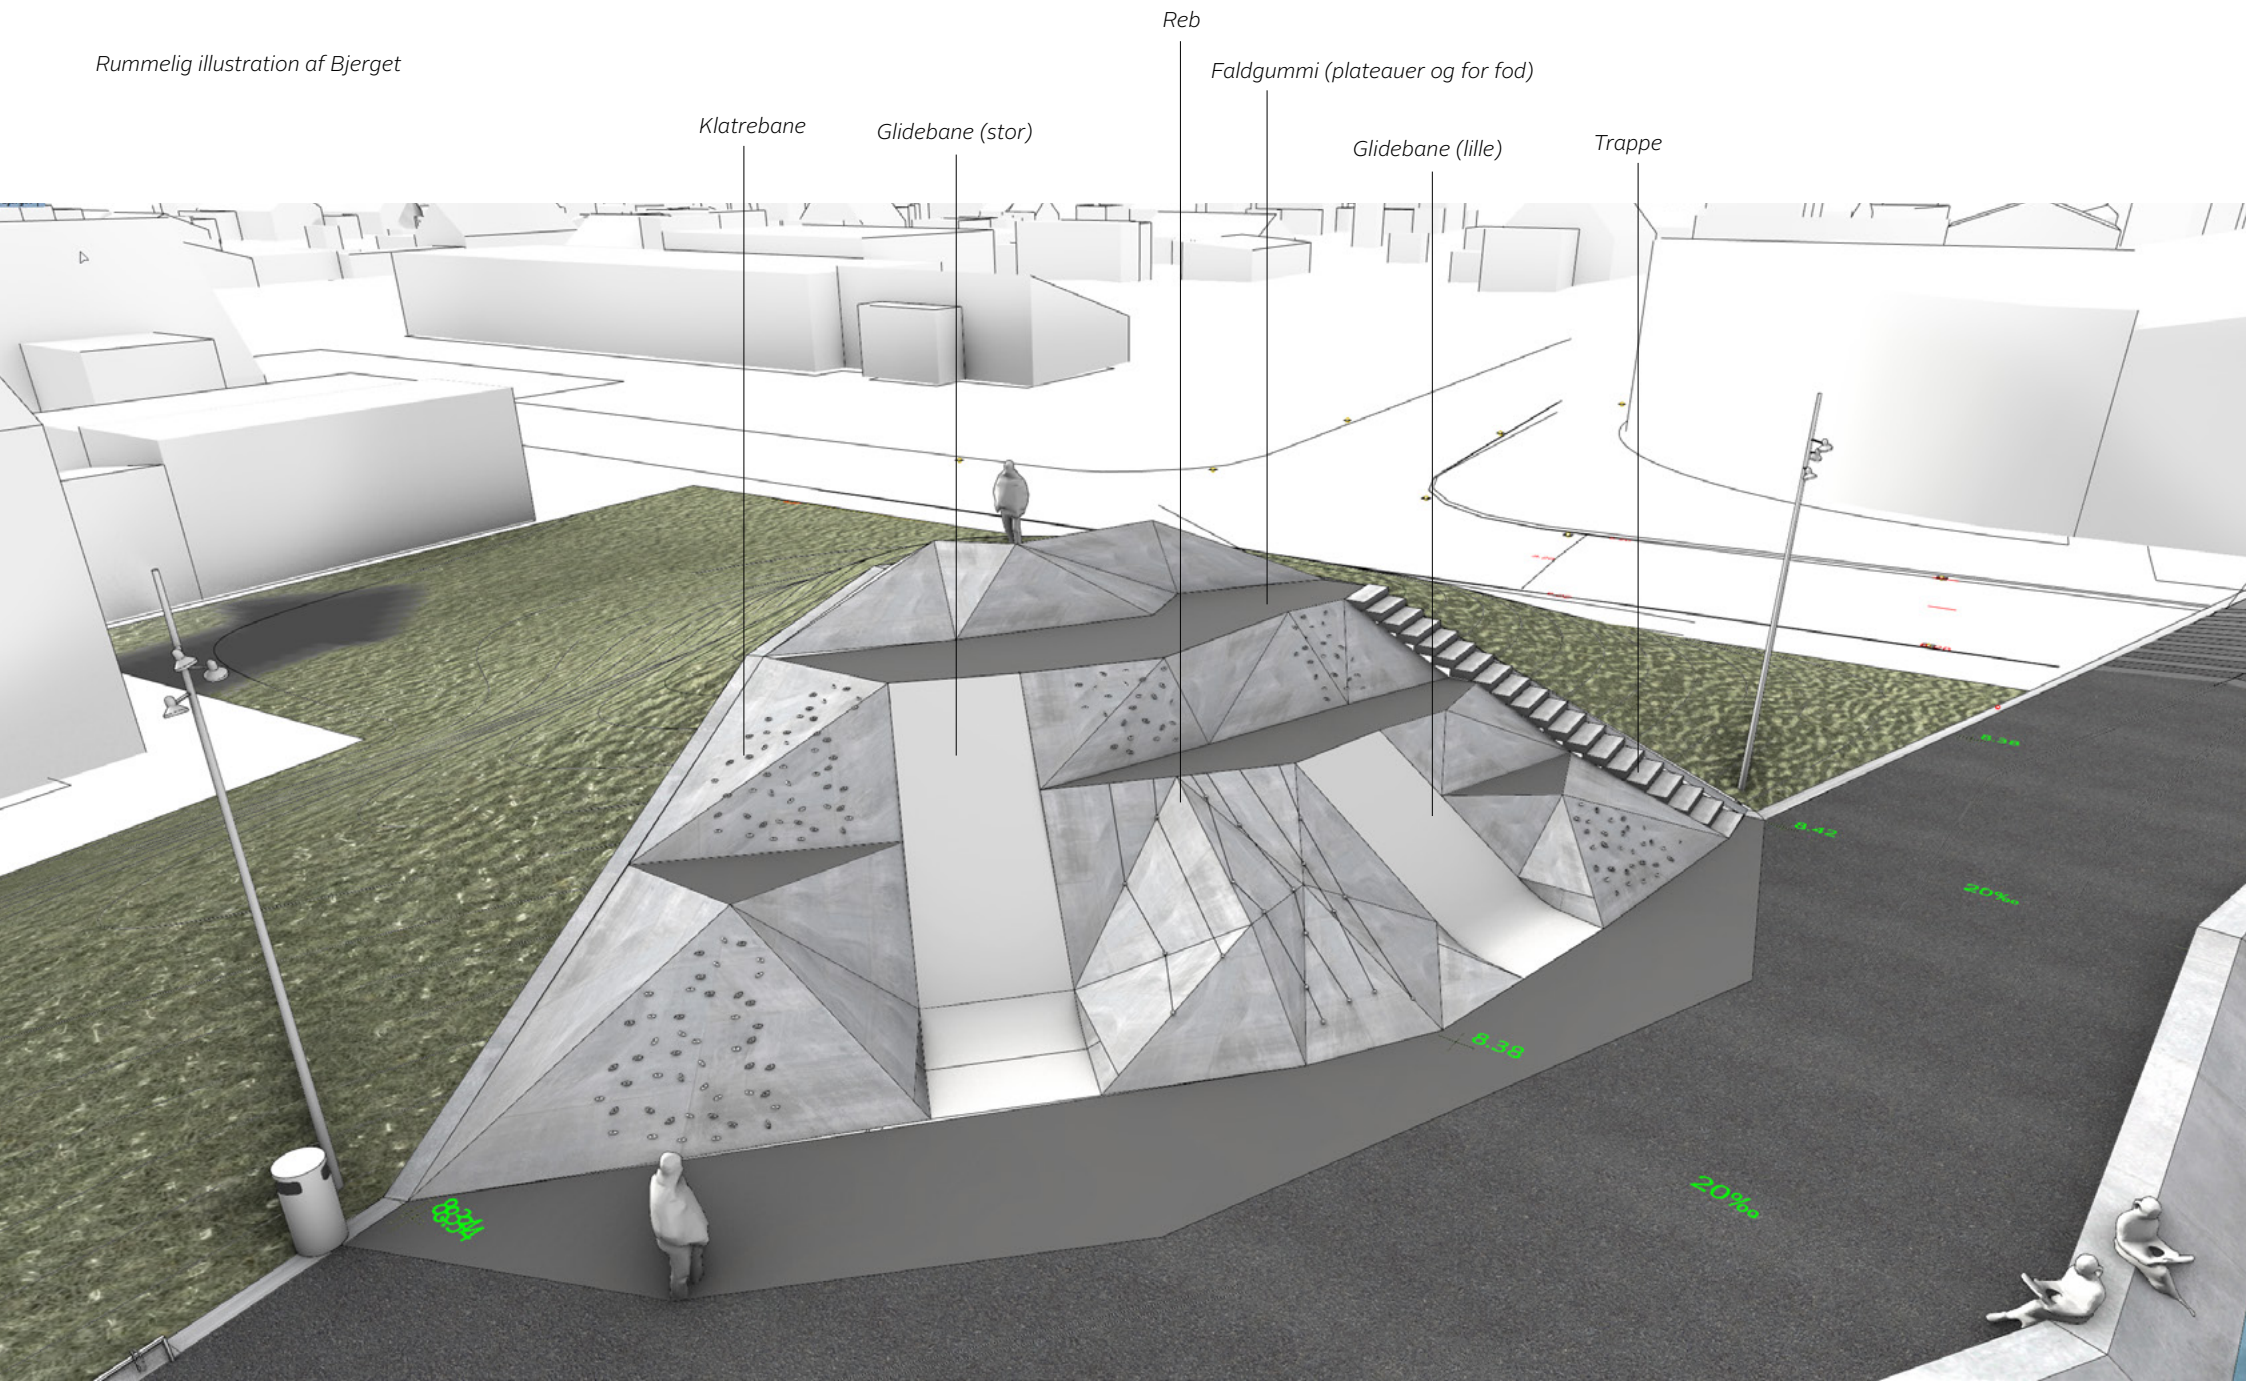

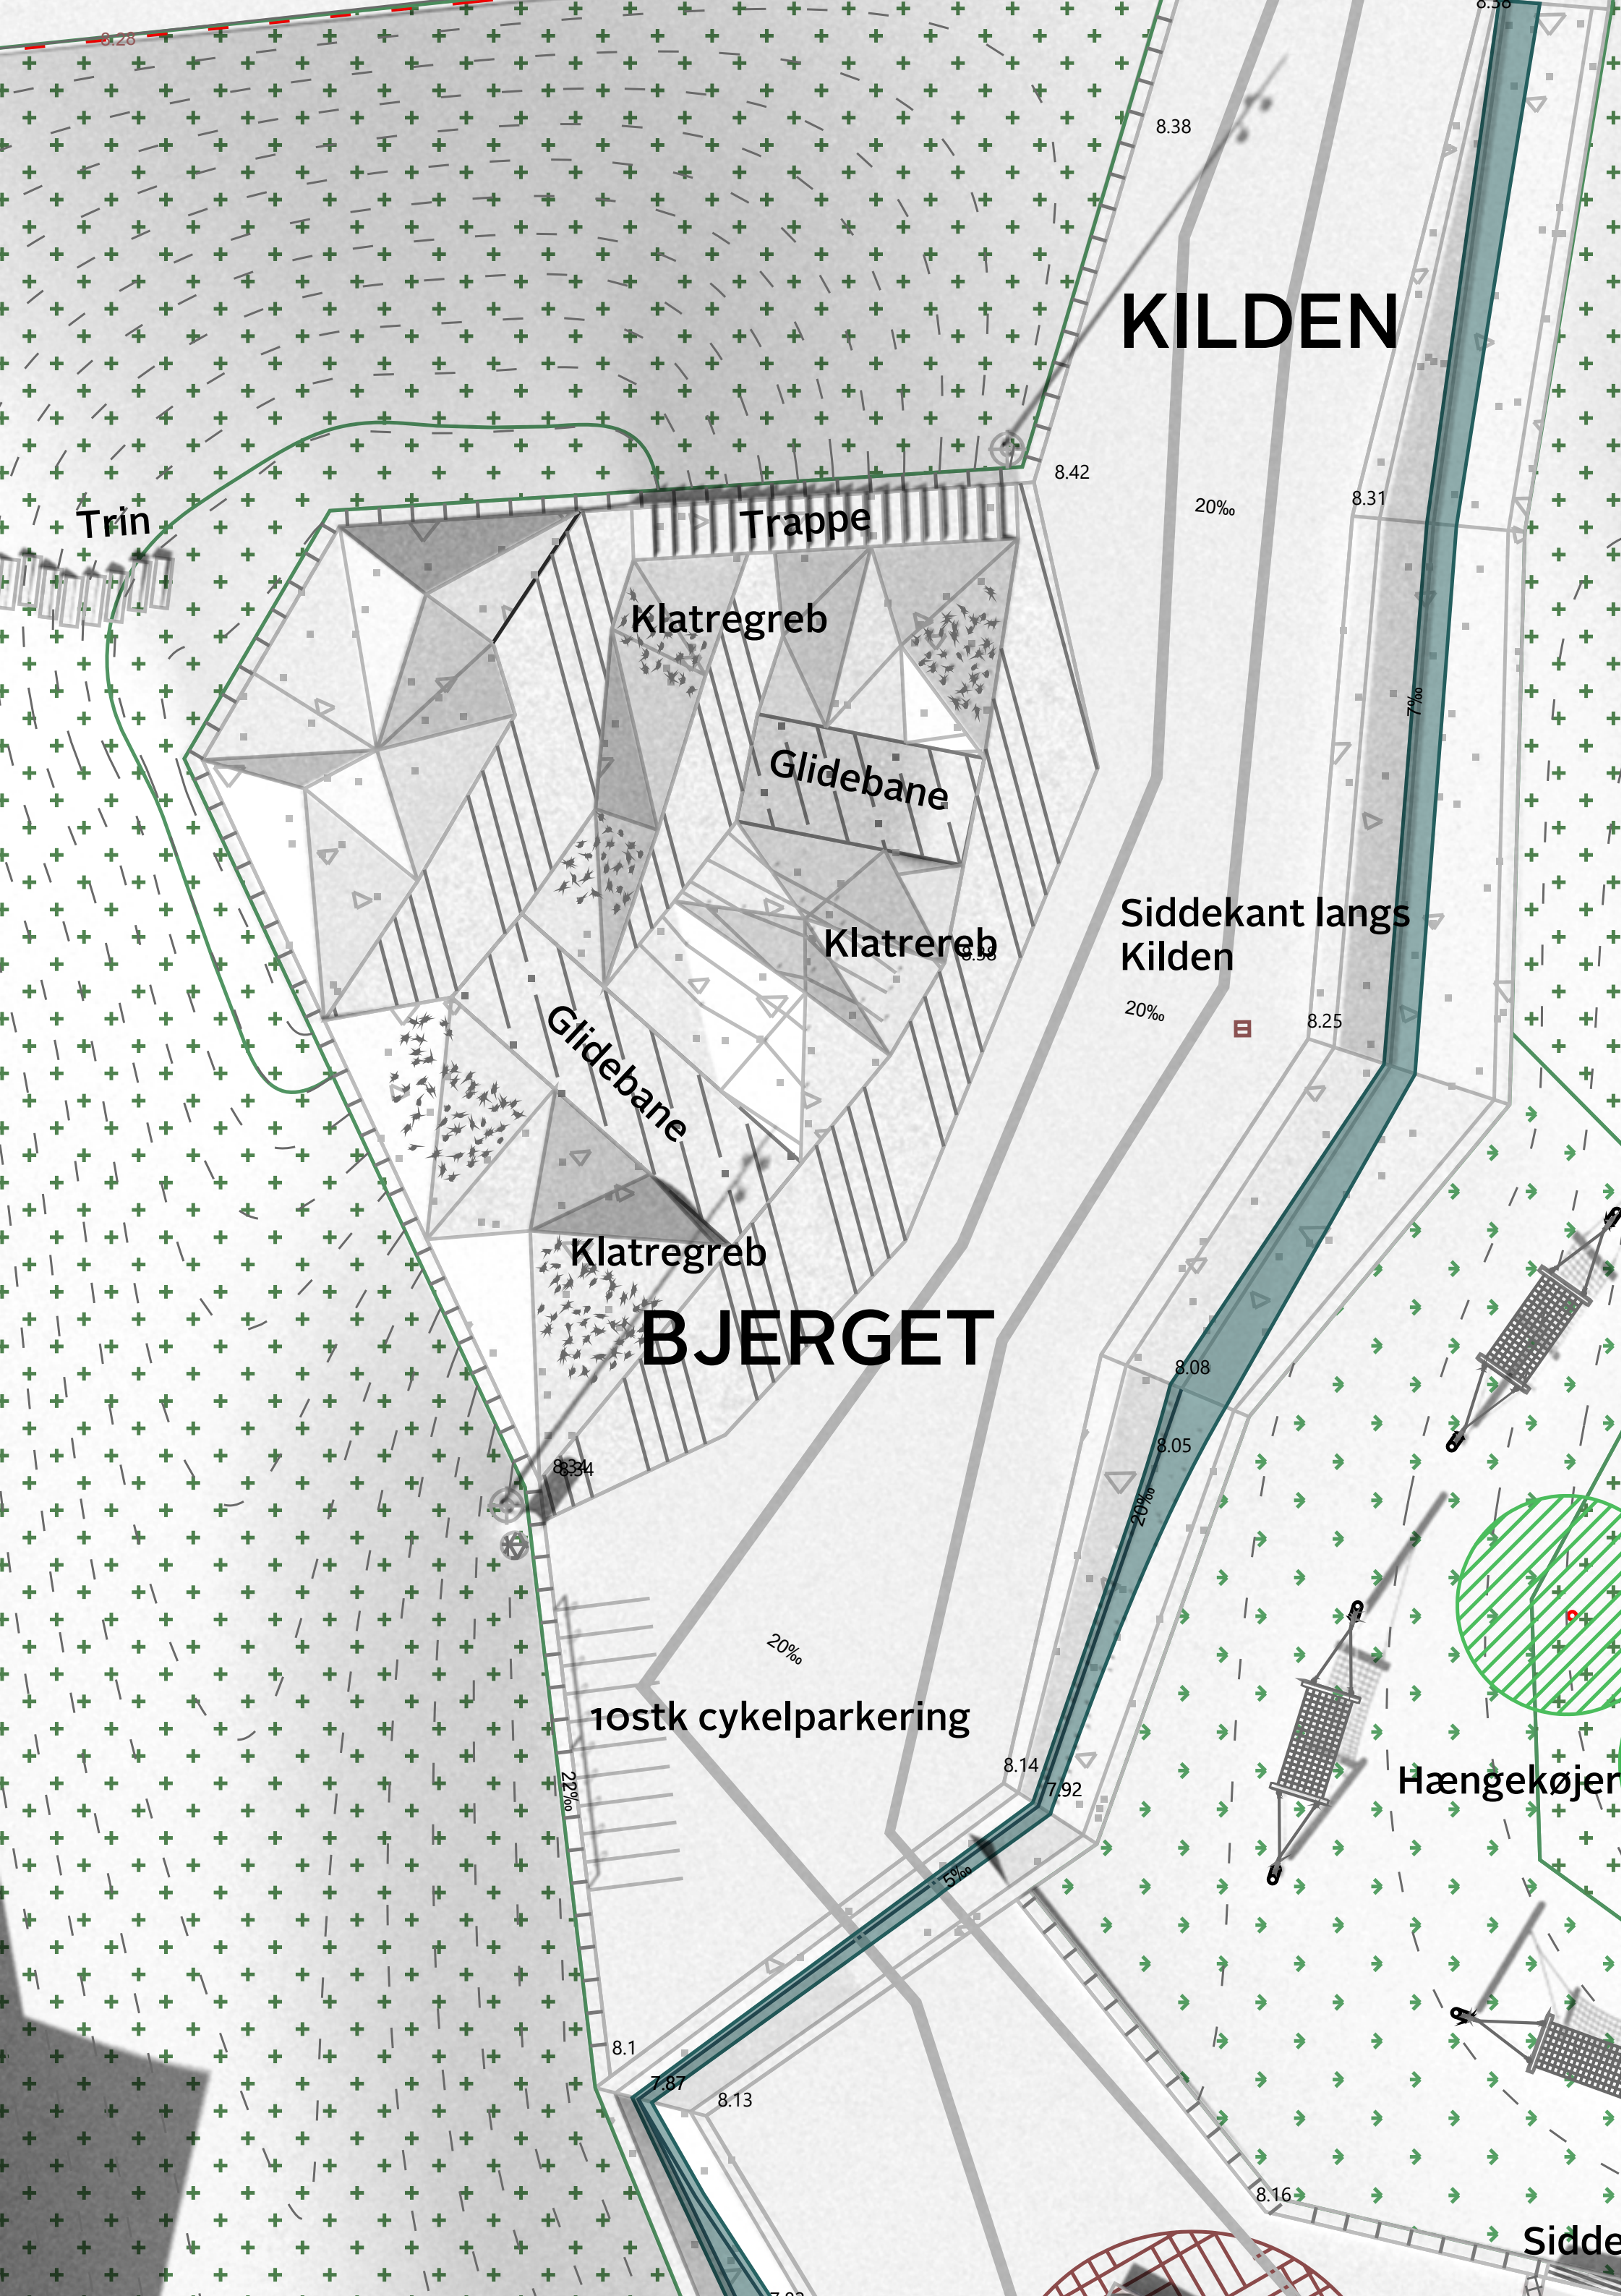

KILDEN

Trin

Trappe

Klatregreb

Glidebane

Klatrereb

Glidebane

Klatregreb

BJERGET

Siddekant langs
Kilden

10stk cykelparkering

Hængekøjer

Sidde

PLADSENS STEDER

KILDEN

Syd for Realskolevej og frem til Torvet etableres en vandrende/Kilden. Vandrenden er et møbel, der bevæger sig igennem den nordlige del af pladsen. Renden bevæger sig både i fladen, såvel som dens kanter rejser sig og bliver møbel for ophold. Renden har varierede tværsnit, der skaber forskellige måder at agere med renden. Endvidere har renden små indsatser i tværprofilet, der opstemmer vandet, laver overløbskant, samt hvirvlende vand. Vandet pumpes igennem Kilden, samt der afvandes hertil fra de nordlige belægninger. Vandet samles og renses, før det recirkuleres.



renden i niveau



renden med skråning mod vandet



Synlige ind- og udløb




Små opstuvninger med soppe mulighed



Vest vendt bænkfunktion i rende

Rummelig illustration af Kilden

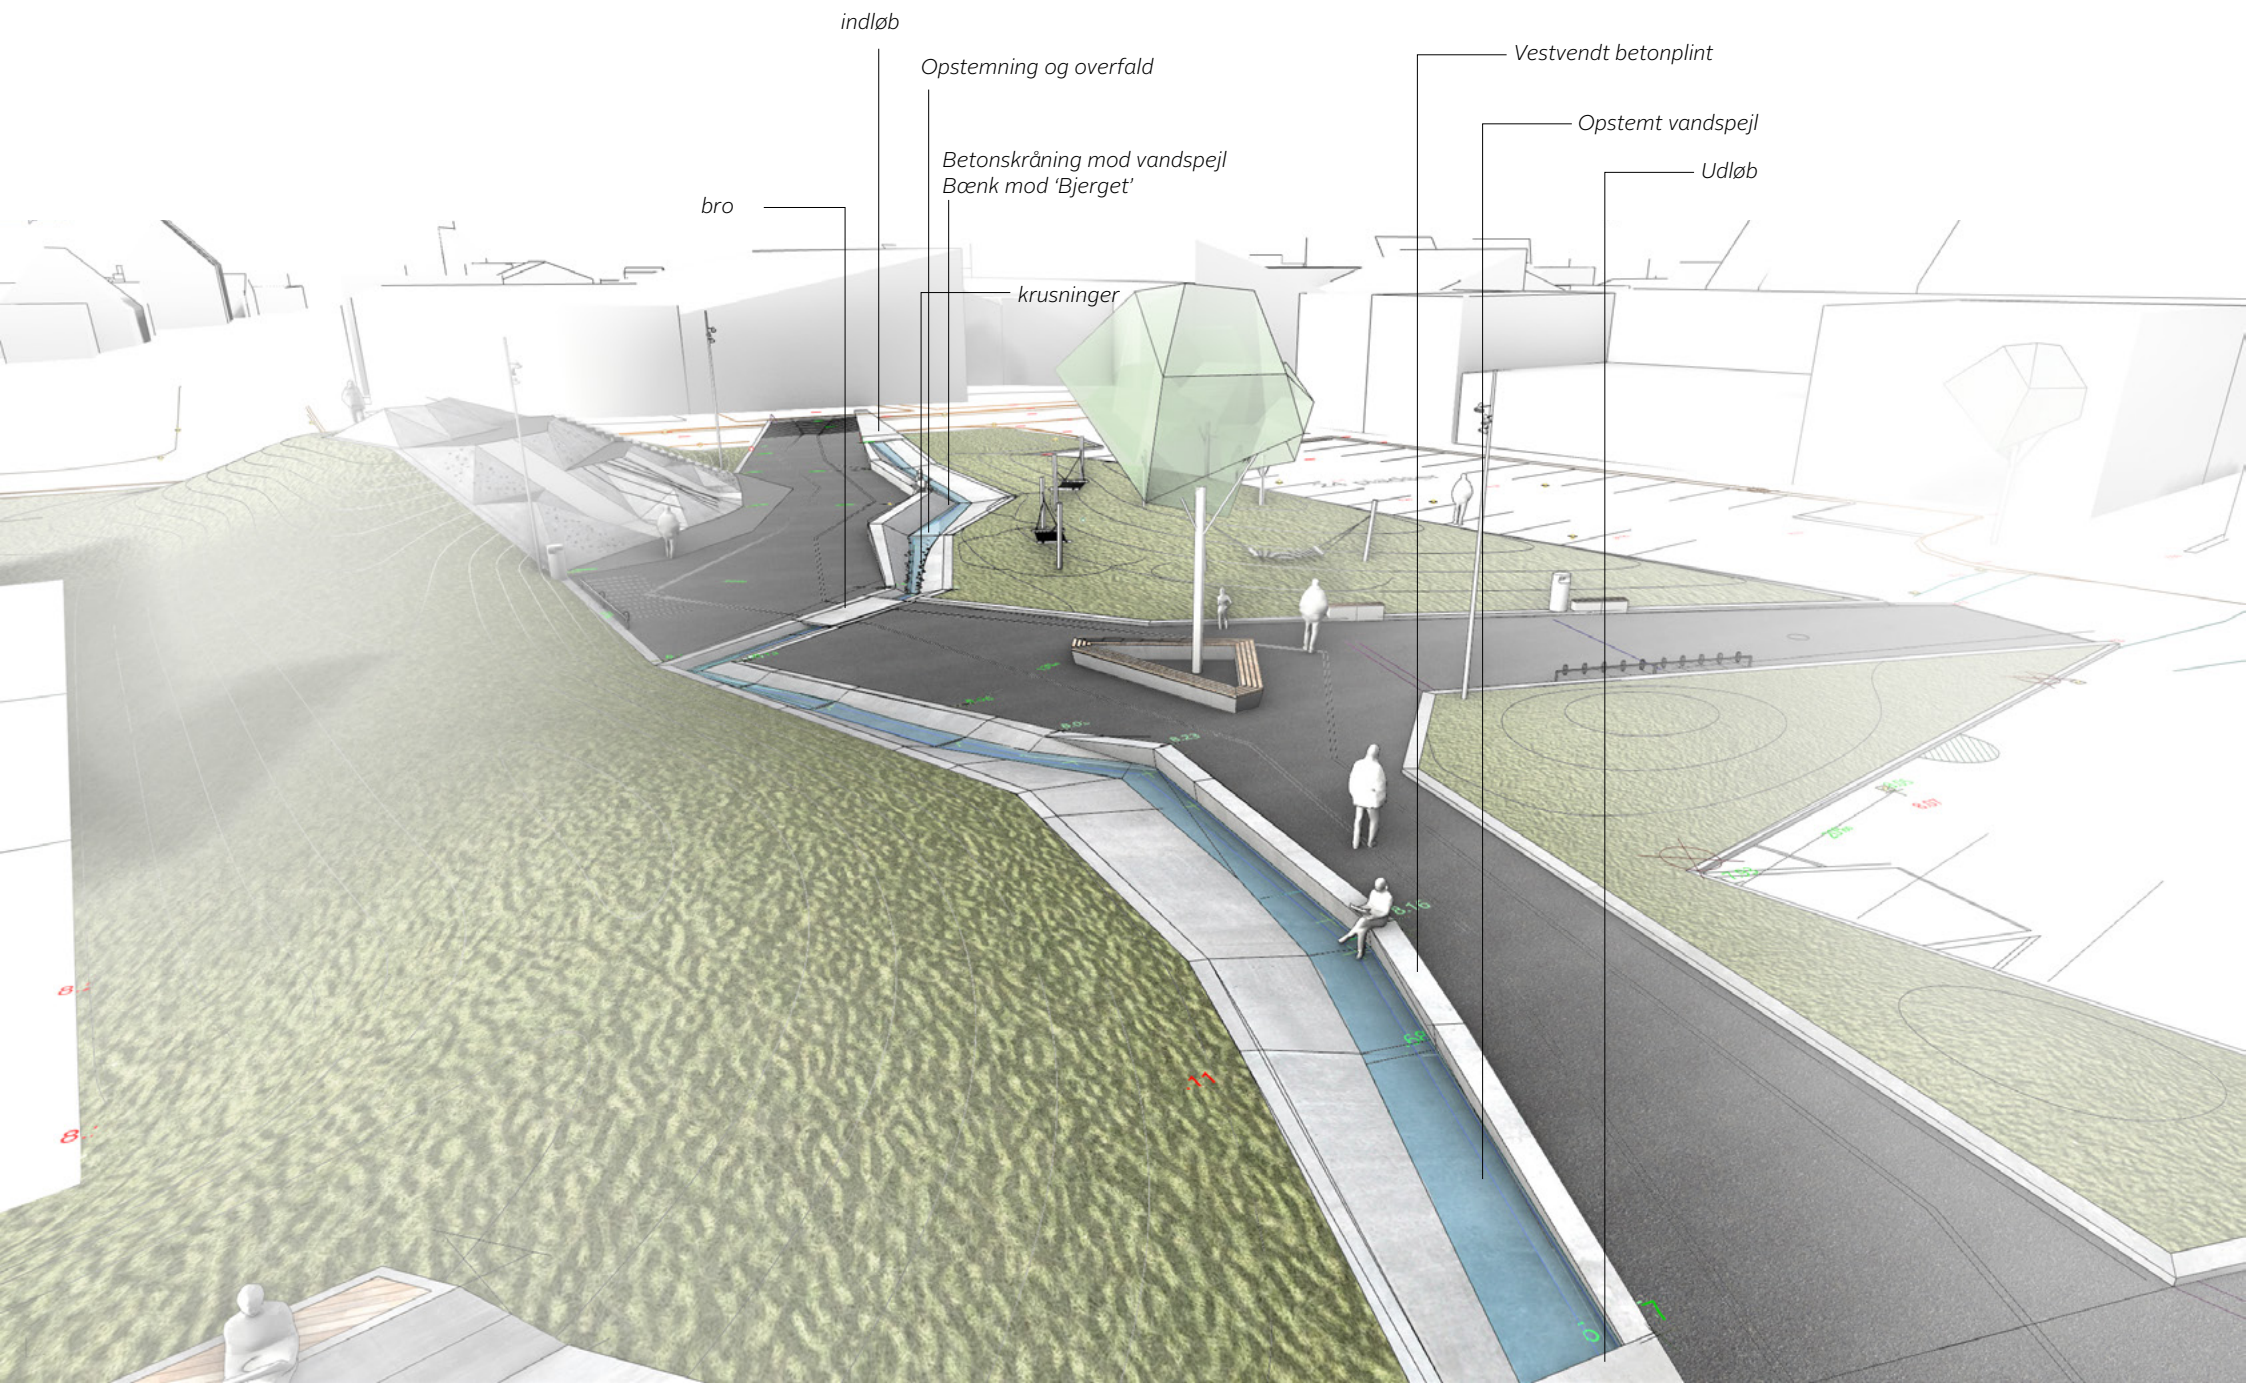



Realskolevej

KILDEN

Klatregreb

Glidebane

Klatrereb

Klatregreb

BJERGET

Siddekant langs Kilden

10stk cykelparkering

Hængekøjer

Siddeplint

Siddeplint

Bump

Opholdsbænk

10stk cykelparkering

Bump

Siddekant langs Kilden

Sofaen

Showroom / teknikrum

Scene

PLADSENS STEDER

TORVET

Torvet er det mest centrale rum på Niels Due Jensens Plads.

Tovet består et centralt rum, hvor et springvand fungerer som legeelement om dagen, og som skulpturelle belyste vand-vægge om aftenen. Torvet er omkranset af indgange, højen, afslutningen af Vandrenden, Pavilionen og Sofaen.

Dyserne i springvandet er placeret i linjedræn, som hele pladsen afvander til.

Sofaen orienteres mod syd og scenen udføres i beton med forsænket træbelædning på vestlige plateauer.




Ref: Betonsofa med forsænkede træplateauer




Ref: Vandvægge i dagstid



Ref: Vandvægge i aftenid

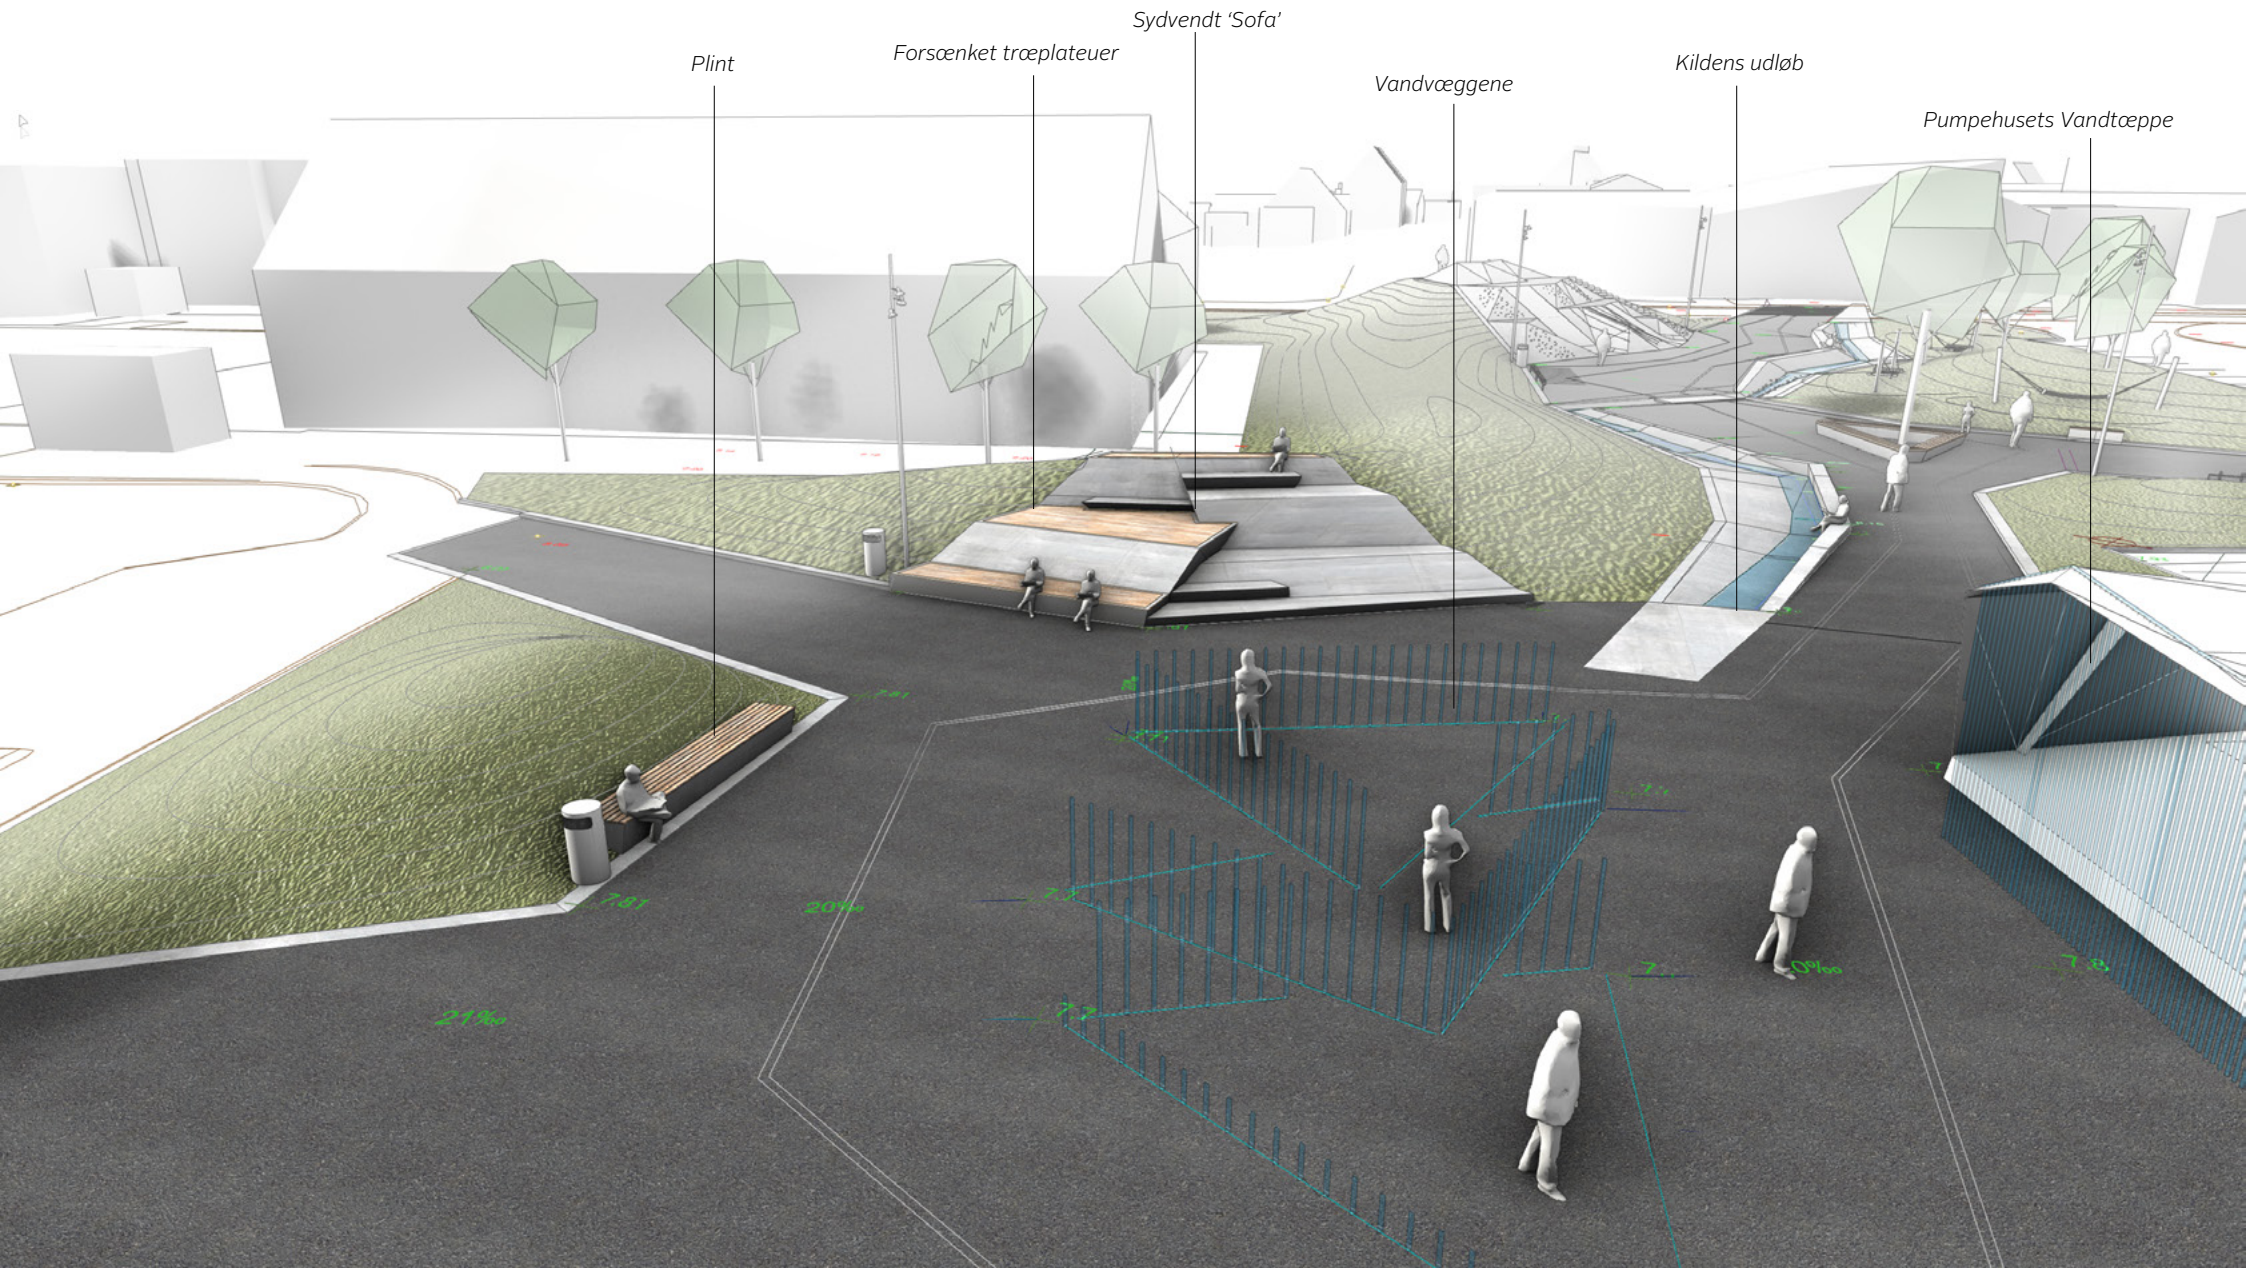

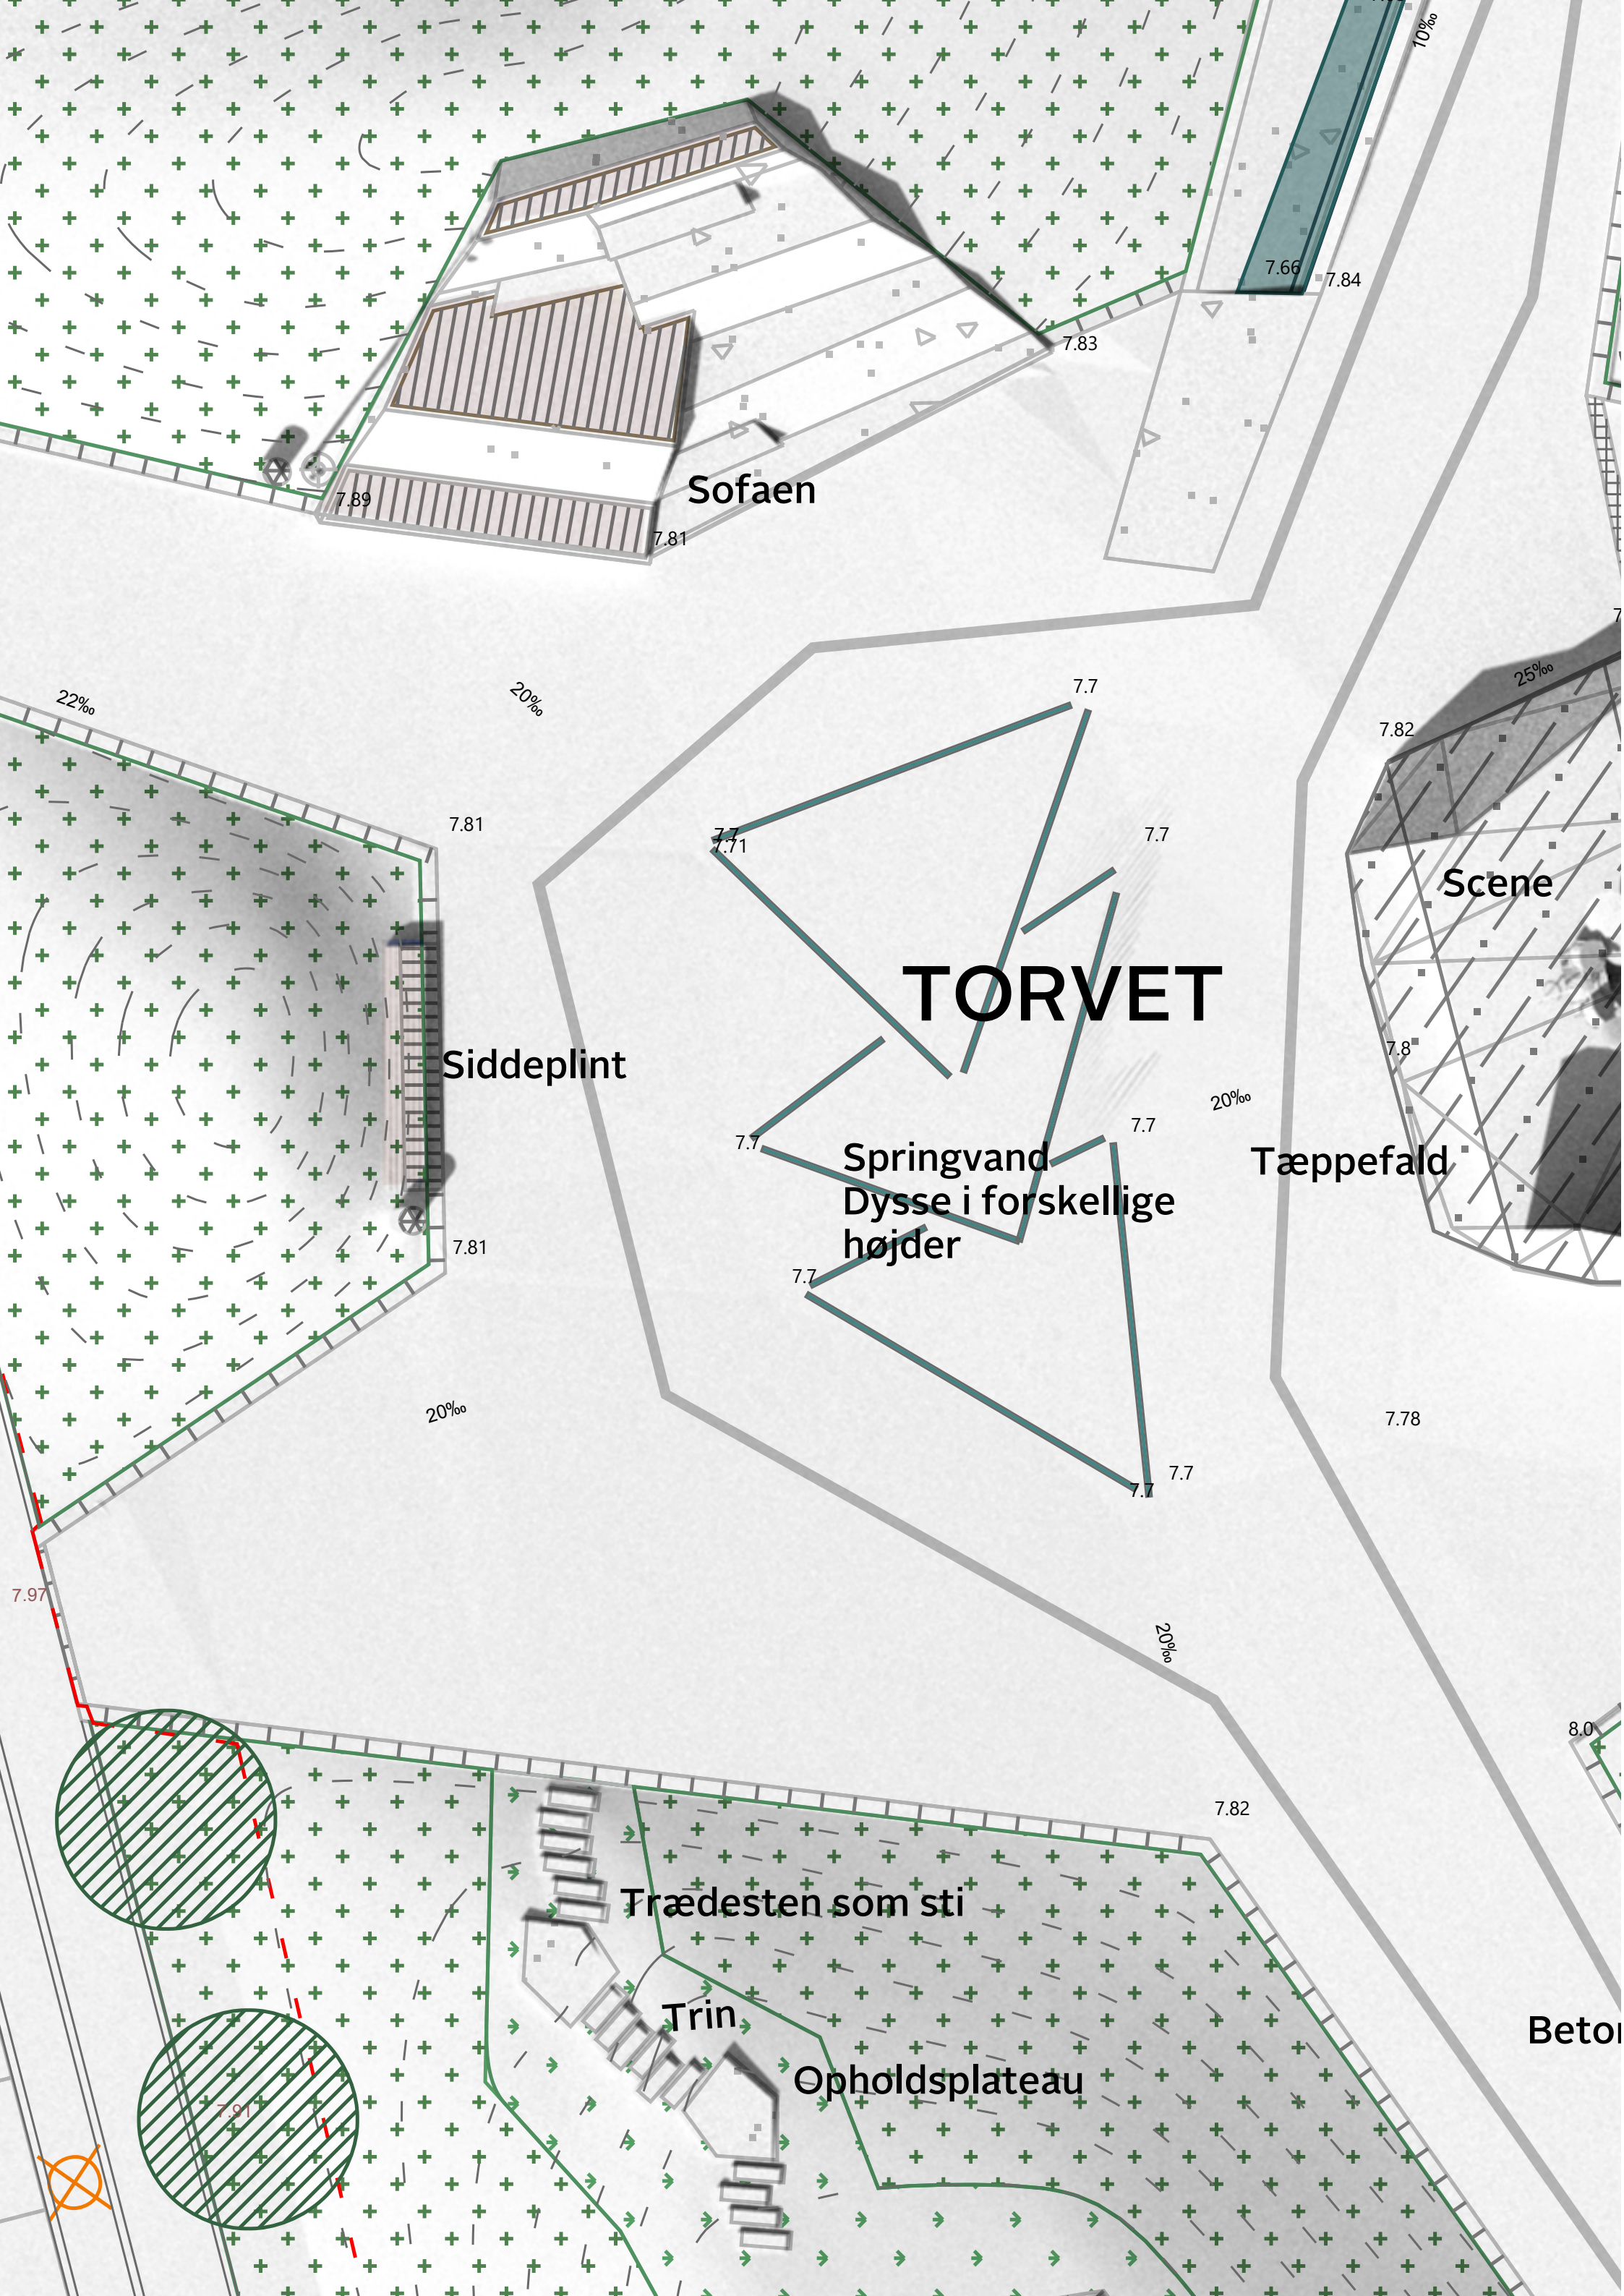

PLADSENS STEDER

PUMPEHUSET

På Torvet står 'Pumpehuset' der er en flerfunktionel overdækning. Overdækningen er lavet af stål og huser; Tekniske installationer til springvand og AV, Scene, passage af sti, og vandelementet: Vandtæppet og en foring af spejle på indvendig side.

Vandtæppet er en visuel skærm der kan lukke rummets facade af - enten som skærm til projicering eller som sløring for hvad der forgår på scenen. Denne funktion kan tænkes brugt som semesterprojekt for animationsskolen, som slør, mens man rigger scene til, som effekt til koncert, eller måske ligefrem som fællesskærm ved vigtige håndbold kampe eller lign.

De indvendige spejle er et element der genbruges i gyderne og som forslag ved Gudenåhusets udkragende tag, hvor det handler helt praktisk om at få lys ind og skabe tryghed, mens det på et mere socialt plan handler om fællesskab mellem fremmede, og et fysisk fællesskab igennem et et tredje medie.

Overdækningen skitseret i dette projekt skal kvalificeres hvad angår statik og designet er således vejledende. I det økonomiske overslag kan ses de statiske principper og overvejelser omkring fundering og opbygning udledes.

Pumpehuset er i galvaniseret stål på ydersiden, mens pulverlakeret på indersiden på de flader hvor der ikke er monteret spejle.

- Kravene for Pumpehuset er de ovenstående funktioner:
- Synlige pumper til vandteknikken (Grundfos showcase)
 - opbevaring af klapstole, bænke o.lign
 - Stipassage igennem
 - Vandtæppe fra forkant af pavillionen ud mod torvet min 8 meters længde.
 - ca 45 m2 Sceneplads
 - formsprog i familie med resten af Niels Due Jensens Plads
 - Indersiden af pavillionen beklædes helt eller delvist med spejle indvendigt.
 - Pavillionen skal indeholde indbygget AV-udstyr. Højtalere, Projektor til projicering på Vandtæppet, Spots, strømudtag samt styring og wi-fi.





Ref: Pumpehusets formsprog



Ref: Spejlløft - 'et møde mellem fremmede'

Rummelig illustration af Pumpehuset

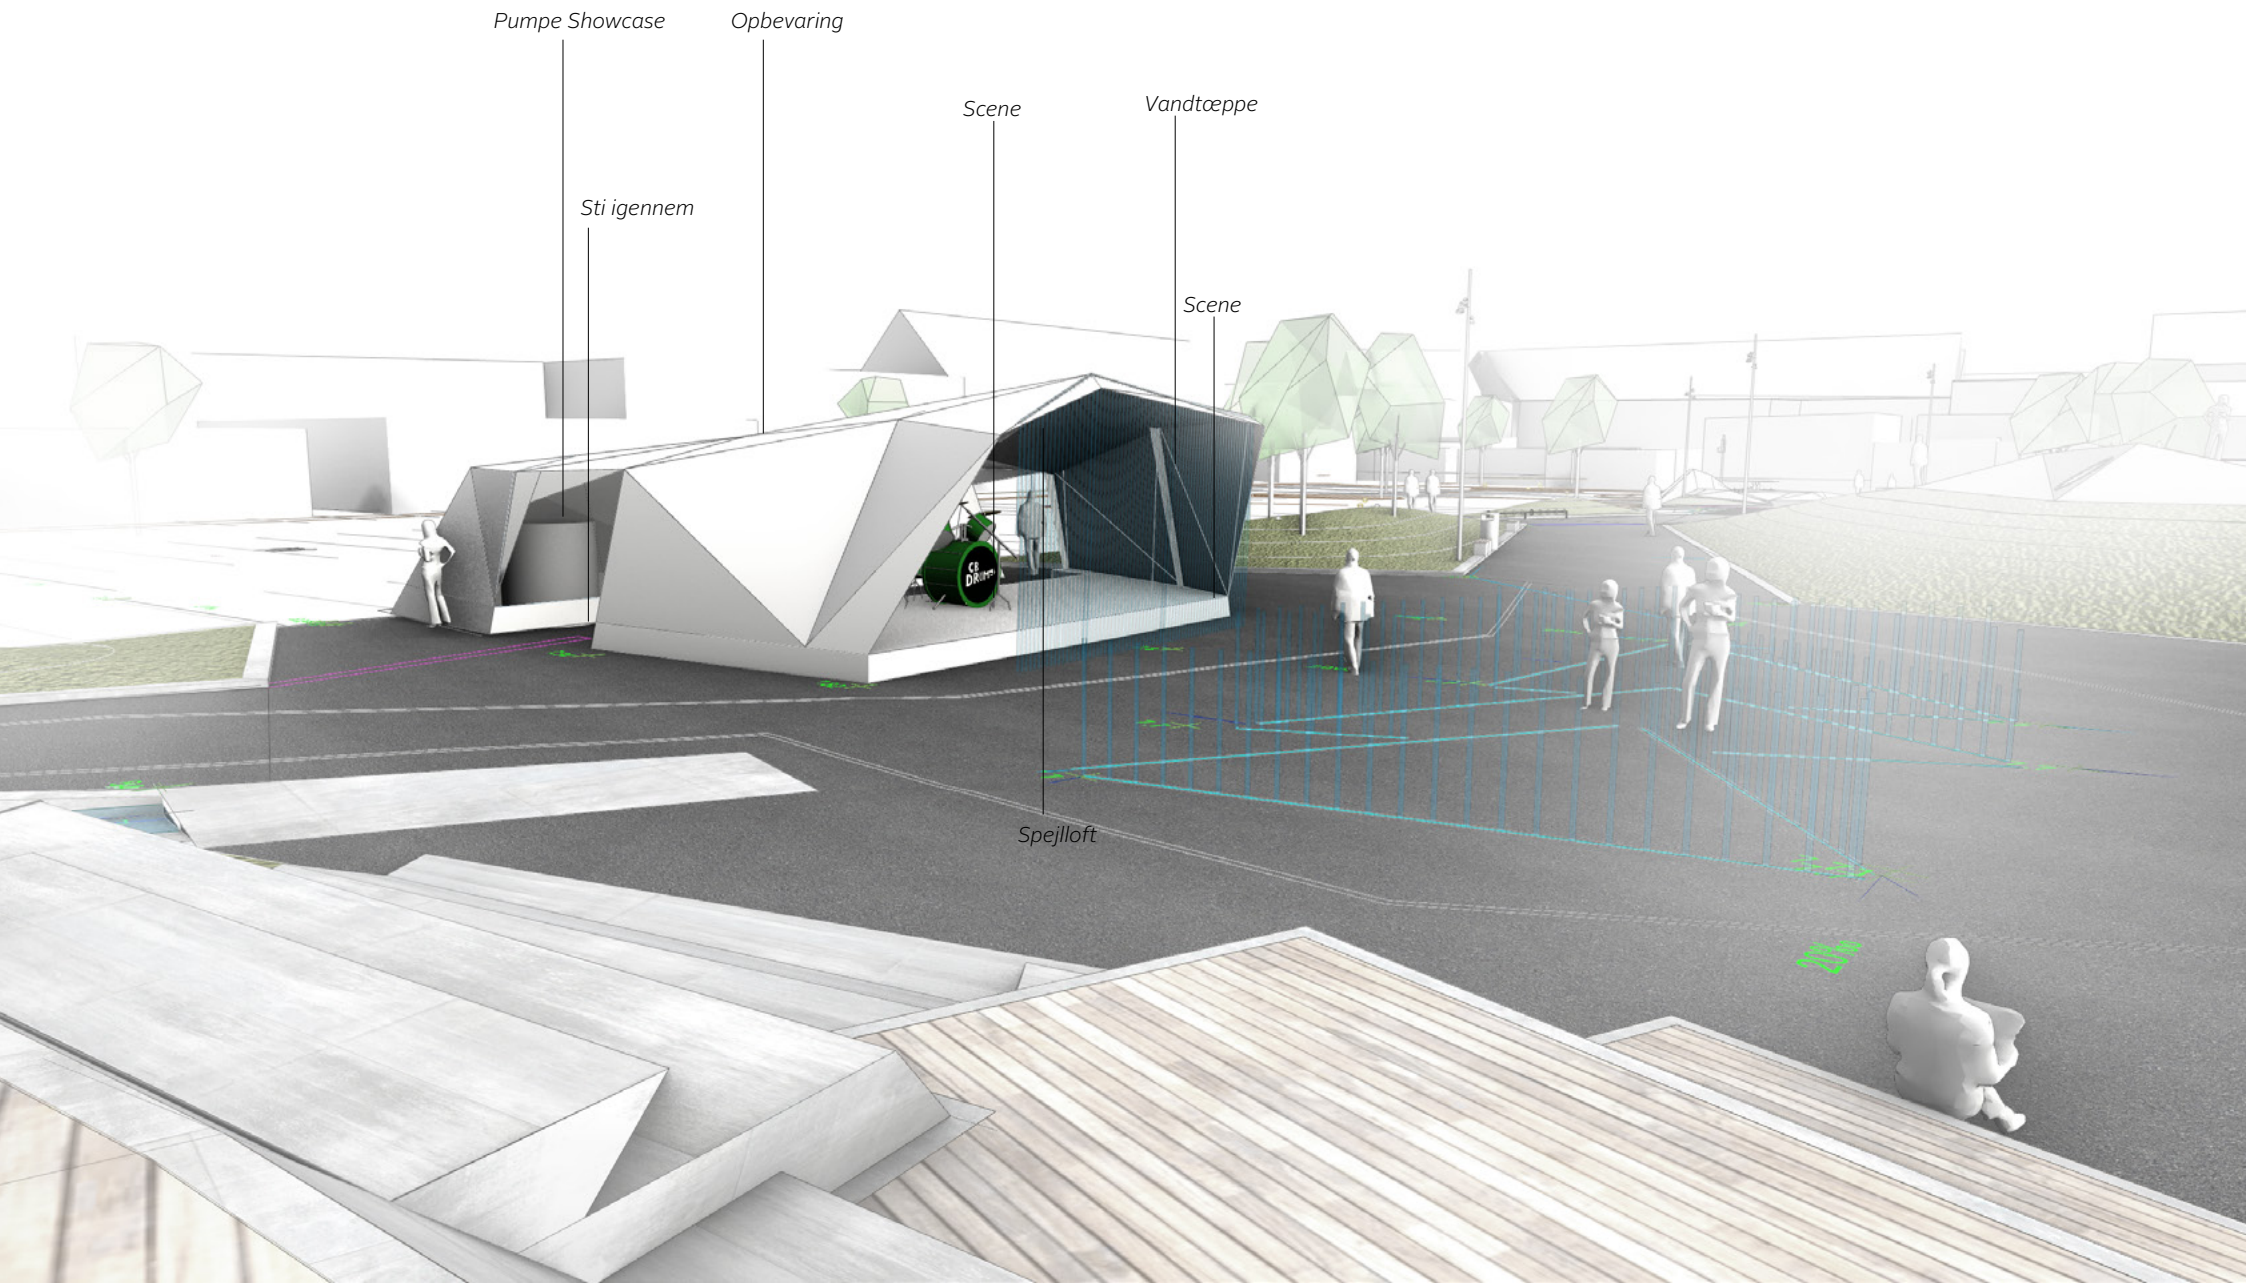

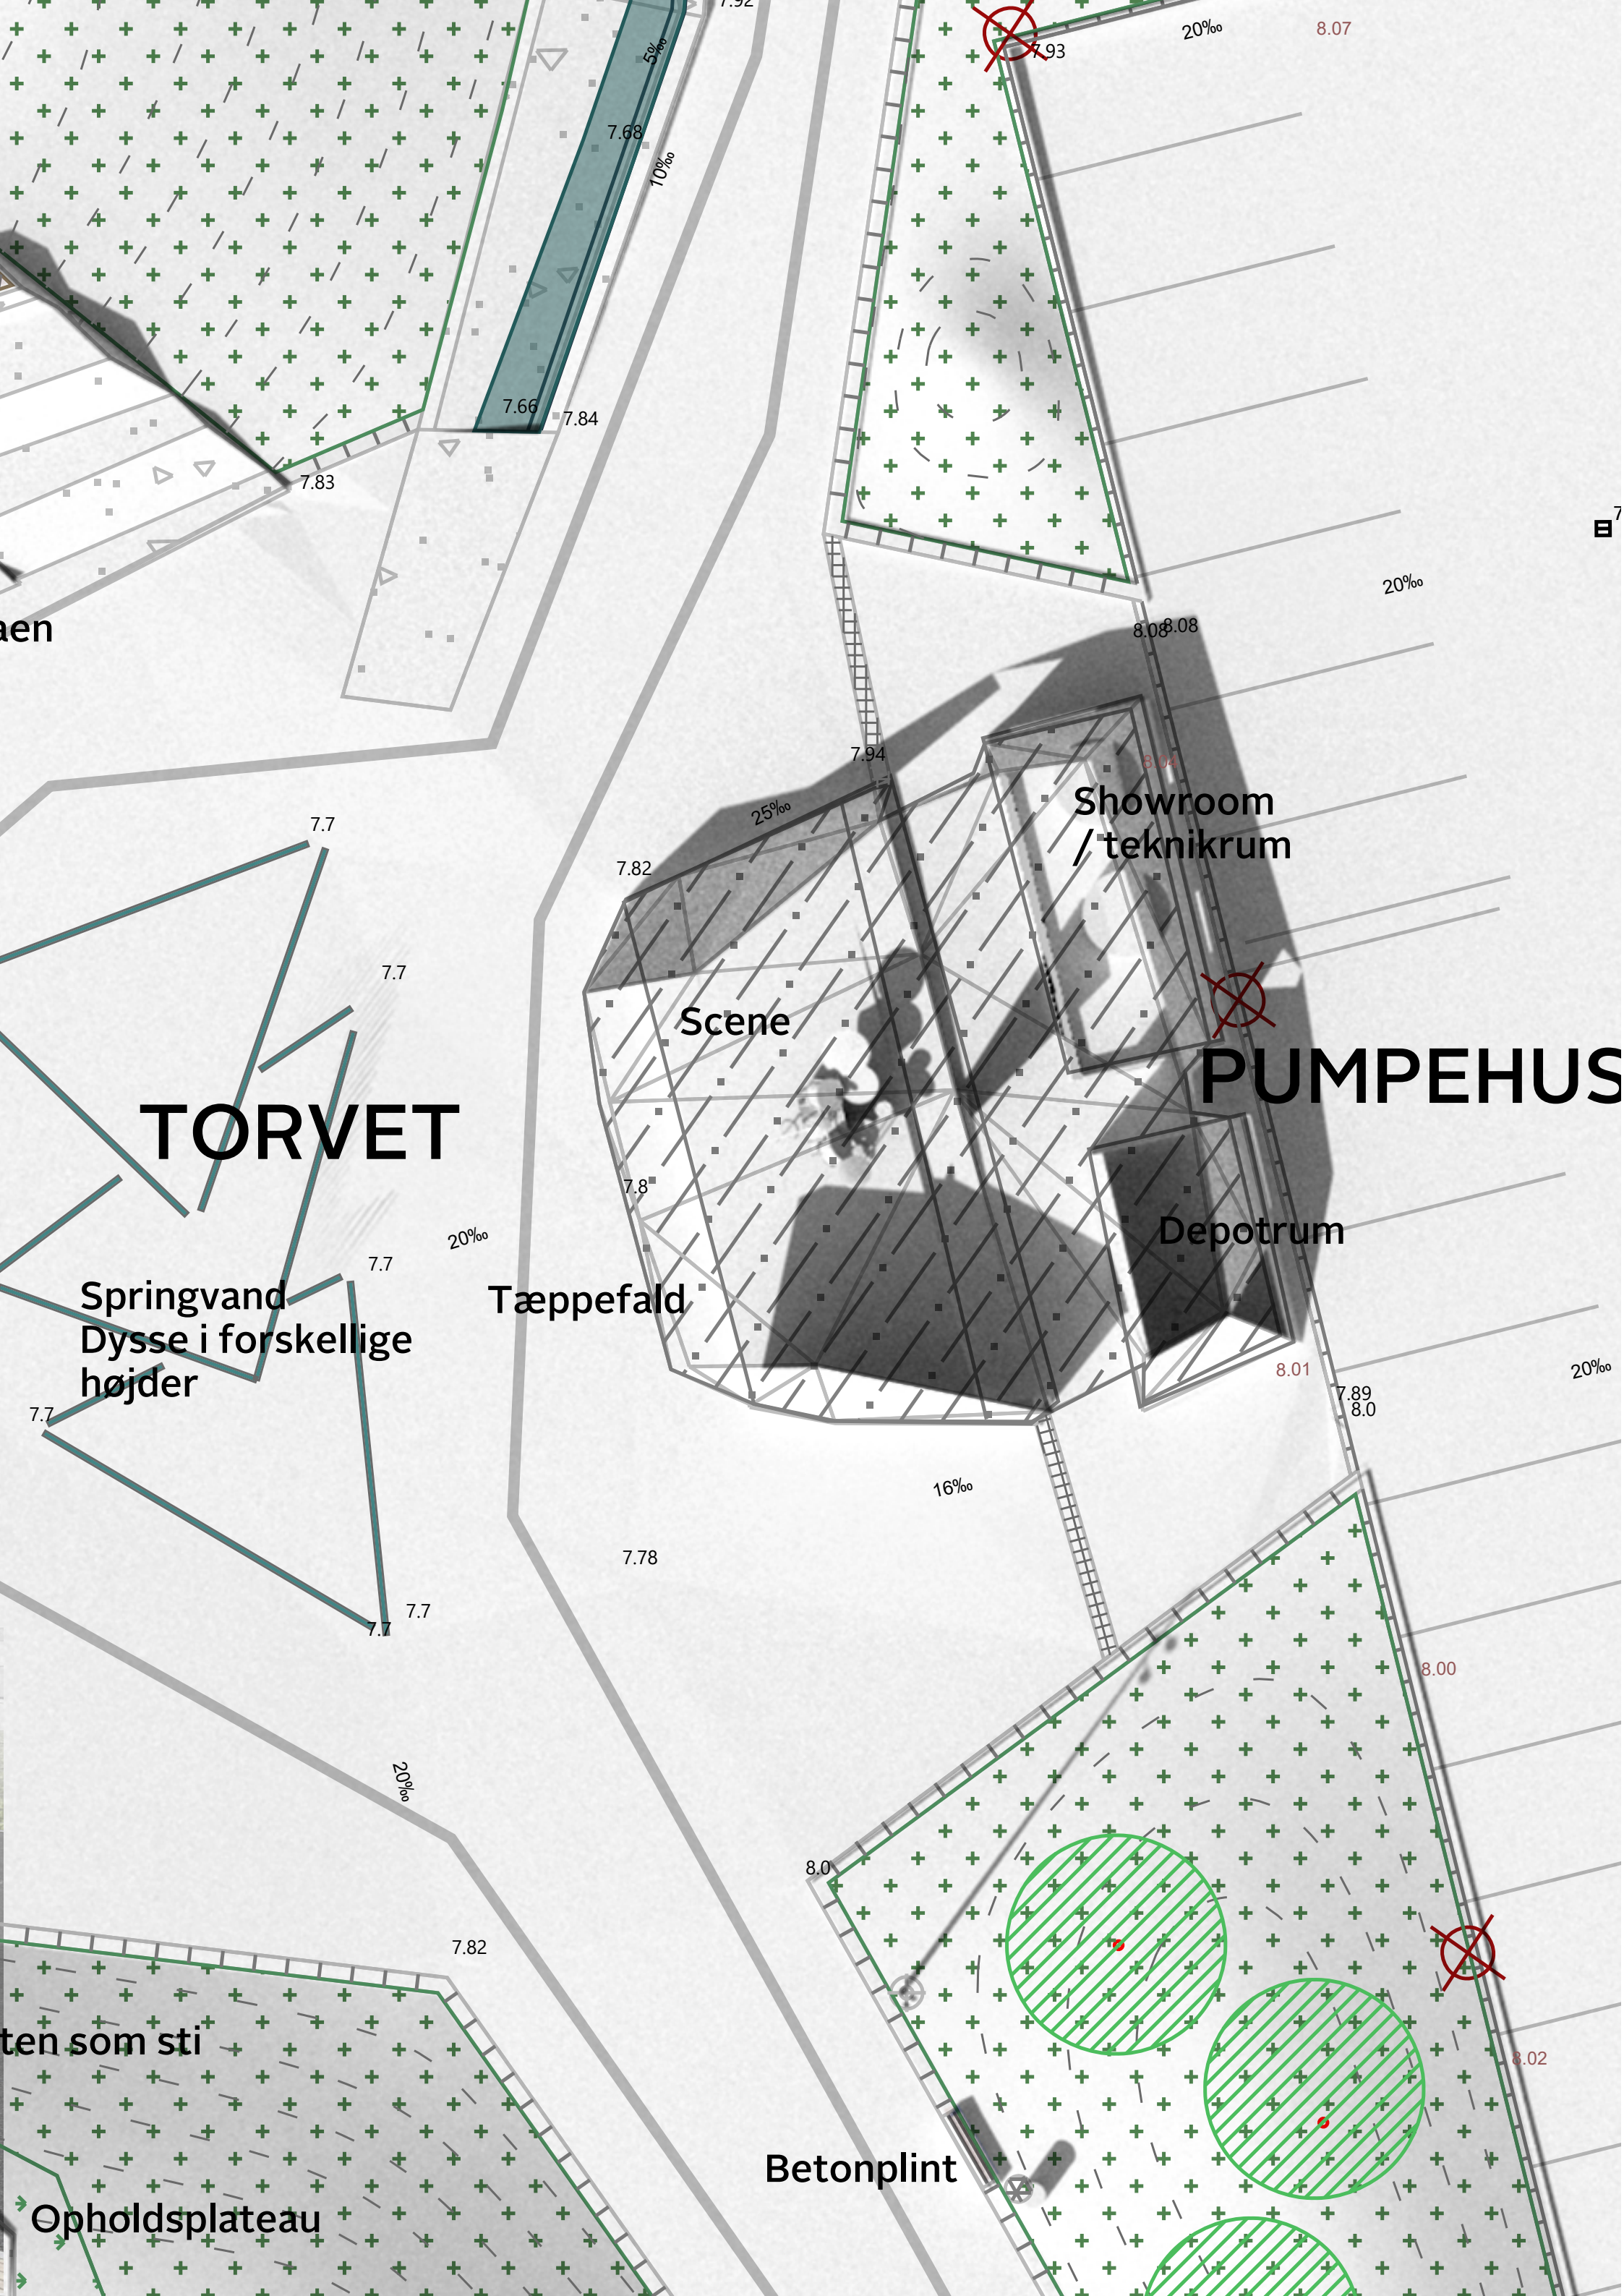

æn

TORVET

Springvand
Dysse i forskellige
højder

ten som sti

Opholdsplateau

Tæppefald

Scene

Showroom
/ teknikrum

Depotrum

Betonplint

PUMPEHUS

PLADSENS STEDER

HØJEN

Højen er en grøn bakkeformation syd for Torvet. På siderne af bakken er indlejret en sti af betonplinte (30x30x90) og betonflager. Betonelementerne fungerer som trædesten og sti - grundet det bølgende terræn vil variationer i terrænet betyde at disse elementer kan fungere som lave siddekanter eksempelvis ved events i Pumpehuset.

På toppen af bakken er der en 'Klippe' af faldgummi. Faldgummiet har 3 nuancer af grå. Klippens top har 3 huller/rør som et T-stykke (Ø 750) som man kan kravle igennem og komme ud et nyt sted. På Klippen er der 3 Trampoliner på plane plateauer.

På den vestlige side af 'Klippen' indarbejdes vandlegs element med mulighed for opstemning af vand i kanaler.



Ref: Plinte i skrånende terræn (Trappe/Sti/Amfi)



Ref: Klippen; konvekse og konkav brug af legeelement




Ref: Klippen - vandlegs element



Ref: Klippen i faldgummi.



Ref: Sti og trædesten i beton

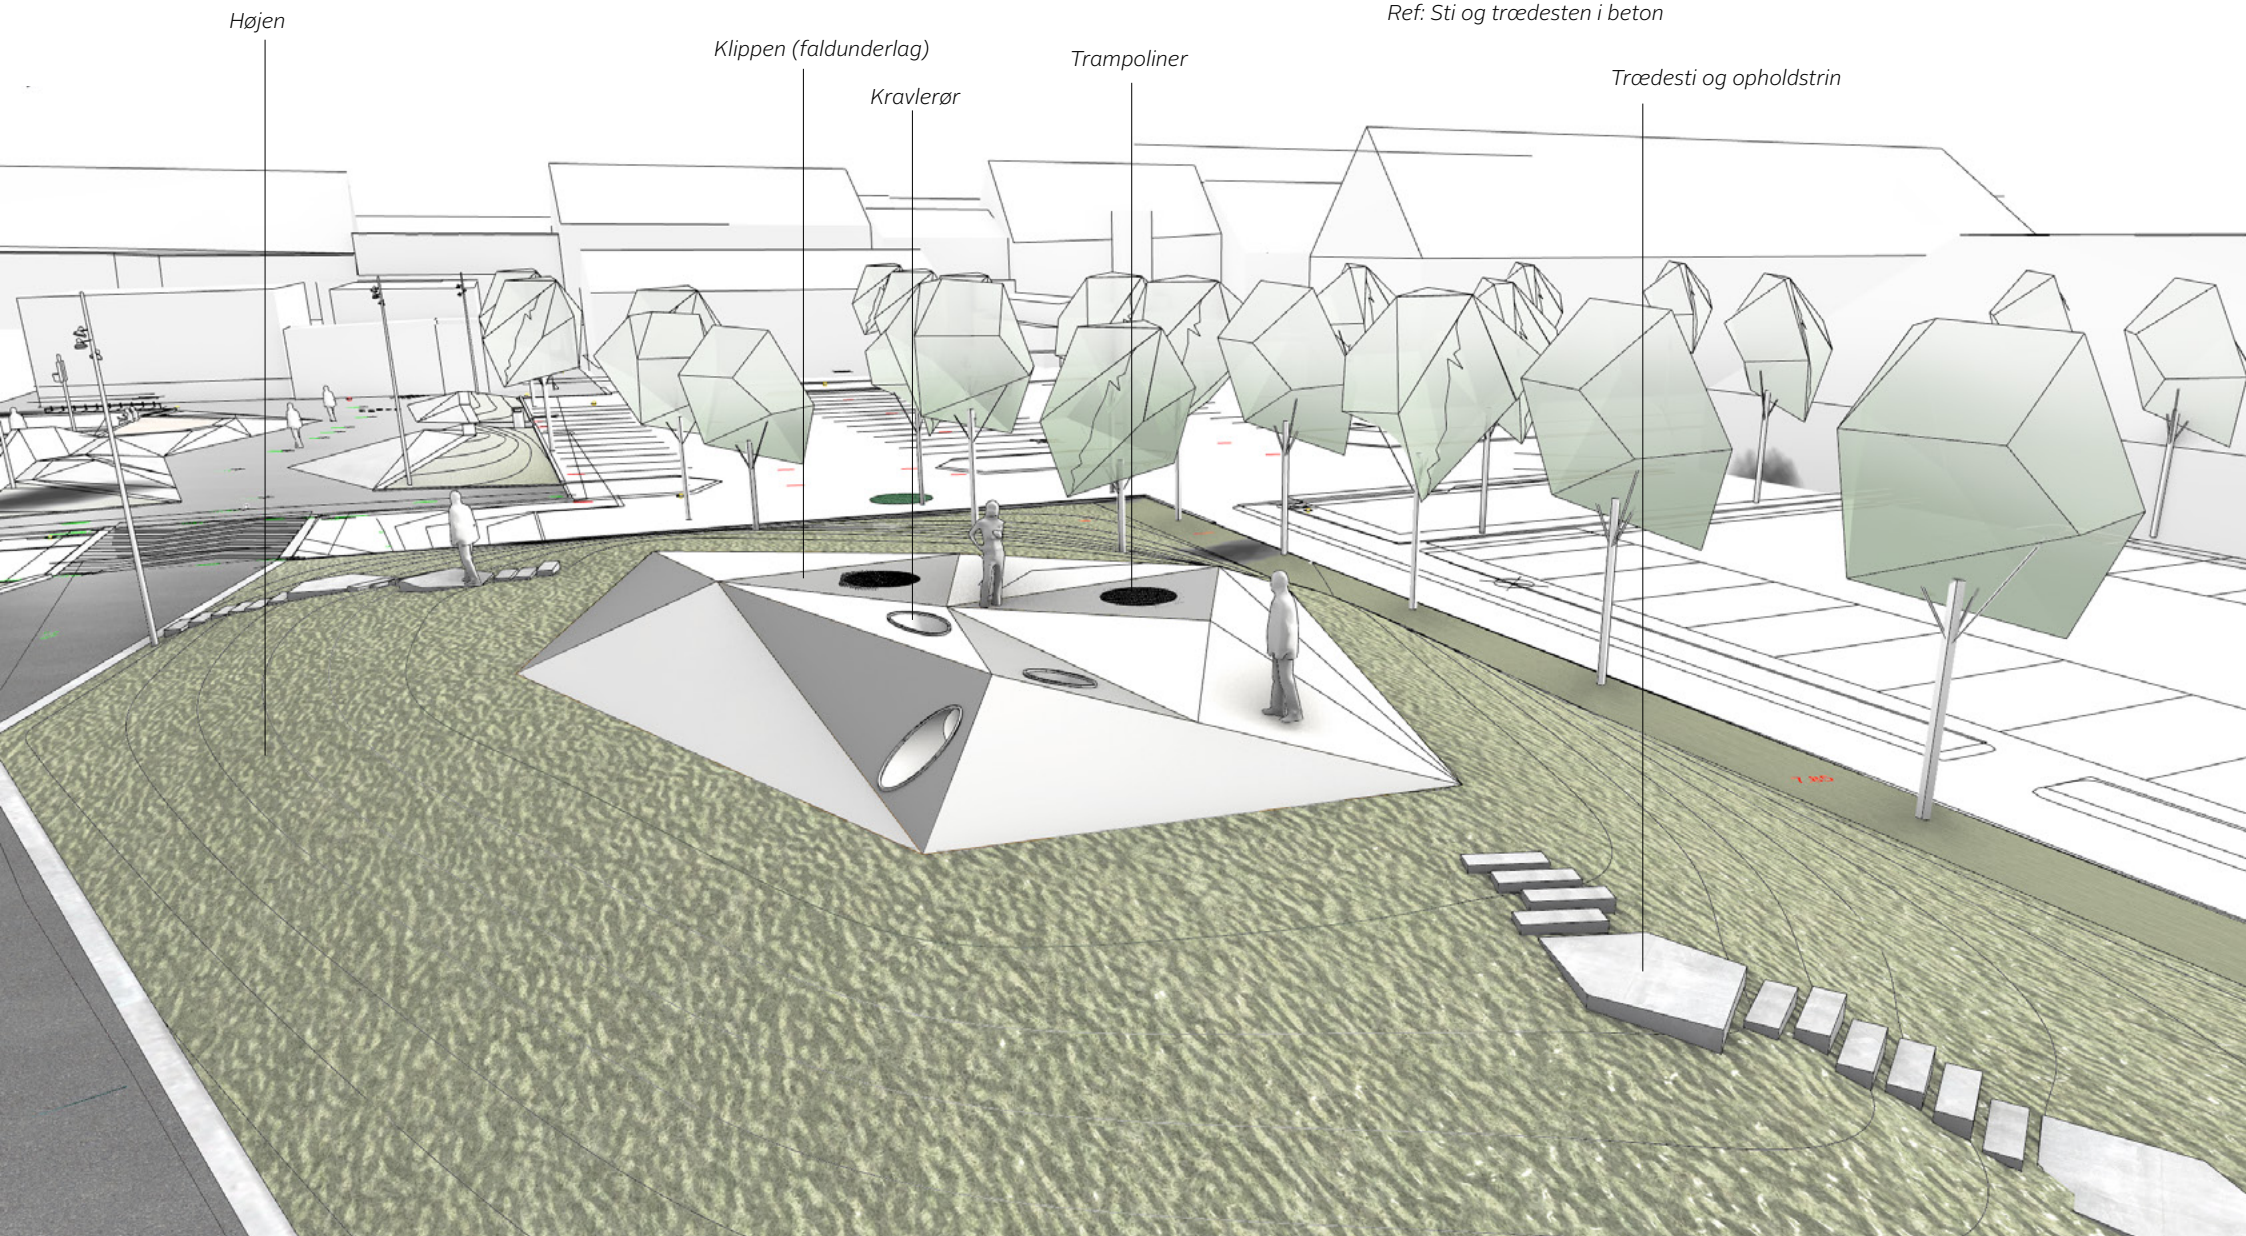

20%

7

Trin

Betonplint

Betonpli

85

KLIPPEN

Faldunderlag i
tre nuancer af grå

Trampoliner

Mulighed for etablering af vandleg

Trædesten som st

~~Trin~~

5

+7.78


7.71

7.67

PLADSENS STEDER

SLUGTEN

Sydligst på Niels Due Jensens Plads skabes et mindre hæng-ud-sted for unge, hvor der etableres betonkanter til at skate og cykle på, mens et mindre repos etableres ud mod parkeringspladsen. Betonkanterne placeres overfor hinanden så de kan bruges stationært/tværs af pladsen, mens de ligeledes kan bruges for børn og unge der bevæger sig langs forløbet. Mod parkeringspladsen opsættes basketball kurv og P-pladsen opstribes hertil. Denne del af P-pladsen får en alternativ opstribning (se 'Pladsens Principper - Trafik') , og der adviseres med tidsbegrænset parkering så parkeringspladsen kan bruges aktivt om aftenen.

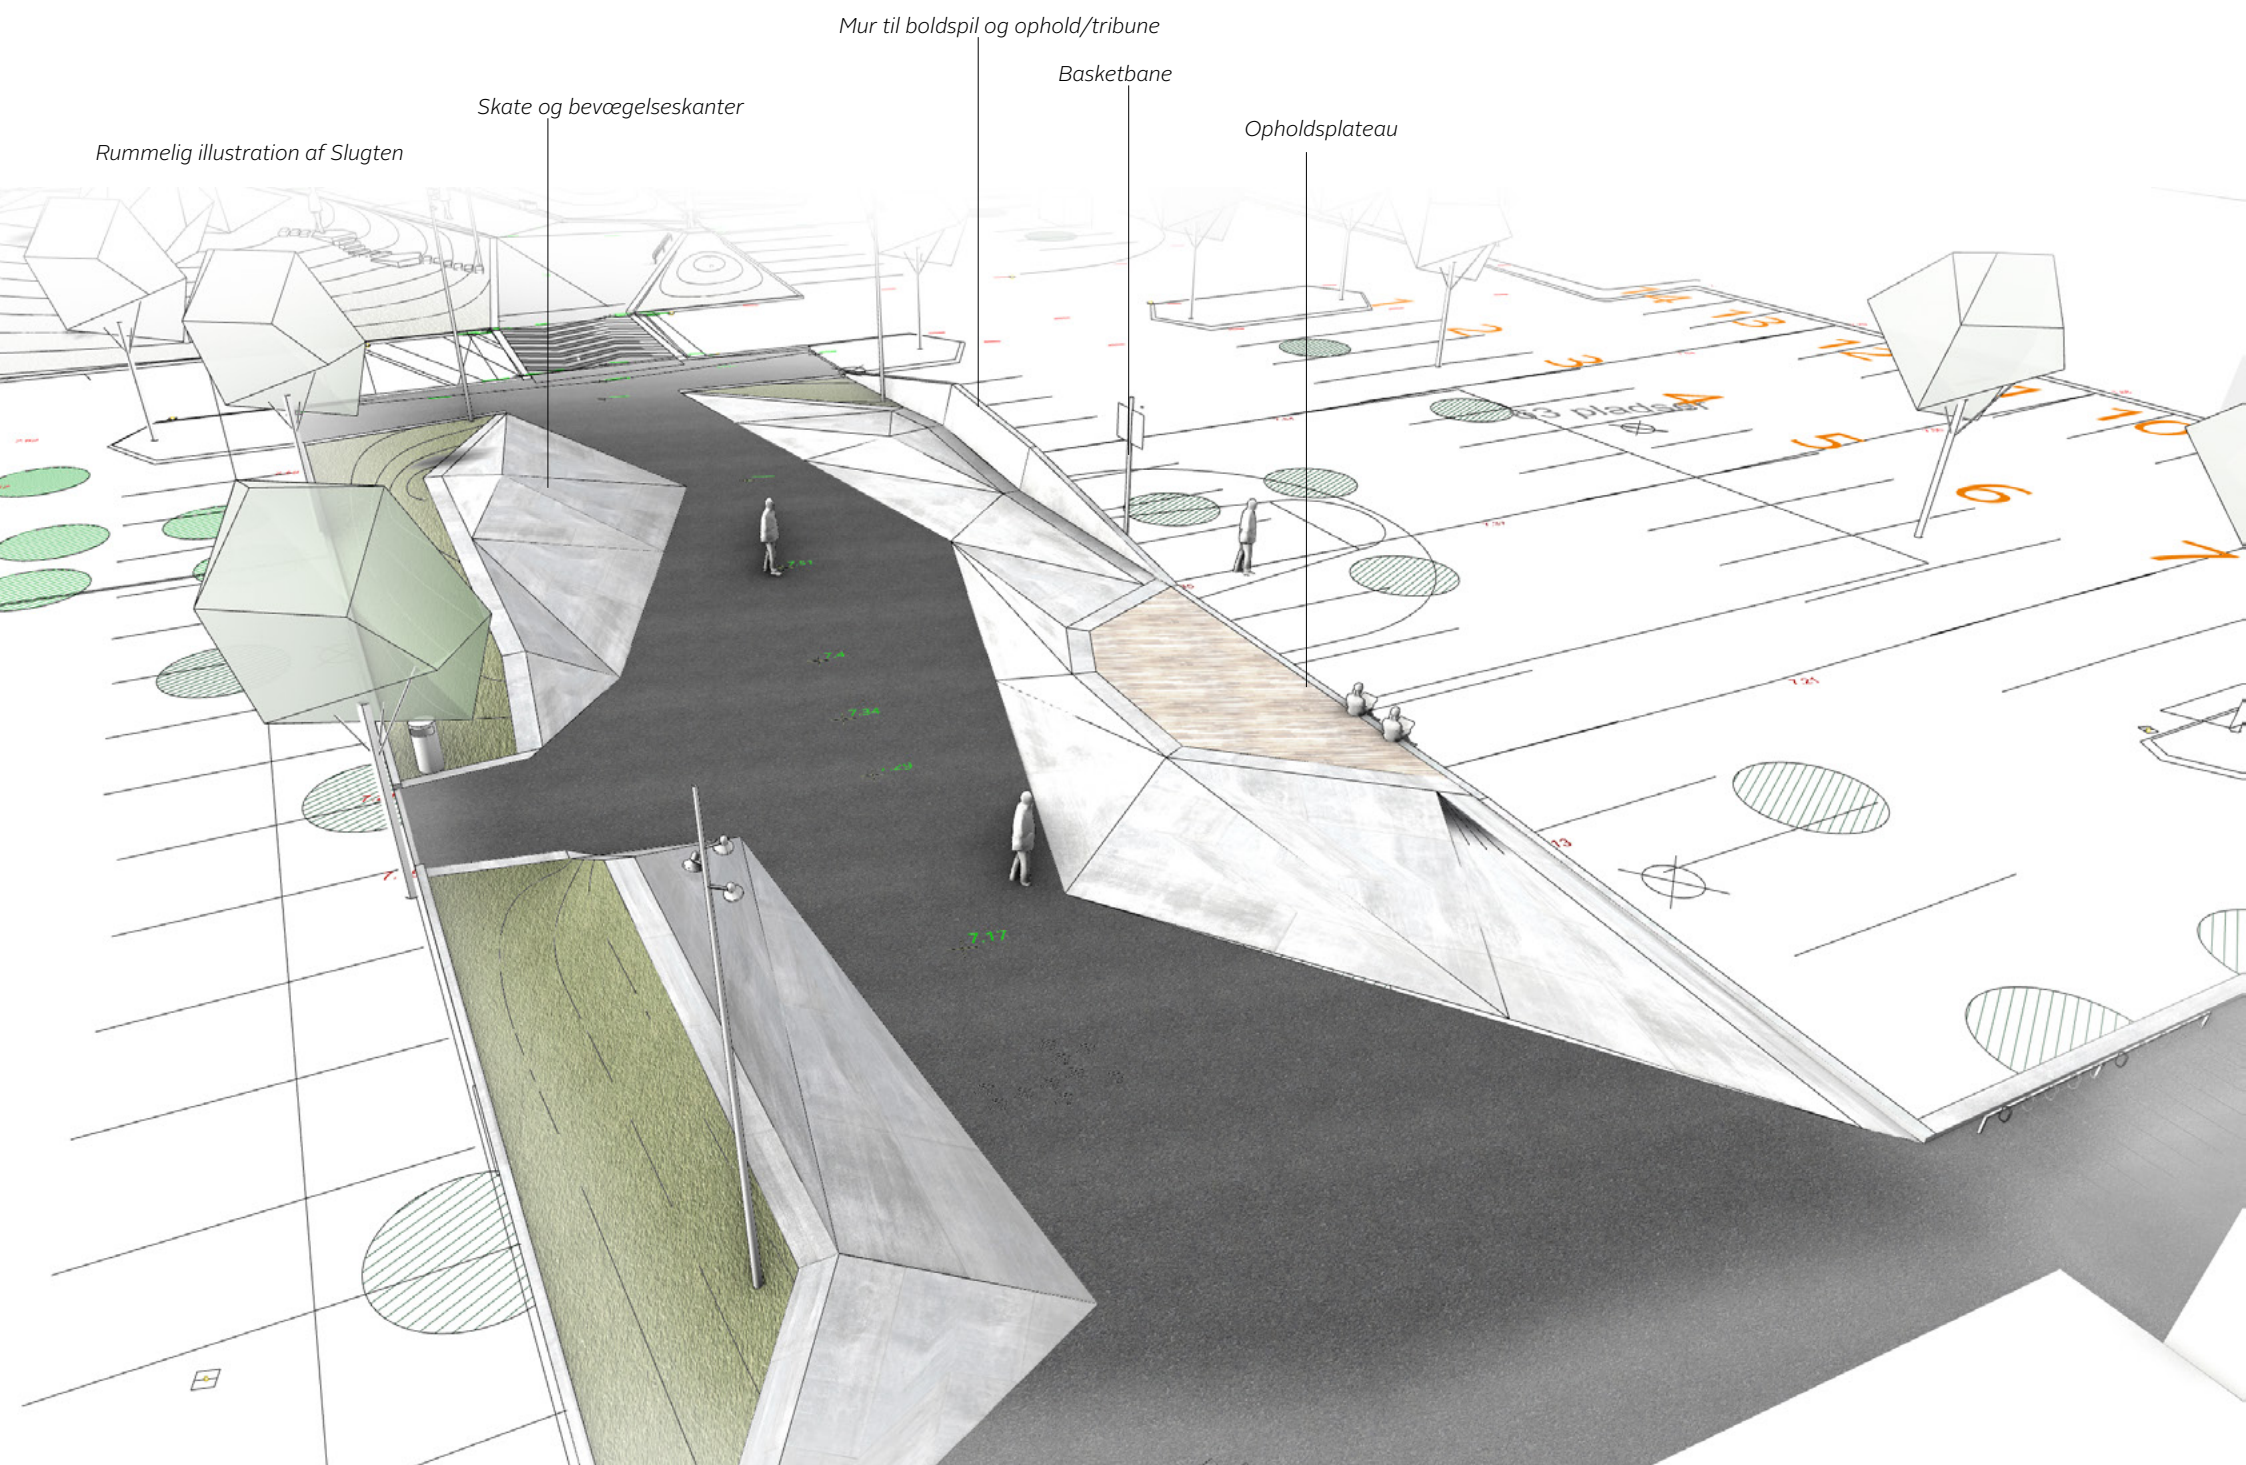

Trædesten som sti

Trin

Bump

Hævet overgang

Bump

Opmærksomhedsfelt

Støttemur

Skate og rulle kanter

Streetbasket

SLUGTEN

Opholdsplateau

Skate og rulle kanter

10stk cykelparkering

**Eksisterende
parkeringspladser
bevares**

"Markedsplads"

PASSAGEN

PLADSENS STEDER

PORTALERNE

I de to gyder mellem Niels Due Jensens Plads og Storegade, opsættes lys og spejle. Spejle monteres i loftet af portene og folder ud med en ramme på Storegade.





Ref: Belysning



Ref: 'Det sociale loft'

Rummelig illustration af Portalerne

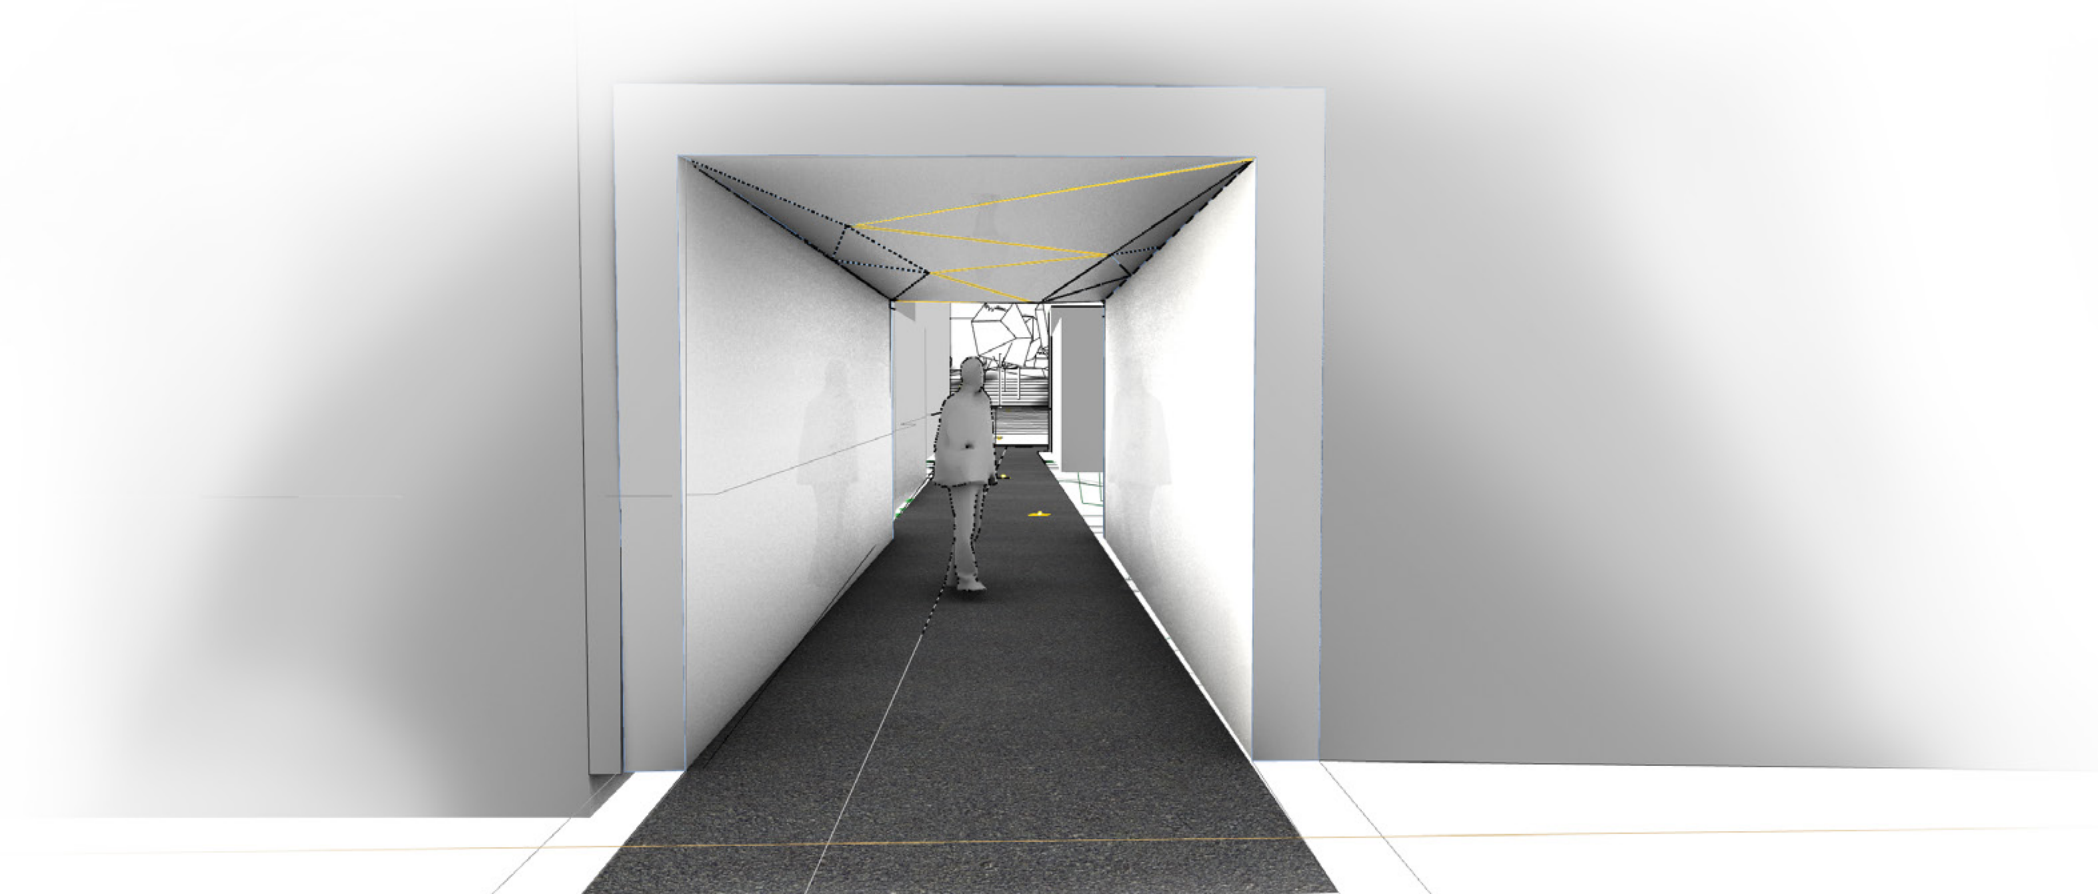

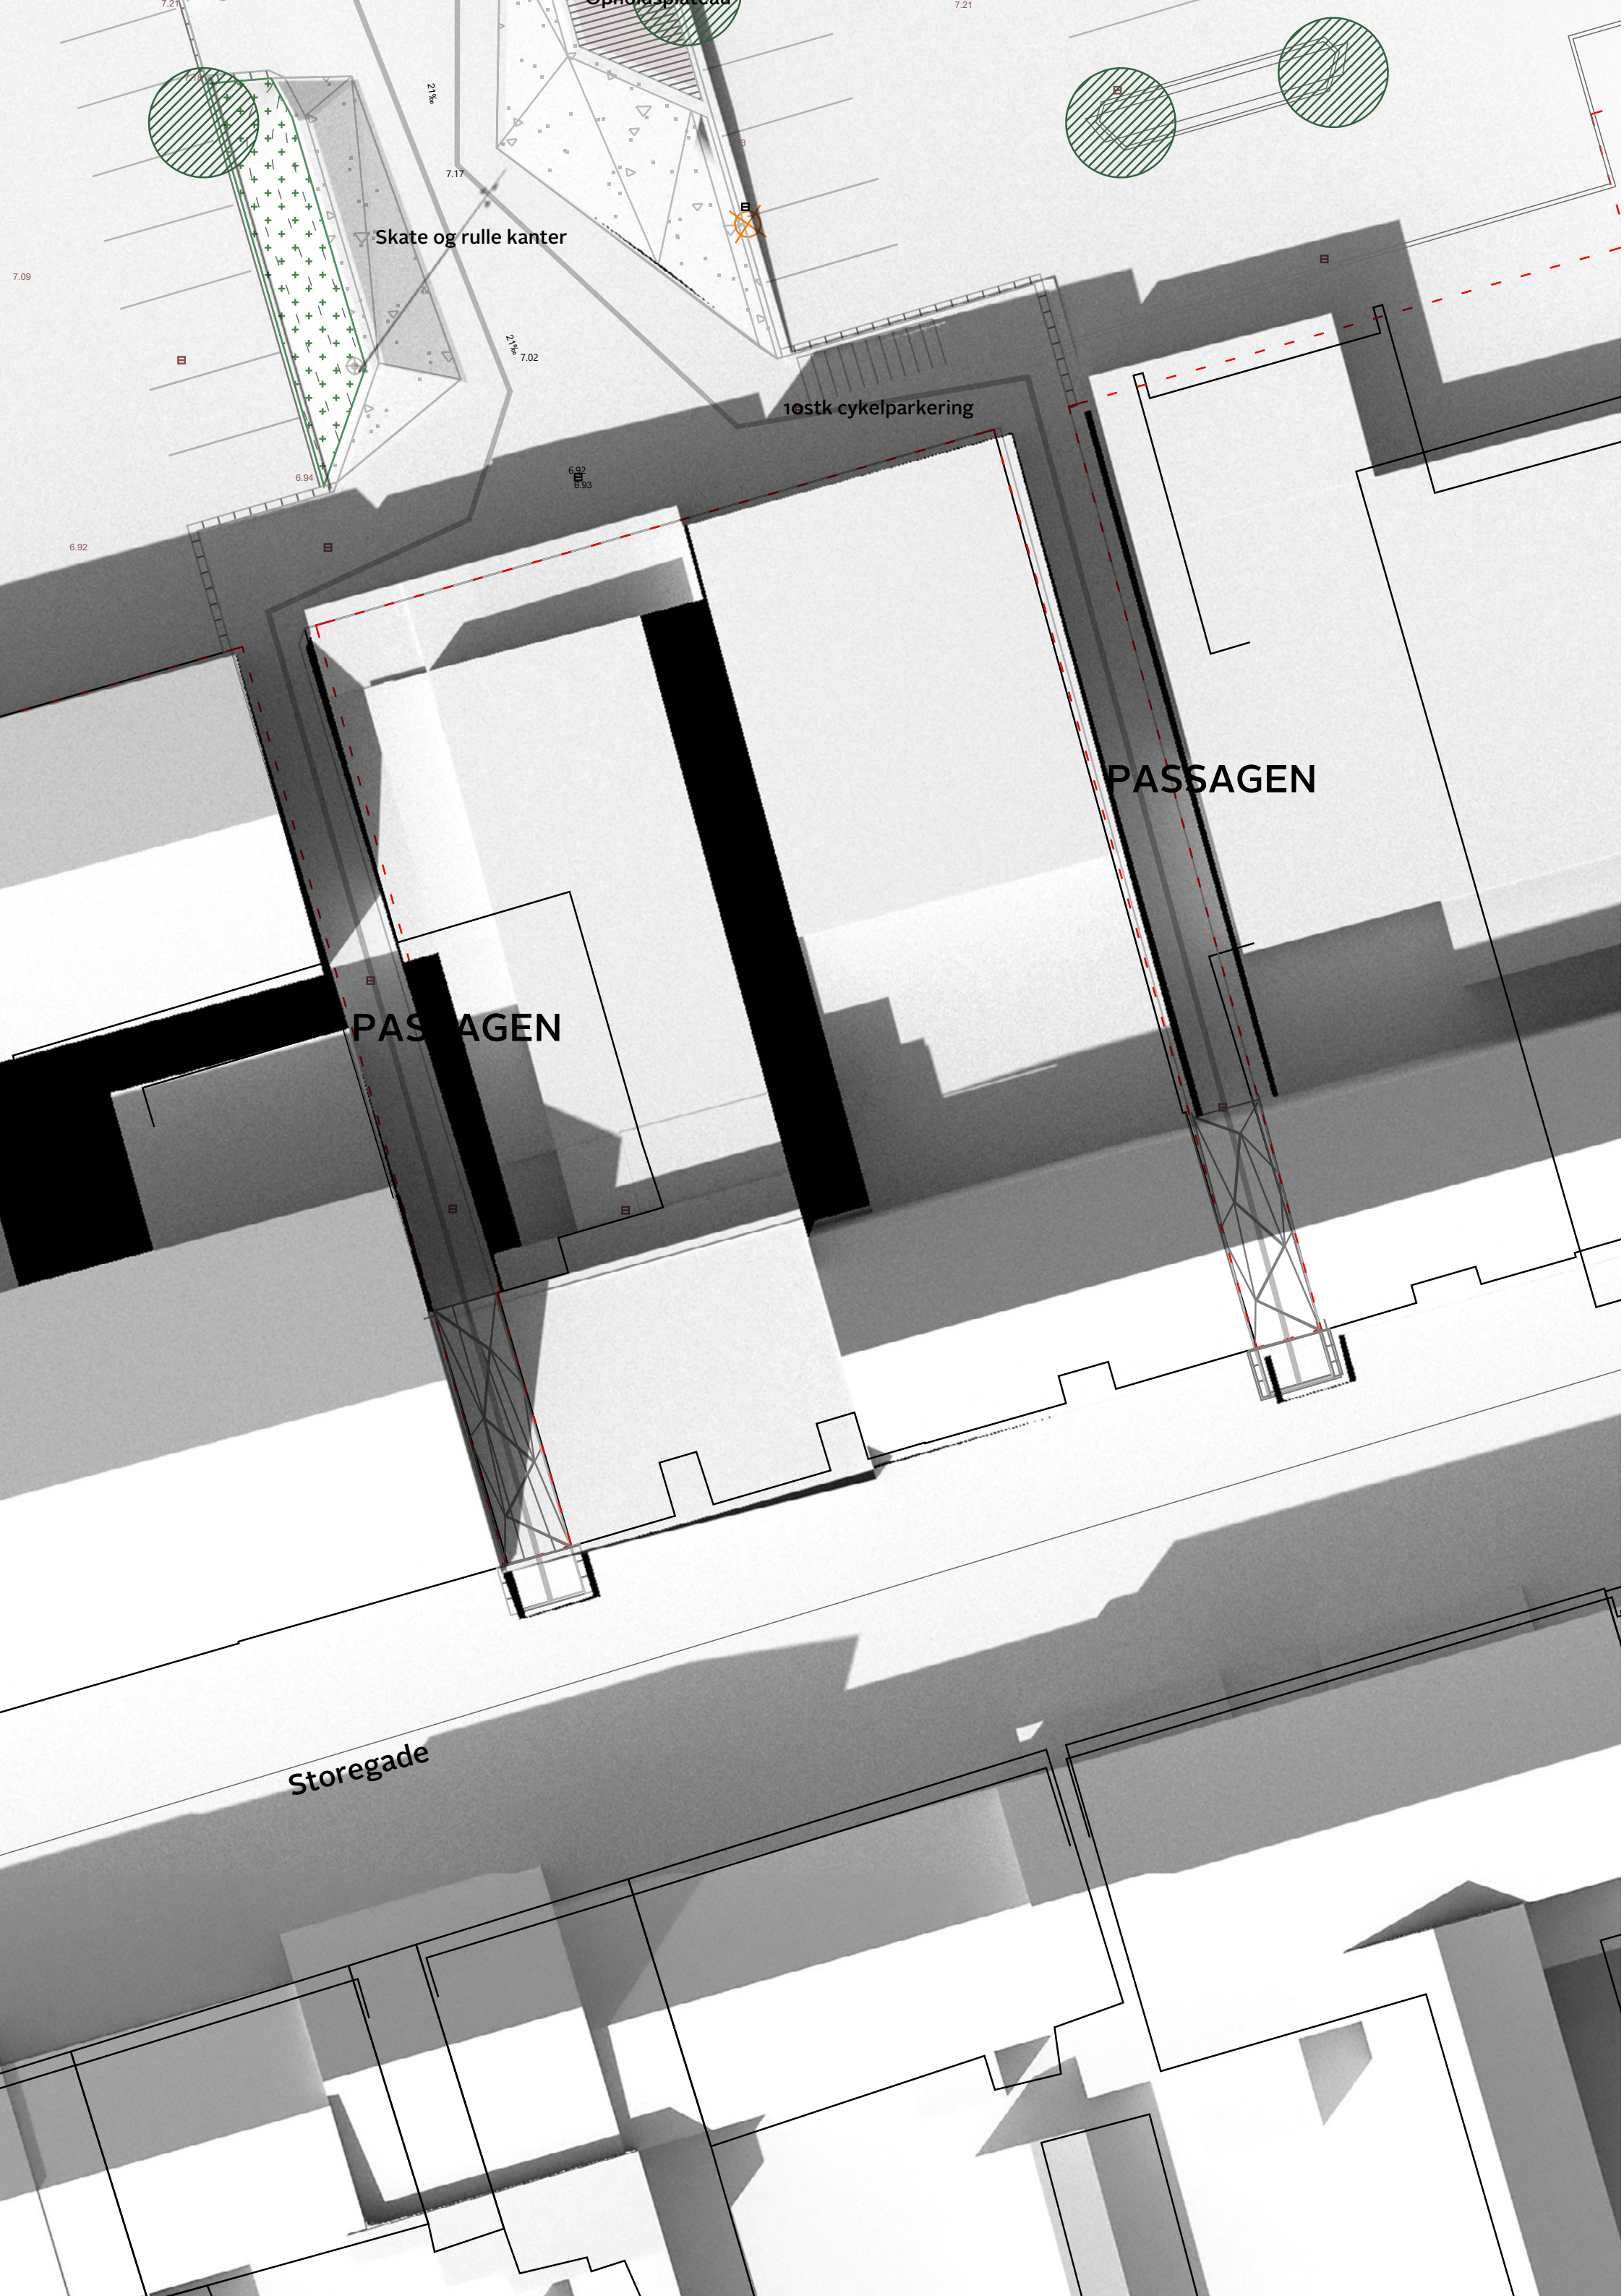

Skate og rulle kanter

10stk cykelparkering

PASSAGEN

PASSAGEN

Storegade

PLADSENS PRINCIPPER

INFRASTRUKTUR

Pladsen
Pladsens stibelægning er I asfalt. Stien er i niveau og tilgængelig fra Storegade og frem til Gudenåhuset.
Niels Due Jensens Plads er tiltænkt bløde trafikanter, gang, cykel rul-lersøjter osv.

Pladsens lyse og taktile betonkanter fungerer som ledelinier og hvor der er øst-vest vendte adgange overtages kanter af en taktil-linie lignende termoplast (se reference)

Parkering
I dag udgør parkeringsarealerne en stor flade omkring byhaven - grundlæggende opdeles parkeringsarealerne i 2 felter, øst og vest for Niels Due Jensens Plads (med overkørsel i den sydlige del af Niels Due Jensens Plads).

Antallet af parkeringspladser bibeholdes. Der omdisponeres arealer således at der indrages parkeringspladser mod nord og syd, mens der tildeles nye parkeringsarealer ved den eksisterende byhave (midt). I den sydøstlige del etableres parkeringspladsen med alternative opstribninger. Der opstreges til Basketball (halv bane) mod 'Slugten'. Hver 2. parkeringsbås nummereres, og hveranden opstregning gøres dobbeltbred med termoplast i forbindelse med afholdelse af marked - således to parkeringspladser udgør 1 stadeplads.


Trafik.
Alle ind- og udgange bibeholdes. Ved den sydlige overkørsel mellem de to p-arealer etableres vejbumphævet felt i forbindelse med pladsen, dimensioneret til 20 km/t.
Udkørsel ved Realskolevej etableres tavle for venstresving forbudt, for at reducere overkørsel ved Gudenåhuset. Overkørslen ved Gudenåhuset er etableret som hævet felt i dag, grundet bustrafikken, kan dette formentlig ikke skærpes yderligere. Viborg Kommune undersøger hvorvidt det er muligt at indplacere træer i det nuværende vejudlæg eller andre former for chikaner der reducerer overkørslen til ét spor, med vigepligt.

Der skal i forbindelse med projektet etableres nye forhold for deponering og opmagasinering for Fakta og evt Menu. Dette indgår pt ikke som en del af opgaven - men kan blive aktuelt.

Ledninger
Der gøres særligt opmærksom på transformerstation på P-plads. Tranformerstationen er ikke flyttet og agtes heller ikke flyttet, men der er afsat økonomi til inddækning heraf.



Ref: Ledelinje mellem kanter (ref Tac-Pad)

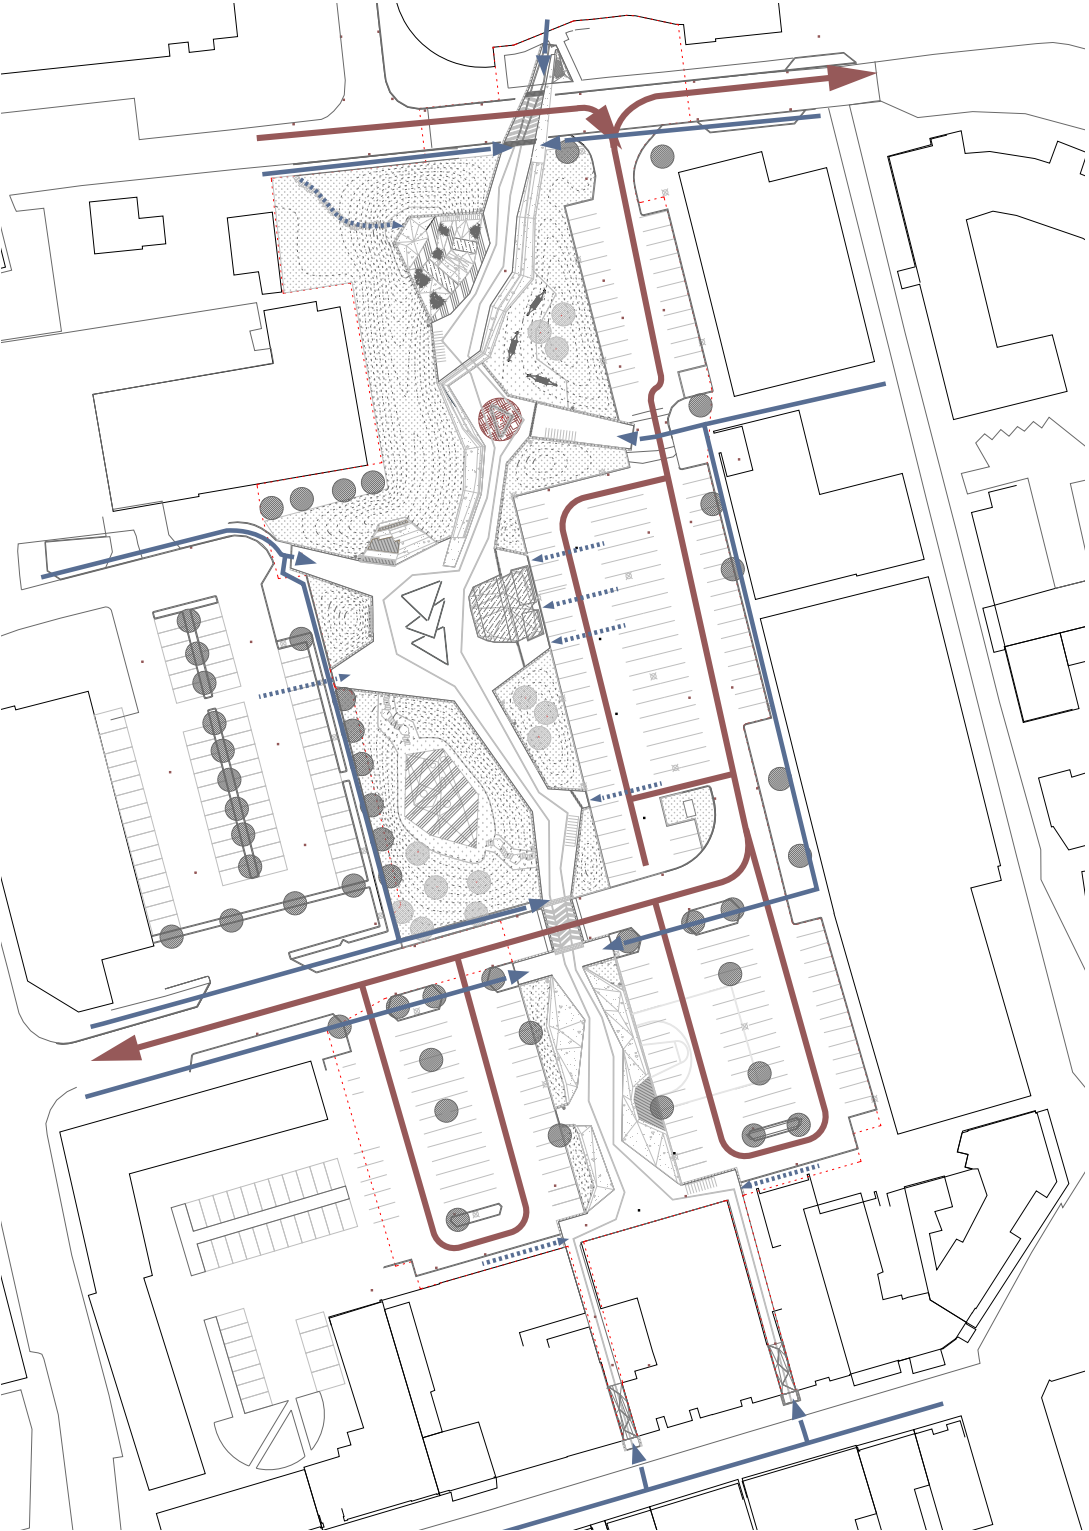

PLADSENS PRINCIPPER

SPRINGVAND

Der er på Niels Due Jensens Plads 3 vandelementer.

Kilden

Kilden er beskrevet under kilden. I den videre projektering heraf skal fokus ligge på at nuancere tværsnittet med elementer der kan forstærke oplevelsen af forskellige vand-tilstande; hvirvlende vand, opstuvende, rislende osv. Der er overfladeafvanding af pladsen mod kanalen, og tilløb hertil hvor denne er i niveau med belægning.

Vandtæppet

Vandtæppet er indarbejdet i 'Pumpehusets' udkragning over scene-kanten. Vandtæppet er et vandfald, med fine dyser der kan lukke scenen ned for gennemsyn eksempelvis ved events. Der arbejder pt på forfinelse af dyserne så der kan projiceres film og billeder herpå. Der etableres afvanding i liniedræn umiddelbart under Vandtæppet

Vandvæggene

Vandvæggene er dyser i torvets gulv - dyserne kan lave variable højder på væggene. Generelt bliver de lave om dagen og høje om aftenen med lys. Hver 'streng' af dyser har samme højde, mens der kan varieres mellem strengene. Vandvæggene afvander til acudræn i belægningen, hvori dyserne også er placeret. Disse acudræn modtager ligeledes overflade vand fra Torvet.



Ref: Kilden (dag)



Ref: Kilden (aften)



Ref: Vandtæppet (dag)



Ref: Vandtæppet (aften)



Ref: Vandvægge (dag)



Ref: Vandvægge (aften)

PLADSENS PRINCIPPER

Belægning og materialer

Stien
Niels Due Jensens Plads udføres i asfalt og kantes af en bred betonsten. Kanten er både i niveau samt hævet, hvor den skal fungere som taktil ledelinie.
Ovenpå asfalten lægges thermoplast som en grafik, der understreger forløbet, samt skaber særlig opmærksomhed ved overkørbare felter.

Parkeringsarealer
Der forventes ud fra kommunens driftsbudget at kunne lægges nyt slidlag på eksisterende så de samlede p-arealer kommer til at fremstå ensartede.

Trædesten/sti ved Højen
udarbejdes i betonelementer.

Terræn
udføres med varierede anlæg i bløde formationer.

'Pladsens steder' (se tidligere beskrivelser)
Etableres i en lys går beton, med glittede overflader. Hvor angivet forsænkes træ- og faldunderlag i forbindelse med disse beton elementer.

Faldunderlag
Ved horisontale flader med faldunderlag benyttes sort faldgummi. På 'Klippen' er angivet 3 nuancer af gråt faldgummi

Inventar, Pumpehus og Belysning
Ståloverflader udføres galvaniseret



Ref Beton og asfalt



Ref betonkansten mellem asfalt og terræn



Ref terrænuformning



Ref Termoplast



- Asfalt
- Beton
- Lys Eg - trædæk/planker
- Faldgummi
- Betonkanter 30x30x60
- Betonkanter 15x30x60
- Lysgrå termoplast
- Enggræsser
- Alm. græs (slået)
- Ledelinjer / Opmærksomhedsfelt
- Lysgrå
- Stålplade på "betonsokkel"
- Eksisterende brønd
- Ny brønd

PLADSENS PRINCIPPER

Beplantning

I videst mulig omfang bibeholdes eksisterende beplantning, på pareringspladsen. Der forventes også at kunne beholdes den vestlige beplantning til den eksisterende Niels Due Jensens Plads.

Ny beplantning etableres som solitær træer eller i mindre grupper. På terræn såes engblandninger med et minimum af driftsbehov.

Belysning

Al belysning på Niels Due Jensens Plads udføres med hvidt lys (ingen farver)

Pladsen belyses af 7 meters master, med spot-armaturer i hver mast. Masterne opstilles i kantens af Stien, Masterne med armaturer belyser således primært stien/pladsen, mens det grønne oplyses delvist heraf. Kvalificeringen heraf er en del af nærværende projekteringsudbud.

I træet omgivet af plinte etableres downlighths. Disse monteres 'løst' på træerne, med gummiophæng.

Langs Kilden etableres effektbelysning i form af LED-bånd med hvidt lys. Kvalificering af denne belysning er en del af nærværende projekteringsopgave.

Ved vandvægge etableres effektbelysning i form af uplights. Kvalificering af denne belysning er en del af nærværende projekteringsopgave.

Ved Vandtæppet etableres effektbelysning i form af downlights eller spots. Kvalificering af belysning er en del af nærværende projekteringsopgave.

Inventar

Der etableres skraldespande og cykelparkering i galvaniseret stål



Ref Downlights



Ref galvaniseret Inventar



Ref galvaniseret Inventar



Spidsløn



Fuglekirsebær





PLADSENS PRINCIPPER


Afvanding

Al afvanding fra pladsens nordlige og centrale arealer opsamles og genbruges i pladsens vandelementer. De primære opsamlinger er Kilden og Linjedræn på Torvet. En del af projekteringen indebærer at undersøge hvorvidt det er muligt at opsamle overfladevand fra de sydlige dele af Niels Due Jensens Plads, eller om disse skal afvandes til eksisterende sydlige brønde (en del af afvandingssystem for P-arealer). Der er her en grænseflade til det vandtekniske projekt , hvor indløbskoten til vandresevoir skal afklares.

Vejarealer opsamles separat i det eksisterende afvandingssytem, med tilføjelse af nye brønde på nye parkeringsarealer. Vejvand må ikke føres til parkens afvandingssystem.

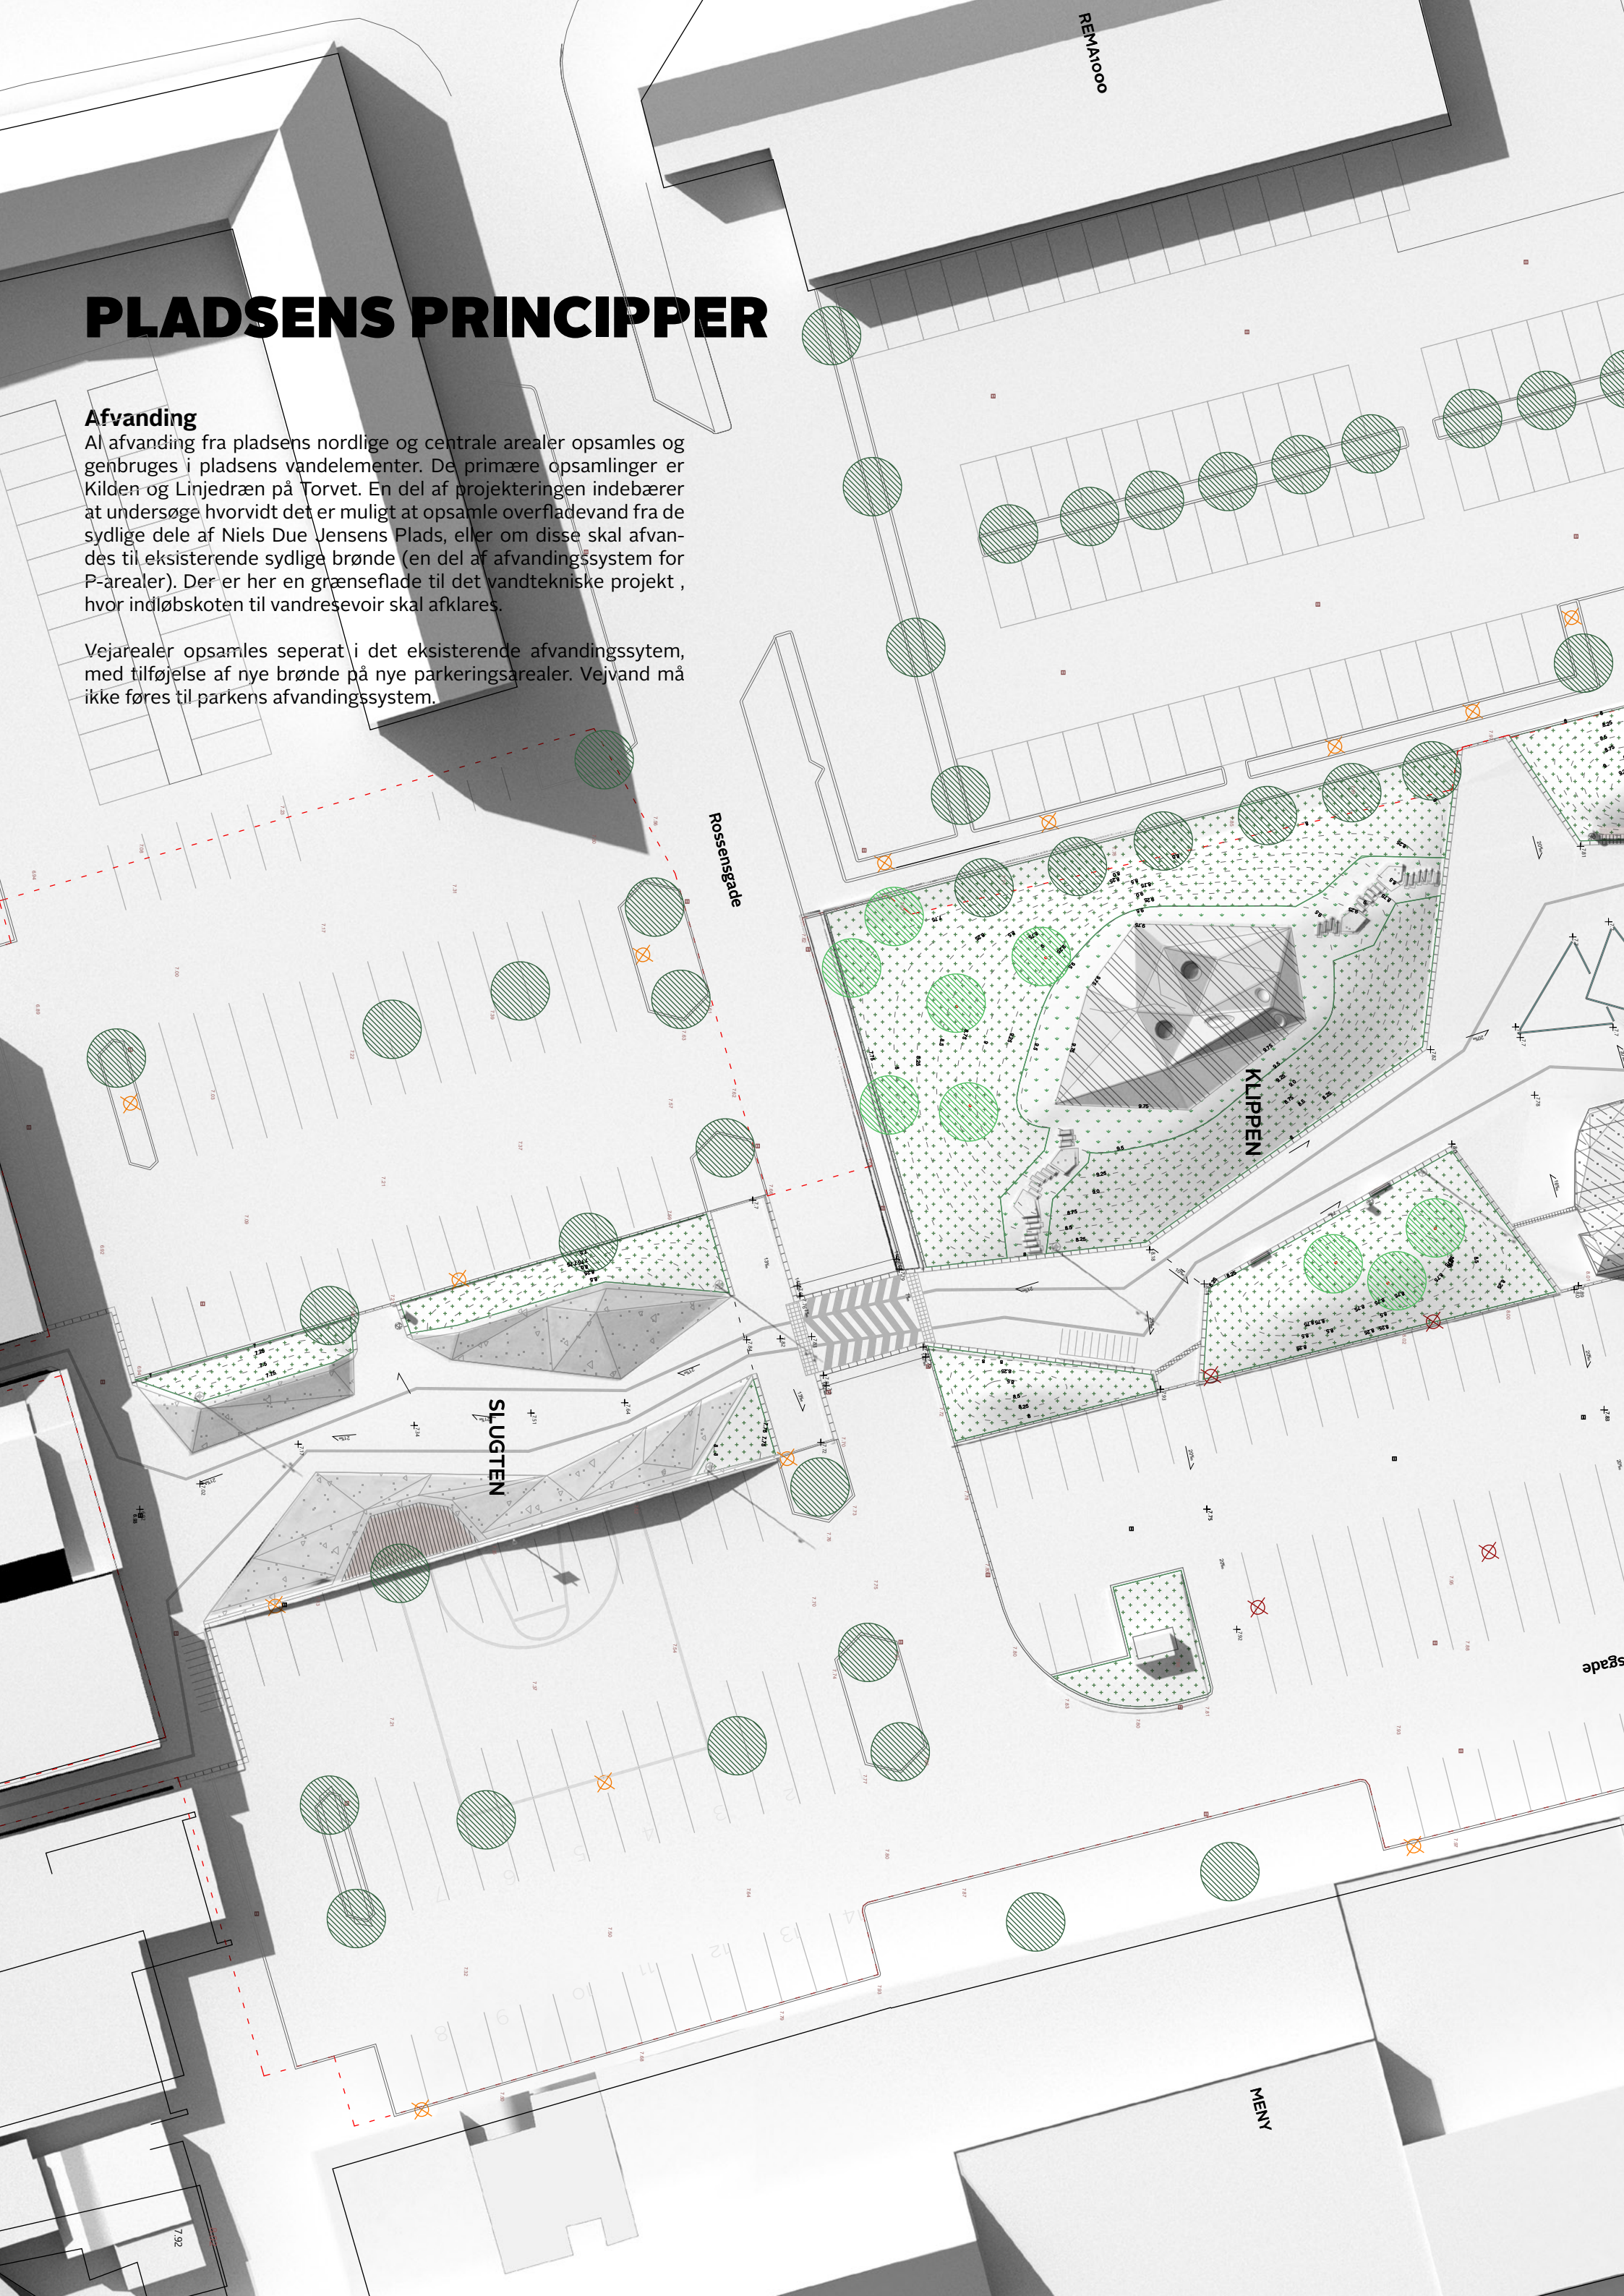

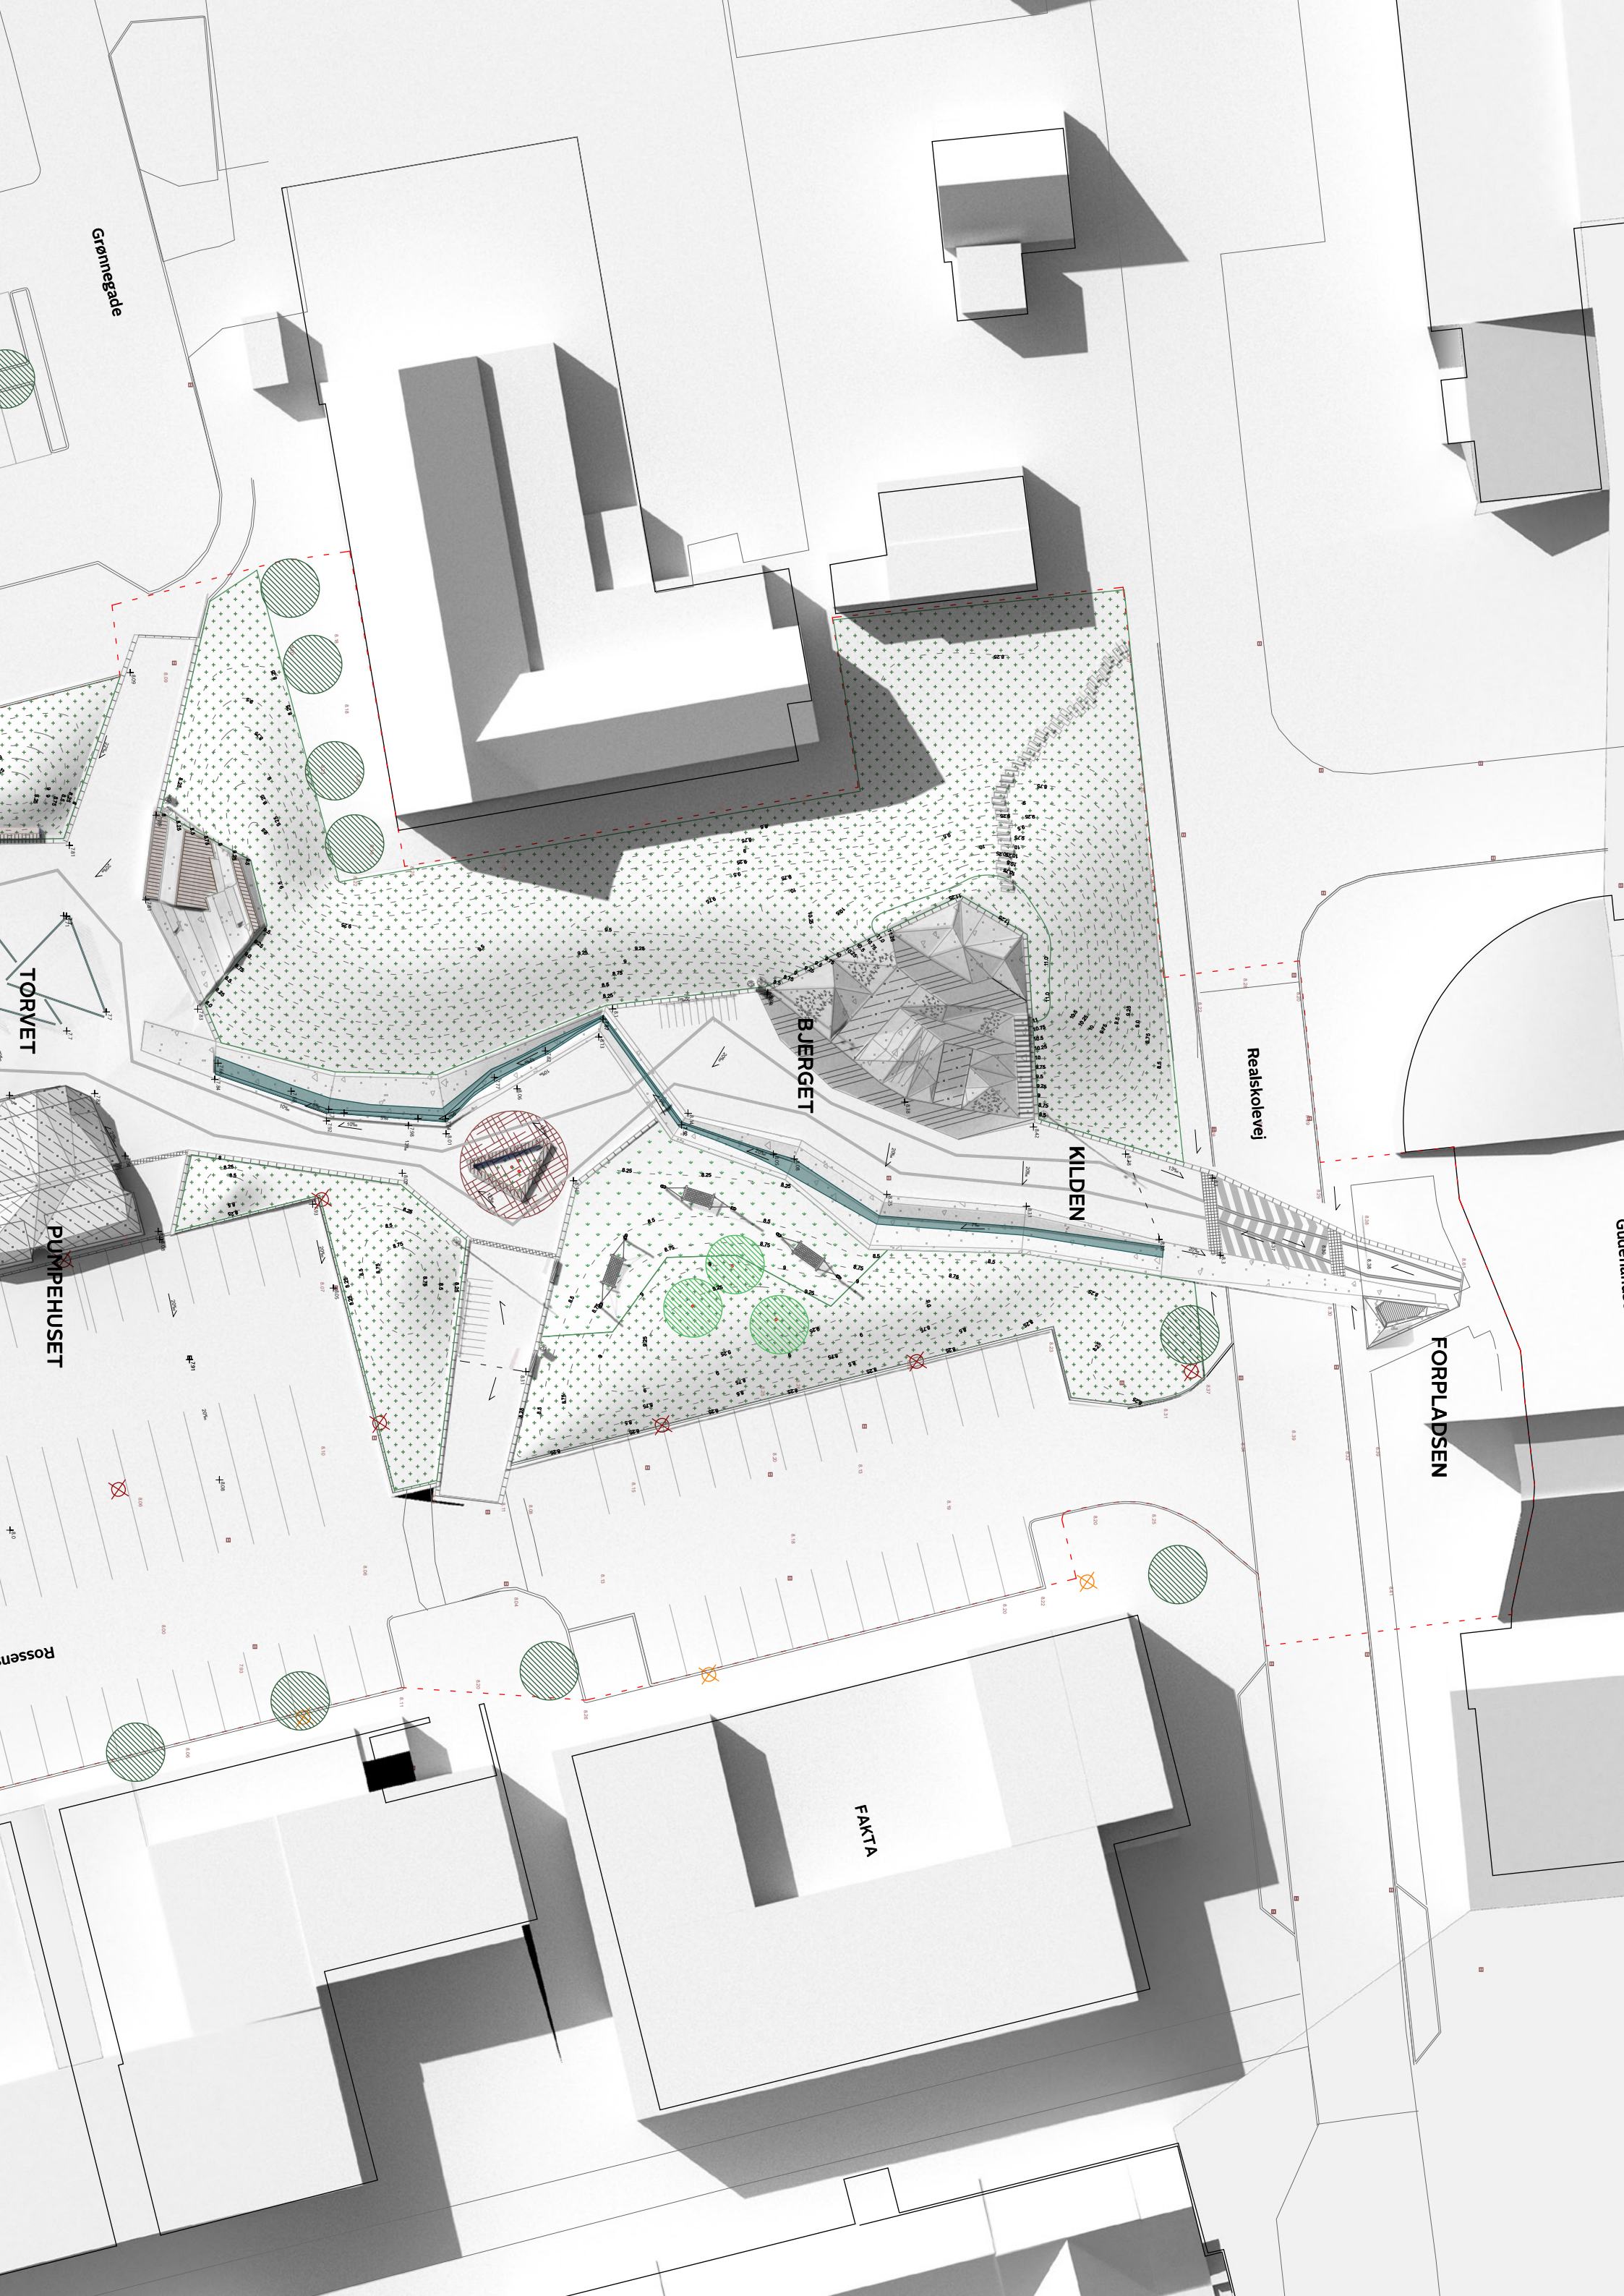

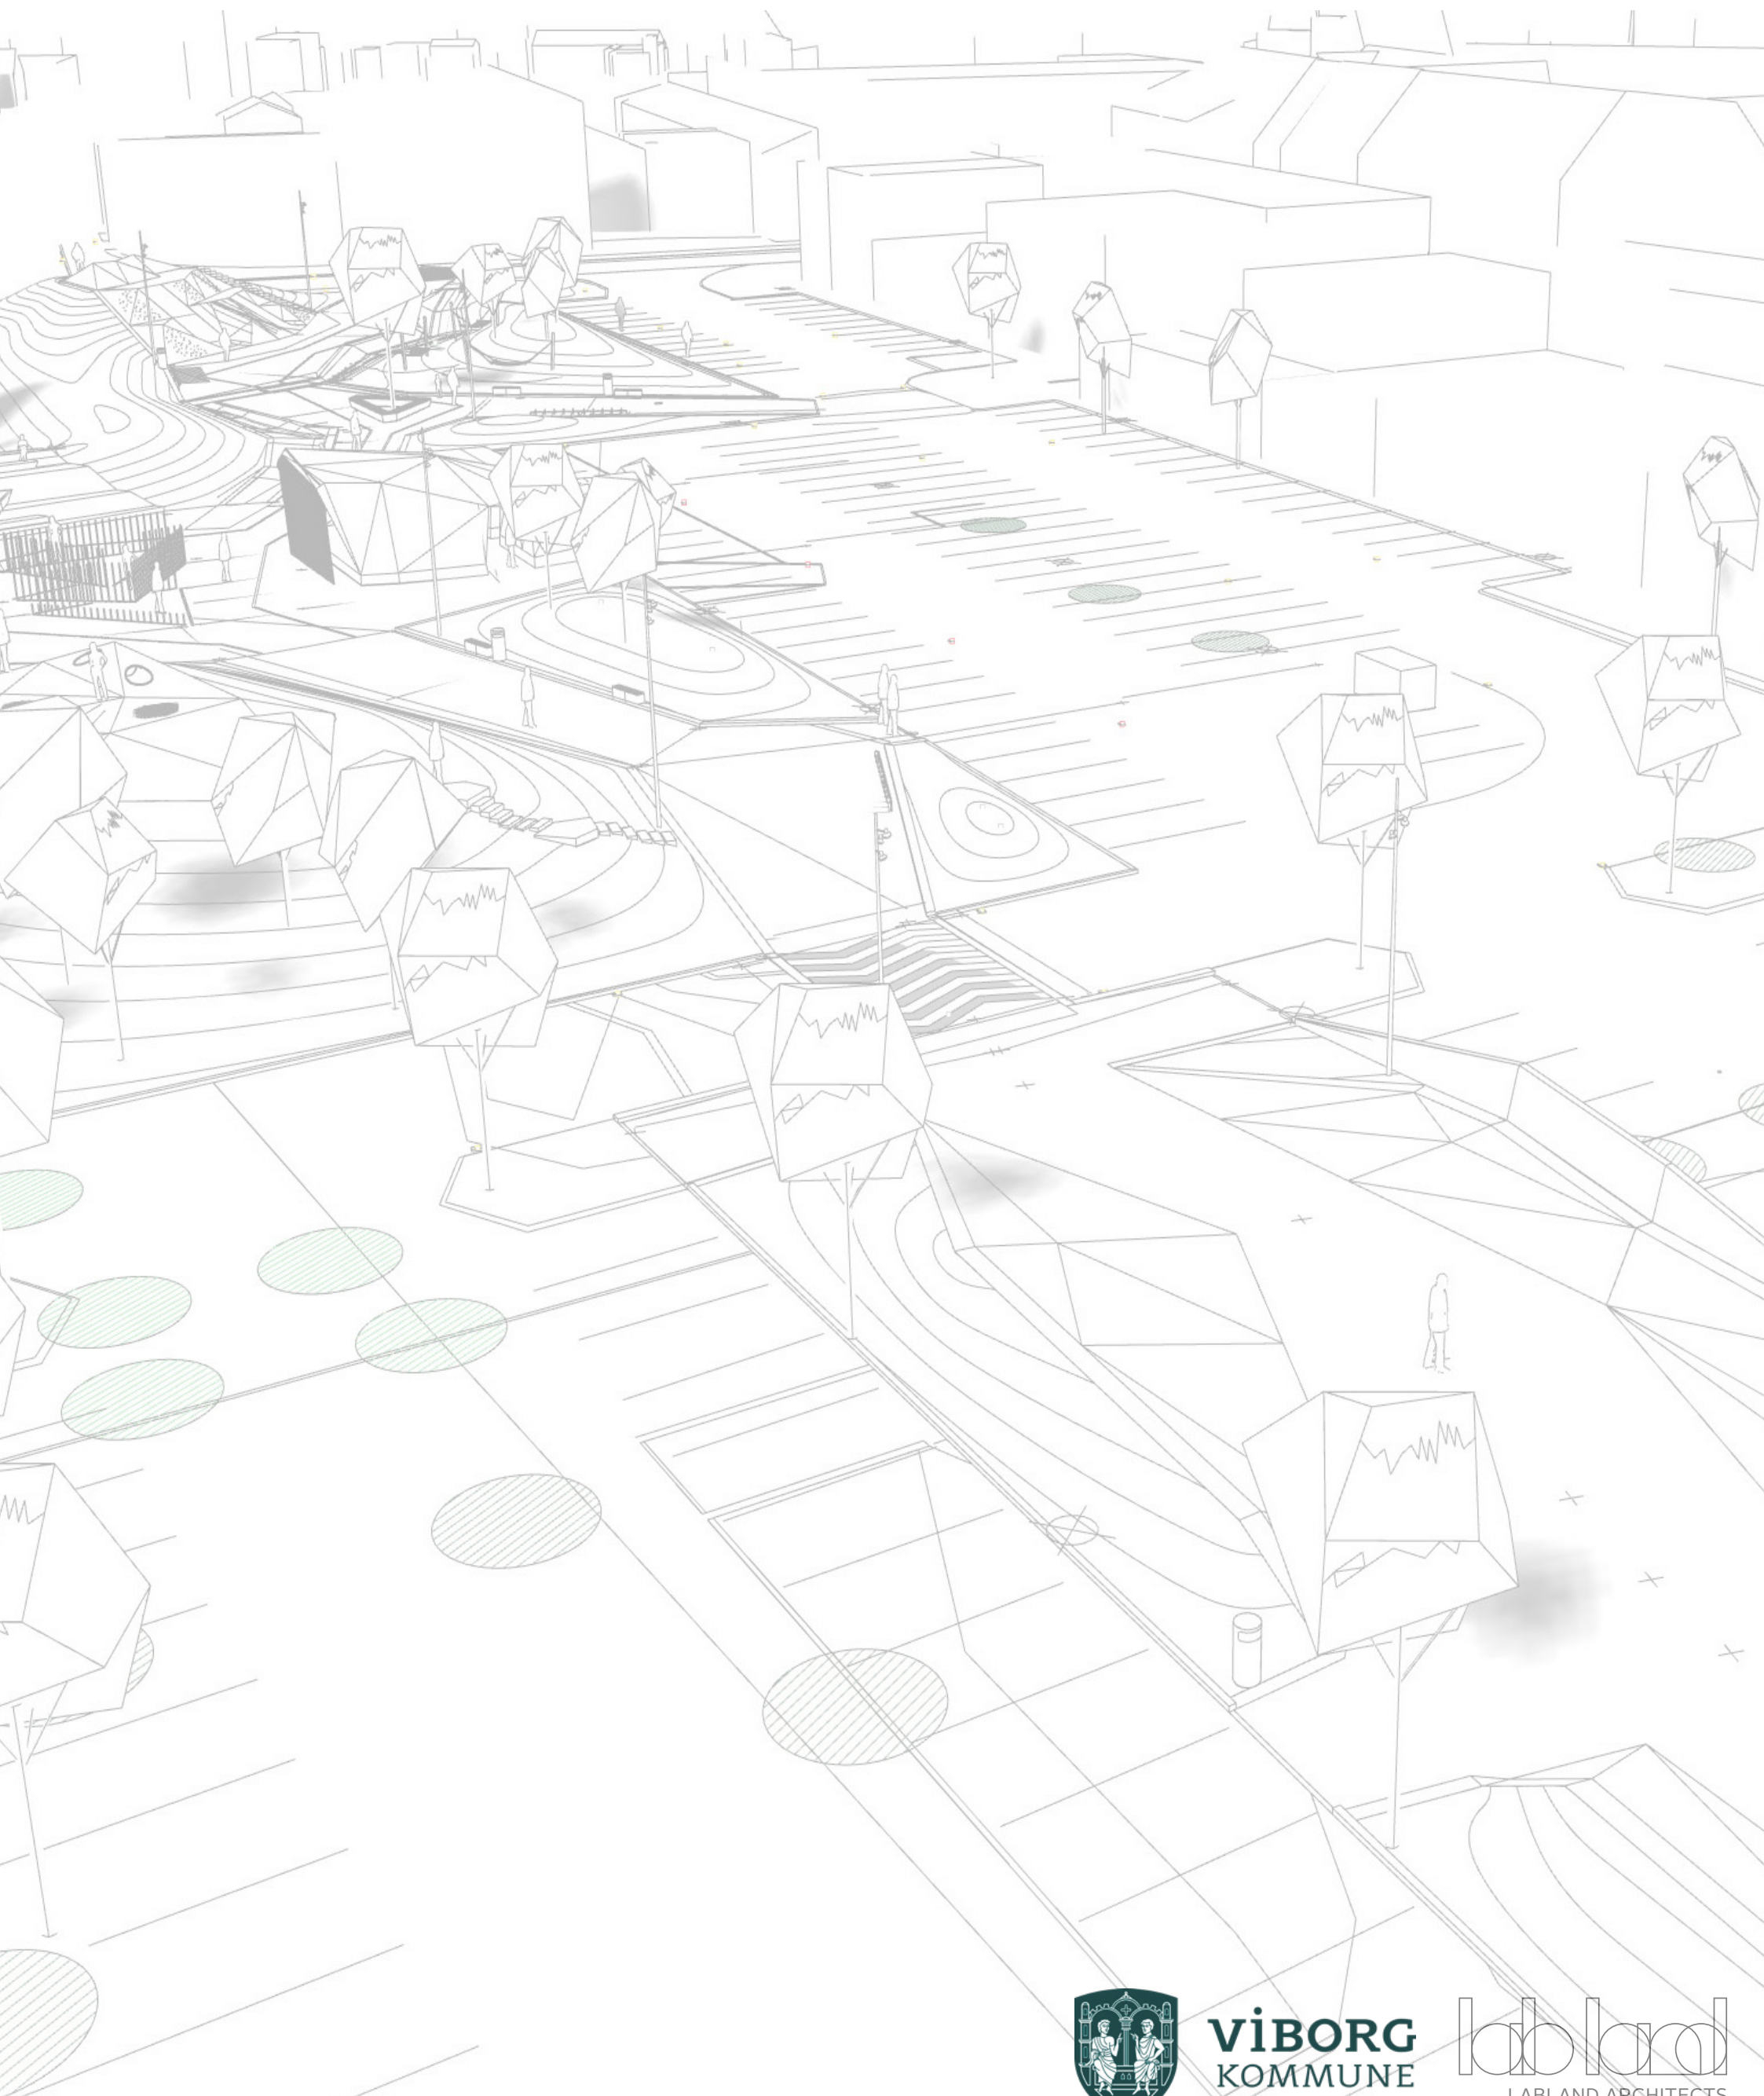

VIBORG
KOMMUNE

labland
LABLAND ARCHITECTS