


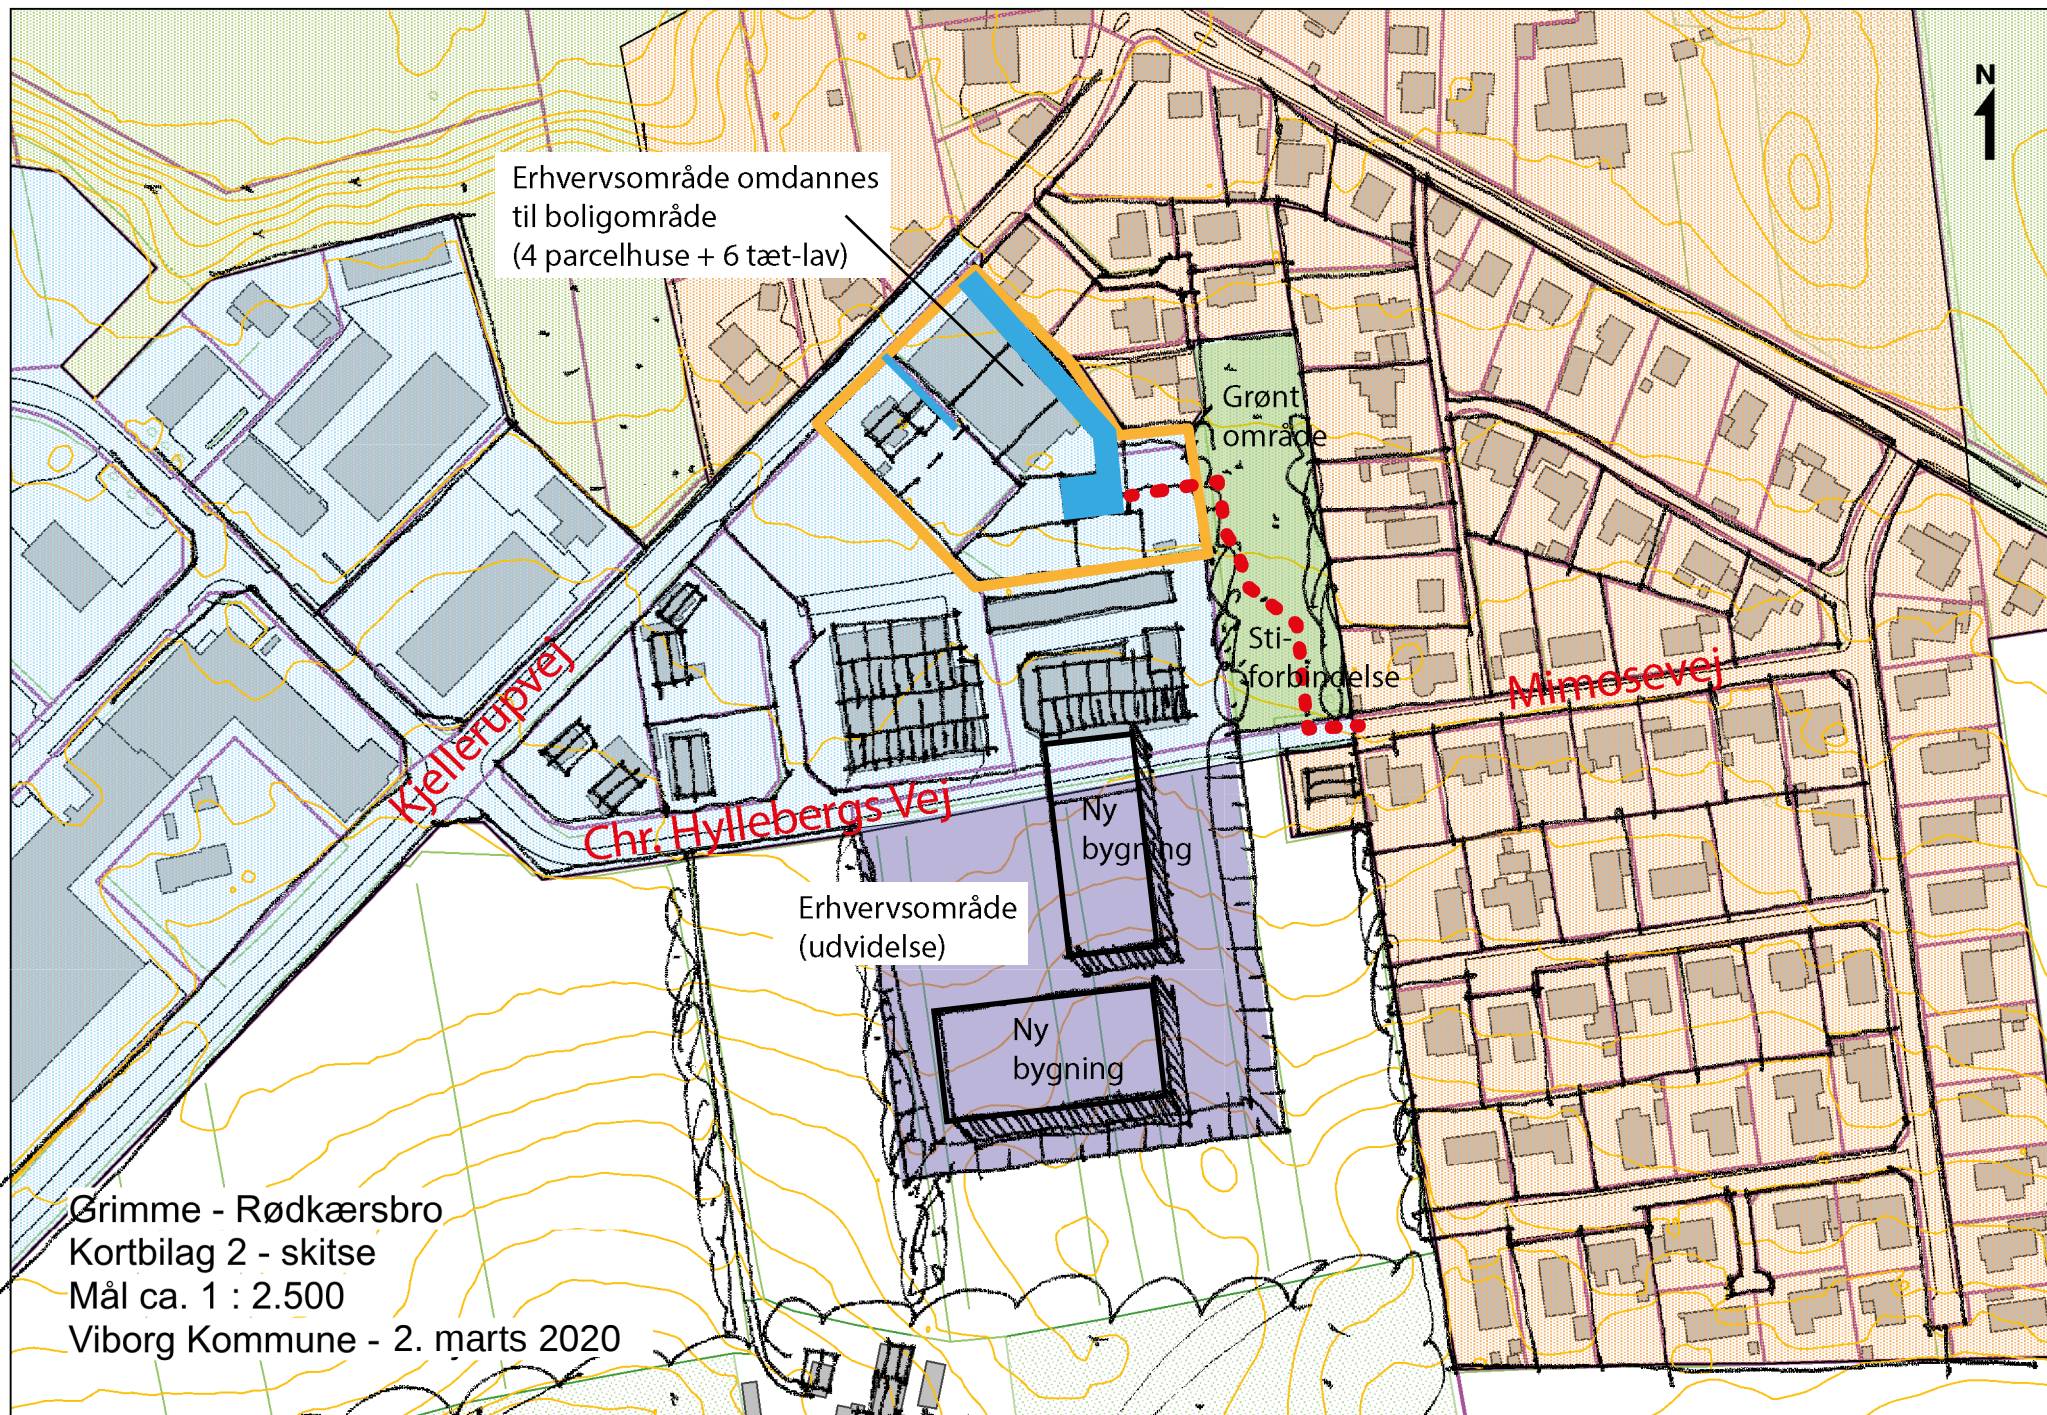

Erhvervsområde omdannes
til boligområde
(4 parcelhuse + 6 tæt-lav)

Grønt
område

Sti-
forbindelse

Kjellerupvej

Chr. Hyllebergs Vej

Mimosevej

Erhvervsområde
(udvidelse)

Ny
bygning

Ny
bygning

Grimme - Rødkærsbro
Kortbilag 2 - skitse
Mål ca. 1 : 2.500
Viborg Kommune - 2. marts 2020