


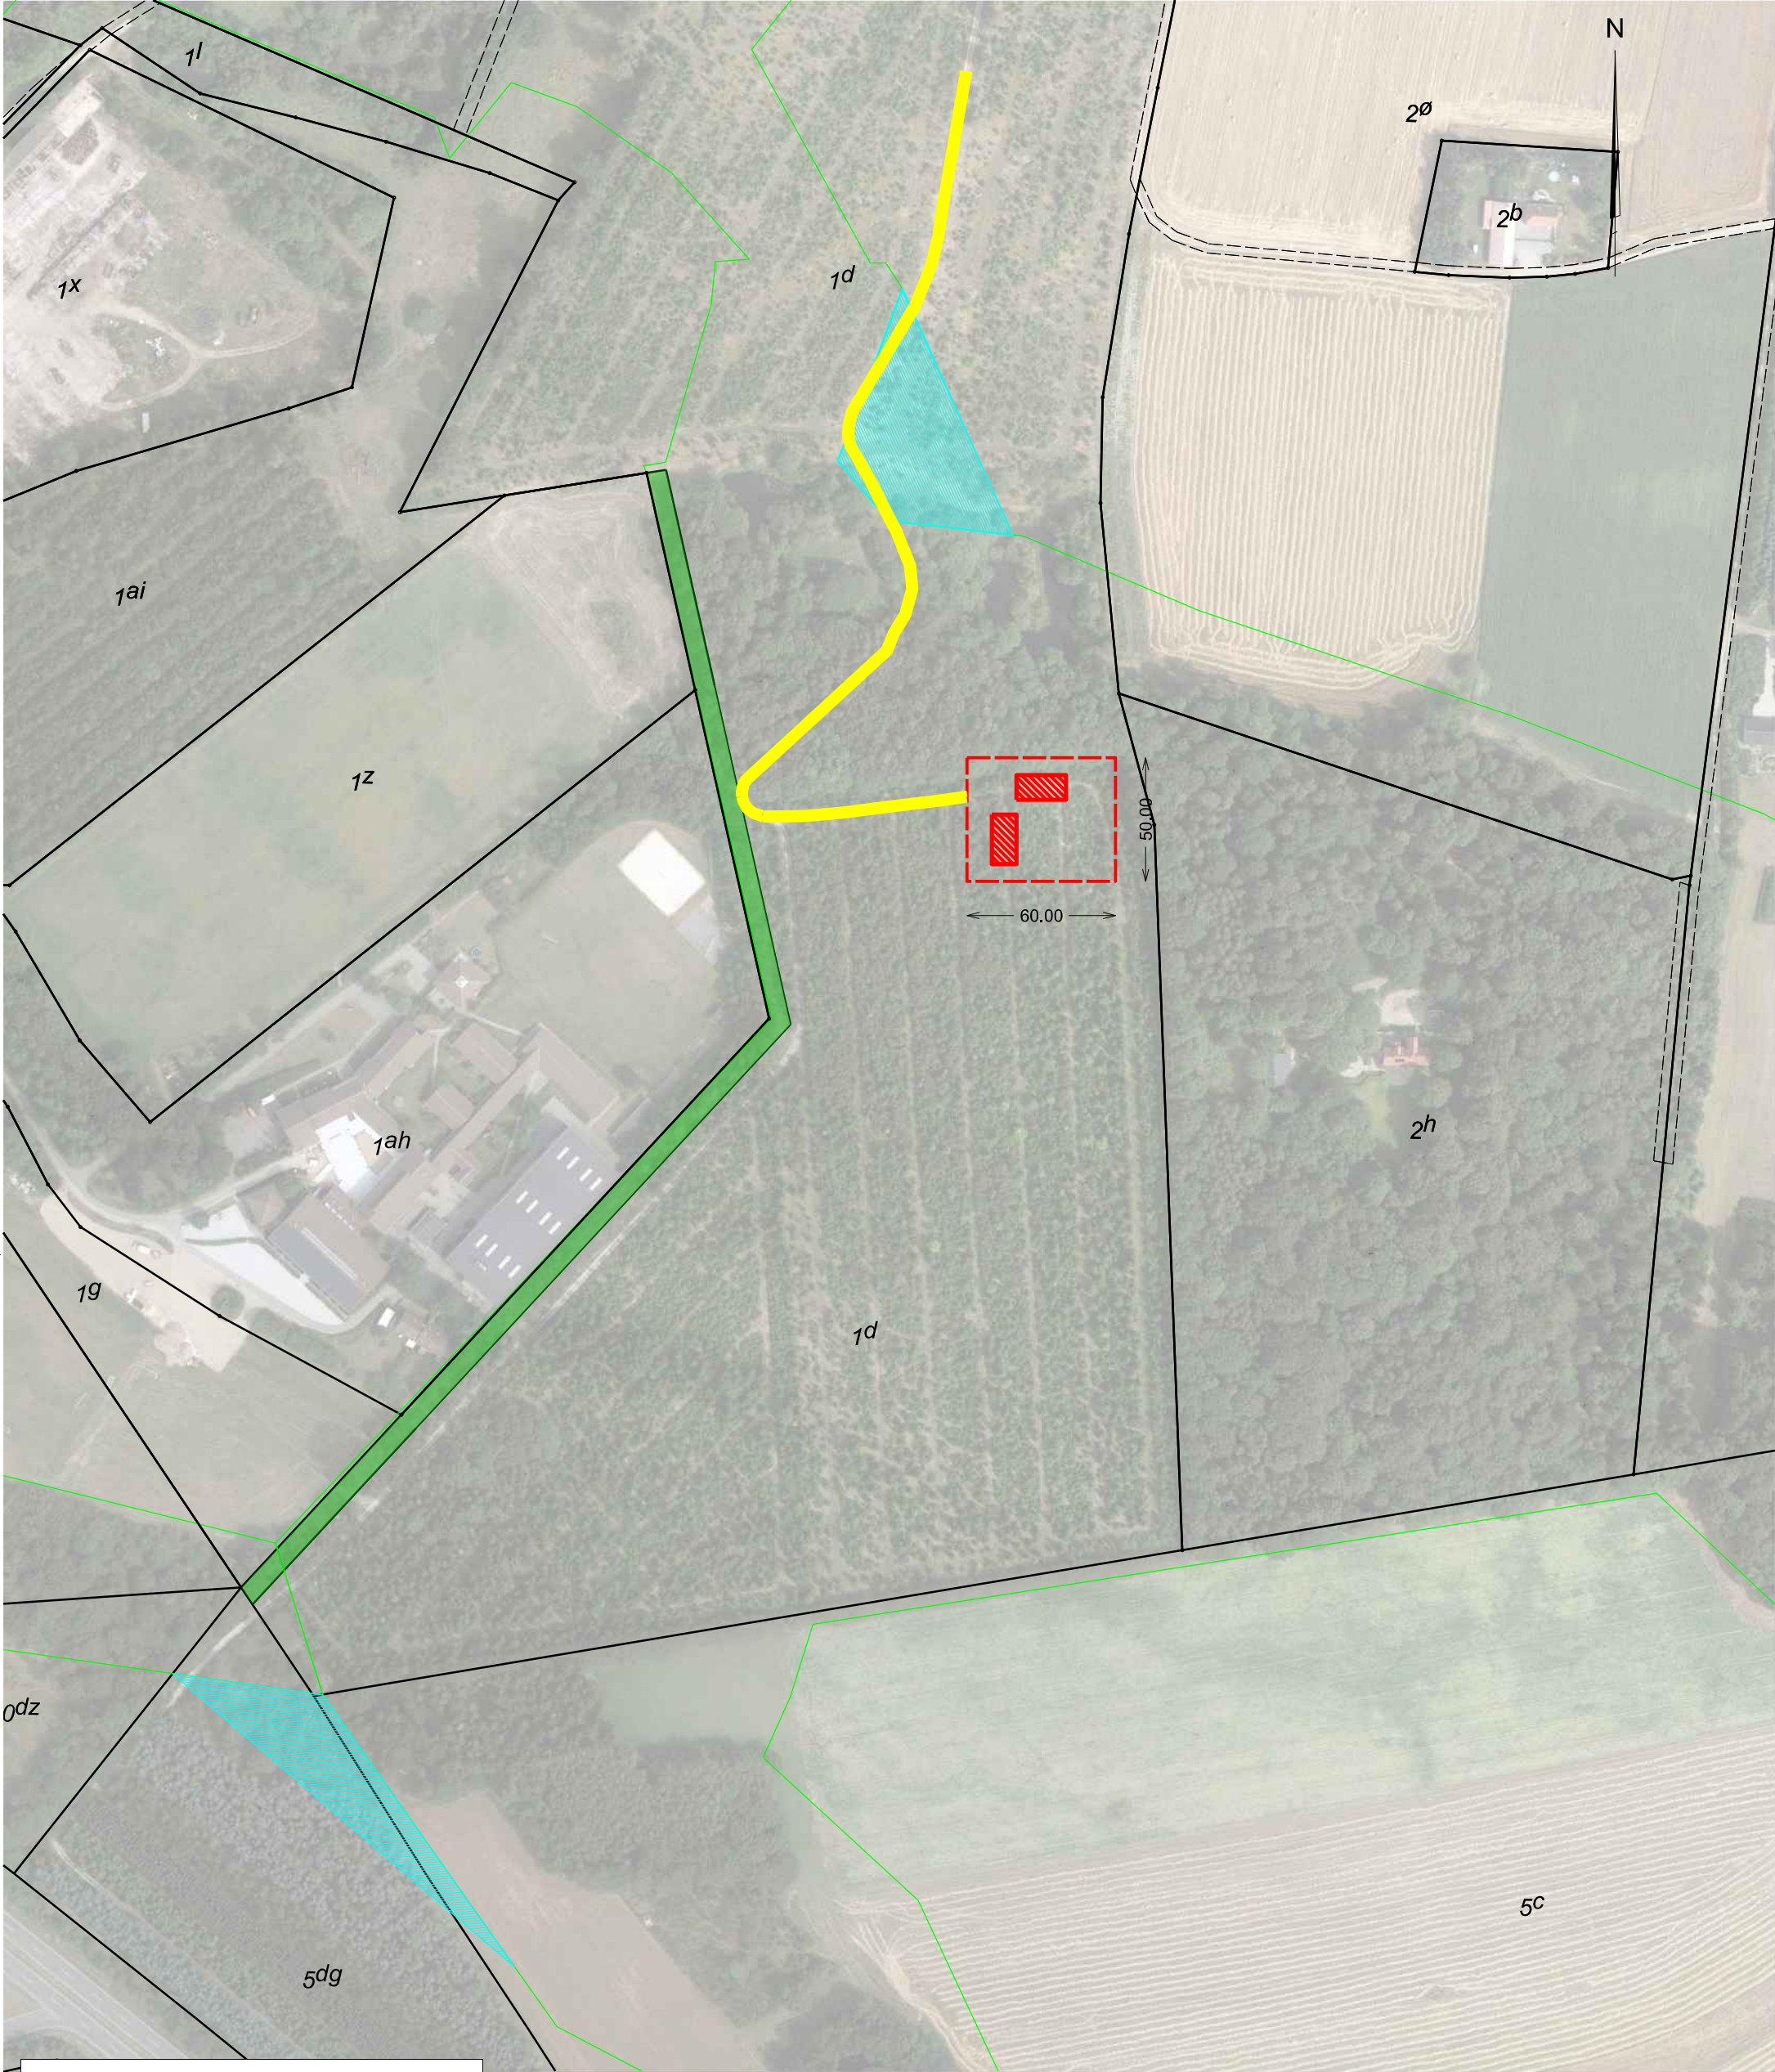

Signaturforklaring

- Bygning
- Byggefelt
- Adgangsvej
- Beplantning (tinglyses)
- Økologiske forbindelseslinier
- Nyt område for Økologiske forbindelseslinier

Dispositionsplan
Matr. nr. 1d Søgårde, Asmild

Søndersøvej 86, 8800 Viborg

Landinspektørfirmaet **LE34** Viborg

Fabrikvej 15
8800 Viborg
+45 8662 6188
viborg@le34.dk
www.le34.dk

LR	SI	SI	07.12.2015
UDF.	KONTROL	GODK.	DATO
S34J	Intet	420 x 297	1:2500
KOORD. SYS.	KOTESYS.	FORMAT	MÅLFORHOLD
1422898	1422898-001-002		2
PROJEKTNR.	TEGNINGSNUMMER		UDG.