


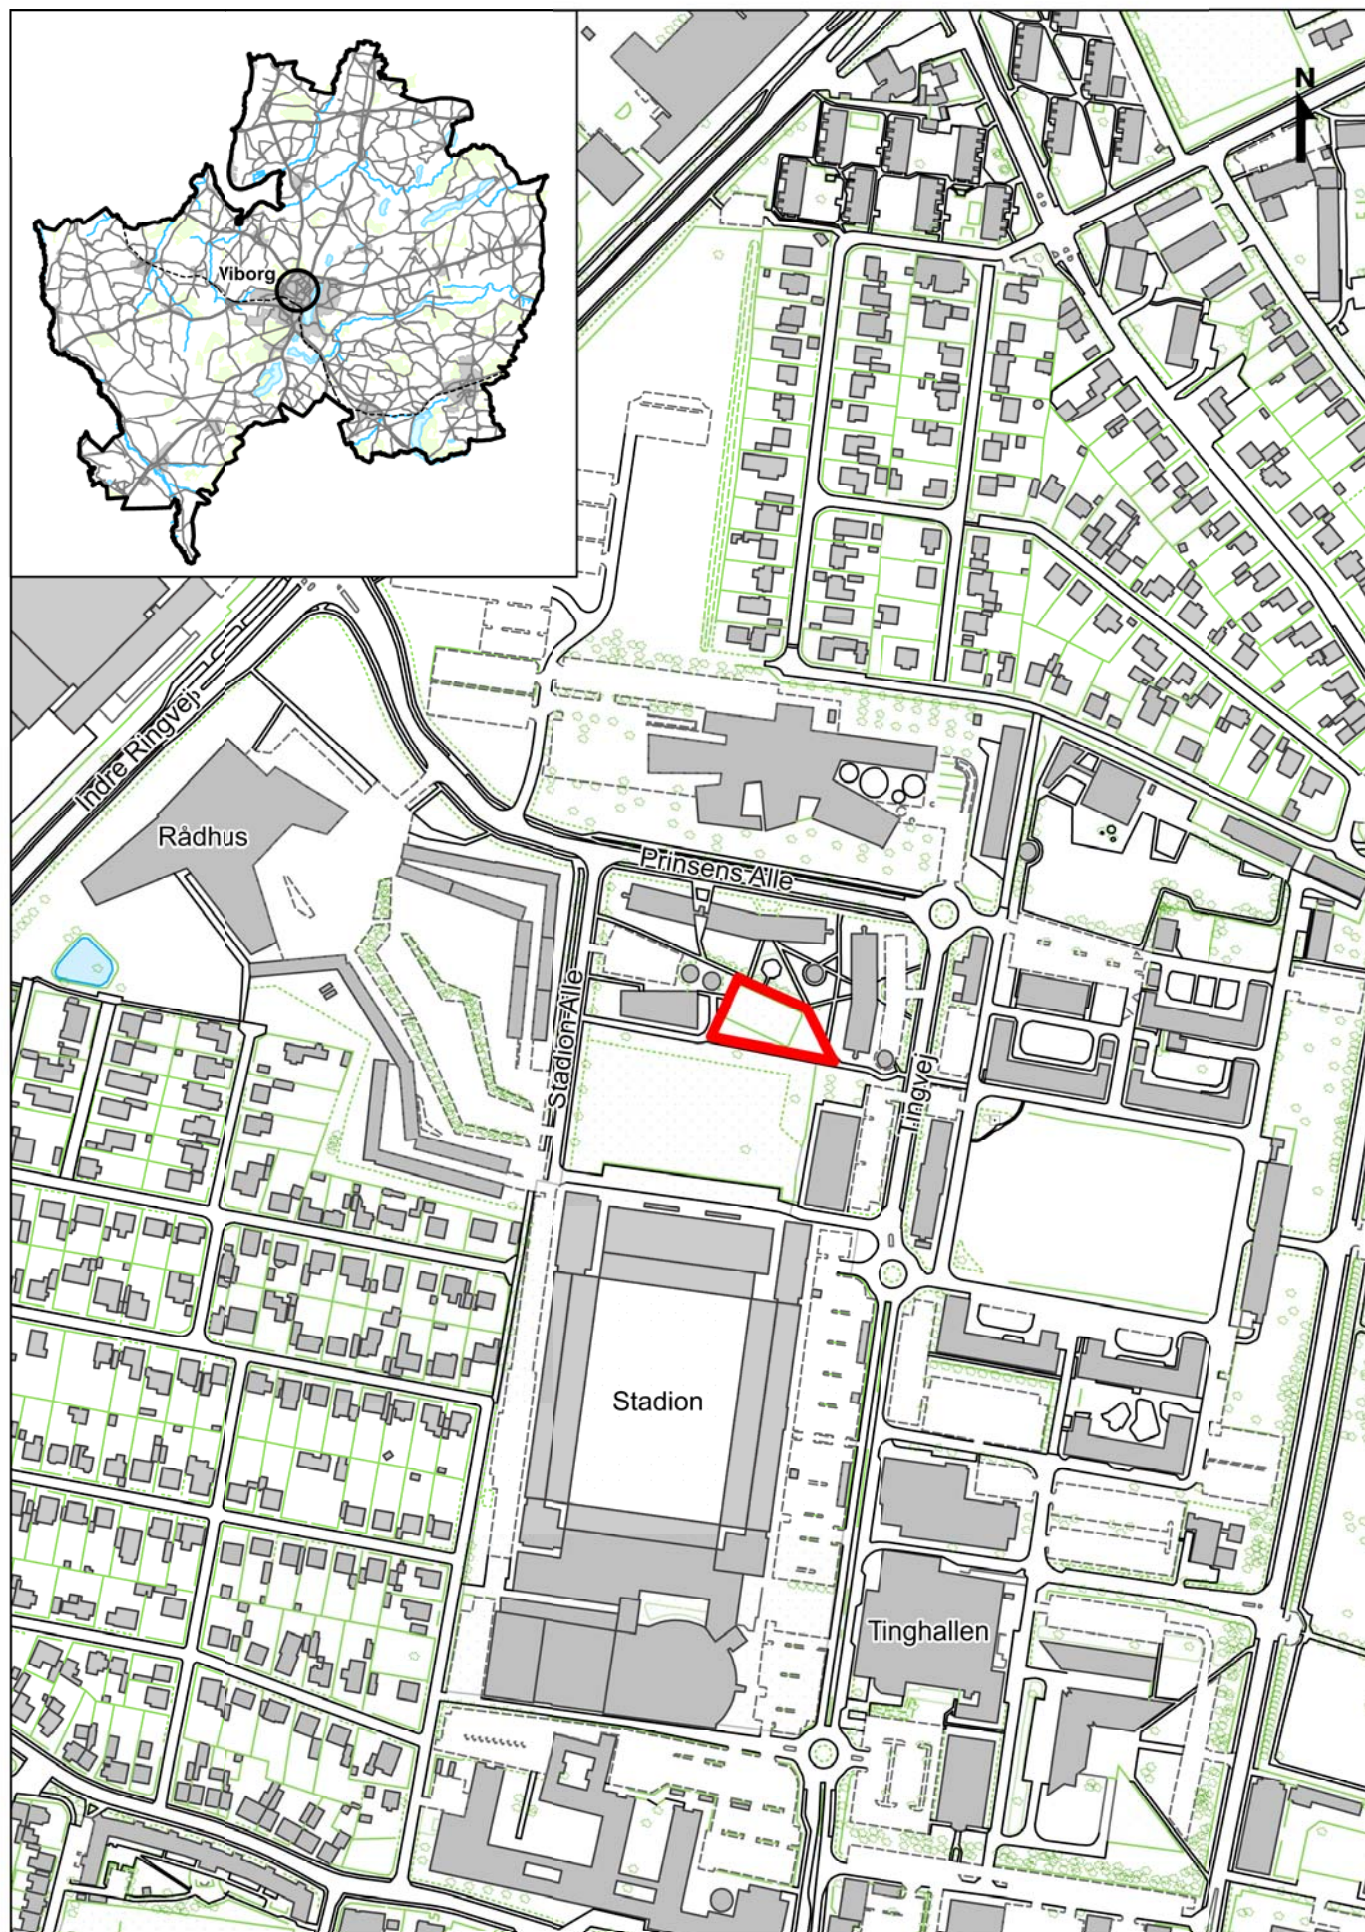

Bilag 1 - Oversigtskort, afdeling 135, Ny bygning ved Camp Logos