


Oversigtskort
Tillæg nr. 30 til Spildevandsplan 2014-2018
Enebærvej og Klintevej i Viborg By

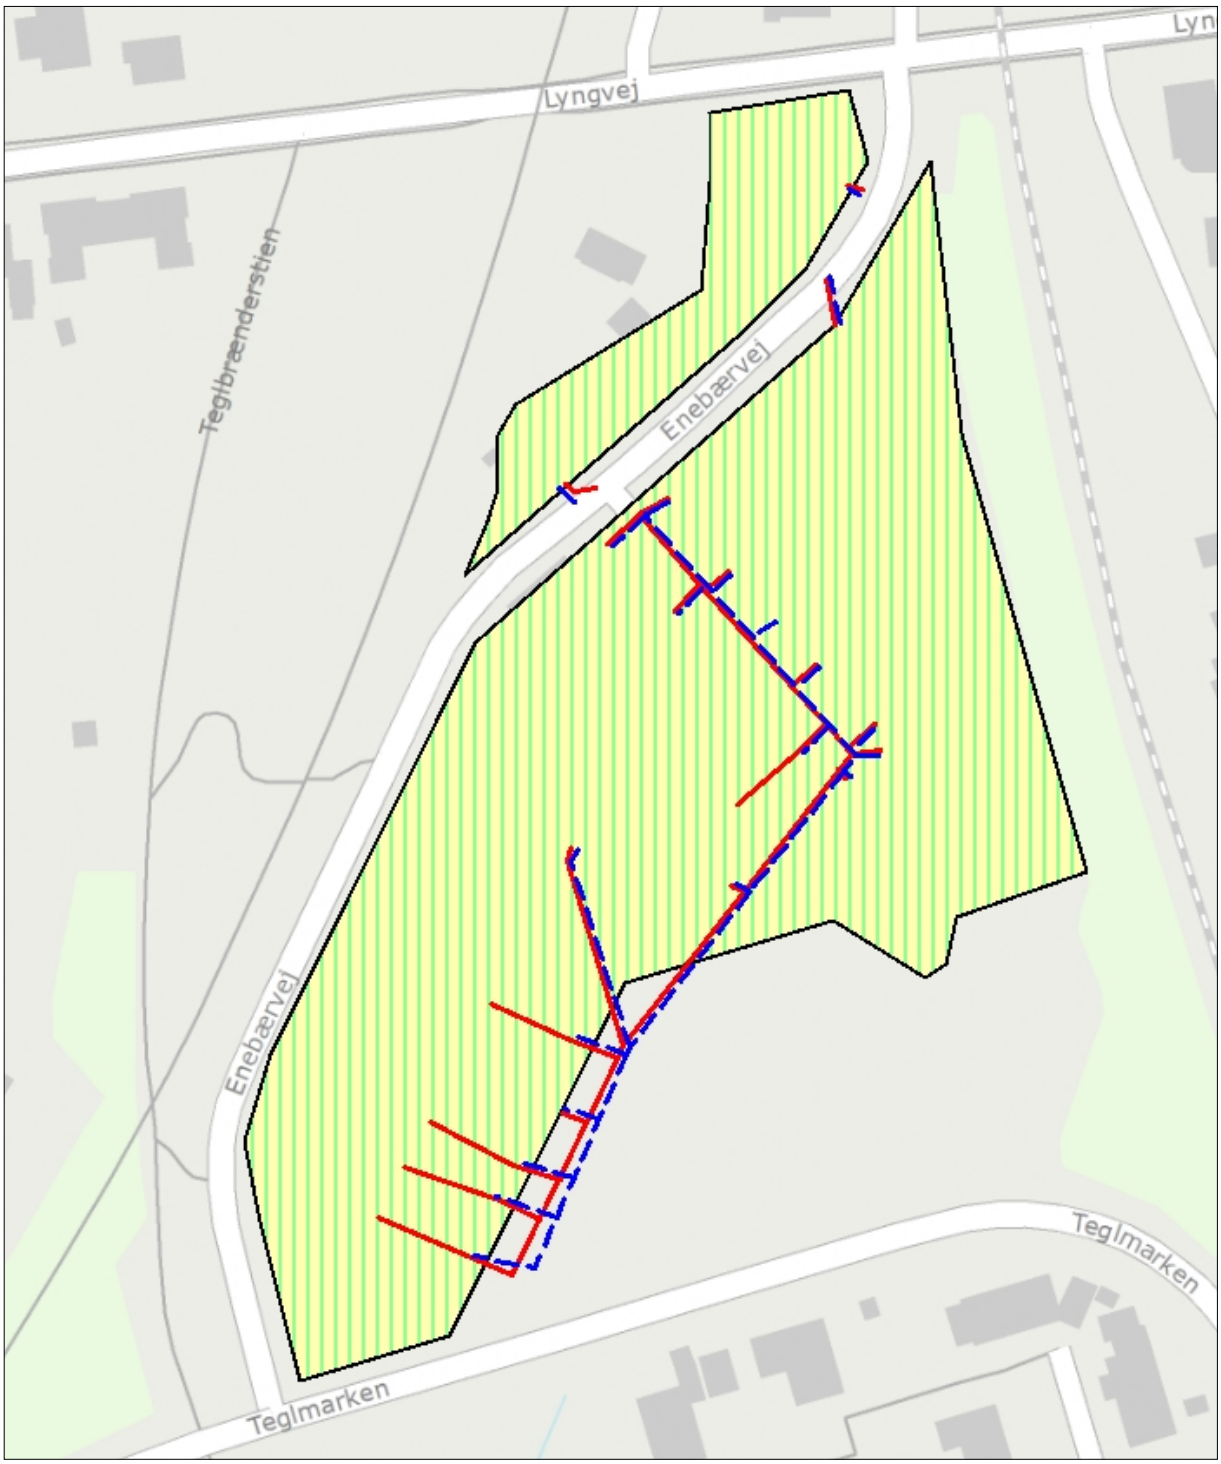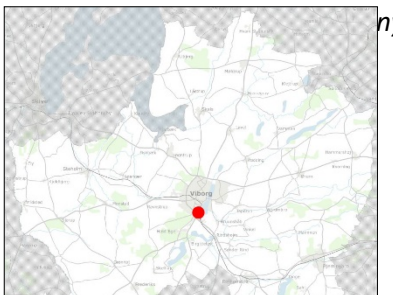

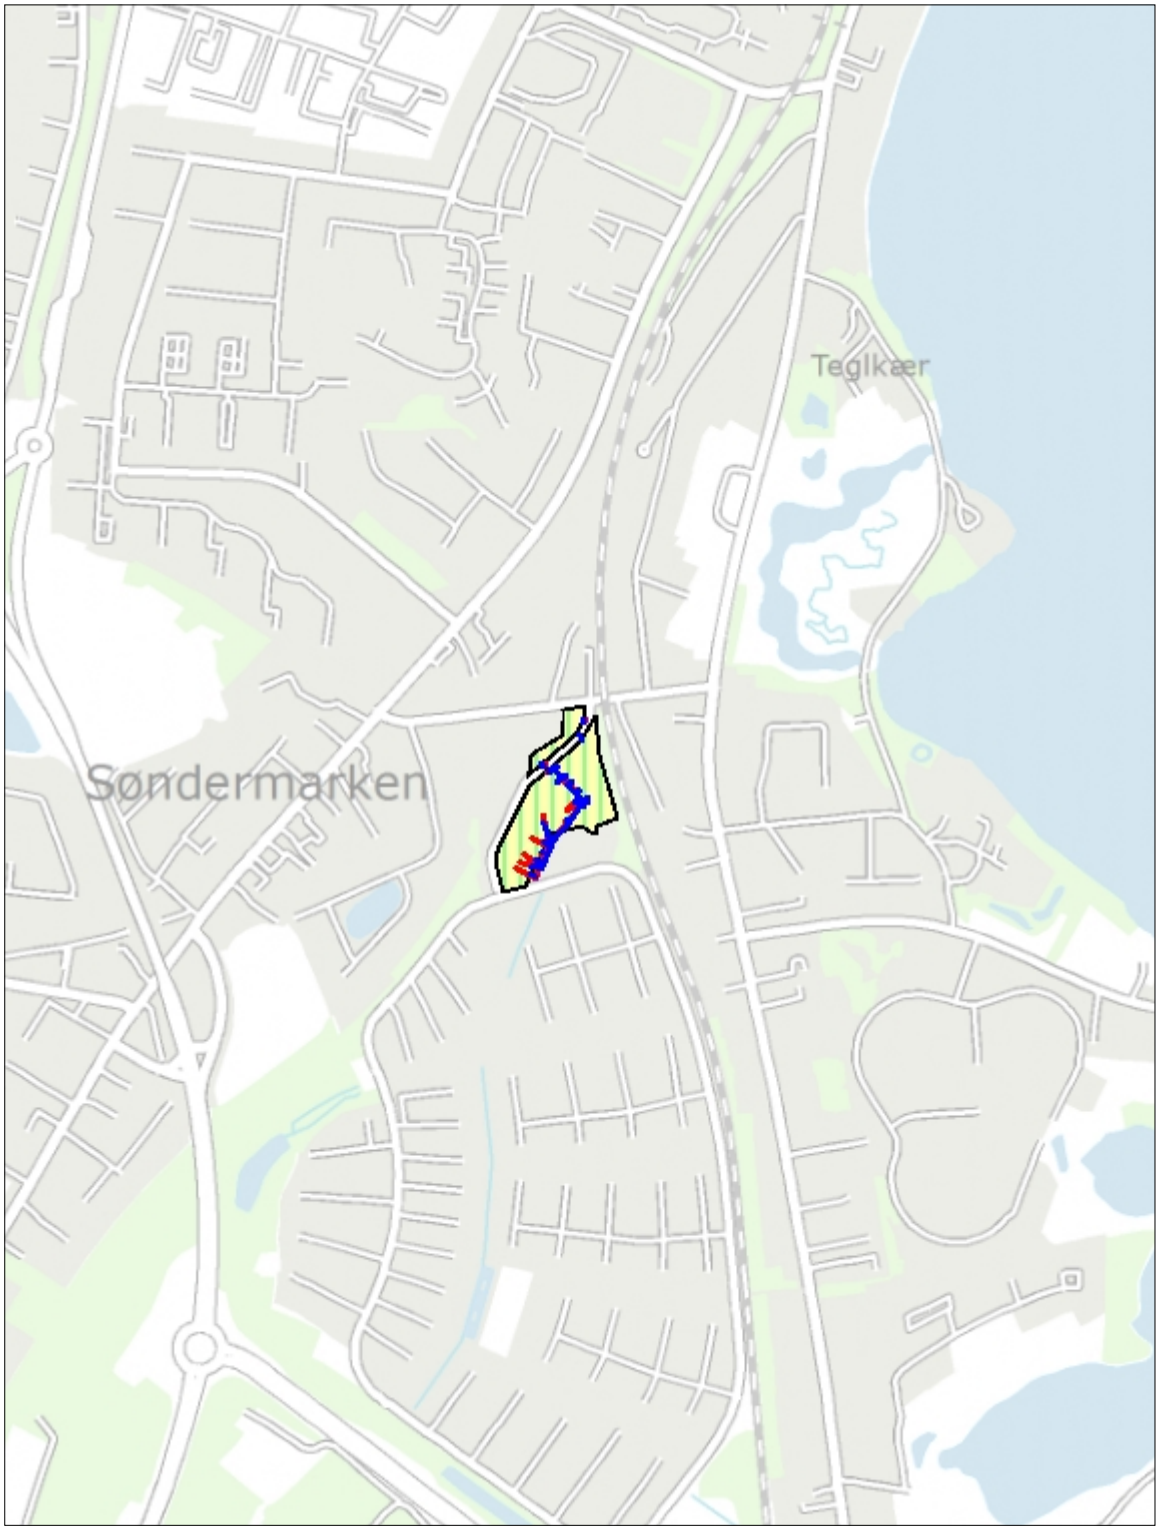

nye spildevandsledninger, mens blå er nye regnvandsledninger.

Bilag 1 til KMU 03-01-2019


Teglkær
Søndermarken