


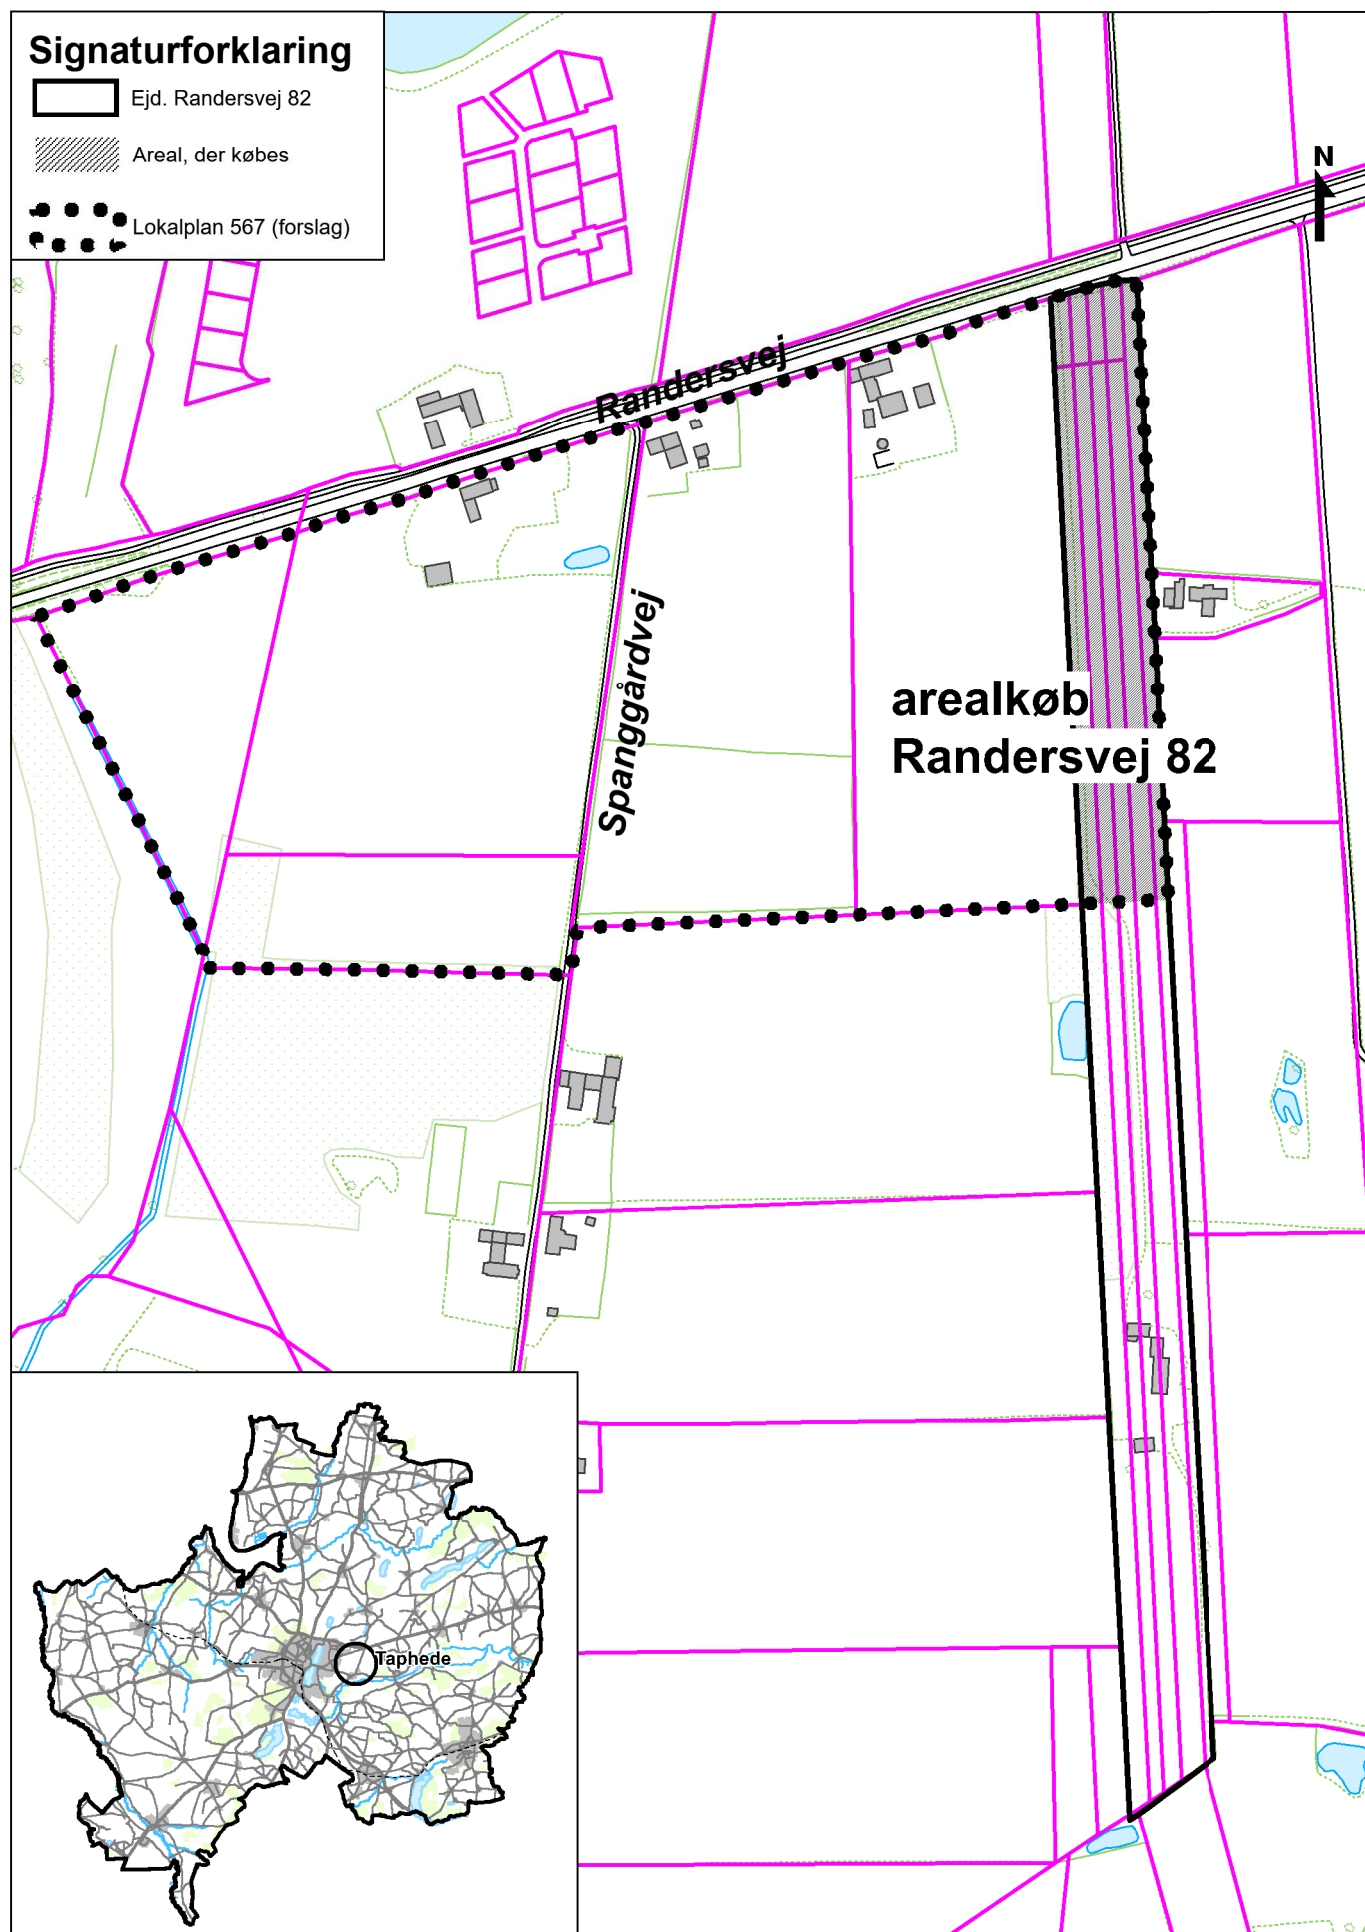

Bilag 1 - Oversigtskort Randersvej 82
Målforhold 1 : 5.000