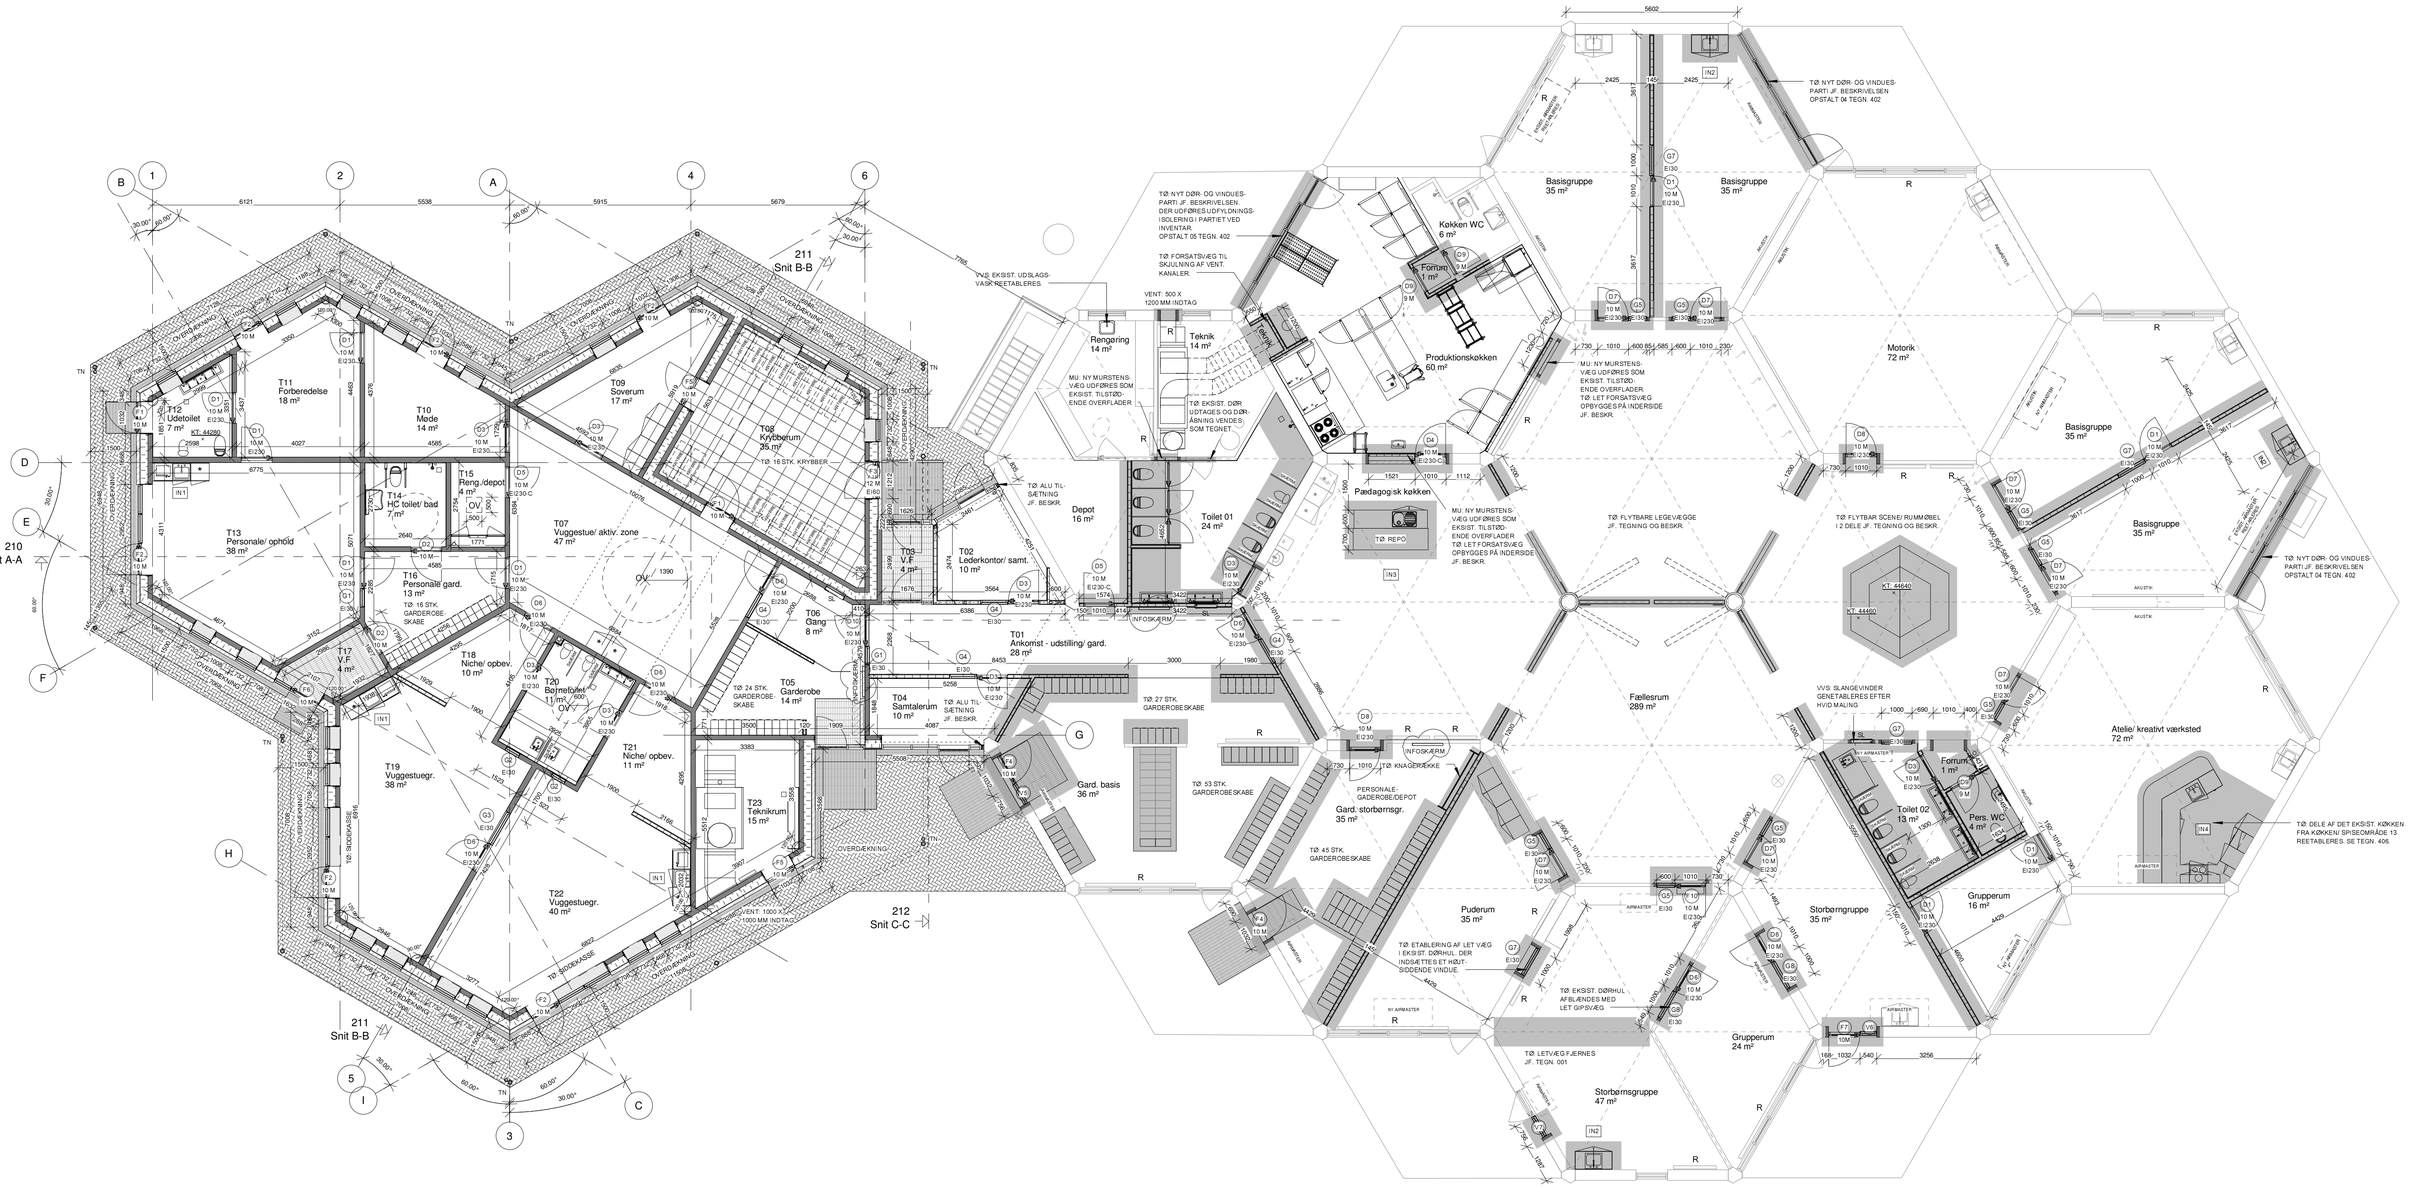

SIGNATURFORKLARING:

VÆGGE:

EKSISTERENDE VÆGGE DER BEVARES

AKUSTIK — EKSISTERENDE AKUSTIK FELTER

(21)1 TUNG YDERVÆG - 524 MM
RH: 108 MM MURSTEN
TØ: 16 MM HULRUM
TØ: 250 MM ISOLERING
RH: 150 MM BETONELEMENT JF. ING.

(21)2 TUNG YDERVÆG - KRYBBERUM - 410 MM
RH: 108 MM MURSTEN
TØ: 130 MM ISOLERING
RH: 150 MM BETONELEMENT JF. ING.

(21)3 TUNG YDERVÆG - KRYBBERUM - 550 MM
RH: 108 MM MURSTEN
TØ: 280 MM ISOLERING
RH: 150 MM BETONELEMENT JF. INGENIØR

(21)4 TUNG INDERVÆG - KRYBBERUM - 550 MM
RH: 150 MM BETONELEMENT JF. ING.
RH: 240 MM ISOLERING
RH: 150 MM BETONELEMENT JF. ING.

(21)5 TUNG YDERVÆG, BLÆNDGLAS - 465 MM
TØ: 45 MM ALU OPBYGNING M. BLÆNDGLAS
TØ: 300 MM ISOLERET STÅLSKELET JF. ING.
RH: 150 MM BETONELEMENT JF. INGENIØR

(21)6 UDVENDIG ALU FACADEPARTI
TØ: ALU FACADEPARTI JF. BESKR.
TØ: TYKKELSE JF .TEGNING

(22)1 TUNG INDERVÆG - 180 MM
RH: 180 MM BETONELEMENT JF. INGENIØR

(22)2 TUNG INDERVÆG - 150 MM
RH: 150 MM BETONELEMENT JF. ING.

(22)3 LET INDERVÆG - 145 MM
TØ: 2 X 12,5 MM GIPS
TØ: 95 MM STÅLSKELET
TØ: 2 X 12,5 MM GIPS

(22)4 LET INDERVÆG - 120 MM
TØ: 2 X 12,5 MM GIPS
TØ: 70 MM STÅLSKELET
TØ: 2 X 12,5 MM GIPS

SKÆRM — **(22)5 LET SKÆRMVÆG - 25 MM**
TØ: 25 MM SKÆRMVÆG IHT. BESKRIVELSEN

OMBYGNINGSMARKERING

EKSIST. VÆGGE HVORI DER UDFØRES MUR-ÆNDRINGER. DER UDFØRES FORTANDING VED TILSLUTNING OG FALSE.

BJÆLKEMARKERING

GA: SOKKELAFFUGTER

TØ: NEDHÆNGTE FASTE GIPSLOFTER INKL. GIPSSKØRTER PÅ FRIE SIDER JF. SNITTEGNINGER

SANITET:

EKS: BRUSEARMATUR
EKS: GULVMONTERET HC TOILET MED OPKLAPPELIGE ARMSTØTTER
EKS: HC HÅNDVASK
EKS: HÅNDVASK I FÆLLESRUM
EKS: HÅNDVASK
EKS: DRIKKEPOST
EKS: UDSLAGSVASK

VVS: BRUSEARMATUR
VVS: HÅNDVASK
VVS: GULVMONTERET TOILET
VVS: BØRNETOILET
VVS: SÆBEDISPENSER
VVS: GULVMONTERET HC TOILET MED OPKLAPPELIGE ARMSTØTTER
VVS: HC HÅNDVASK
VVS: HC BRUSESÆDE
VVS: KØKKEN STÅL HÅNDVASK
VVS: PORCELÆNS VASKERENDE MED TILHØRENDE VASKE-ARMATUR

SANITET IHT. INGENIØR BESKRIVELSE

DØRE OG VINDUER:

EKS: EKSISTERENDE DØR
EKS: EKSISTERENDE VINDUE
TØ: NY DØR, BRAND, LYD OG TYPE NUMMER JF. PLANTEGNING.
TØ: NYT INDV. VINDUE, BRAND, LYD OG TYPE NUMMER JF. PLANTEGNING.
TØ: NYT UDV. VINDUE, TYPE NUMMER JF. PLANTEGNING.
TØ: VINDUESBUNDSTYKKE JF. BESKRIVELSE.
GA: 2 X 2 M SKRIDSIKRE STÅLRISTE VED DØRE FOR NIVEAUFRI ADGANG.

INVENTAR:

EKS: GARDEROBESKAB
EKS: HØJSKAB
EKS: KØLE/FRYSE SKAB
EKS: PUSLEBORD
EKS: UNDERSKABE I FÆLLESRUM
TØ: HØJSKAB JF. BESKRIVELSE.
VVS: NYT KØLE/FRYSE SKAB JF. BESKR.
VVS: LEVERING OG MONTERING AF PUDSLEBORDE JF. BESKRIVELSE.
TØ: GARDEROBESKAB JF. BESKRIVELSE
TØ: THE-KØKKEN JF. BESKR. I TILBYGNING
TØ: THE-KØKKEN JF. BESKR. I OMBYGNING

OVENLYS:

EKS: OVENLYS
TØ: OVENLYS

TEKNISKE INSTALLATIONER

R — EKS: EKSISTERENDE RADIATOR.
EKS: EKSISTERENDE VENTILATIONS-KANALER JF. ING. PROJEKT.
SL — VVS: INDBYGGET SLANGEVINDER JF. ING. PROJEKT.
AIRMASTER — EKS: EKSISTERENDE AIRMASTER DER BEVARES JF. ING. PROJEKT.
TN — VVS: NYT TAGNEDLØB.
NY AIRMASTER — VVS: NY AIRMASTER JF. ING. PROJEKT.

NOTE:

EKSISTERENDE — ALLE EKSISTERNDE BYGNINGSDELE, VINDUER, DØRE, INVENTER O.L ER GRÅTONET.

FREMTIDIGT — ALT FREMTIDIGT ER SORT.

SE ENDVIDERE VEJLEDENDE BESKRIVELSE PÅ TEGNING.

INDV. DØRE OG VINDUER JF. TEGN. 401

UDV. DØRE OG VINDUER JF. TEGN. 402

LOKALISERINGSOVERSIGT

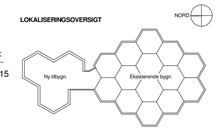

Rev. nr.:	Beskrivelse:	Rev. dato:
A	SIGNATUR FJERNET, NYE RADIATORE IHT ING. INFO SKÆRM FLYTTET OG TILFØJET.	07.05.2015

Hovedprojekt

Fremtidig stueplan

Løgstrup Børnehus — Vordevej 1A, 8831 Løgstrup
Viborg Kommune, Børn og Unge

110 A

Tegnet af:	BM	Sags nummer:	14-013		
Kontrolleret af:	KS	Dato:	20.04.2015	Målestok:	1 : 100

■ **Arkitekt:**	**SKALA Arkitekter A/S**	**Rædersgade 3, 3.sal, 8700 Horsens**	**Tlf: 72488222**
☐ **Ingeniør:**	**Viborg Ingeniørerne A/S**	**Fabrikvej 4, 8800 Viborg**	**Tlf: 86624111**