



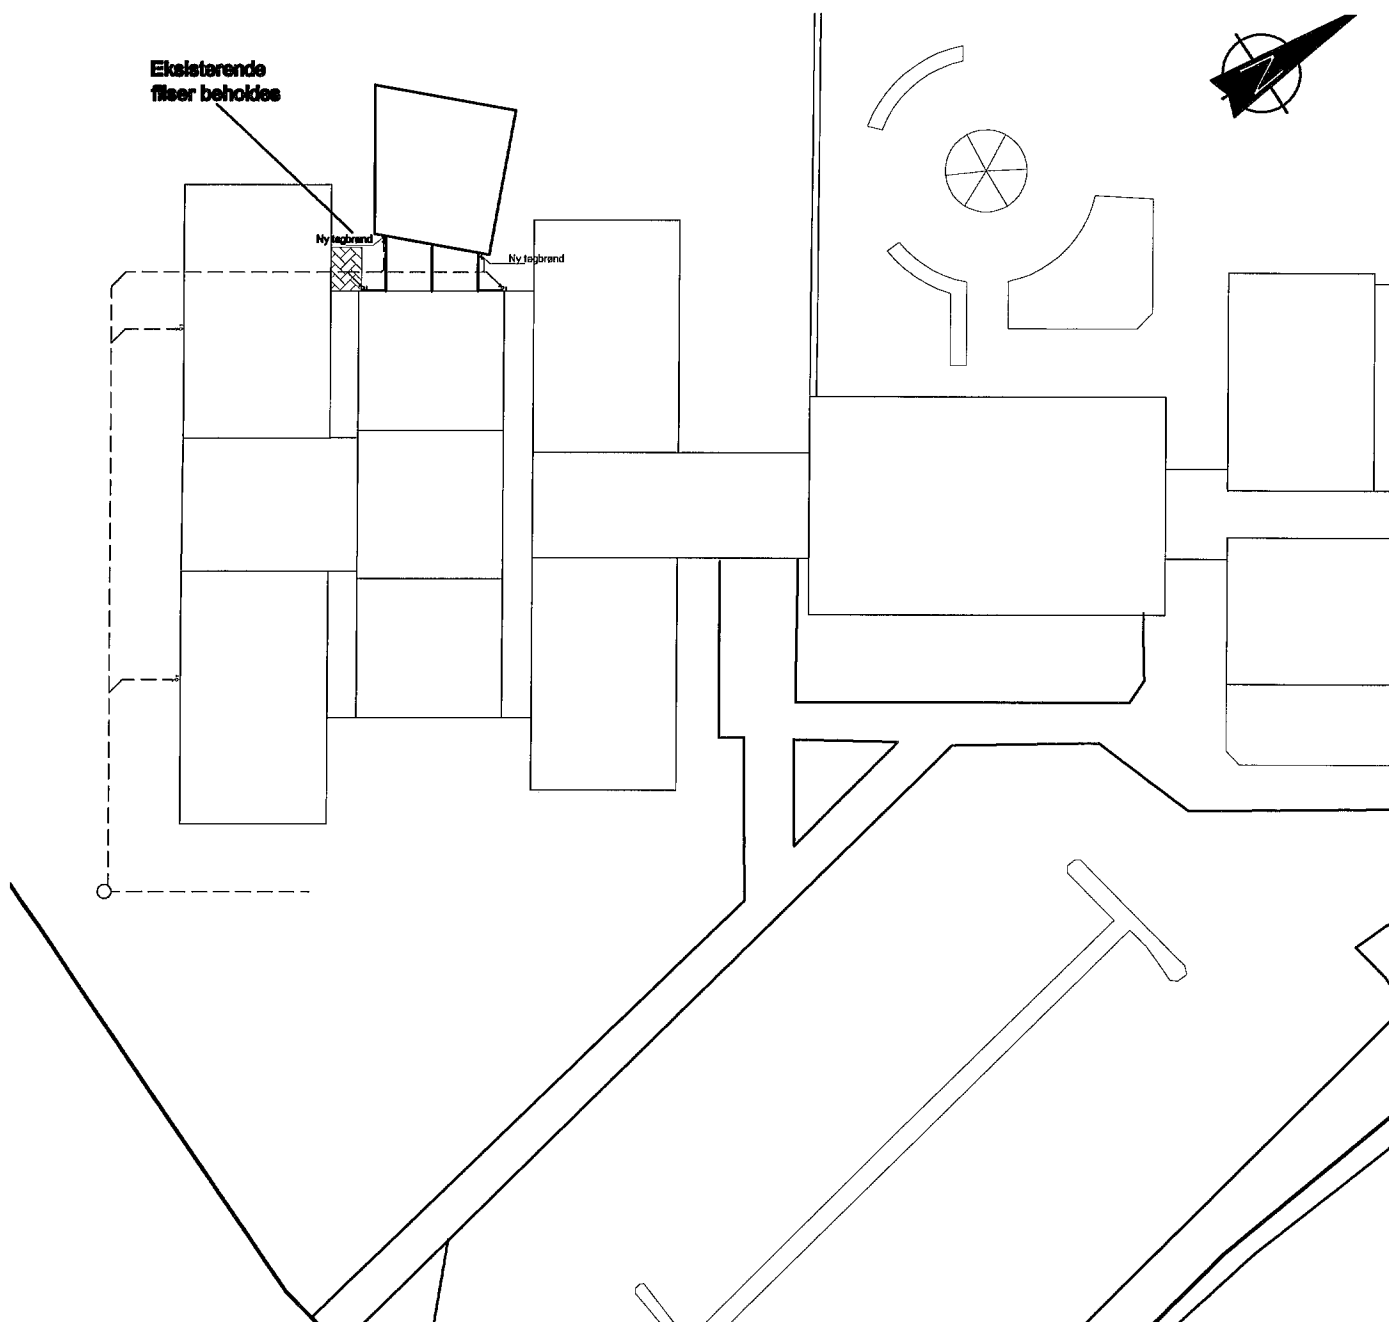

Grund	16785 m ²
Eksisterende bebygget areal	2295 m ²
Tilbygning	110 m ²
Fremtidig bebygget areal	2405 m ²
Bebyggelsesprocent	14 %

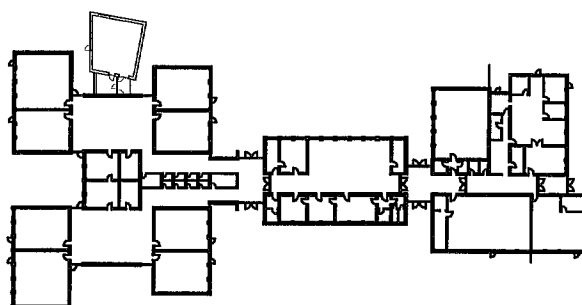


Viborg Kommune

Ejendomme og Energi
Prinsens Allé 5, 8800 Viborg

| ejendomme@viborg.dk
| Tlf.: 87 87 87 87

Sted : Gl. Røddingvej 8, 8830 Tjele - Sødalskolen			
Sag : Tilbygning - Nyt musiklokale			Jr. nr.:
Emne : Fremtidig situationsplan			Tegn. nr.:
Sign: OLZ	Mål: 1:500	Dato: 28.03.2014	Rev:

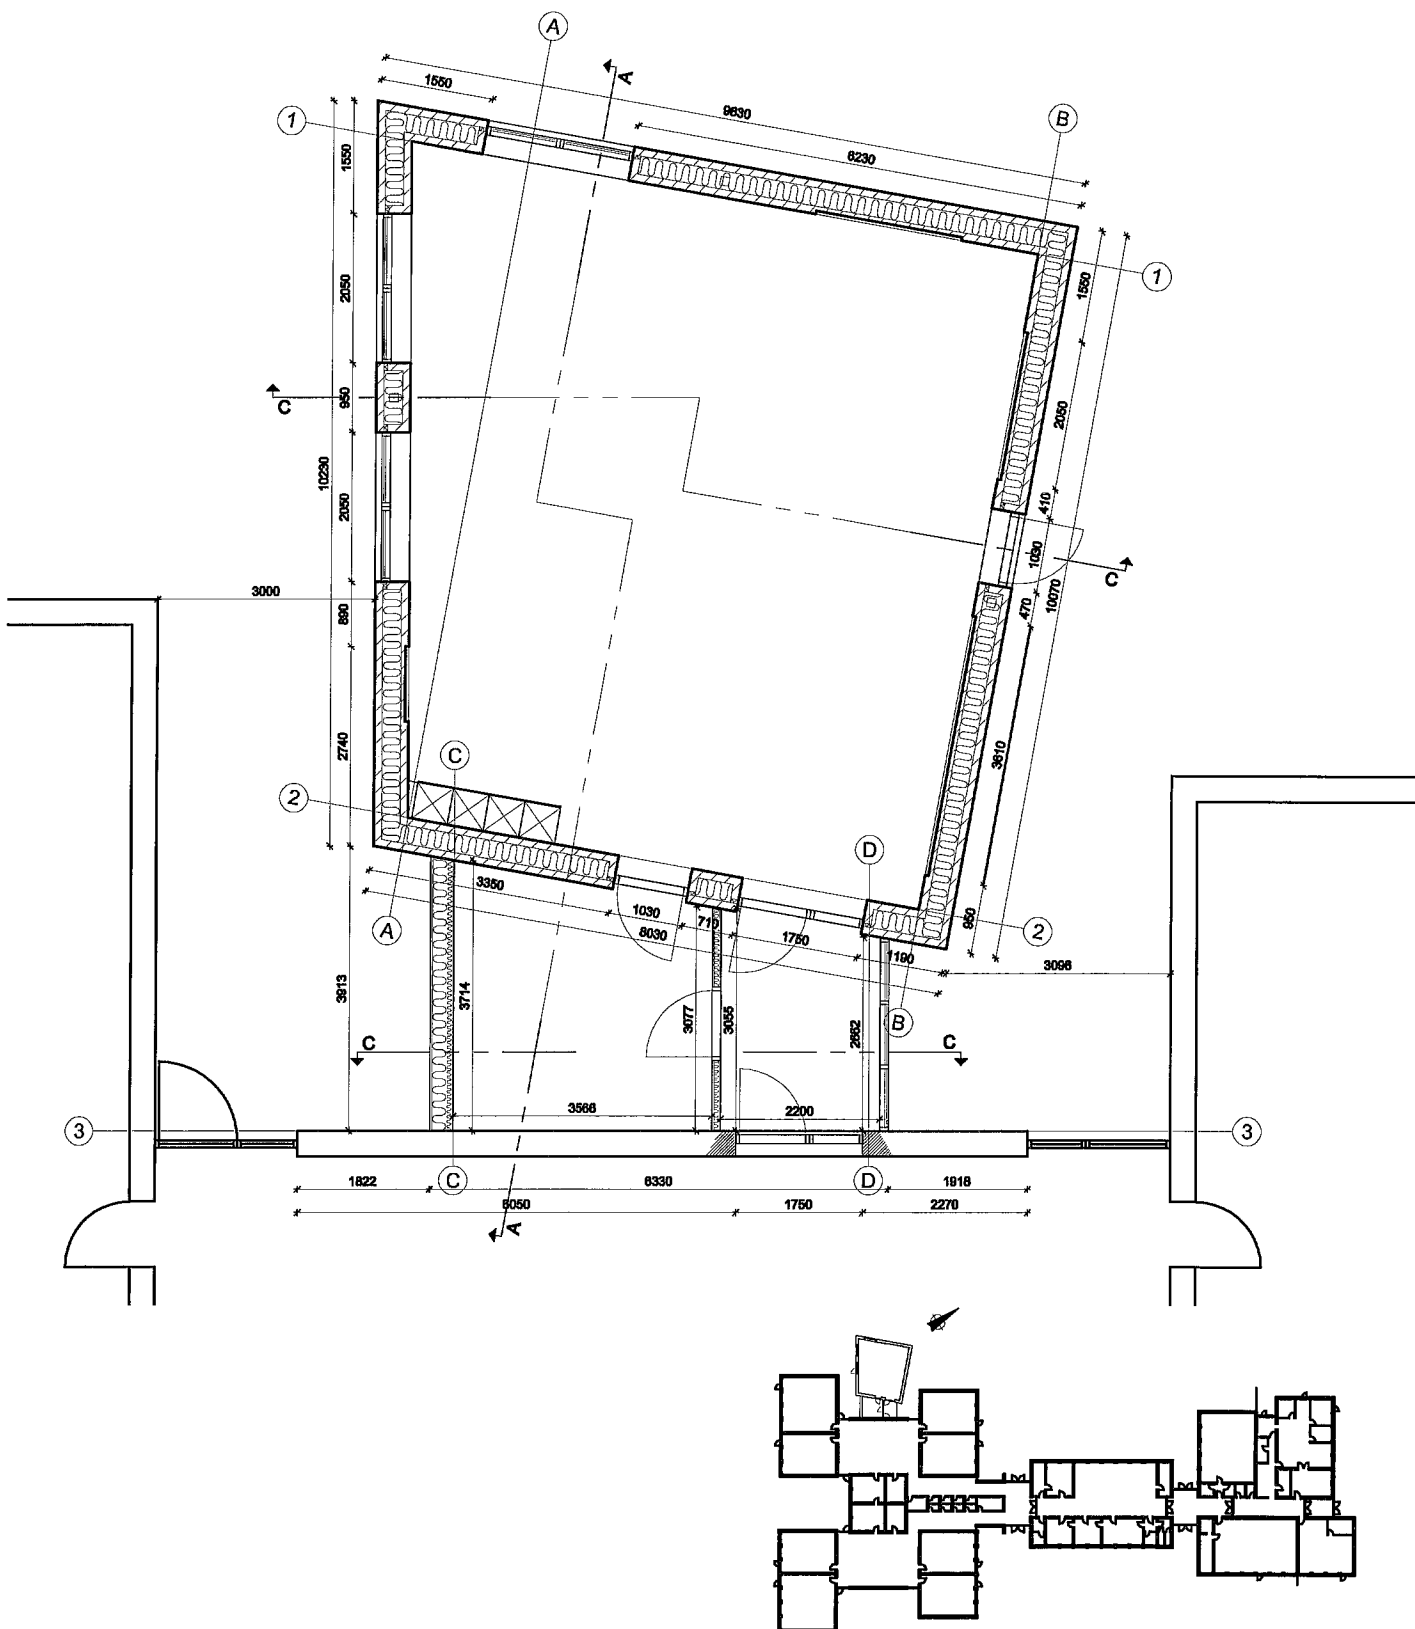

Viborg Kommune

Ejendomme og Energi
Prinsens Alle 5, 8800 Viborg

| ejendomme@viborg.dk
| Tlf.: 87 87 87 87

Sted : Gl. Røddingvej 8, 8830 Tjele - Sødalskolen				
Sag : Tilbygning - Nyt musiklokale				Jr. nr.:
Emne : Fremtidig stueplan				Tegn. nr.:
Sign: OLZ	Mål: 1:100	Dato: 28.03.2014	Rev:	