


NORD

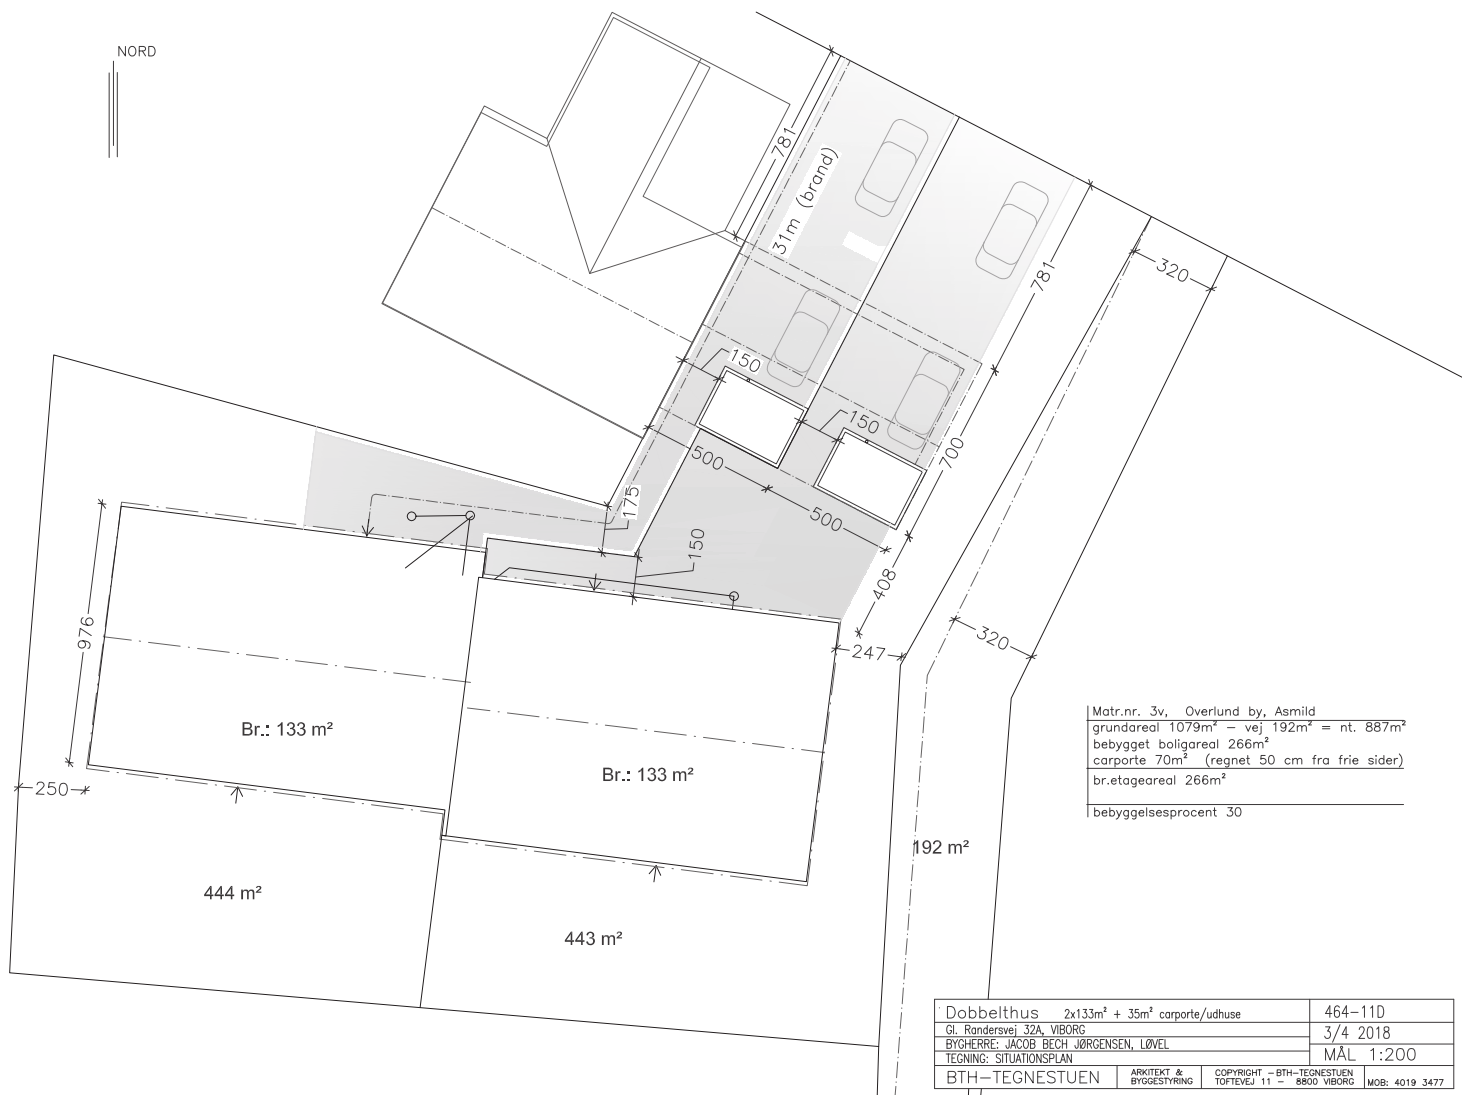

Matr.nr. 3v, Overlund by, Asmild
 grundareal 1079m² - vej 192m² = nt. 887m²
 bebygget boligareal 266m²
 carporte 70m² (regnet 50 cm fra frie sider)
 br.etageareal 266m²
 bebyggelsesprocent 30

Dobbelthus	2x133m² + 35m² carporte/udhuse	464-11D
Gl. Randersvej 32A, VIBORG		3/4 2018
BYGHERRE: JACOB BECH JØRGENSEN, LØVEL		MÅL 1:200
TEGNING: SITUATIONSPLAN		
BTH-TEGNESTUEN	ARKITEKT & BYGGERISNING	COPYRIGHT - BTH-TEGNESTUEN TOPTEVEJ 11 - 8800 VIBORG
		MOB: 4019 3477