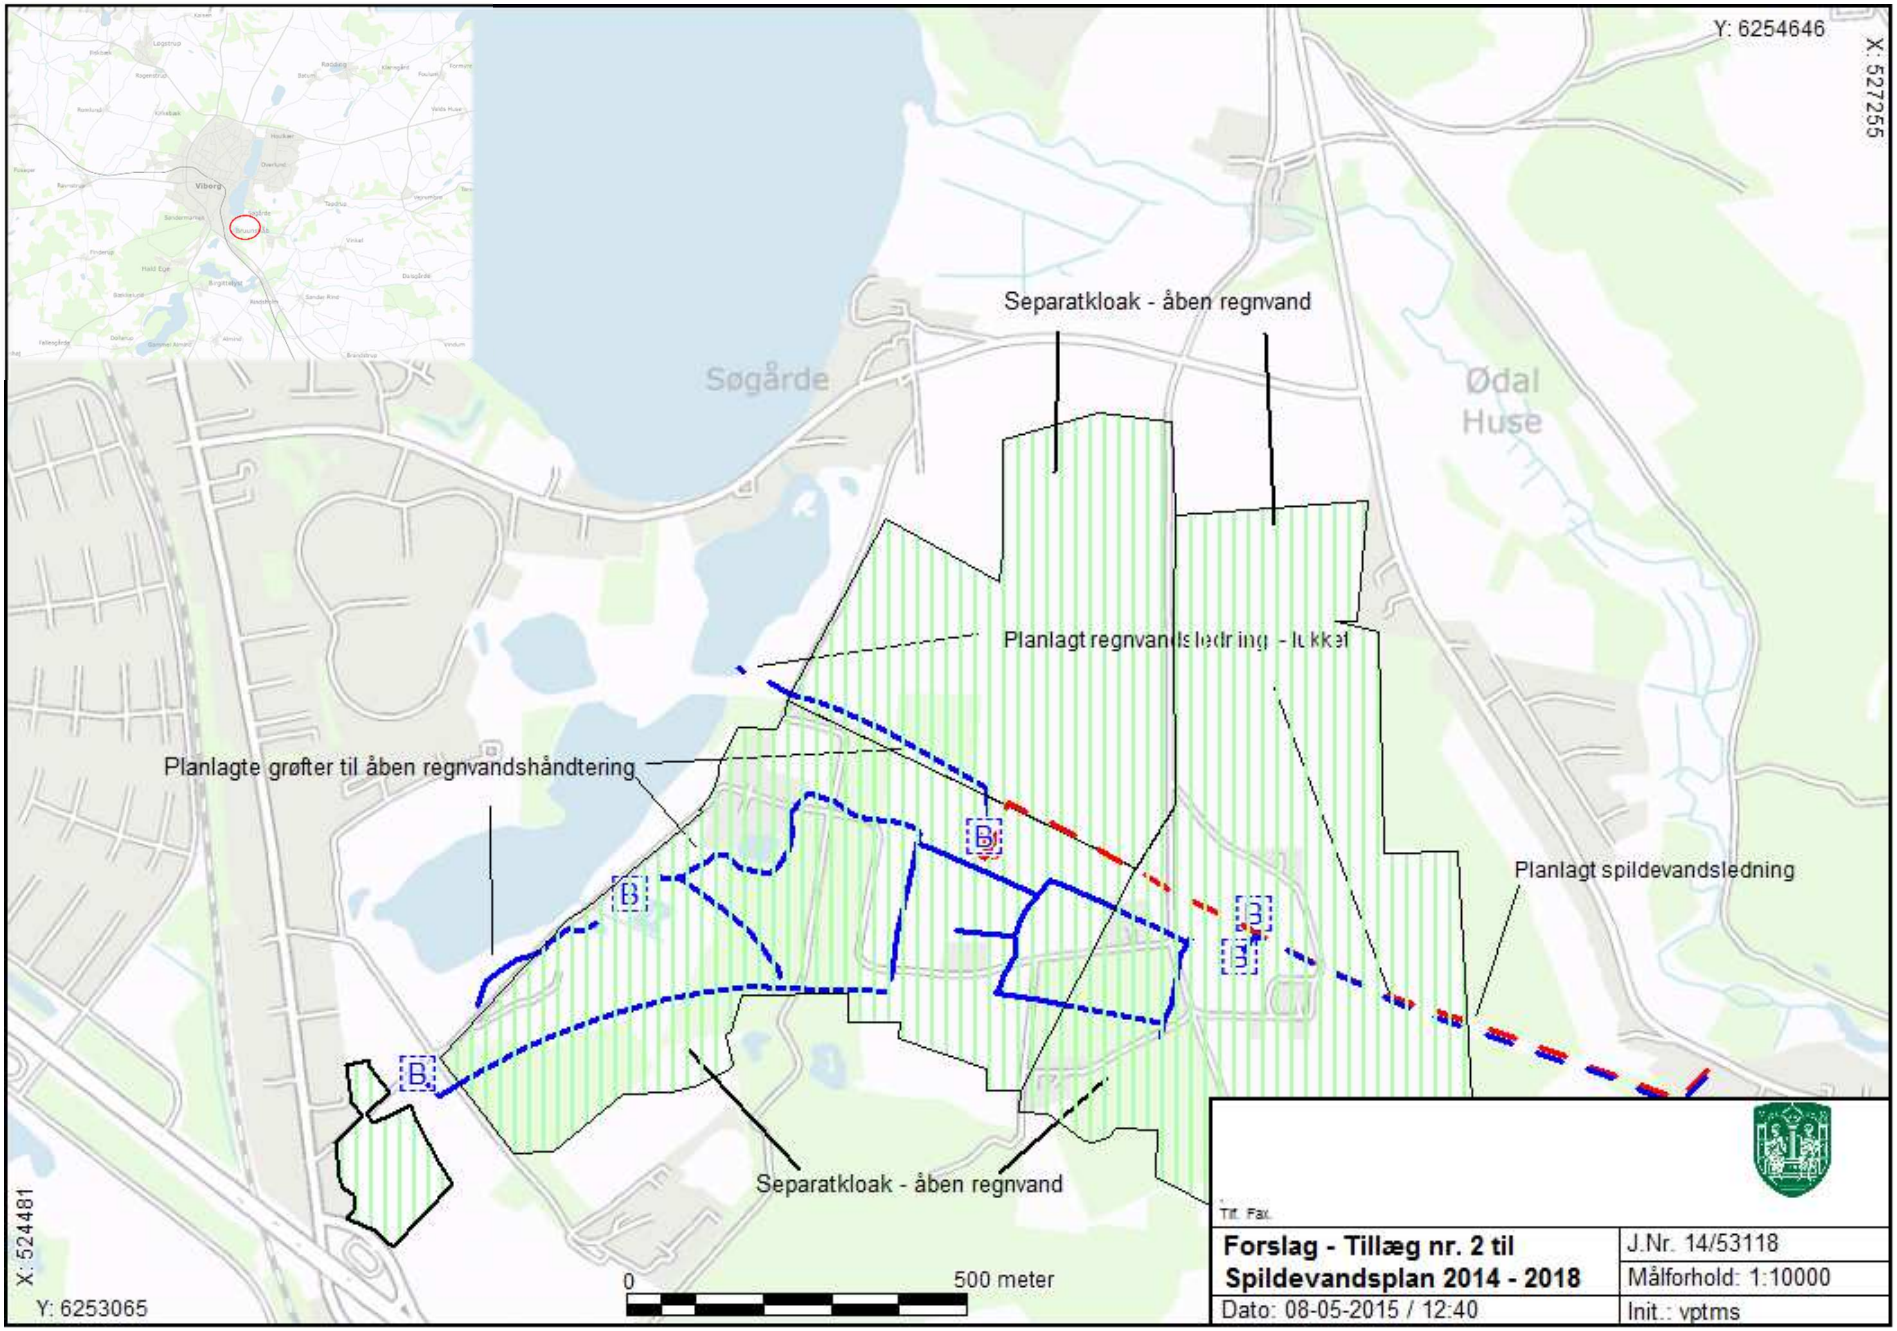

Y: 6254646
X: 527255
Søgårde
Ødal
Huse
Separatkloak - åben regnvand
Planlagt regnvandsledning - lukket
Planlagte grøfter til åben regnvandshåndtering
Planlagt spildevandsledning
Separatkloak - åben regnvand
X: 524481
Y: 6253065
0
500 meter
Tlf. Fax.
Forslag - Tillæg nr. 2 til Spildevandsplan 2014 - 2018
J.Nr. 14/53118
Målforhold: 1:10000
Dato: 08-05-2015 / 12:40
Init.: vptms