



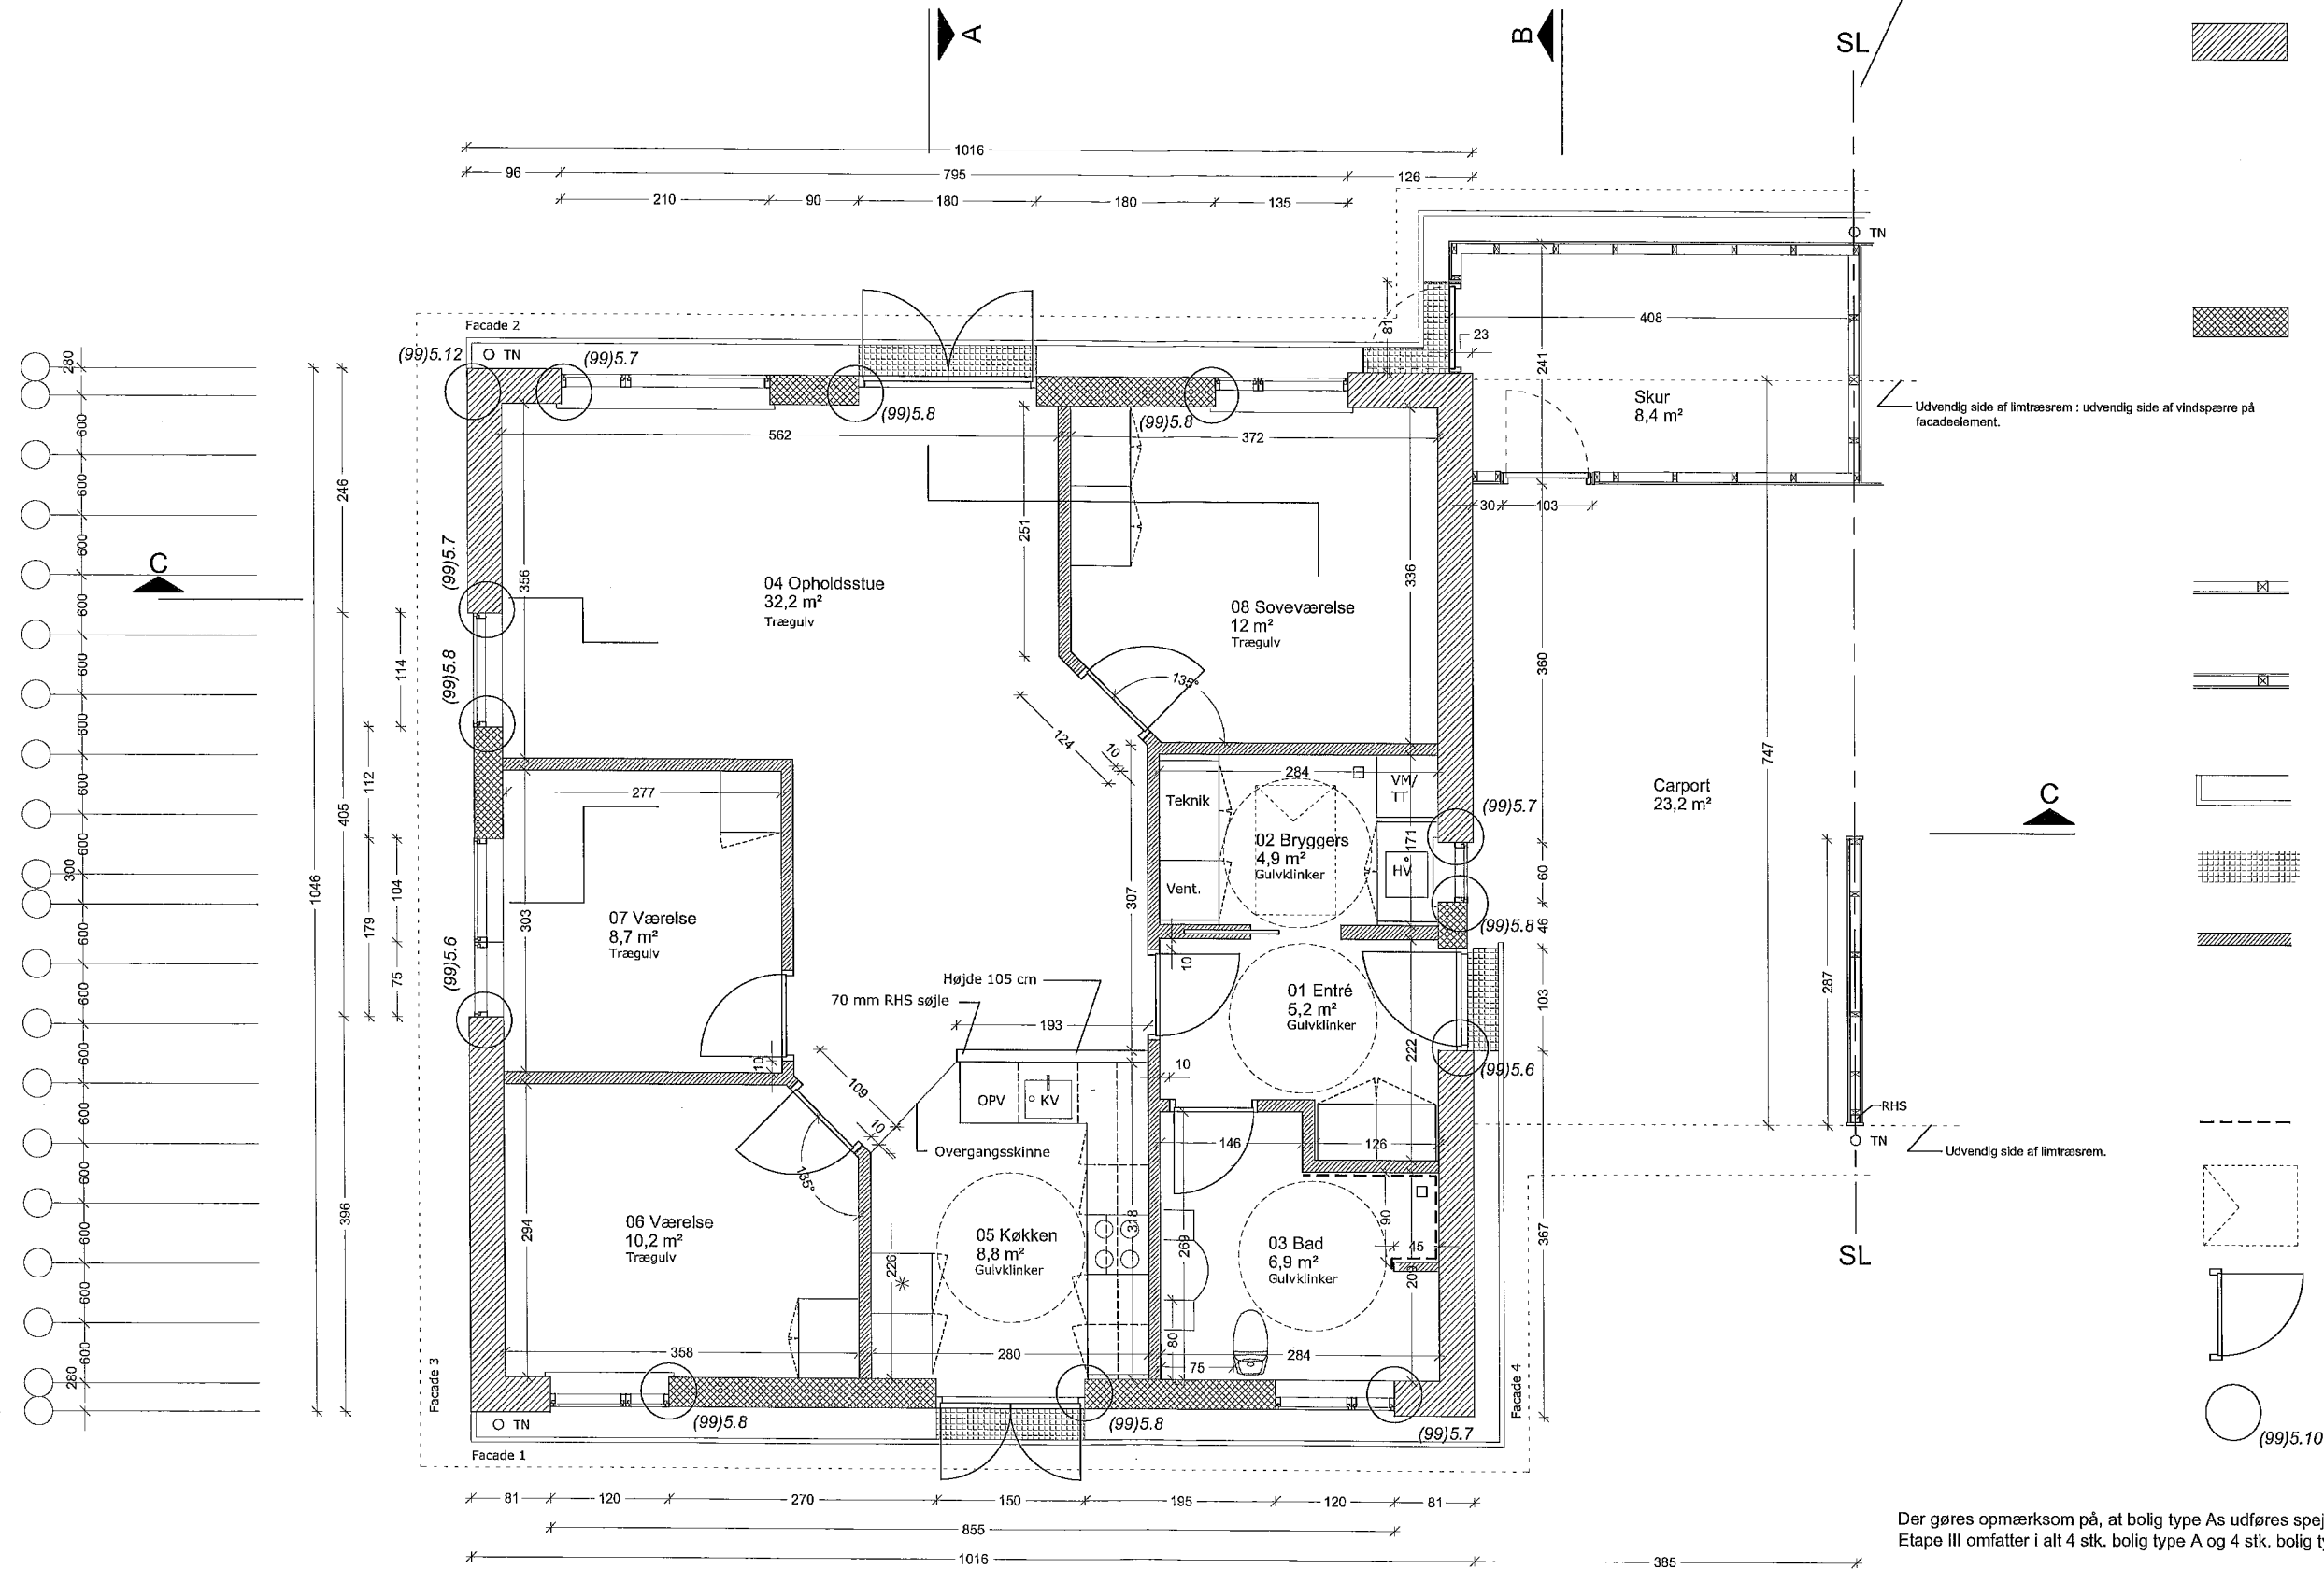


Bolig type A - Bolig type As udføres spejlvendt - se tegn. nr. (99)3.2

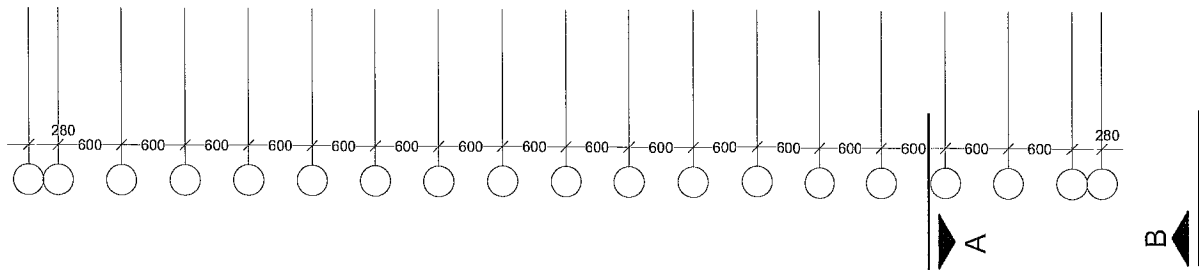


Der gøres opmærksom på, at bolig type As udføres spejlvendt i forhold til det viste.
Etape III omfatter i alt 4 stk. bolig type A og 4 stk. bolig type As

REVISION A:		REV:	
REVISION B:		REV:	
REVISION C:		REV:	
REVISION D:		REV:	
SAG:	14 boliger på Palleshøje i Viborg - Etape III	SAG:	
BYGHERRE:	Boligselskabet Sct. Jørgen Viborg - Kjellerup	INITI KS:	
PROJEKT:	Hovedprojekt	TEG:	
EMNE:	Plan - Bolig type A	MÅL: DAT: FOR:	
ARKITEKT:	KPF ARKITEKTER AS · MAA · MDB	TLF: 89 99 22 99	MAIL: kpf@kpf.dk
■	SPARREGADE 2 · 8800 VIBORG	FAX: 86 62 71 20	WEB: www.kpf.dk
INGENIØR:	Viborg Ingeniørerne A/S	TLF: 86 62 41 11	MAIL: info@vibing.dk
□	Fabrikvej 4 · 8800 Viborg	FAX: 86 62 99 06	WEB: www.vibing.dk

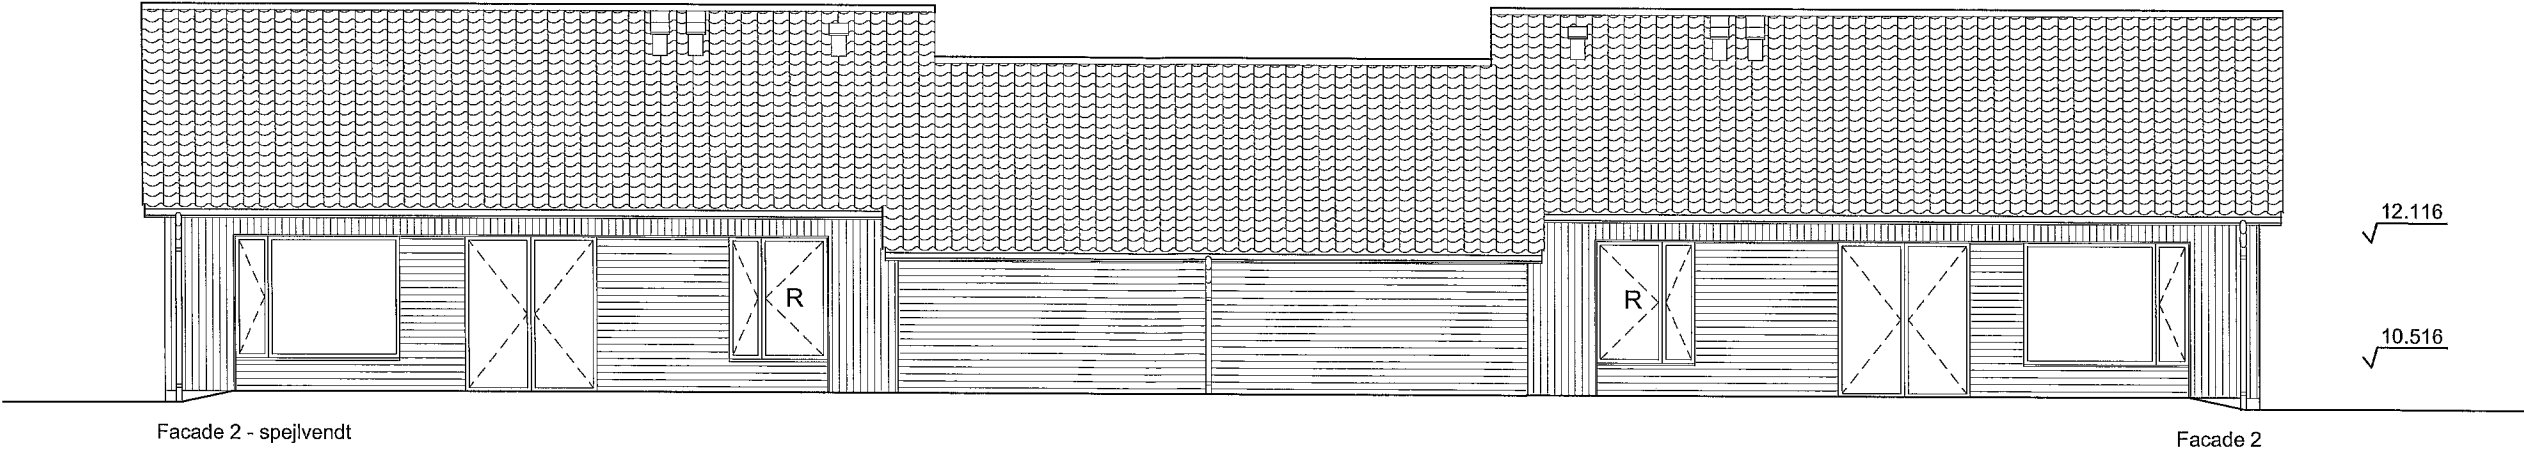


- Angiver lodret bræddebeklædning
- Angiver vandret bræddebeklædning
- R Facadeparti udformes og beslås så det overholder myndighedernes krav til redningsåbninger

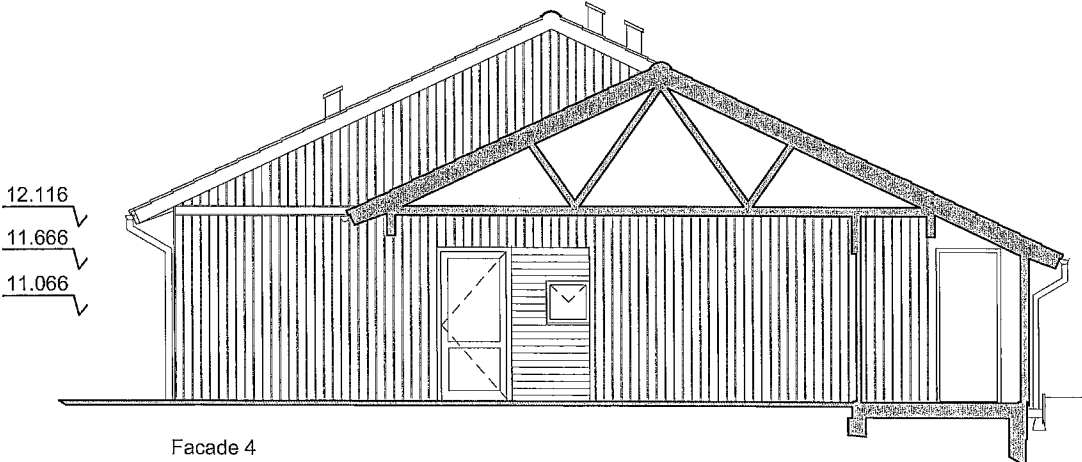


REVISION A:		REV. DATO	
REVISION B:		REV. DATO	
REVISION C:		REV. DATO	
REVISION D:		REV. DATO	
SAG:	14 boliger på Palleshøje i Viborg - Etape III	SAGSNR.:	301577
BYGHERRE:	Boligselskabet Sct. Jørgen Viborg - Kjellerup	INITIALER:	jtr
		KS:	hf
PROJEKT:	Hovedprojekt	TEGN. NR.:	(99).3.21
EMNE:	Facade 2 og 4	MÅL:	1 : 100
		DATO:	18.12.2014
		FORMAT:	A 3

ARKITEKT:	KPF ARKITEKTER AS · MAA · MDB	TLF: 89 99 22 99	MAIL: kpf@kpf.dk	KPF ARKITEKTER
	SPARREGADE 2 · 8800 VIBORG	FAX: 86 62 71 20	WEB: www.kpf.dk	
INGENIØR:	Viborg Ingeniørerne A/S	TLF: 86 62 41 11	MAIL: info@vibing.dk	Viborg Ingeniørerne
	Fabrikvej 4 · 8800 Viborg	FAX: 86 62 99 06	WEB: www.vibing.dk	

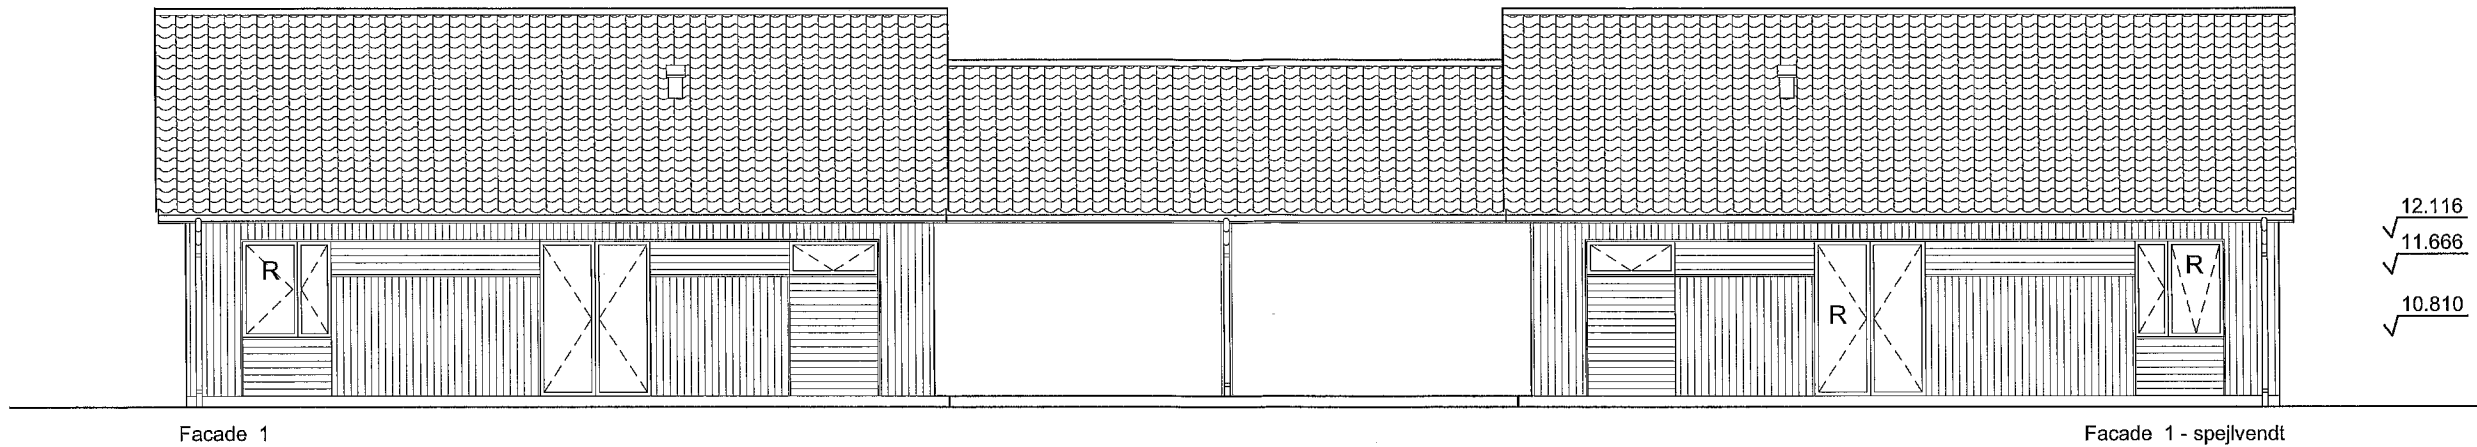

- Angiver lodret bræddebeklædning
- Angiver vandret bræddebeklædning
- R Facadeparti udformes og beslås så det overholder myndighedernes krav til redningsåbninger

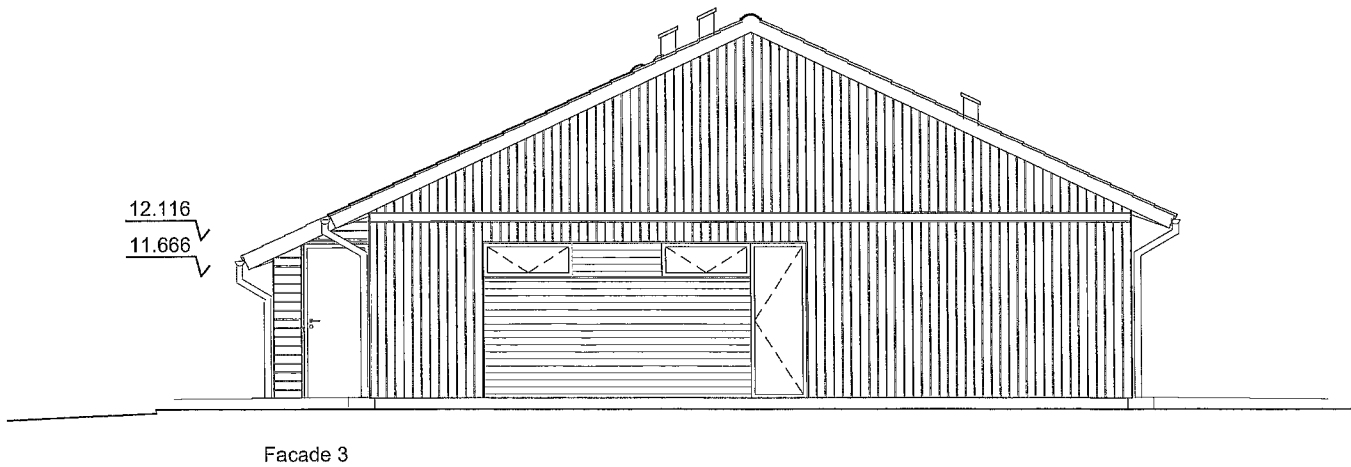

REVISION A:		REV. DATO	
REVISION B:		REV. DATO	
REVISION C:		REV. DATO	
REVISION D:		REV. DATO	
SAG:	14 boliger på Palleshøje i Viborg - etape III	SAGSNR.:	30157
BYGHERRE:	Boligselskabet Sct. Jørgen Viborg - Kjellerup	INITIALER:	jt
		KS:	h
PROJEKT:	Hovedprojekt	TEGN. NR.:	(99).3.20
EMNE:	Facade 1 og 3	MÅL:	1 : 100
		DATO:	18.12.2014
		FORMAT:	A3

ARKITEKT:	KPF ARKITEKTER AS · MAA · MDB	TLF: 89 99 22 99	MAIL: kpf@kpf.dk	KPF ARKITEKTER
	SPARREGADE 2 · 8800 VIBORG	FAX: 86 62 71 20	WEB: www.kpf.dk	
INGENIØR:	Viborg Ingeniører A/S	TLF: 86 62 41 11	MAIL: info@vibing.dk	Viborg Ingeniører
	Fabrikvej 4 · 8800 Viborg	FAX: 86 62 99 06	WEB: www.vibing.dk	