

Viborg Kommune
Teknik & Miljø
Plan
8800 Viborg

Viborg den 04.10. 2016
Sagsnummer 15032

Att.: Rikke Gramstrup Jensen

Lokalplan til erhvervs- og boligprojekt på Falkevej 9-17.

På vegne Brøndum Boliger og Gammeltorv Ejendomme vil vi gerne anmode om igangsætning af lokalt plan til byggeri på Falkevej 9-17.

Vi har aftalt med Anne Justesen, at hun skal rådgive os i forbindelse med lokalplanens udarbejdelse.

Vi foreslår, at vi starter processen op med et møde, hvor vi præsenterer projektet i sin helhed og "fordeler" arbejdsopgaver, så vi kan få en projektlokalplan på plads.


Med venlig hilsen
Quattro Arkitekter A/S




Mikkel Aris, Quattro Arkitekter
maa@quattro-as.dk




Axel Brøndum Boliger K/S

v/ Axel Brøndum Boliger ApS
Falkevej 17, 8800 Viborg

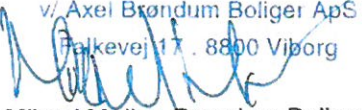

Mikael Møller, Brøndum Boliger
mmo@brondum.dk

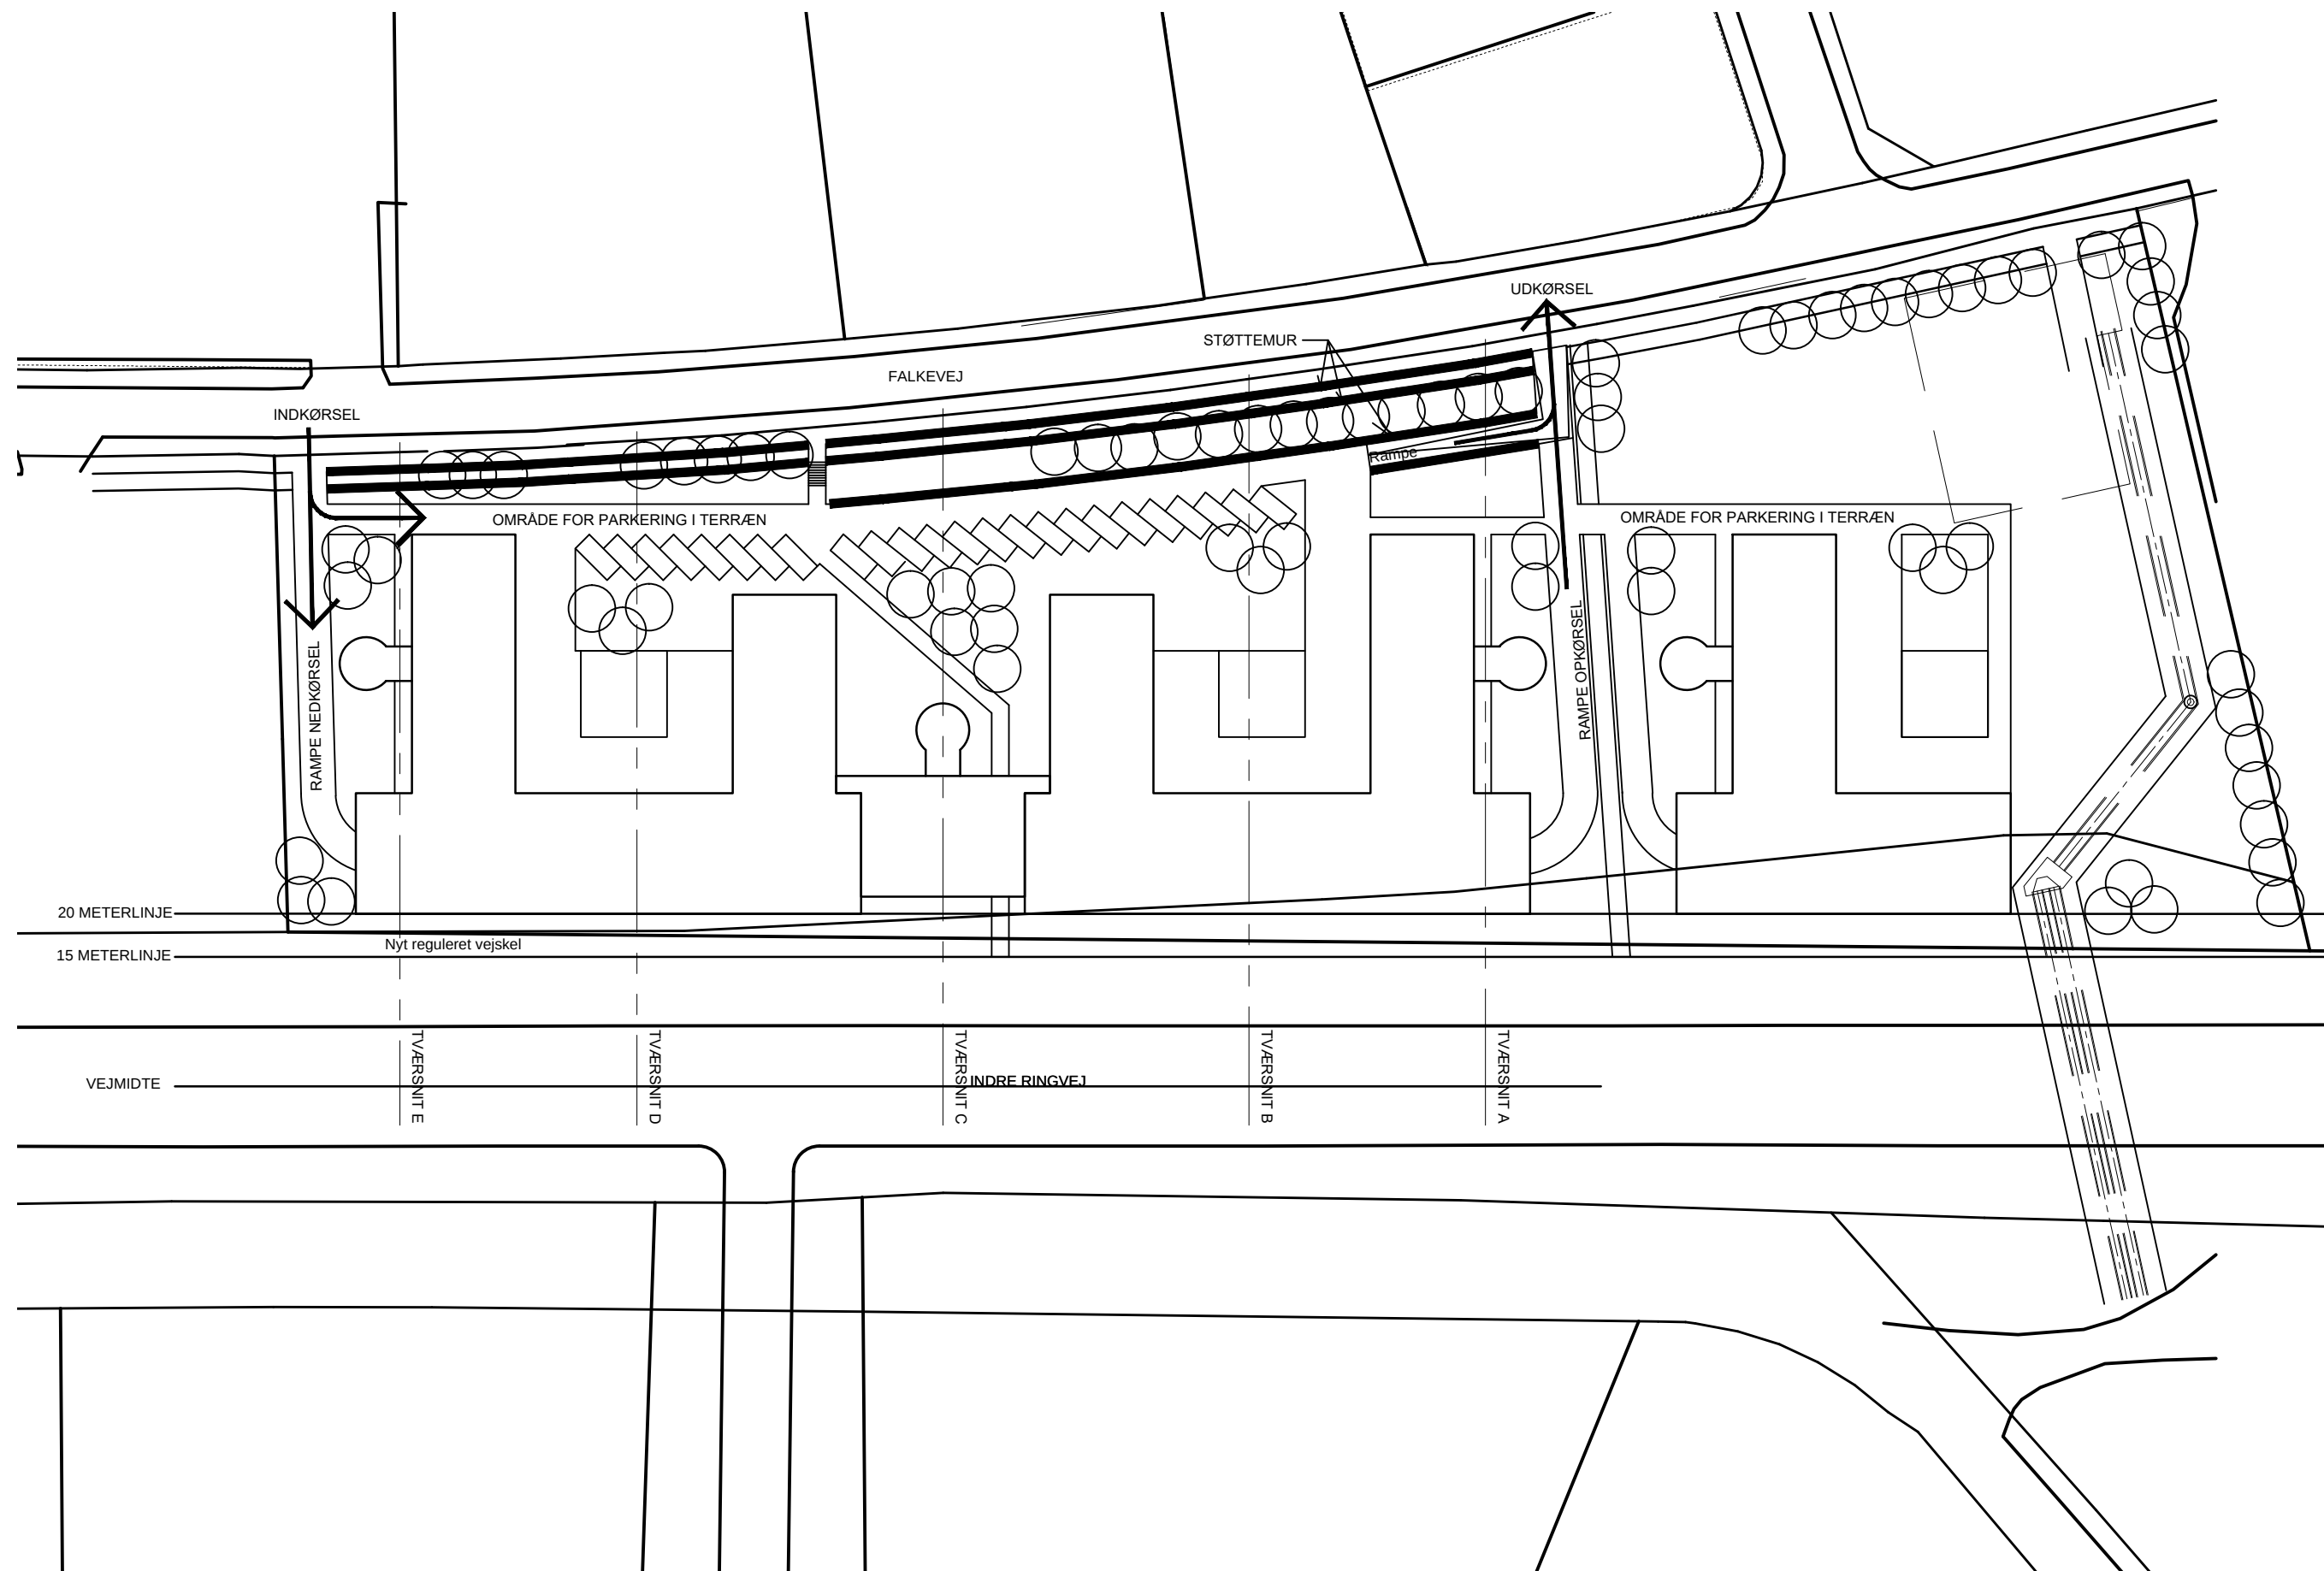

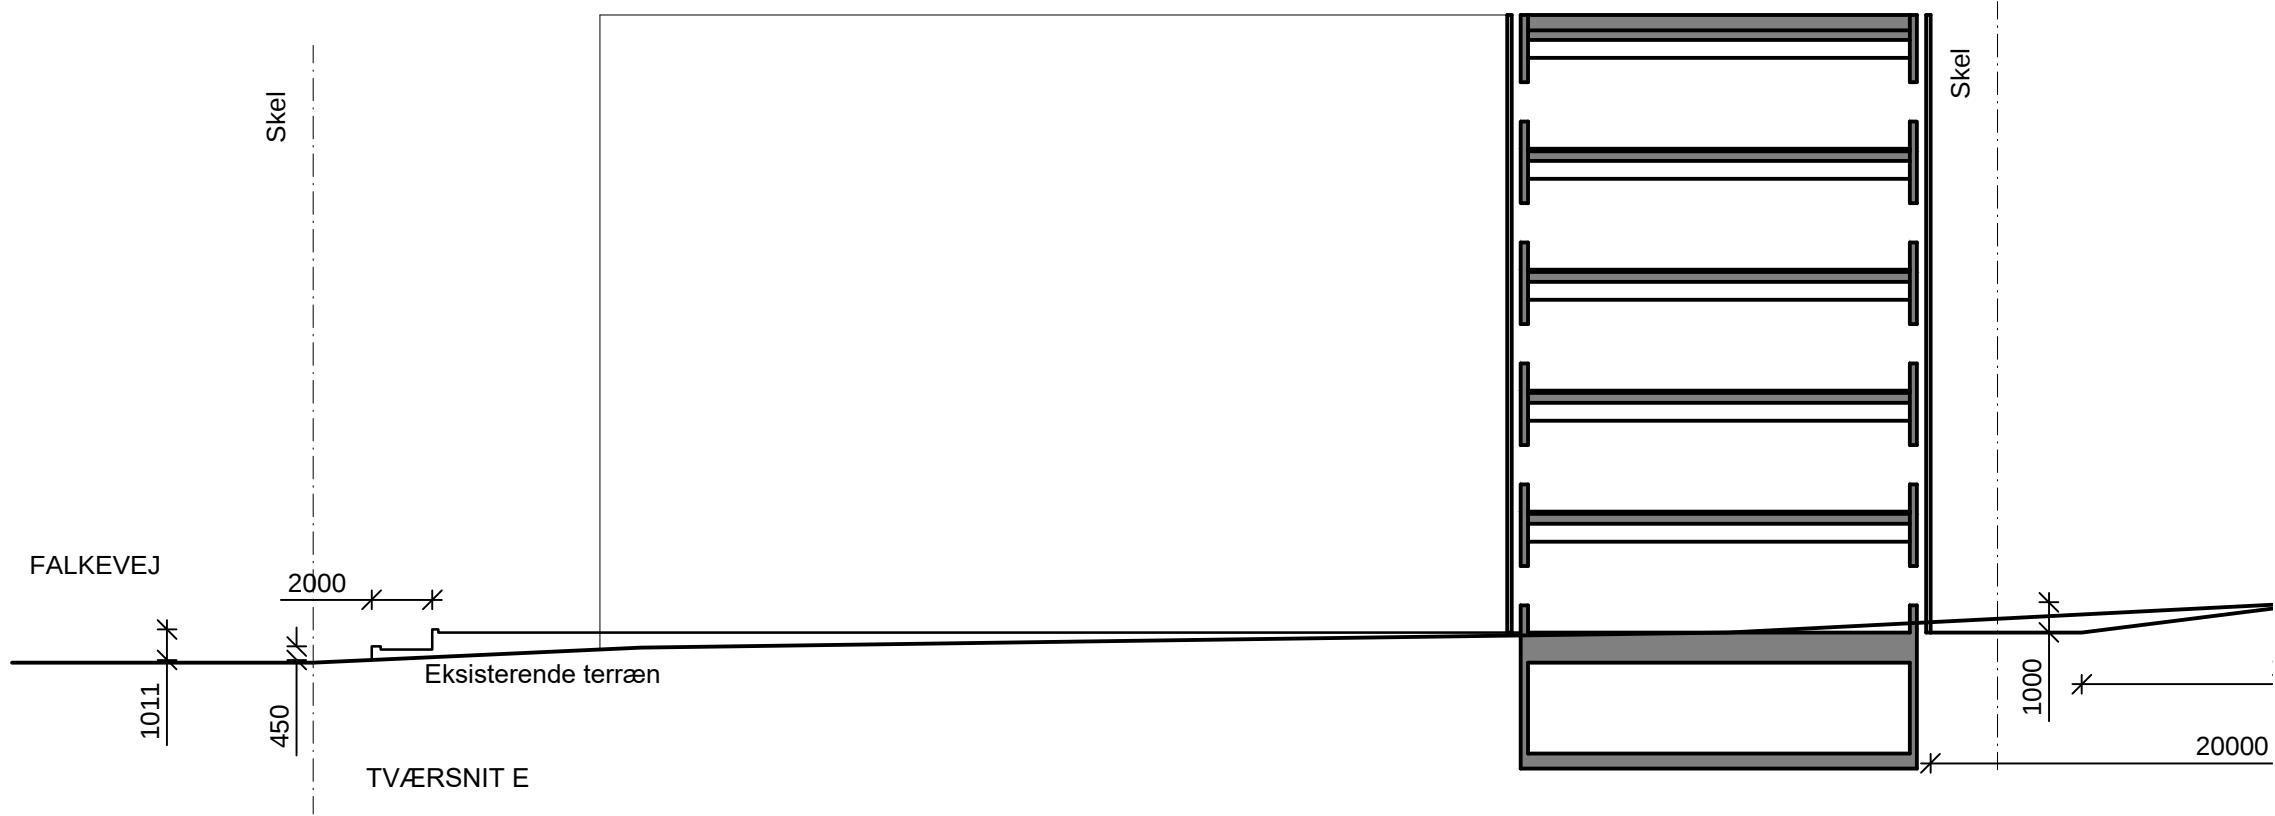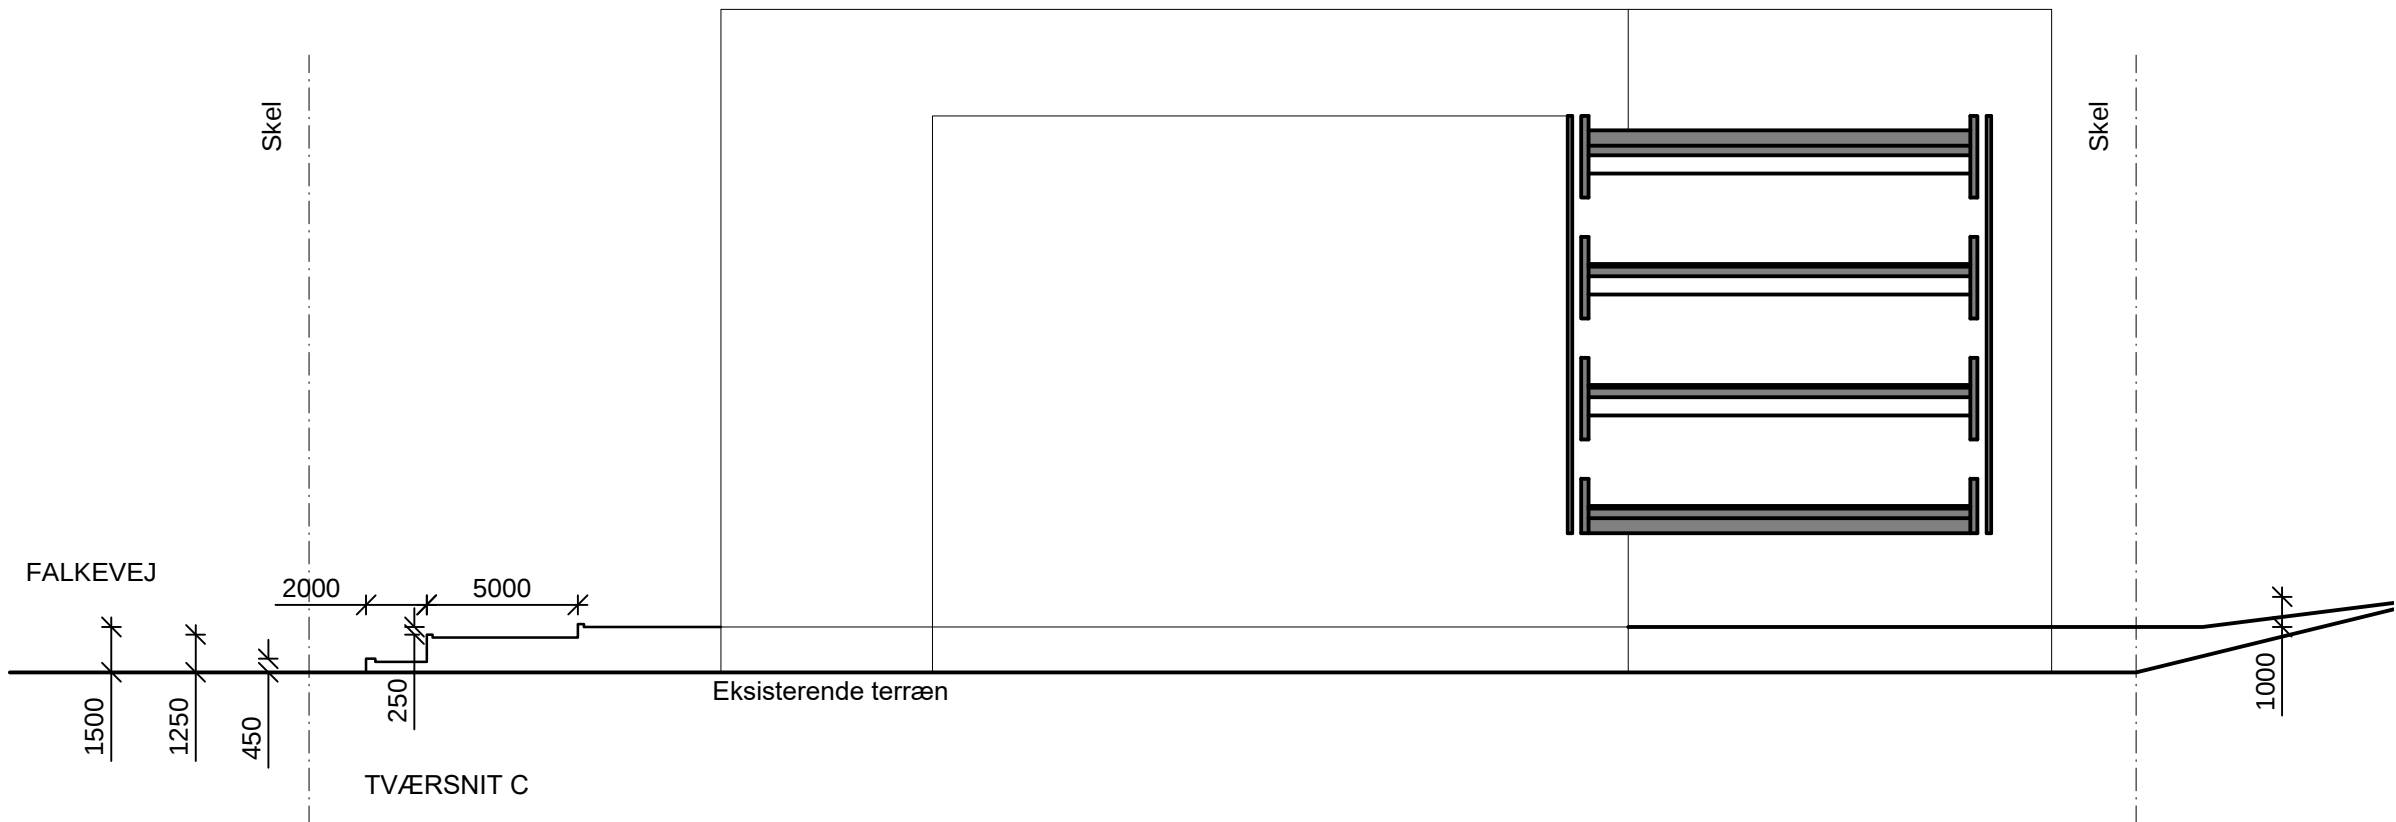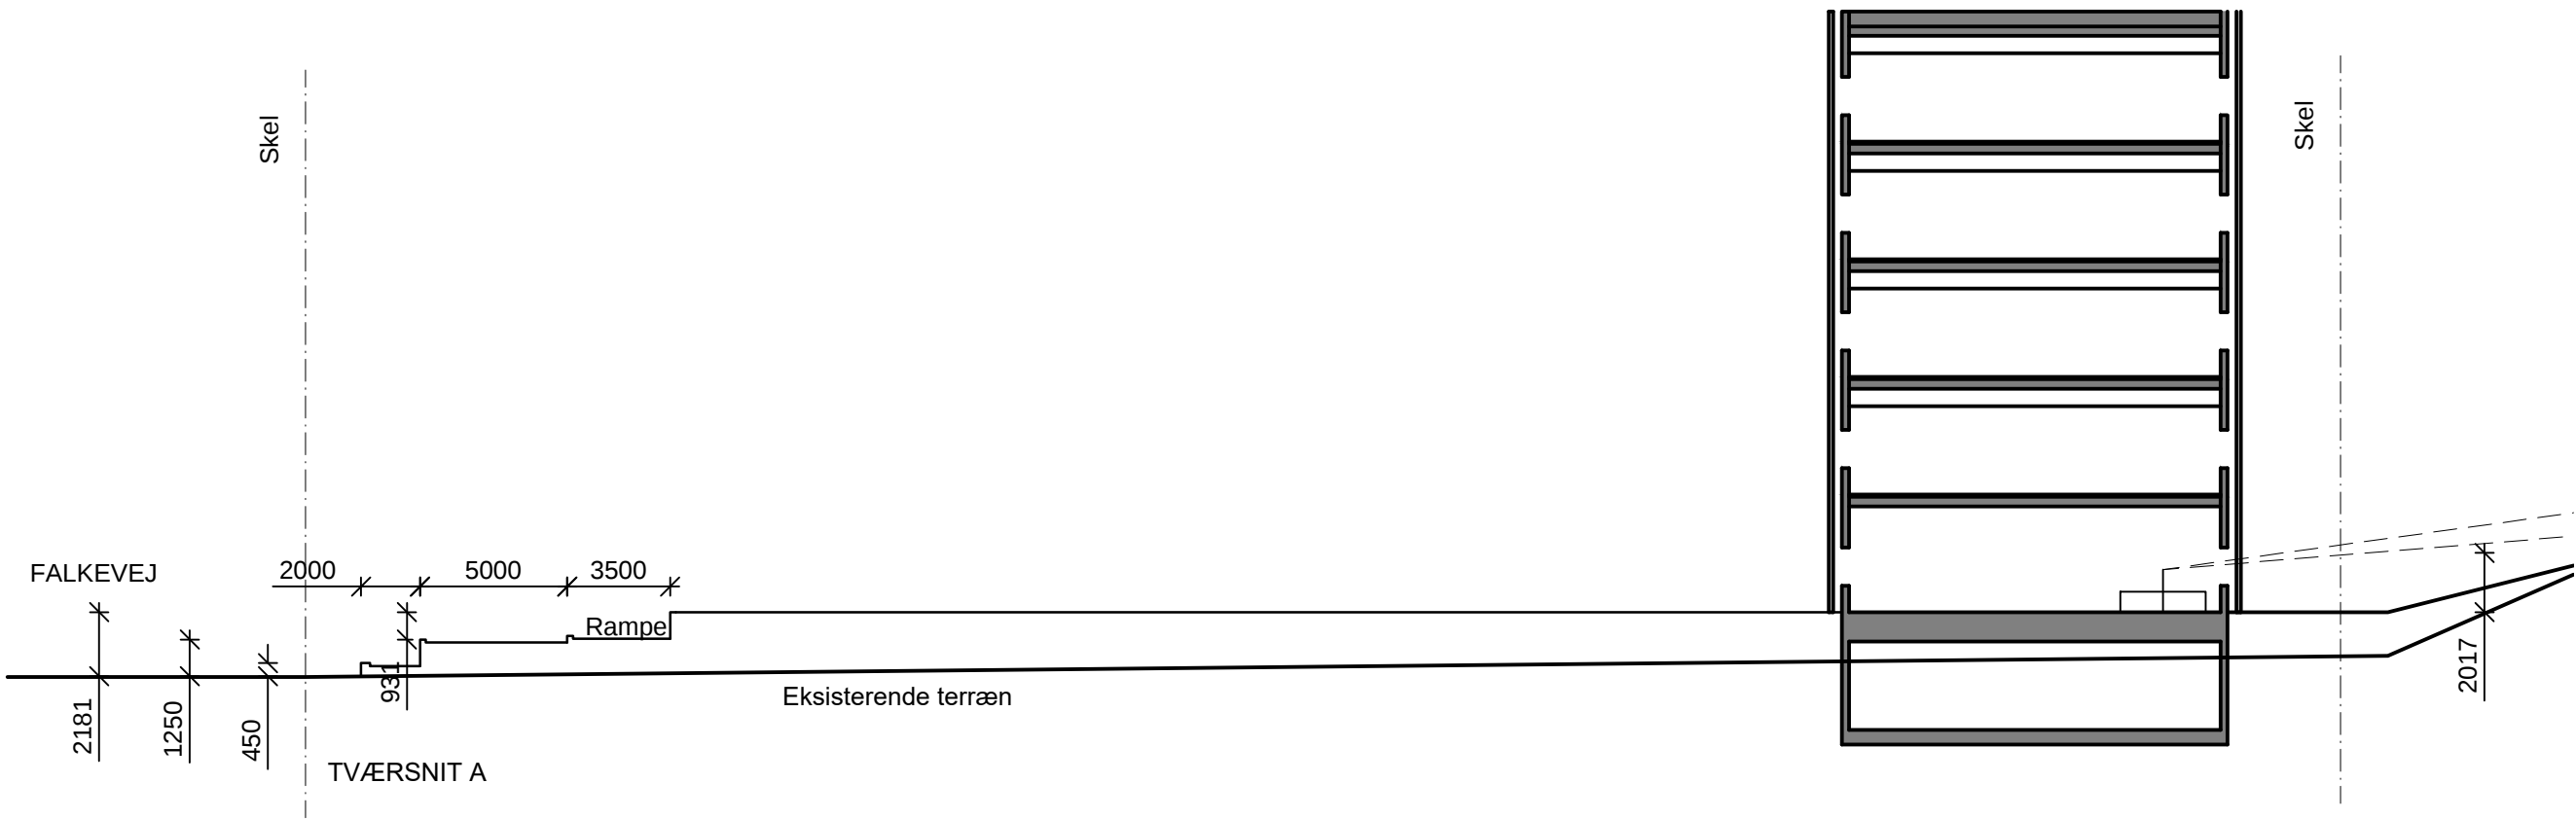

22 (D)



Quattro Arkitekter A/S

Brovej 20A

DK - 8800 Viborg

Tlf.: 8662 2711

Mail: info@quattro-as.dk

www.quattro-as.dk

Bygherre
GAMMELTORV EJENDOMME, SCT. MOGENS GADE 1, 8800 VIBORG

Tegnet
OS
Dato
04.05.2017

Sag
NY BEBYGGELSE FALKEVEJ 9 - 17, 8800 VIBORG

Sagsnr.
15032
Mål
1:250

Emne
TVÆRSNIT A - E MED STØTTEMURE MOD FALKEVEJ
DISPOSITIONSFORSLAG

KS
Tegningsnr.

22 (D)



TAGTERRASSER OG BOLIGER OM DET GRØNNE NÆROMRÅDE SKABT PÅ DET HÆVEDE PLATEAU MOD FALKEVEJ

