


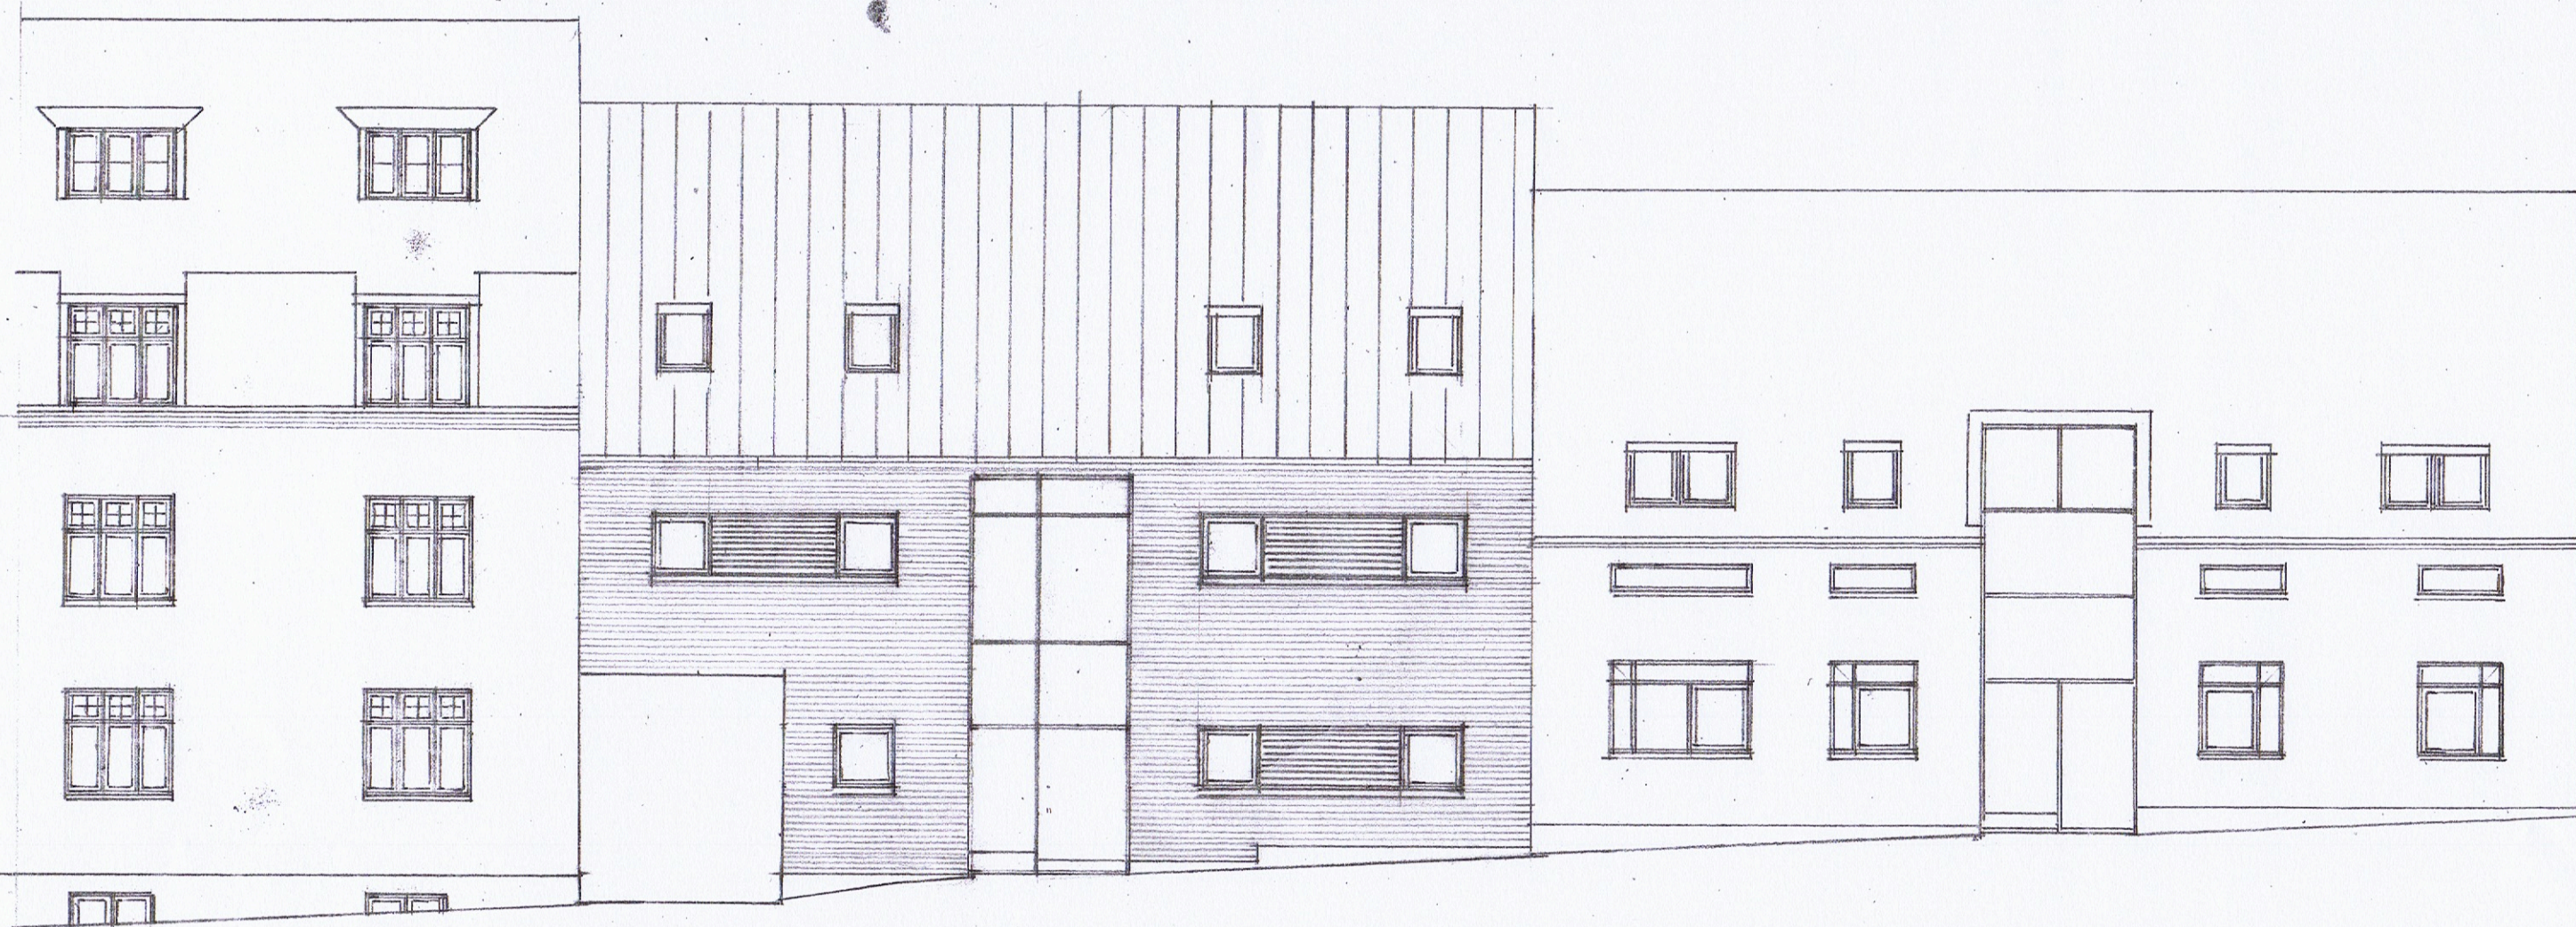

BACH EJENDOMME A/S, INDUSTRIVEJ 22, 8800 VIBORG
 3 BOLIGER PÅ RAMSVEJ 5 I VIBORG
 FACADE MOD ØST - DISPOSITIONSFORSLAG

SAG NR.: 2015-002
 DATO: 13.07.2016
 MÅL: 1:100

HARRITSLEV ARKITEKTUR APS
 SCT. IBS GADE 45, 8800 VIBORG, TLF.: 51533500

TEGN. PK
 TEGN NR.: 5