
TEGN/REV: **s200 B**

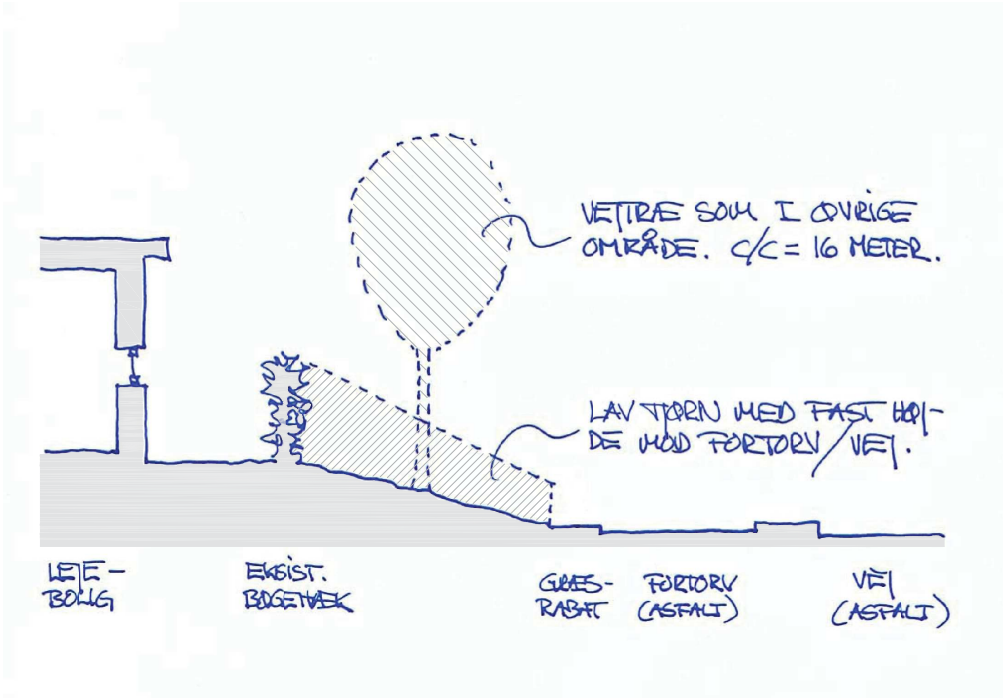


Rev. B	Lav beplantning genindført efter generalforsamling - dog med tjørn i stedet for bøgepur.	10.05.2016	CC
Rev. A	Lav bøgepur-beplantning I forlængelse af bøgehæk er fjernet.	06.04.2016	CC

SAG:	**FORSLAG TIL NY BEPLANTNING LANGS STAMVEJ, ASMILD ENG**				
EMNE:	HØJTLIGGENDE LEJEBOLIGER (SKITSE)			SAG NR:	15-439
DATO:	14.03.2016	MÅL: —	TEGN/AF: CC	FILE: \\Ase-s200.dwg	TEGN/REV: **s200 B**

● ARKITEKT: ARKITEKTFIRMAET AB CEDERGREEN. ASMILD DIGE 3, DK-8800 VIBORG TLF: (+45) 31 35 72 74 E-MAIL: INFO@ABCEDERGREEN.DK
○ INGENIØR: TLF: E-MAIL:

Denne tegning er, uanset om den foreligger i digital form eller som papirstryk, underlagt gældende regler om ophavsret og må derfor ikke kopieres, scannes, distribueres, mangfoldiggøres eller på anden måde videregives til tredjemand, hverken helt eller delvist, uden en skriftlig aftale med Arkitektfirmaet AB Cedergreen. Tegningen er udelukkende til intern brug og kun i forbindelse med den aktuelle sag.

TEGN/REV: **s002 A**

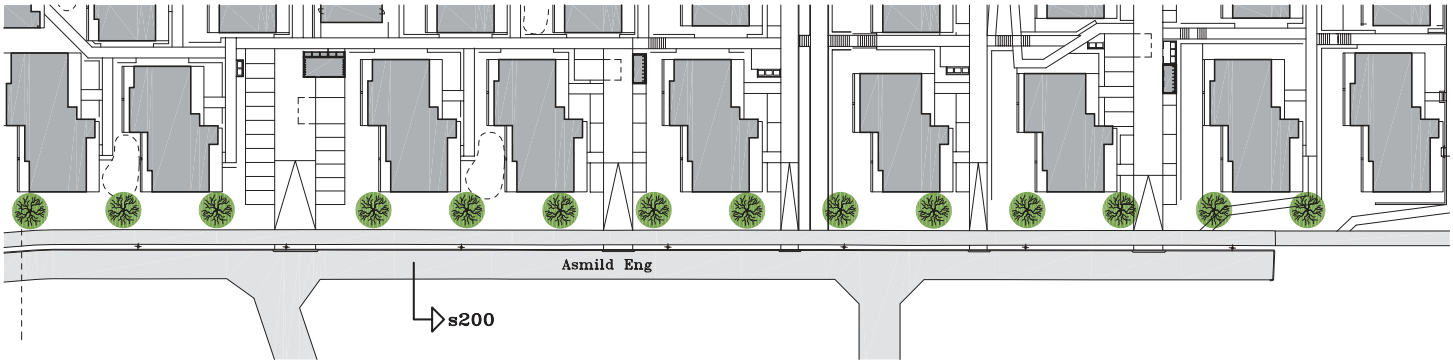

16.000 — 16.000 — CA. 26.800 — 16.000 — 16.000 — 16.000 — 16.000 — 16.000 — 16.000 — 16.000 — 16.000 — 16.000 — 16.000 — 16.000

BEMÆRK:

ORIGINALFORMATET FOR DENNE TEGNING ER A3. DET NEDENFOR ANFØRTE MÅLESTOKS-FORHOLD ER DERFOR KUN KORREKT NÅR TEGNINGEN FORELIGGER I DENNE STØRRELSE.

TRÆER:

DE VISTE TRÆER ER TÆNKT SOM EN FORTSÆTTELSE AF DET GENNEMGÅENDE BEPLANTNINGSTEMA SOM ER PÅBEGYNDT PÅ ASMILD DIGE SAMT LANGS HHV. ASMILD MARK OG ASMILD CENTERVEJ.

VEJTRÆERNE ER ER DISSE STEDER SAT MED EN INDBYRDES AFSTAND PÅ CA. 16,5 METER.

DE NYE TRÆER ER AF TYPEN ACER CAMPESTRE SOM DE ØVRIGE VEJTRÆER I OMRÅDET. DETTE GÆLDER OGSÅ FOR HØJDE OG FACON PÅ TRÆERNE.

NORD

Rev. A Snitmarkering s201 og tekst vedr. bøgepur er fjernet. Beskæring af situationsplan justeret. 06.04.2016 CC

SAG:	**FORSLAG TIL NY BEPLANTNING LANGS STAMVEJ, ASMILD ENG**			SAG NR:	15-439
EMNE:	**DISPONERING AF VEJTRÆER (SKITSE)**			TEGN/REV:	**s002 A**
DATO:	**15.03.2016**	MÅL: **1:650**	TEGN AF: **CC**	FILE: **\\Ase-s002.dwg**	

● ARKITEKT: ARKITEKTFIRMAET AB CEDERGREEN, ASMILD DIGE 3, DK-8800 VIBORG TLF: (+45) 31 35 72 74 E-MAIL: INFO@ABCEDERGREEN.DK
○ INGENIØR: TLF: E-MAIL:

Denne tegning er, uanset om den foreligger i digital form eller som papirstryk, underlagt gældende regler om ophavsret og må derfor ikke kopieres, scannes, distribueres, mangfoldiggøres eller på anden måde videregives til tredjemand, hverken helt eller delvist, uden en skriftlig aftale med Arkitektfirmaet AB Cedergreen. Tegningen er udelukkende tilrettet brug og kun i forbindelse med den aktuelle sag.