



Bilag 2 Ansøgning


Situationsplan

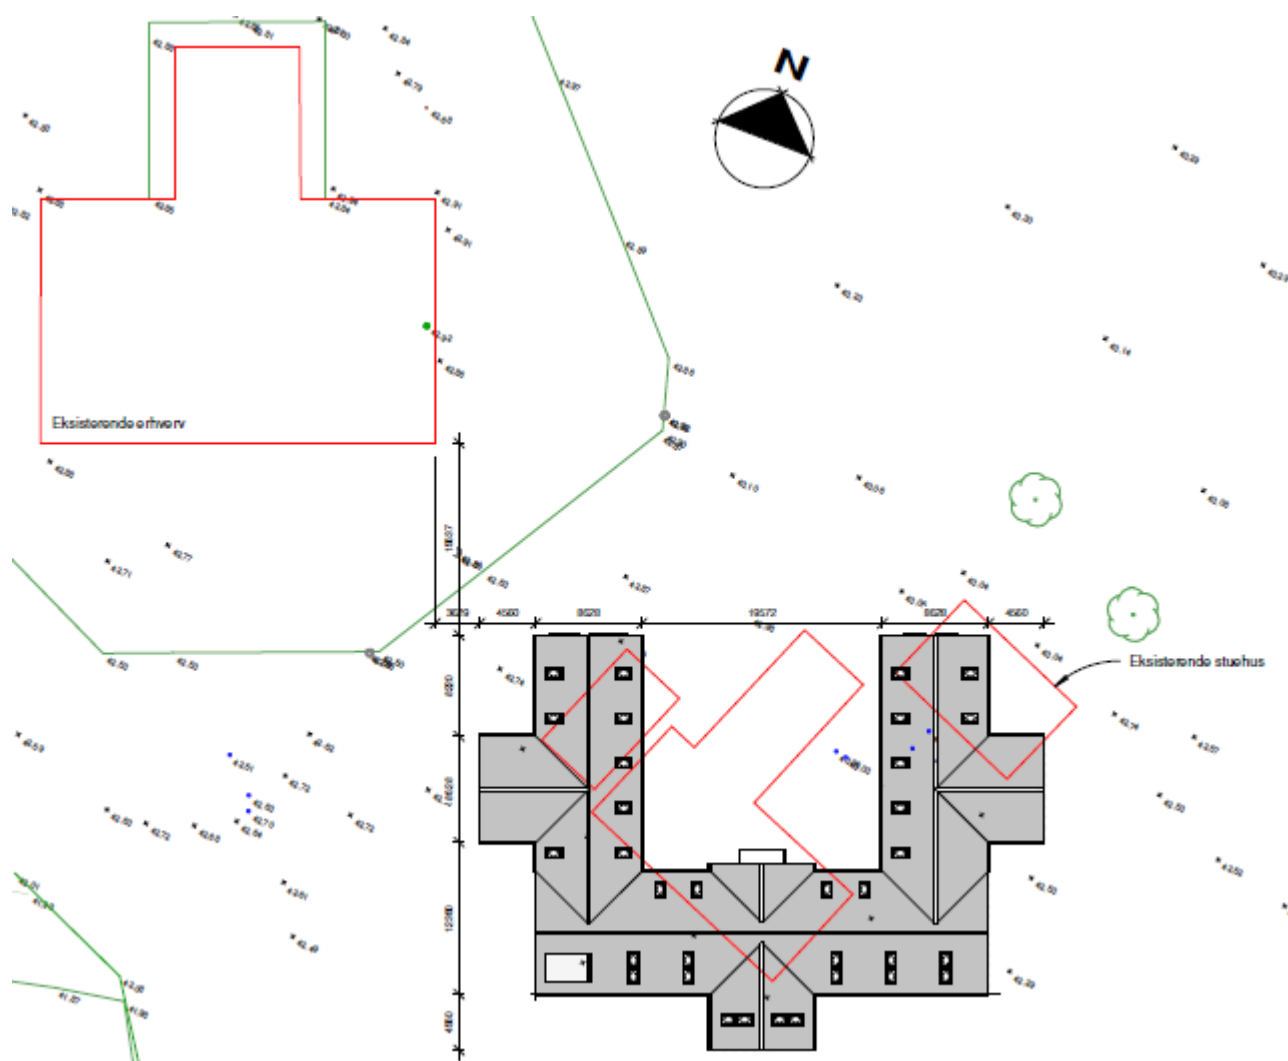


Facadetegninger

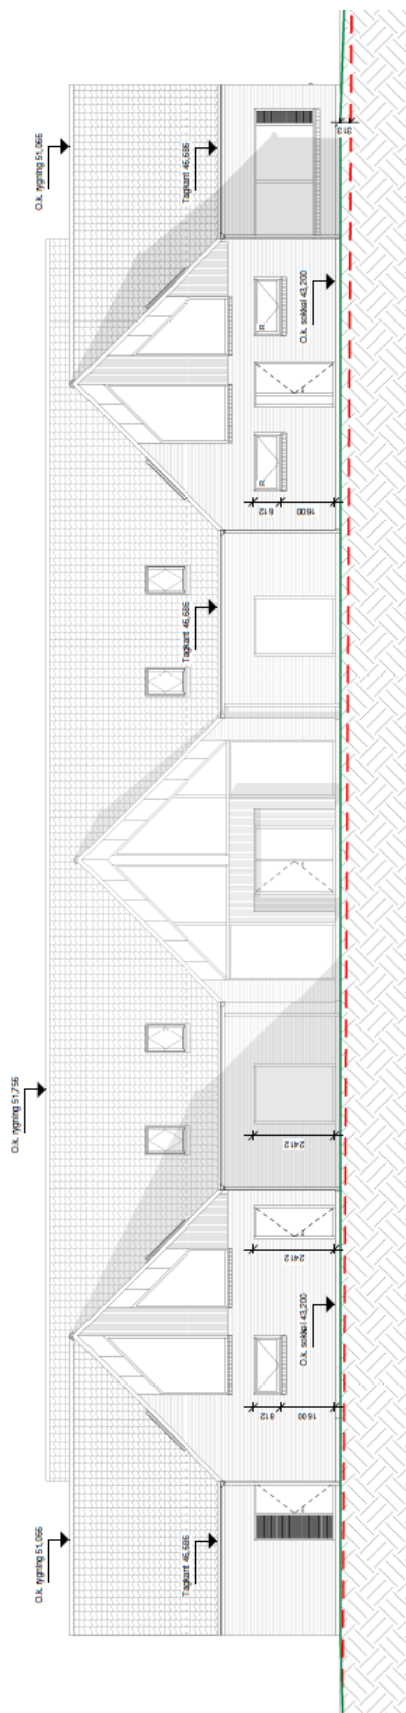


Nord

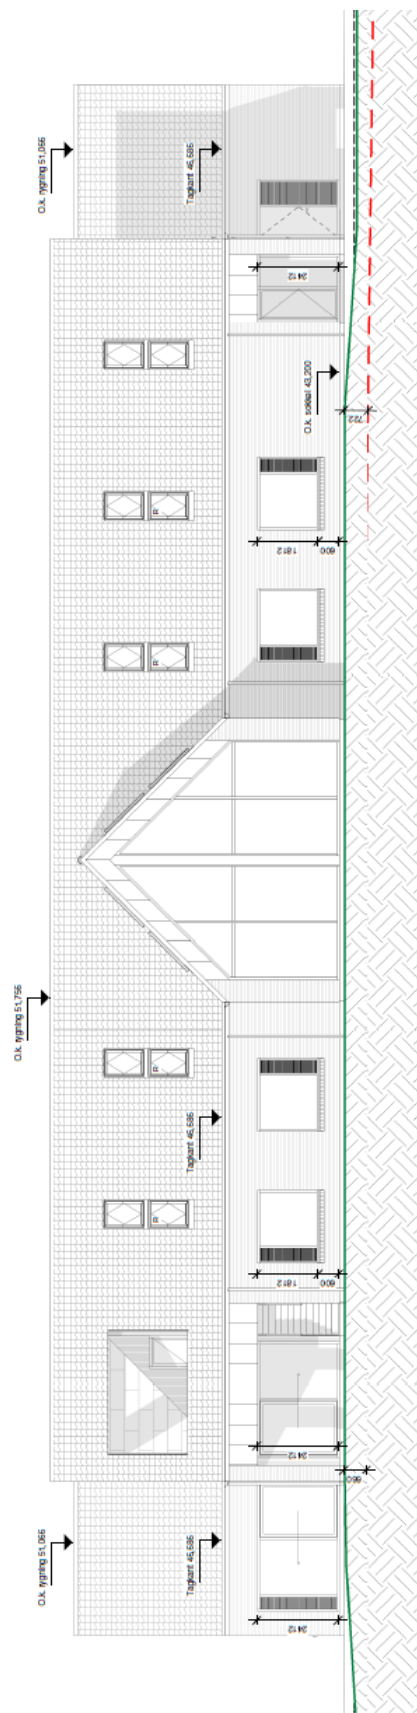

Syd

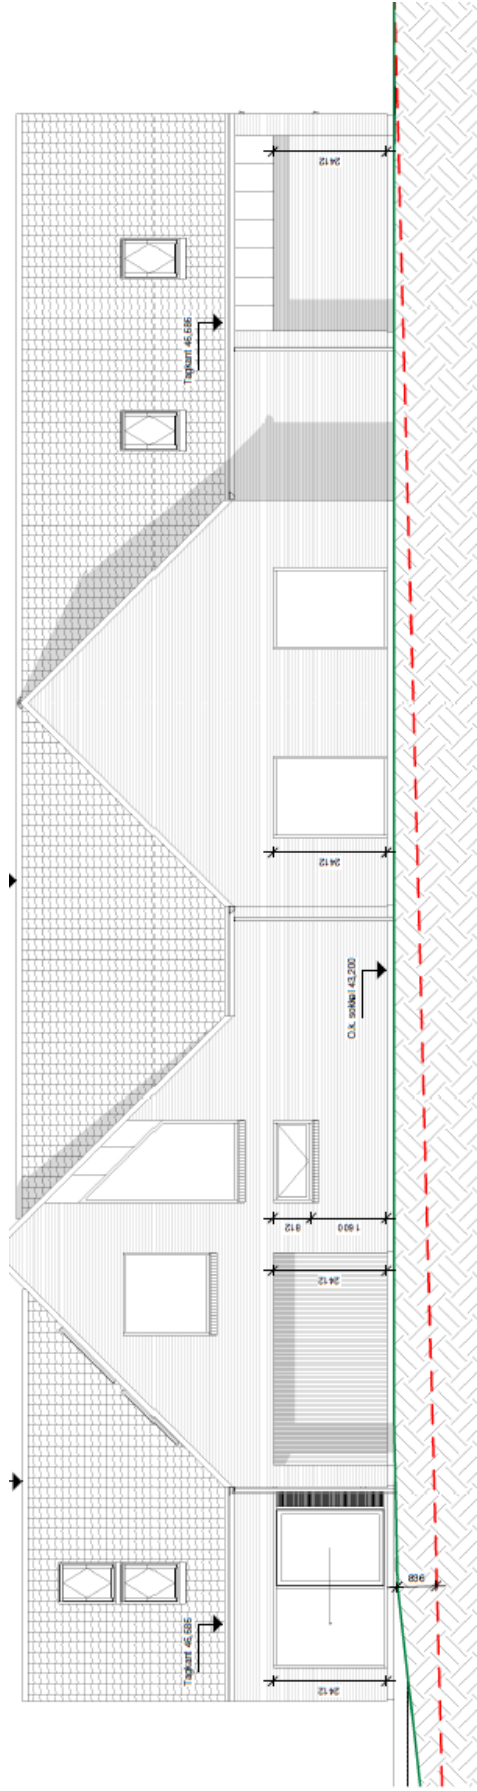


Øst

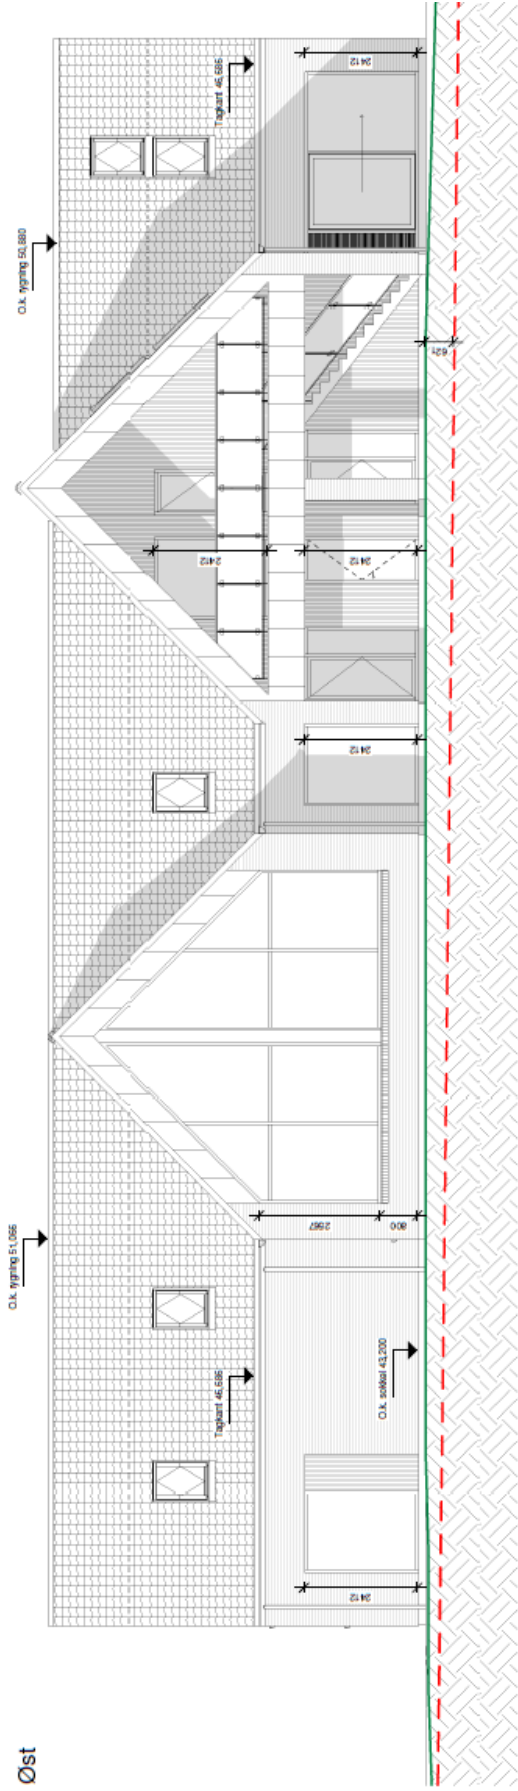

Vest

Plantegning, stueplan

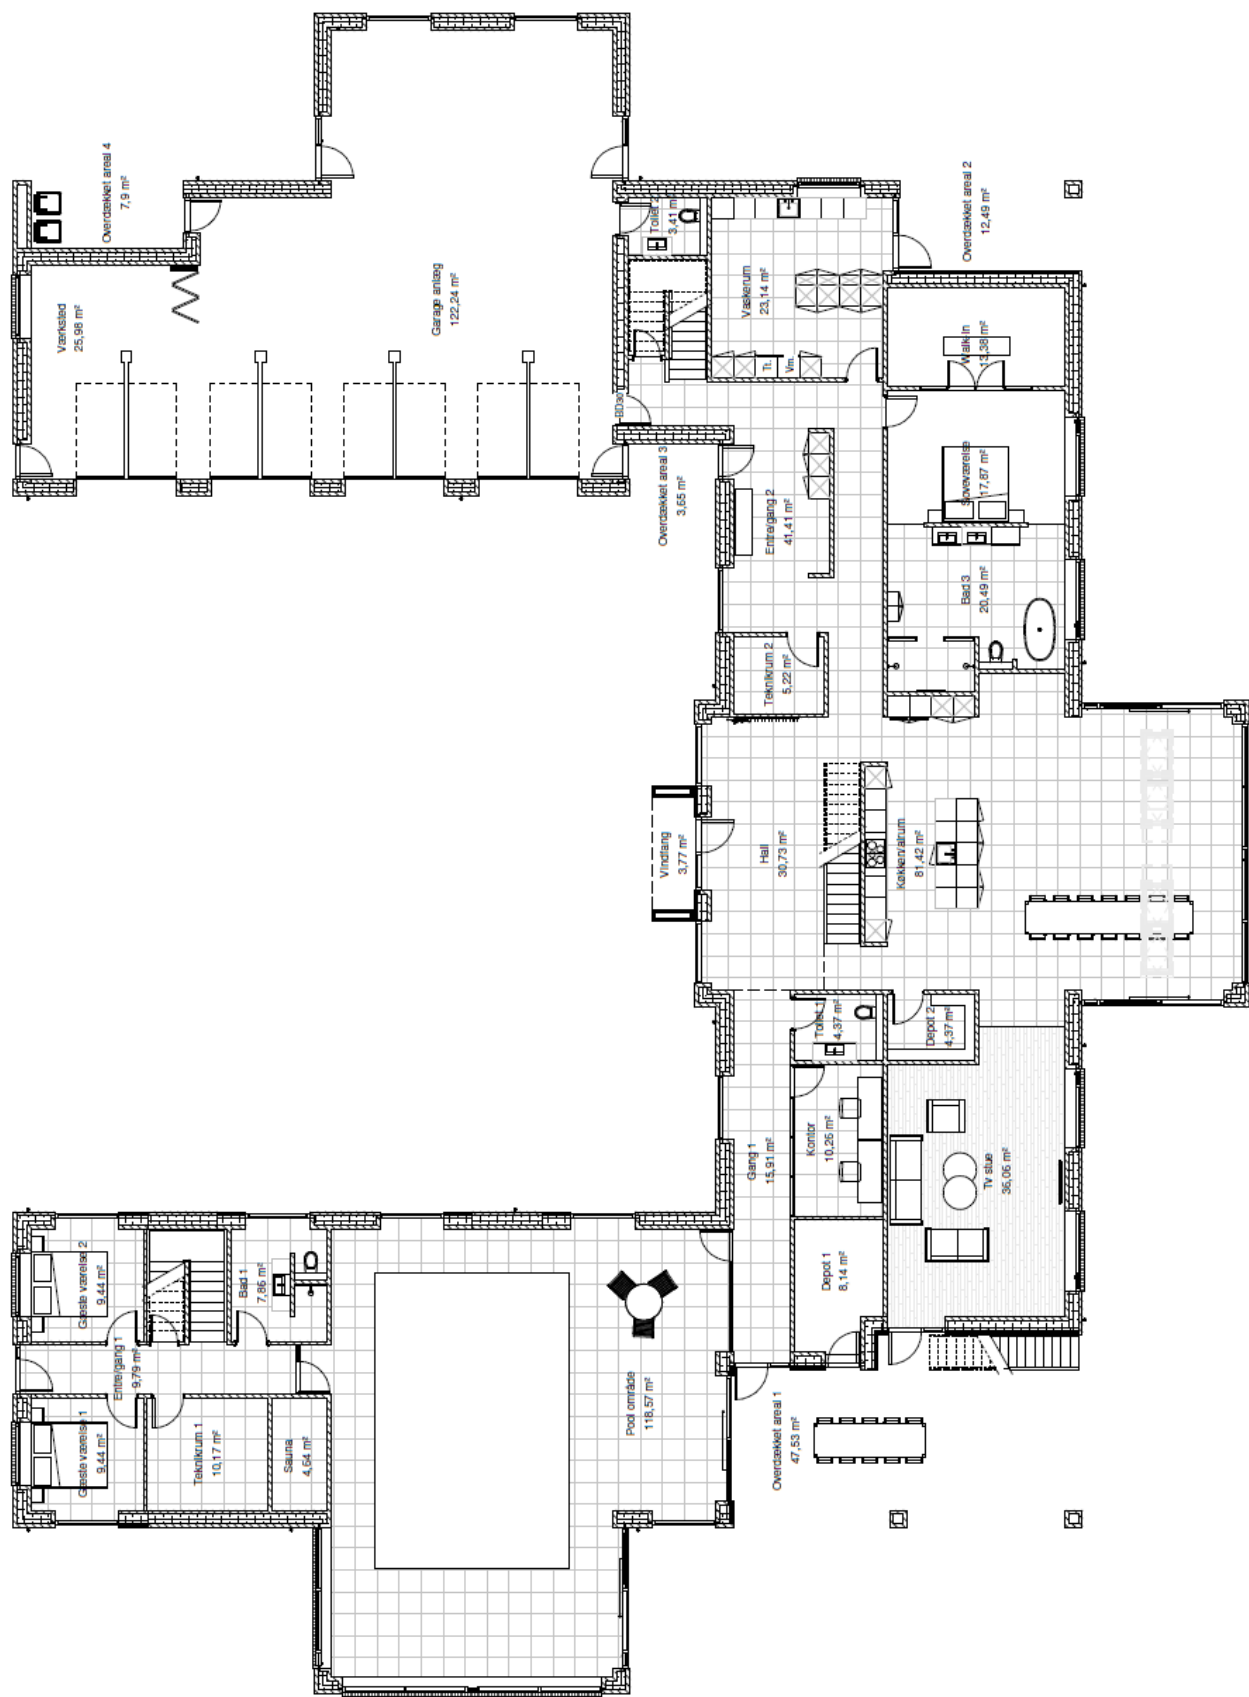

Plantegning, 1. sal

