


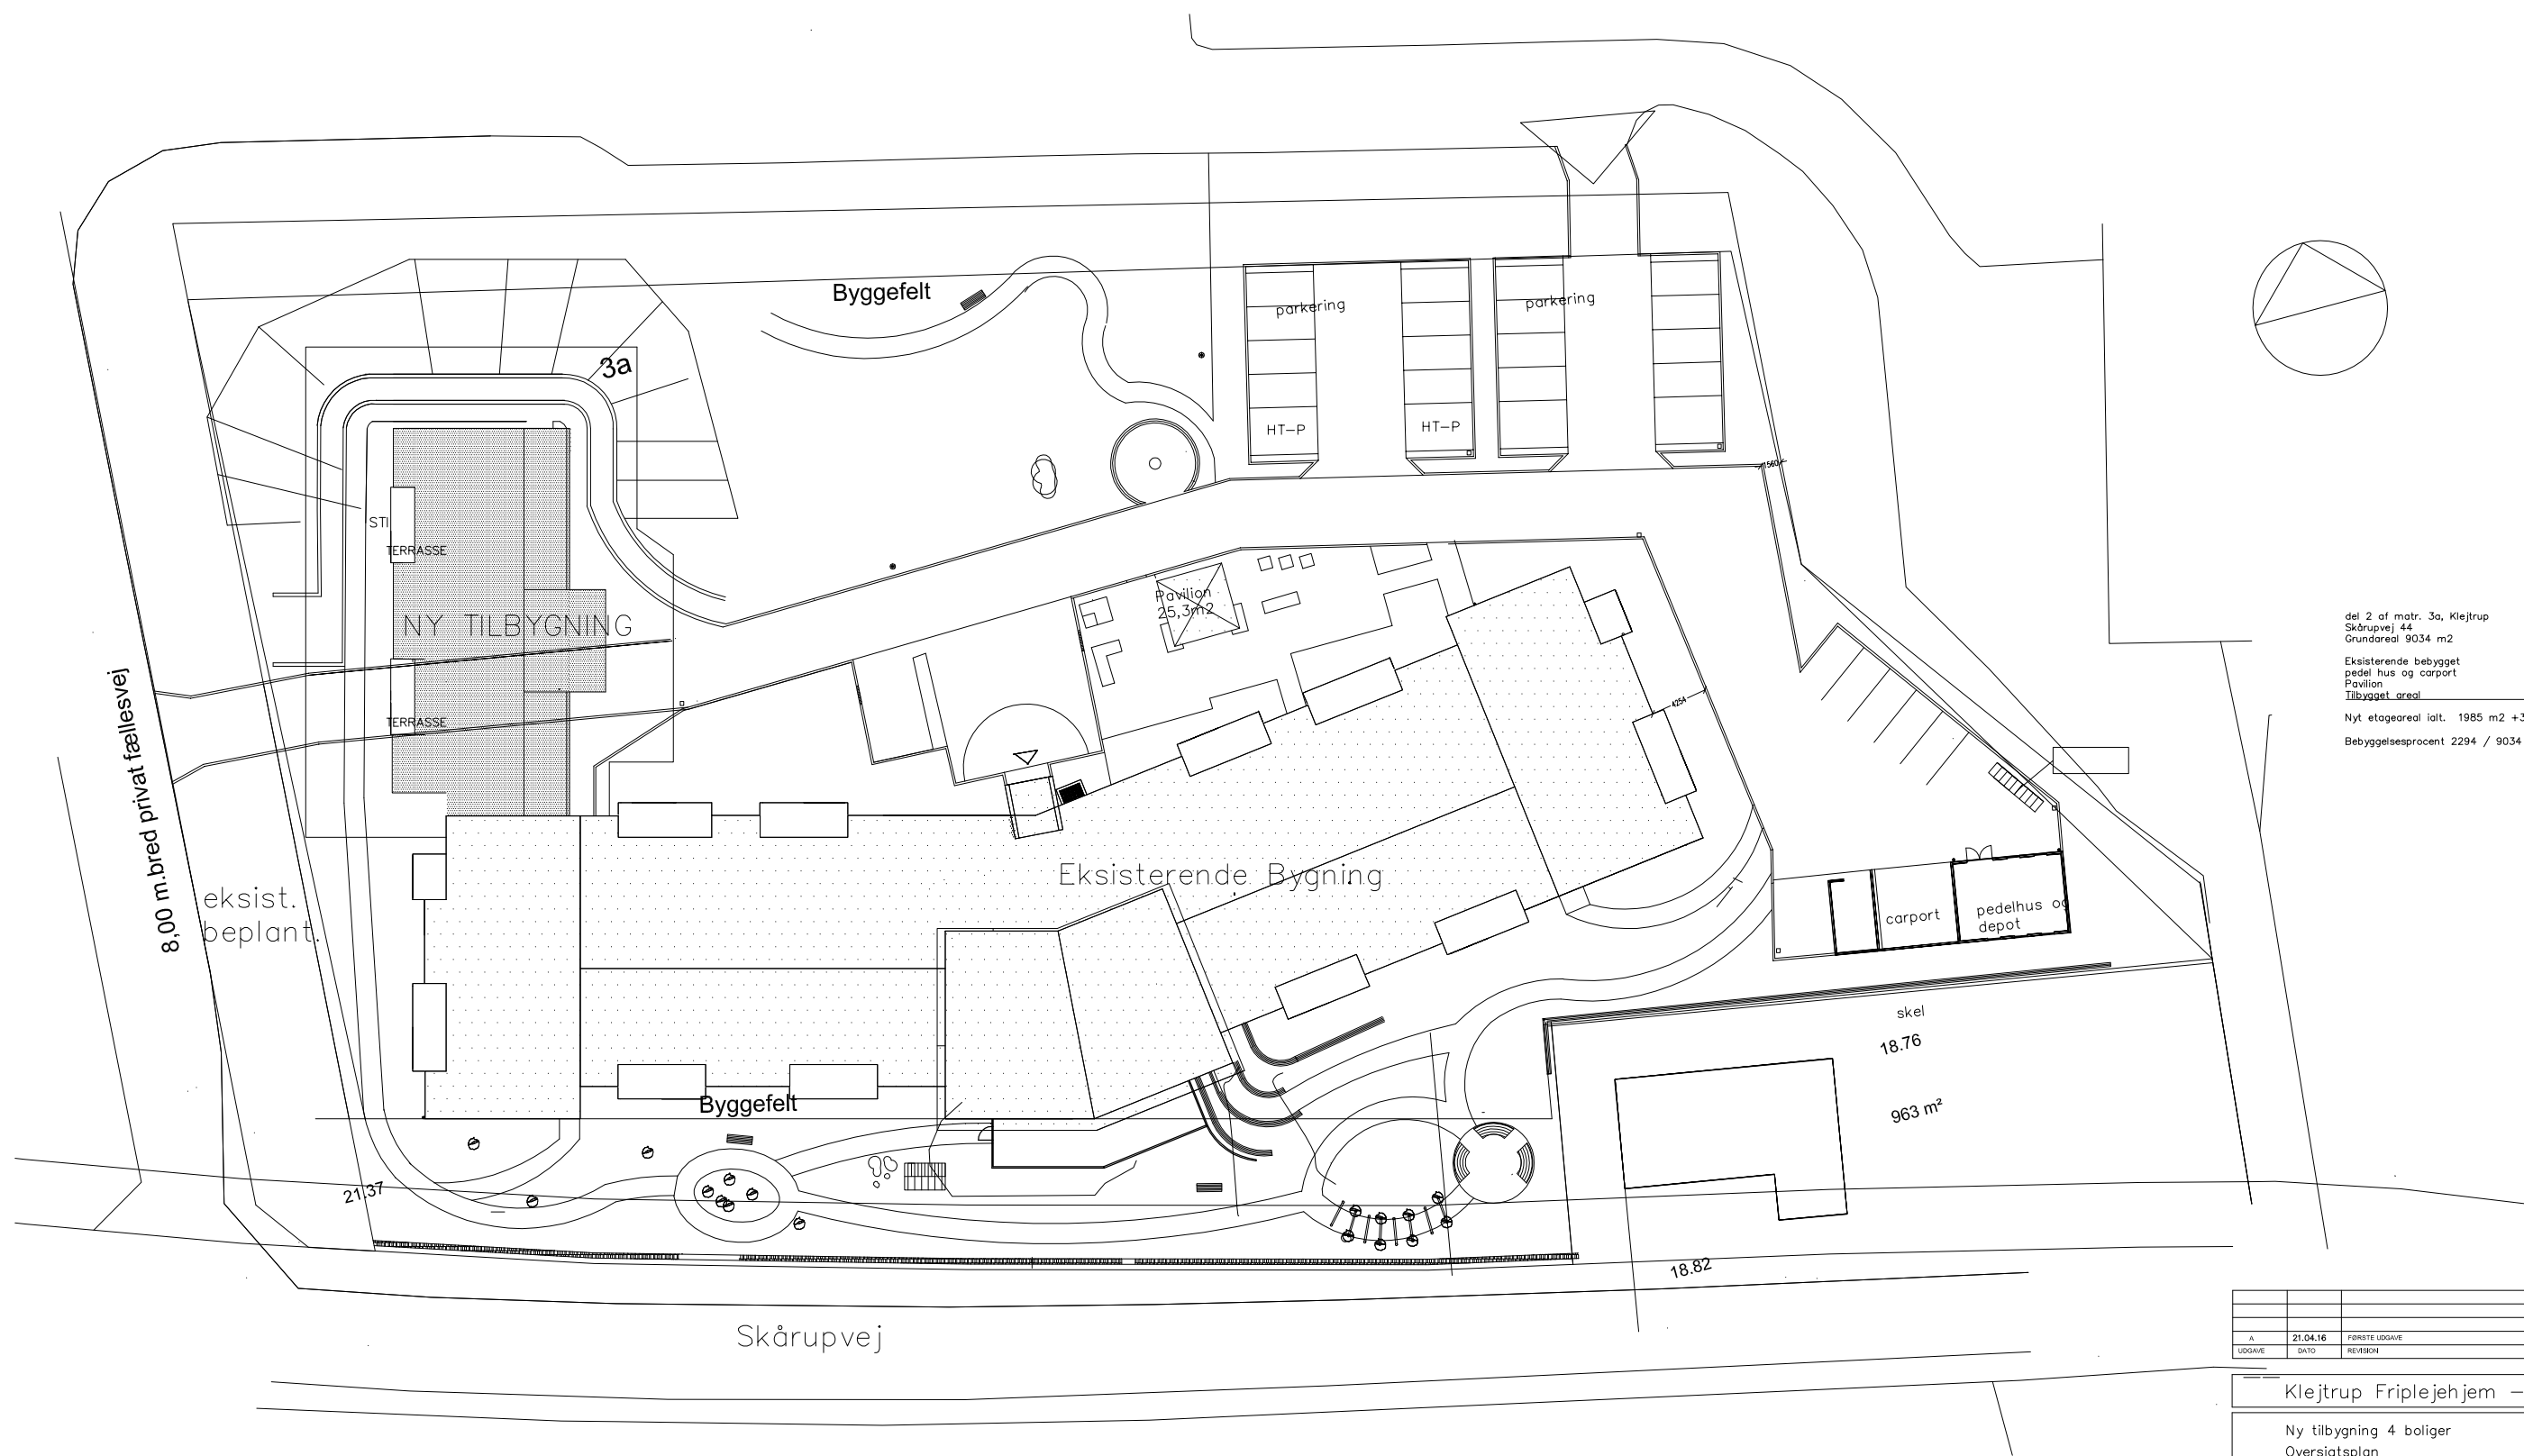


del 2 af matr. 3a, Klejtrup  
Skårupvej 44  
Grundareal 9034 m<sup>2</sup>  
Eksisterende bebygget 1873 m<sup>2</sup>  
pedel hus og carport 86,7 m<sup>2</sup>  
Pavilion 25,3 m<sup>2</sup>  
Tilbygget areal 309 m<sup>2</sup>  
Nyt etageareal ialt. 1985 m<sup>2</sup> + 309 m<sup>2</sup> = 2294 m<sup>2</sup>  
Bebyggelsesprocent 2294 / 9034 x 100 = 25,39 % < 40 %

|        |          |               |        |        |             |
|--------|----------|---------------|--------|--------|-------------|
|        |          |               |        |        |             |
| A      | 21.04.16 | FØRSTE UDGAVE | JBC SW |        |             |
| UDGAVE | SKITZ    | REVISJON      | Kontor | Tegner | Kontrollant |

Klejtrup Friplejehjem – Blåbærhaven

Ny tilbygning 4 boliger  
Oversigtsplan


|   |                          |          |       |
|---|--------------------------|----------|-------|
|  NYEBRÆKEN 15, 8500 HØBRO<br>TELEFON 86 47709 MAIL NYEBRÆKENS@NYSLEJEN.RD<br>RÅDGIVENDE INGENIØRFIRMA SØREN SØRENSEN A/S | <input type="checkbox"/> | MÅL      | —     |
|  RANDERSVEJ 50, 8450 SKJERVE<br>TELEFON 86 442286<br>BYGGETEKNIKKEN ARKITEKT- OG PLANLÆGNINGSFIRMA A/S                   | <input type="checkbox"/> | SAKS NPL | 35003 |
|   |                          | TRØK NPL | 0.100 |

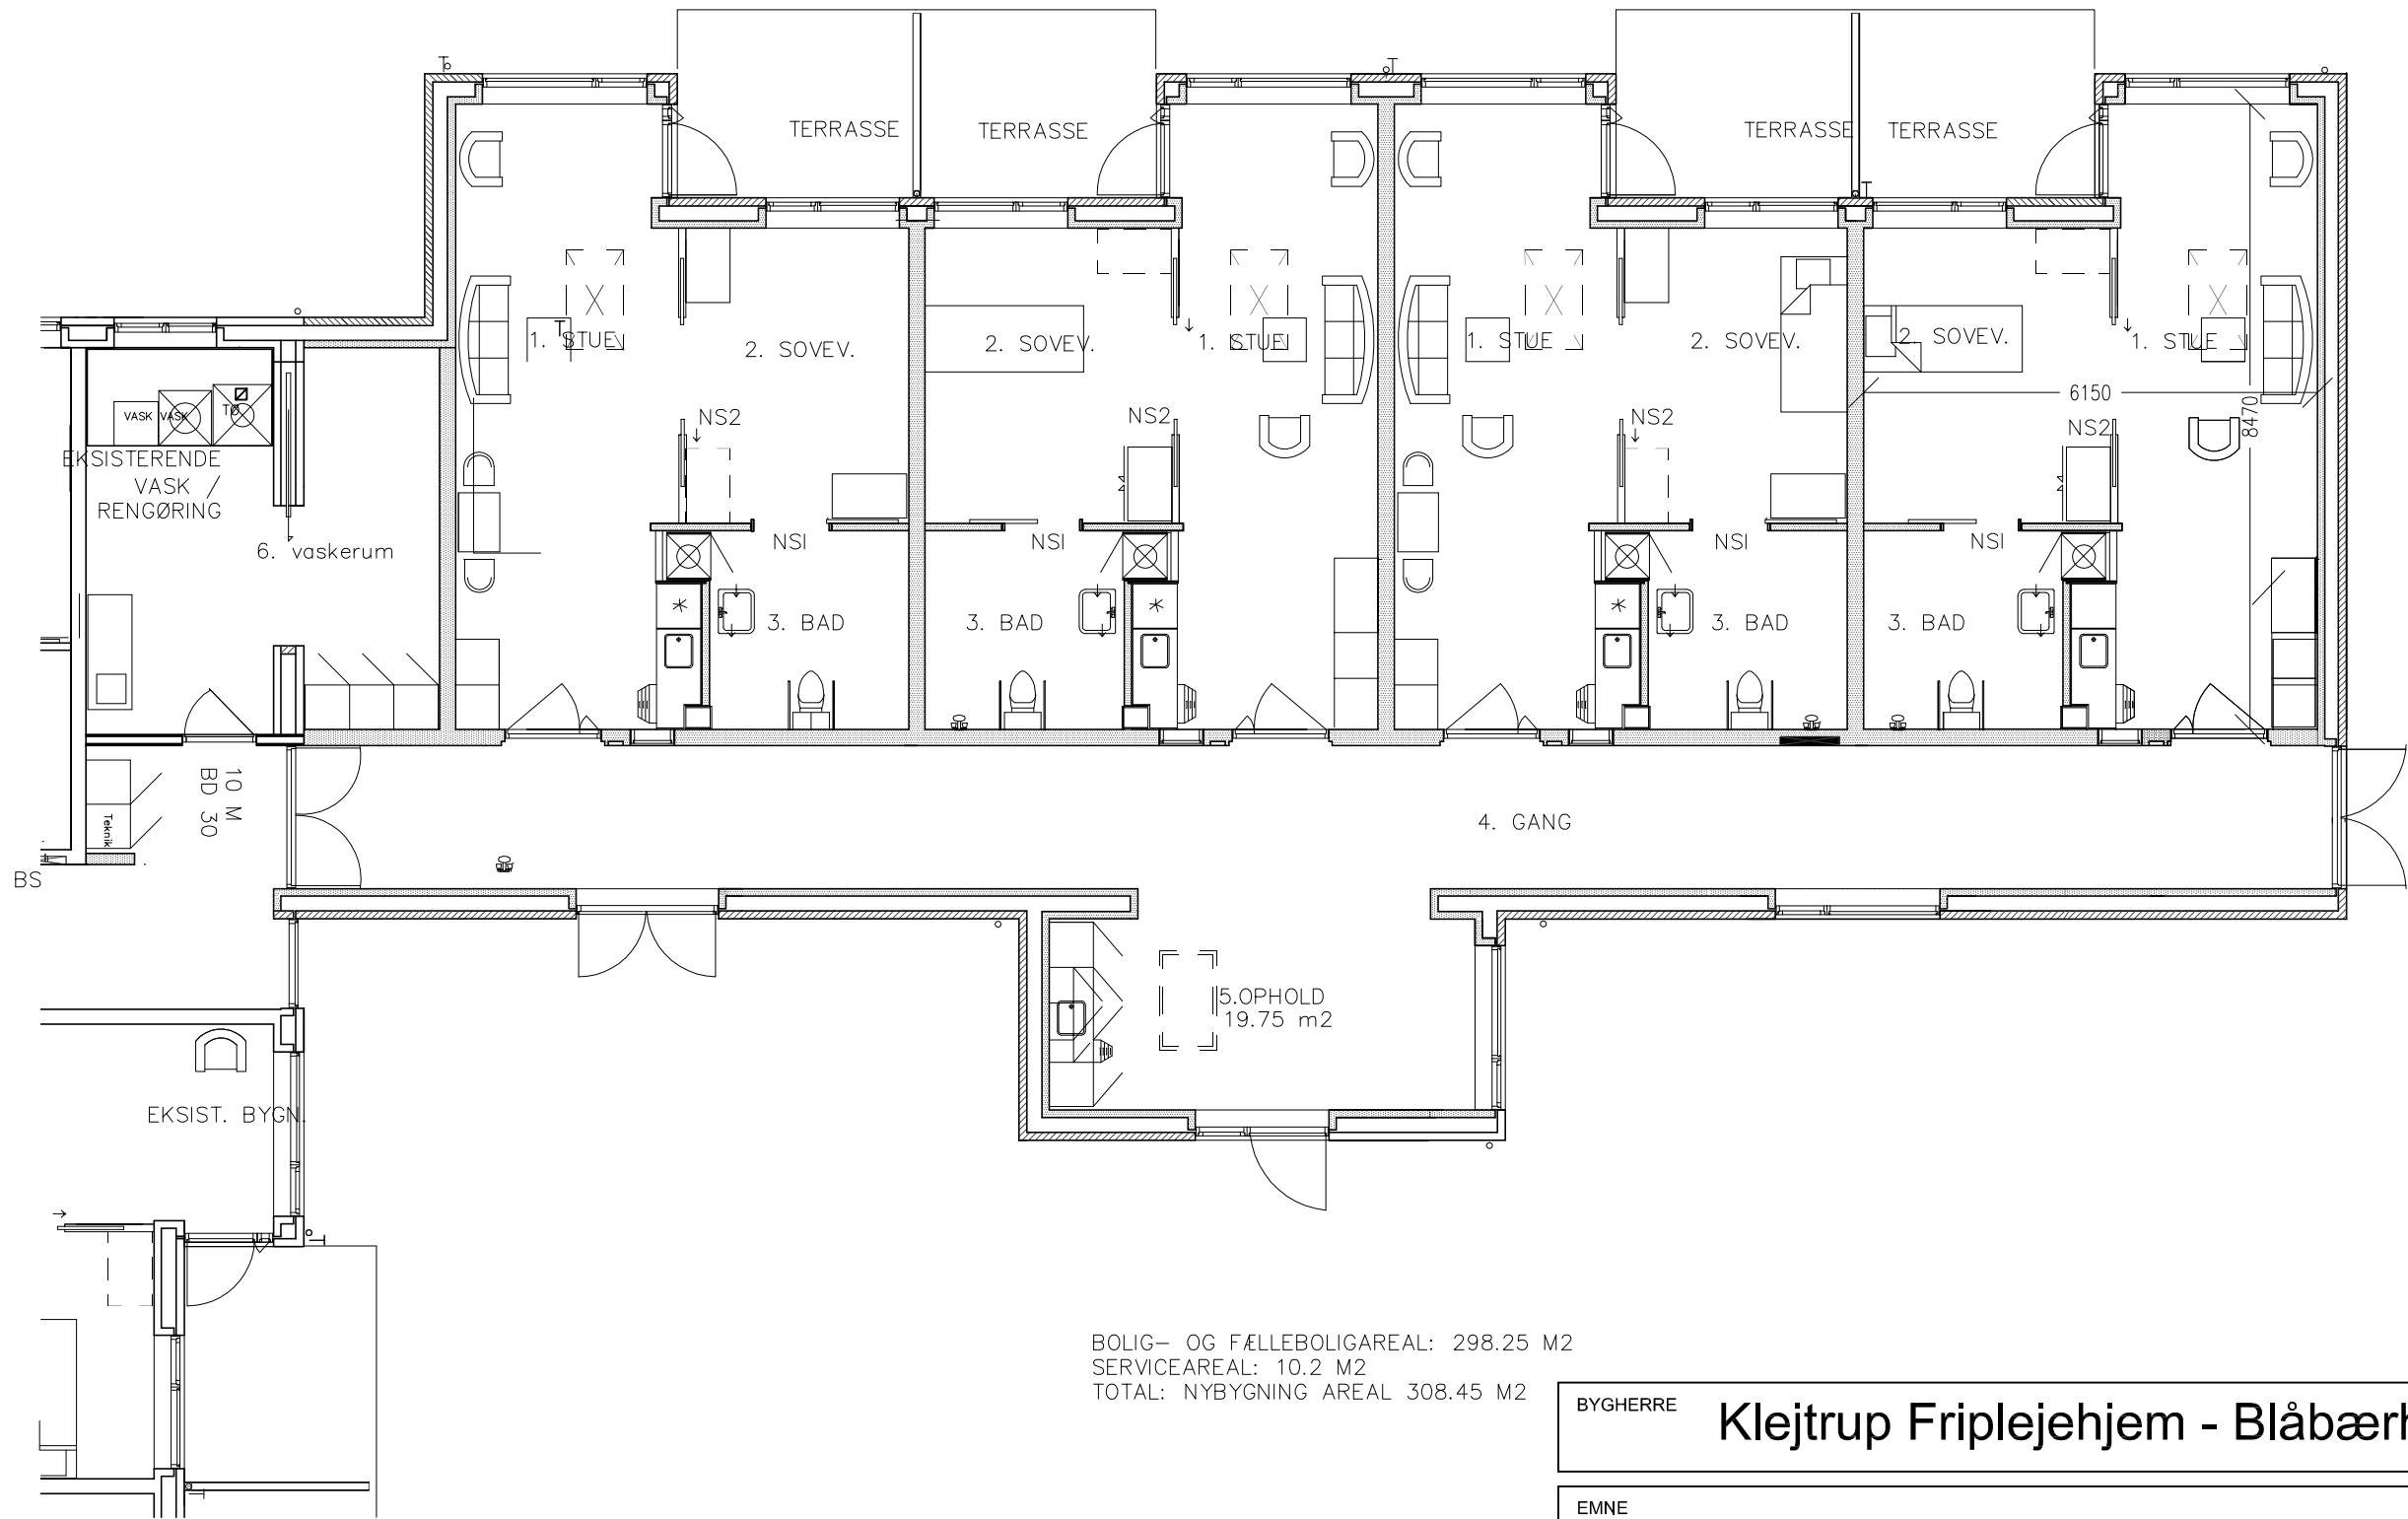


BOLIG- OG FÆLLEBOLIGAREAL: 298.25 M2  
SERVICEAREAL: 10.2 M2  
TOTAL: NYBYGNING AREAL 308.45 M2

|                                                                                       |   |                                     |           |       |  |
|---------------------------------------------------------------------------------------|---|-------------------------------------|-----------|-------|--|
| BYGHERRE                                                                              |   | Klejtrup Friplejehjem - Blåbærhaven |           |       |  |
| EMNE                                                                                  |   | Ny tilbygning 4 boliger<br>Stueplan |           |       |  |
|  | RÆVEBAKKEN 15, 9500 HOBRO<br>TELEFON 86 477099 MAIL 8981@SSCONSULT.DK                                     | <input type="checkbox"/>            | MÅL       | —     |  |
|                                                                                       | RÅDGIVENDE INGENIØRFIRMA SØREN SØRENSEN A/S                                                               | <input type="checkbox"/>            | SAG NR.   | 35003 |  |
|  | RANDERSVEJ 50, MEJLBY, 8981 SPENTRUP, TELEFON 86 442266<br>NØRREGADE 22i, 9632 MØLDRUP, TELEFON 86 692266 | <input type="checkbox"/>            | TEGN. NR. | 1.102 |  |
|                                                                                       | ØSTJYDSK ARKITEKT- OG PLANLÆGNINGSFIRMA ApS                                                               | <input type="checkbox"/>            |           |       |  |


|        |          |               |         |       |         |
|--------|----------|---------------|---------|-------|---------|
|        |          |               |         |       |         |
| A      | 21.04.16 | FØRSTE UDGAVE | JBC     | TK    |         |
| UDGAVE | DATO     | REVISION      | Konstr. | Tegn. | Kontrol |

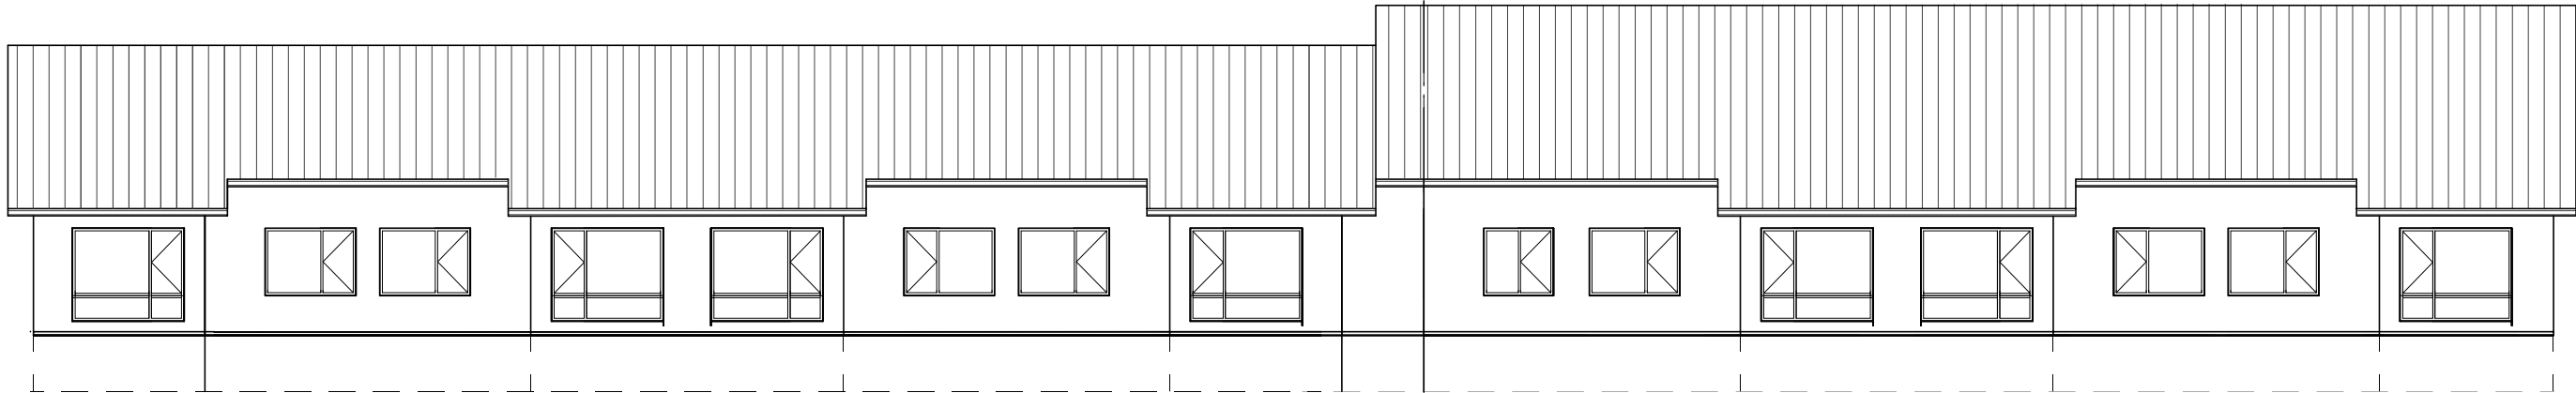

FACADE MOD VEST  
4 BOLIGER TILBYGGET

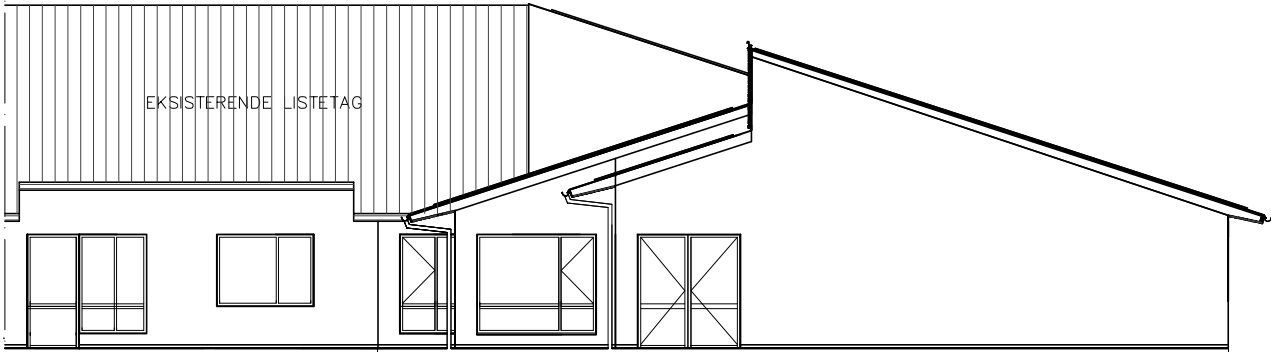

FACADE MOD SYD

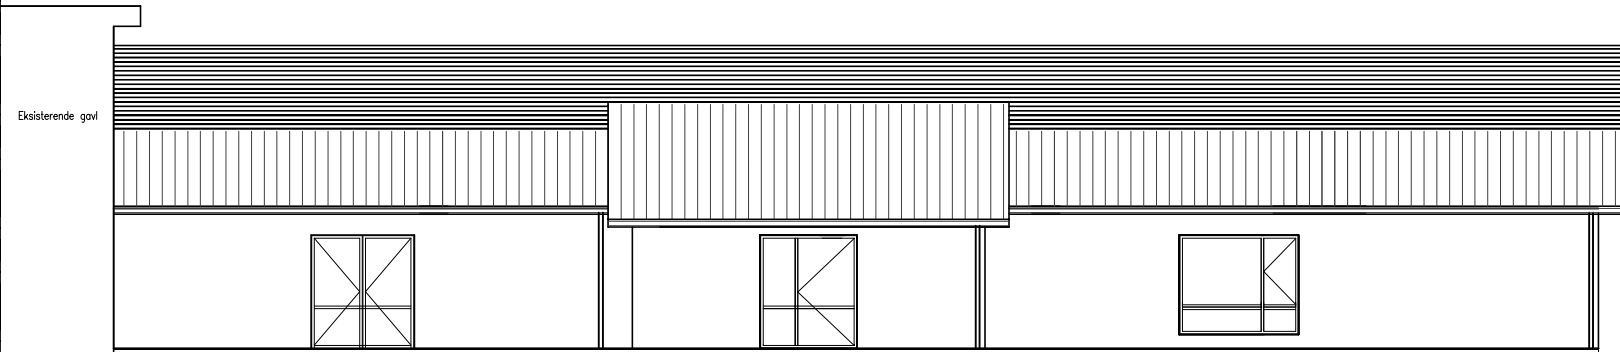

FACADE MOD ØST

|        |            |               |         |       |         |
|--------|------------|---------------|---------|-------|---------|
|        |            |               | JBC     |       |         |
| A      | 21.04.2016 | FØRSTE UDGAVE | JBC     | TK    |         |
| UDGAVE | DATO       | REVISION      | Konstr. | Tegn. | Kontrol |

BYGHERRE

Klejtrup Fripølejhjem - Blåbærhaven

EMNE

Ny tilbygning 4 boliger  
Facader

©



R&S  
R&S ARKITEKT- OG PLANL&EGNINGSFIRMA A/S  
R&S ARKITEKT- OG PLANL&EGNINGSFIRMA A/S

REVEBAKKEN 15, 9500 HOBRO  
TELEFON 86 477099 MAIL 8981@SSCONSULT.DK  
R&S ARKITEKT- OG PLANL&EGNINGSFIRMA A/S

☐

M&L

—

S&G NR.

35003

TEGN. NR.

1.120