

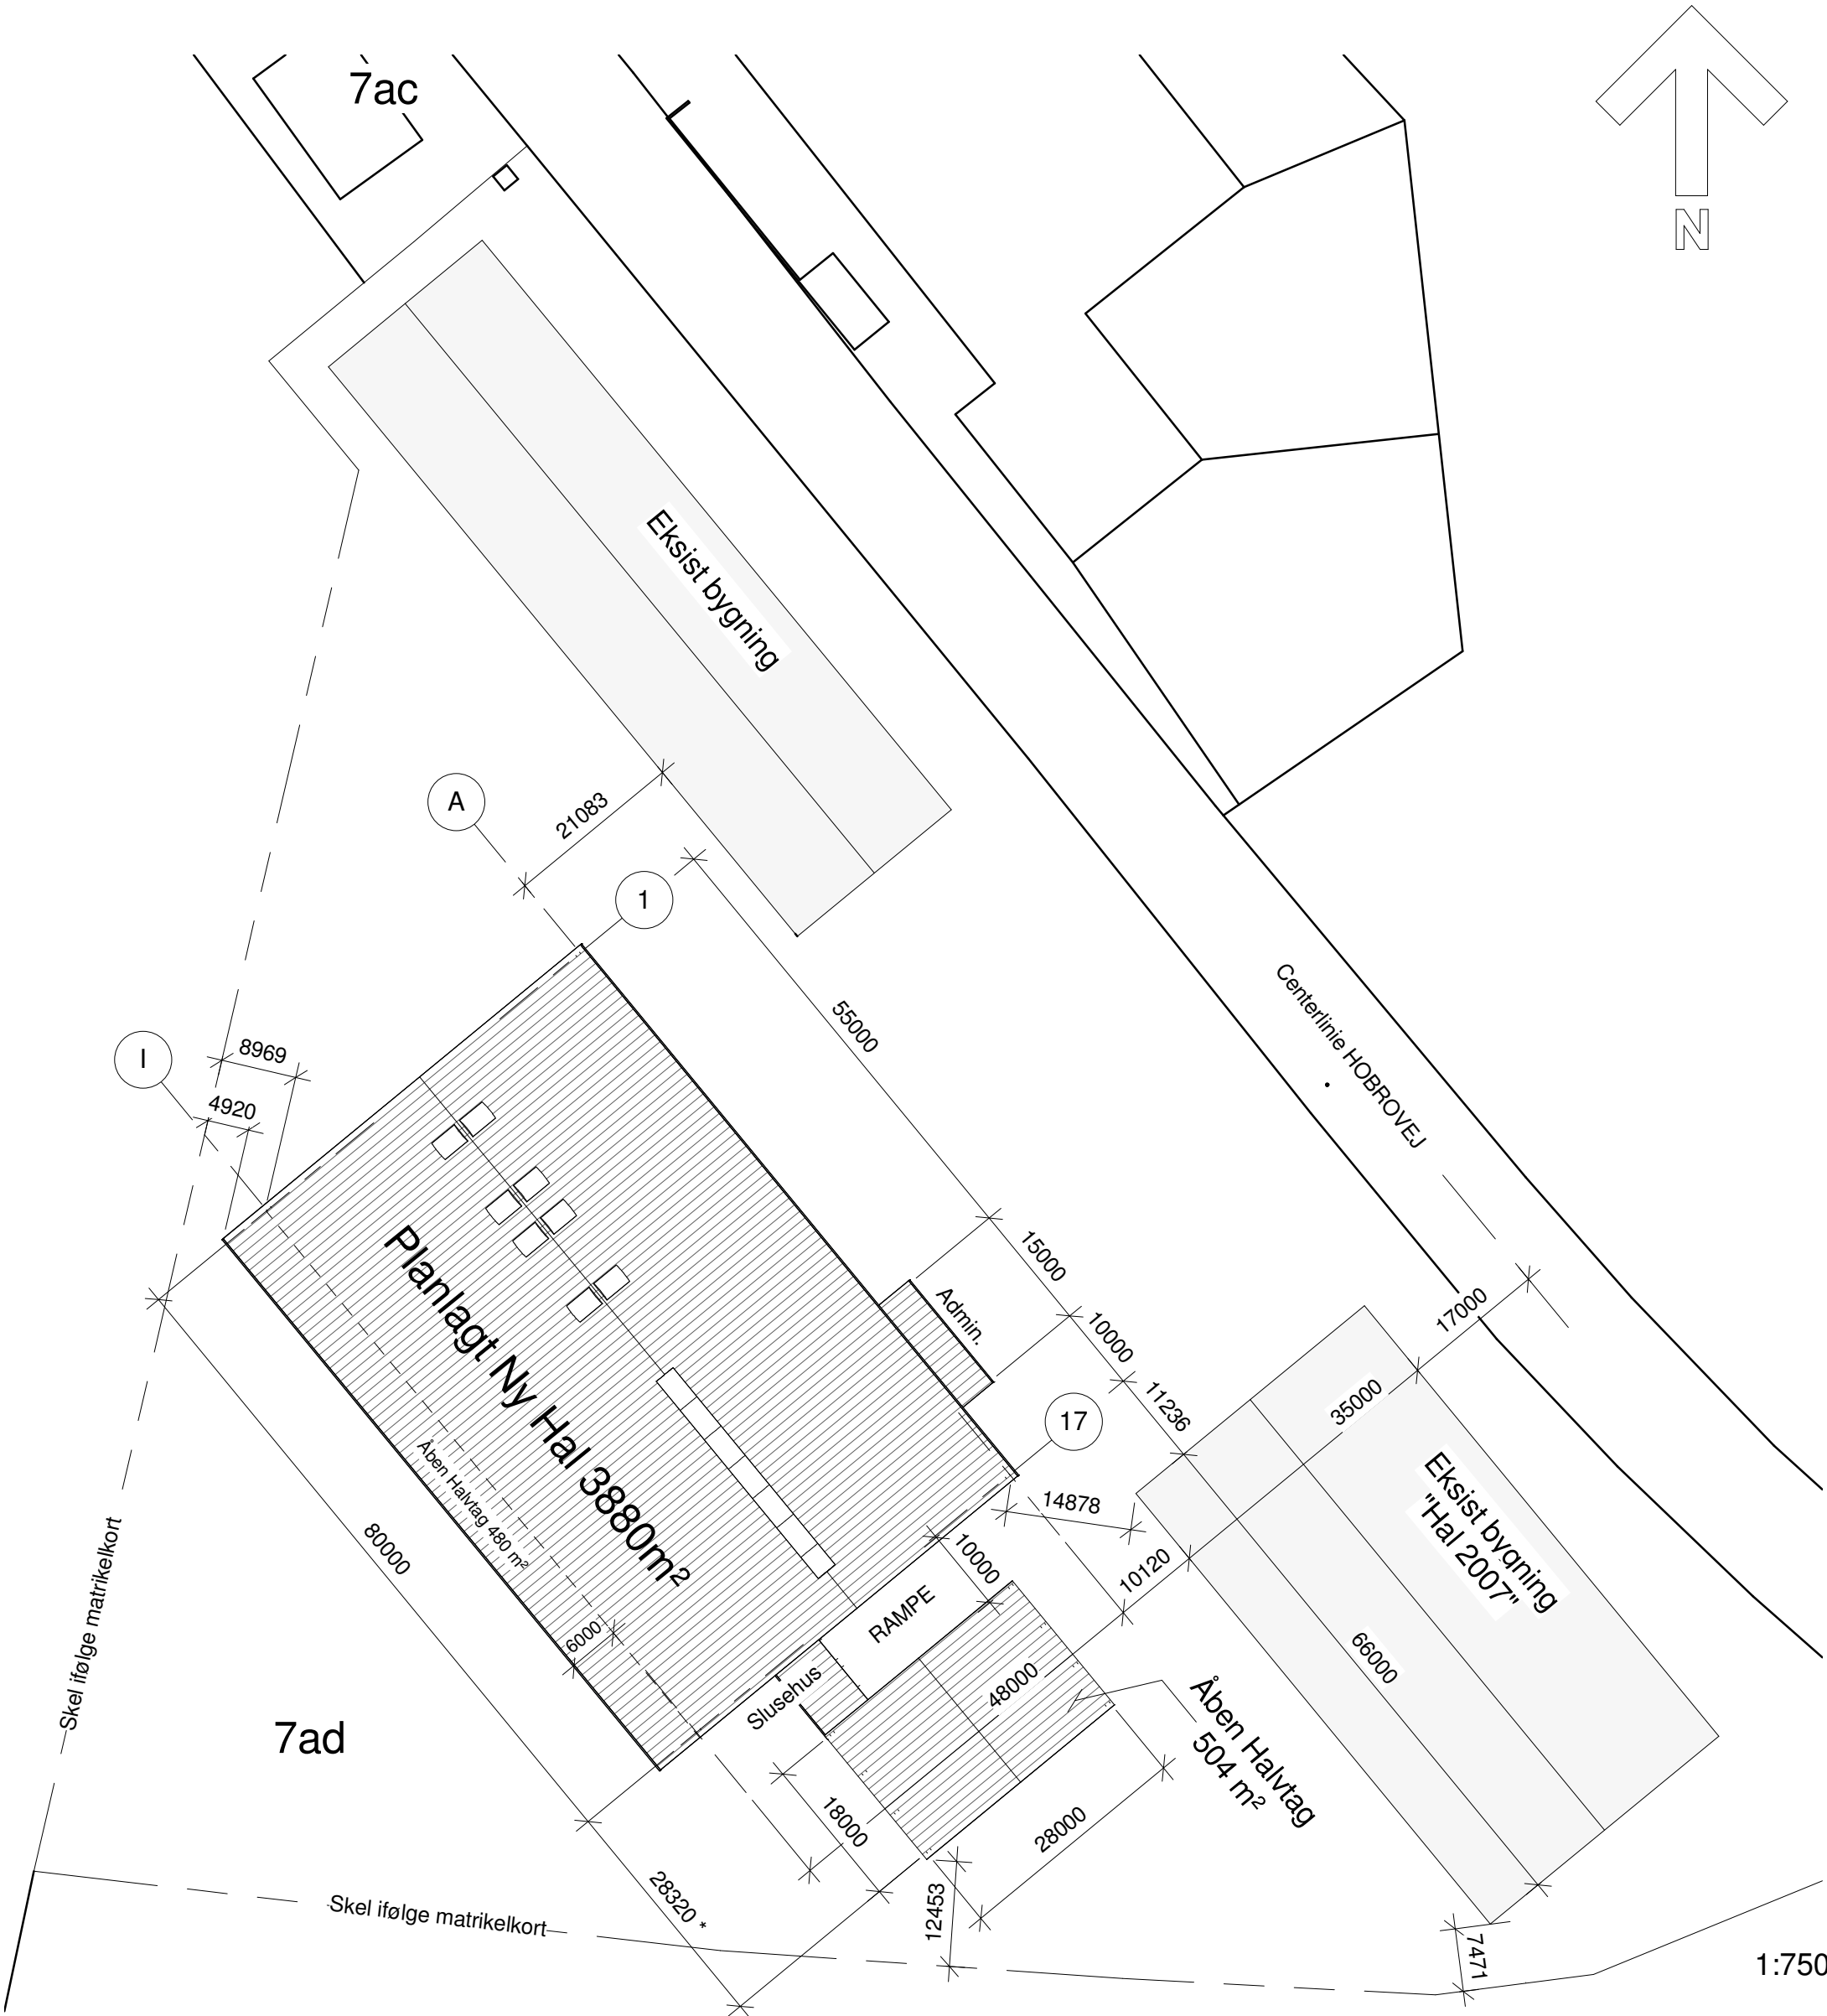


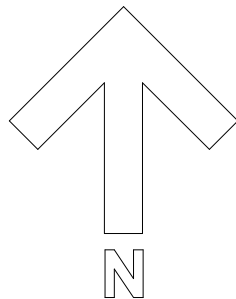

BR. AREALER

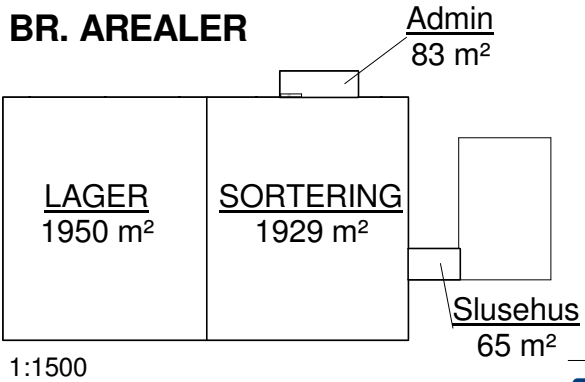

Tagvand tilkøbes eksisterende regnvandsystem
Gulv koter ny hal som "hal 2007" Relativ Kt 0,00

Viborg kommune
Matrikelnummer 7ad - Landzone - Landbrug
Matrikel areal 26954 m²
Tinglysningsnummer 1171

		Byggeherre.	Knud Kristensen Møldrup	Fase T	Tegn. nr.	A101
		Emne.	Situationsplan		Rev. nr.	1
		Projekt.	Lager Hal 2013		Mål.	As indicated
		Projekt Adresse.	Hobrovej 19 Roum DK-9632 Møldrup		Dato.	02.10.2013
Sag nr.	13.018	Tegn af.	rw		Rev. Dato.	20.02.2014
ScanConstruction Nøruplundvej 9 - Tirstrup 8400 Ebeltøft - Denmark Tel. +(45) 70 23 17 46 www.scanconstruction.com						Plot size
Denne tegning tilhører Scan Construction og må ikke anvendes eller videregives Uden skriftlig tilladelse fra SC						A3