


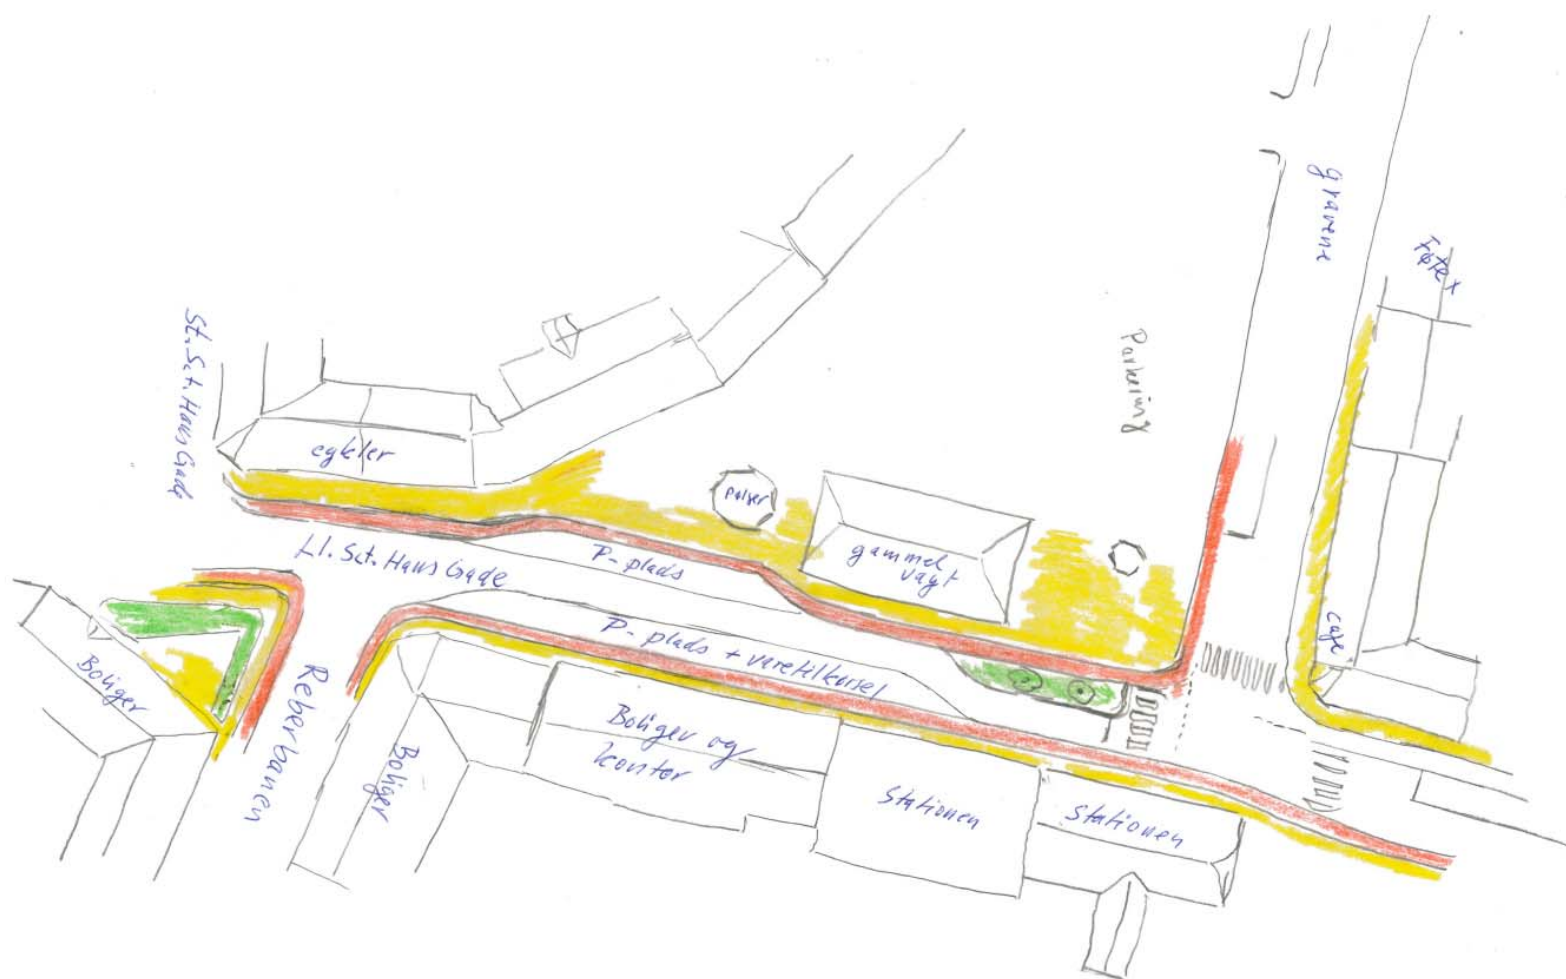

Skitseforslag til ensretning af LI. Sct. Hans Gade mellem Reberbanen og Gravene
 Rød farve angiver stianlæg
 Gul farve angiver fodgængerareal
 Grøn farve angiver beplantet areal

Skitsen er ikke målfast.