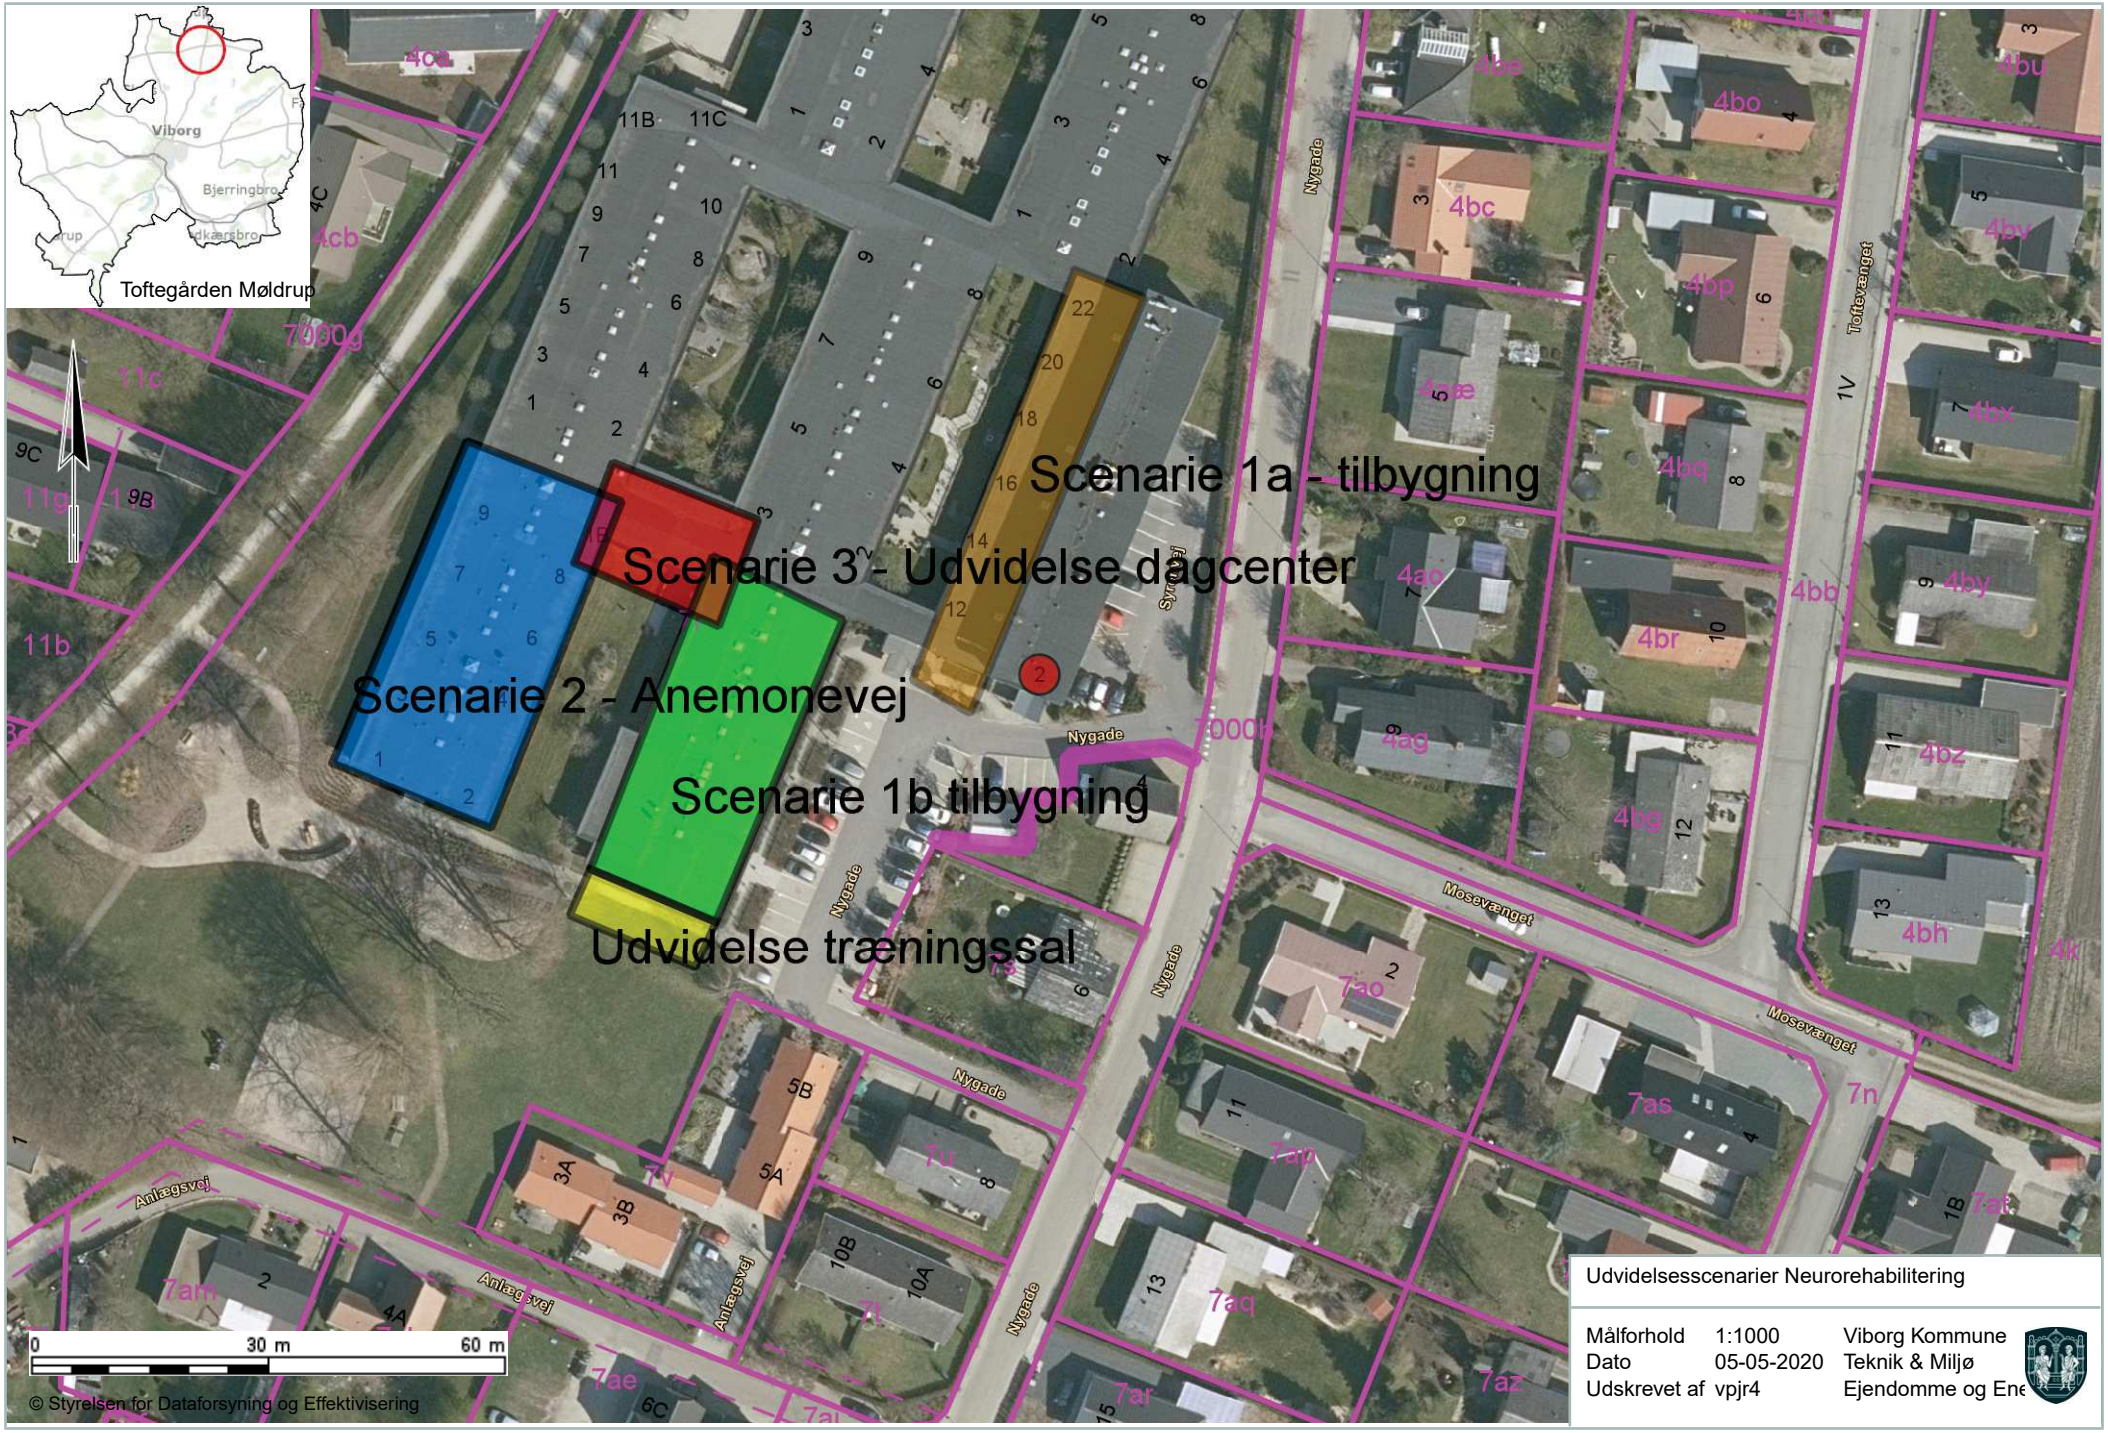

Toftegården Møldrup
Viborg
Bjerringbro
Scenarie 1a - tilbygning
Scenarie 3 - Udvidelse dagcenter
Scenarie 2 - Anemonevej
Scenarie 1b tilbygning
Udvidelse træningssal
Nygade
Mosevænget
Toftevænget
Anlægsvej
0
30 m
60 m
© Styrelsen for Dataforsyning og Effektivisering
Udvidelsesscenarier Neurorehabilitering
Målforhold 1:1000
Dato 05-05-2020
Udskrevet af vpjr4
Viborg Kommune
Teknik & Miljø
Ejendomme og Ene