

Bilag 2 til KMU

Ansøgning; situationsplan og facadetegninger, Romlundvej 51, 8831 Løgstrup

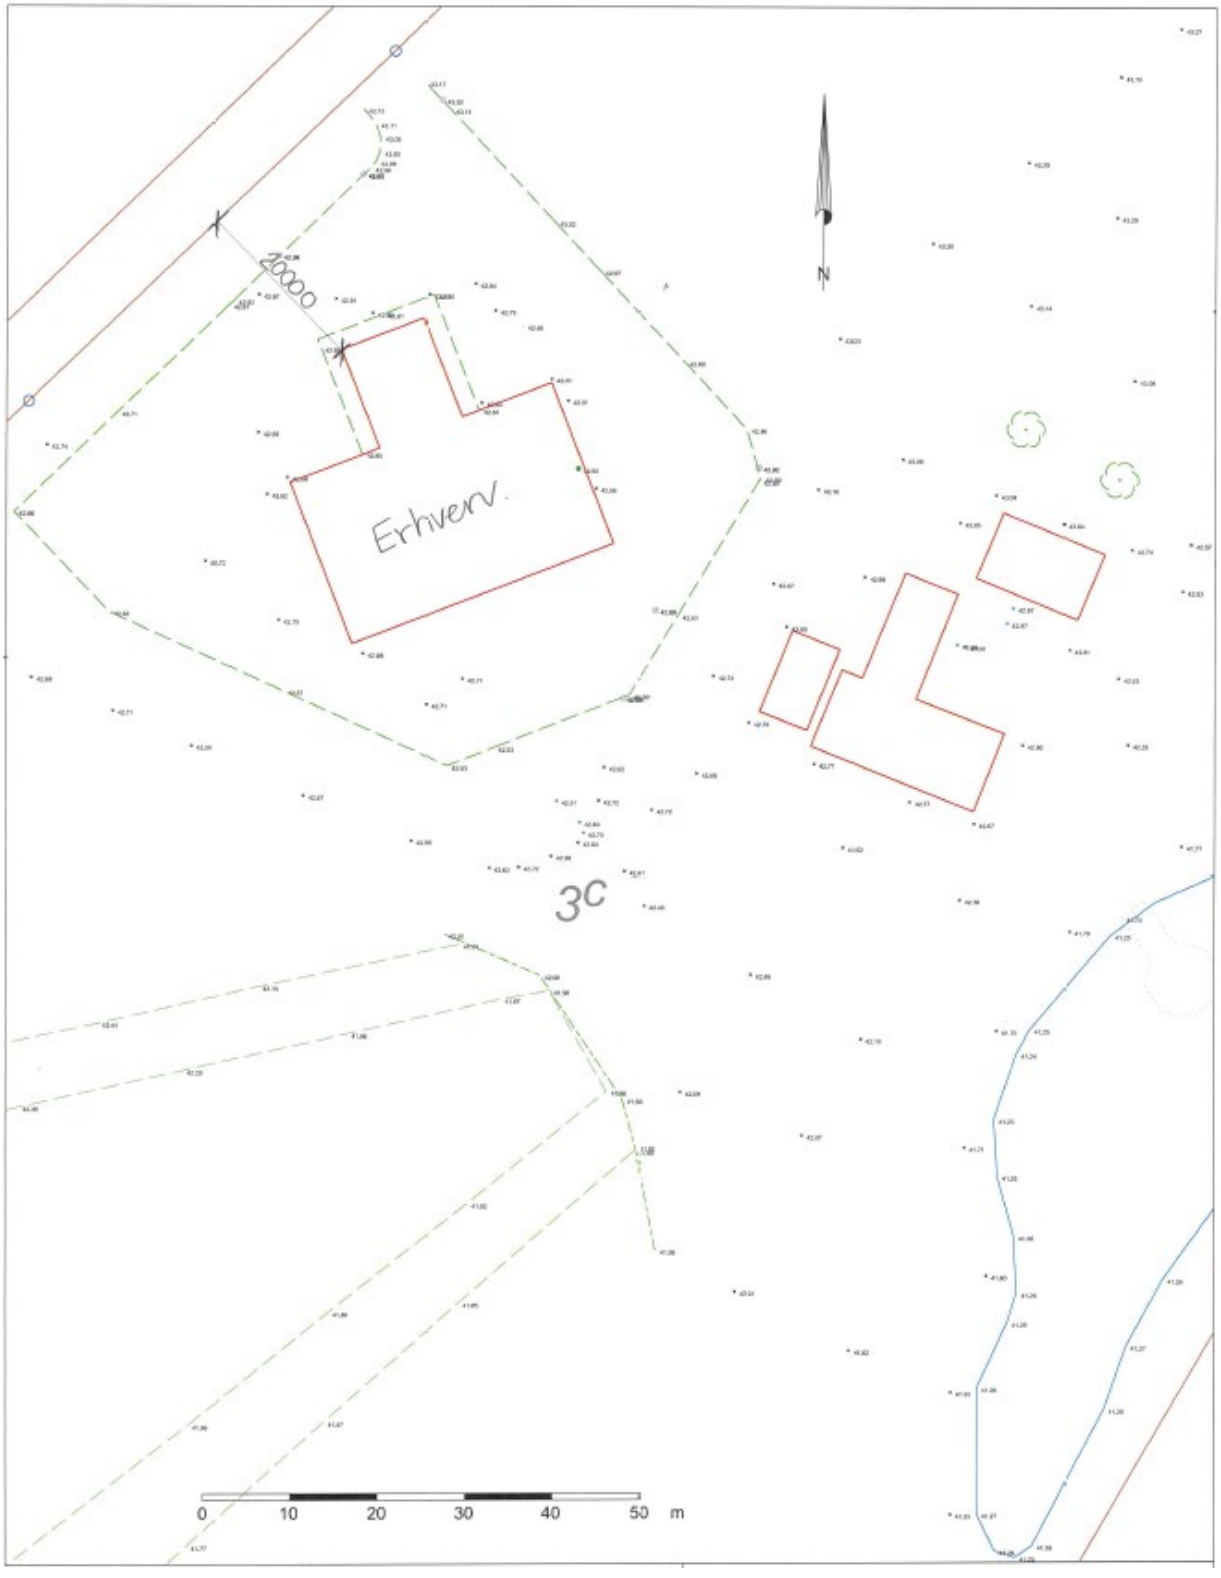

OBS:
Bygningen er opført uden ryttelys

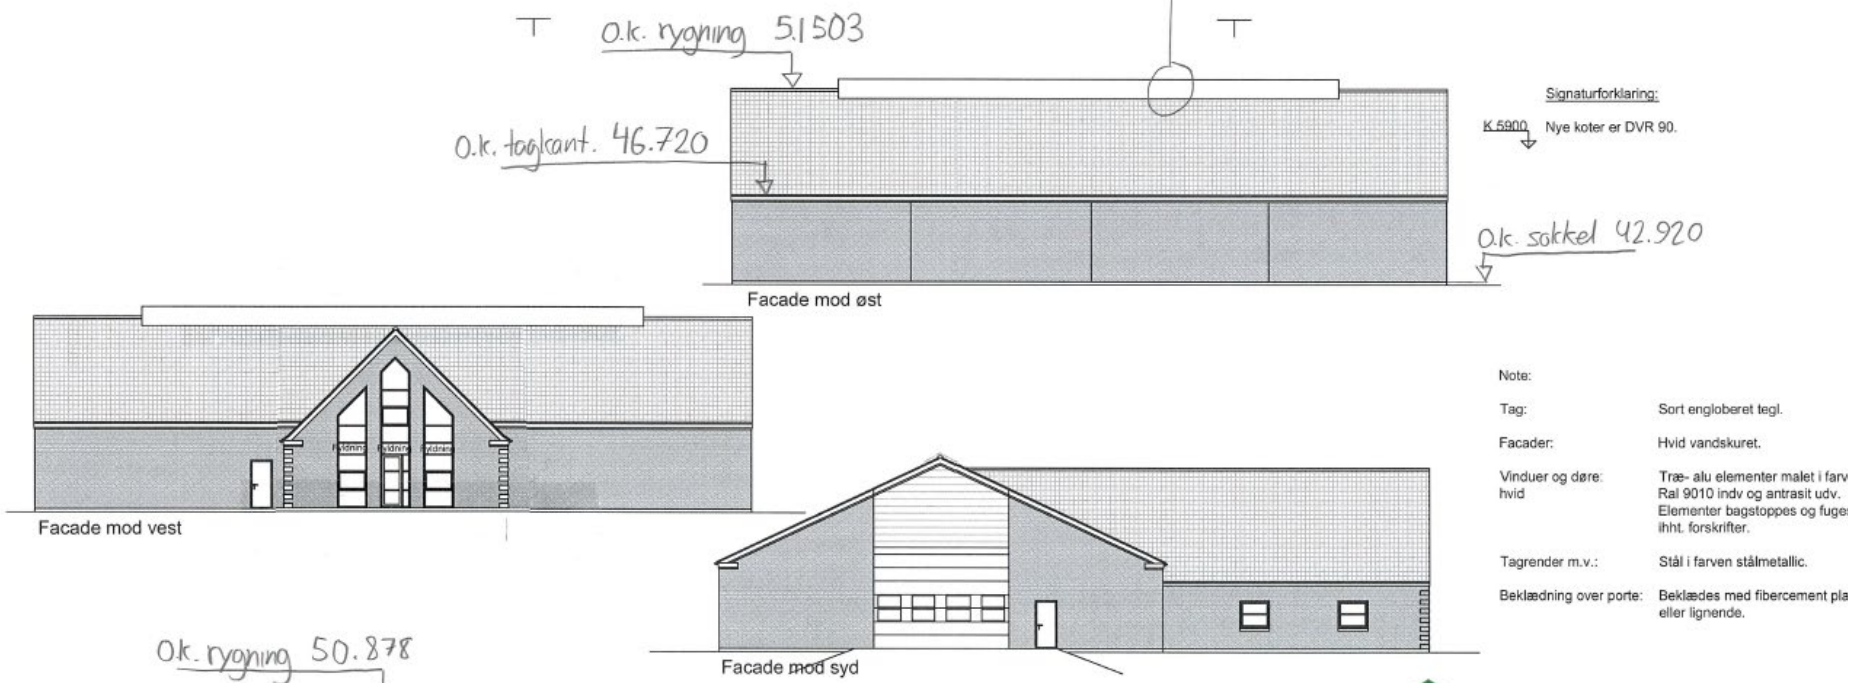

Signaturforklaring:

K.5900 Nye koter er DVR 90.

Note:

Tag:	Sort engloberet tegl.
Facader:	Hvid vandskuret.
Vinduer og døre: hvid	Træ- alu elementer malet i farv Ral 9010 indv og antrasit udv. Elementer bagstoppes og fuge ihht. forskrifter.
Tagrender m.v.:	Stål i farven stålmetallic.
Beklædning over porte:	Beklædes med fibercement pla eller lignende.

VESTERGAARD KONSTRUKTION
VI SKABER DIT BYGGERI | ApS
www.vestergaardkonstruktion.dk mail@vestergaardkonstruktion.dk
Romlundvej 51, 8831 Løgstrup Tlf.: +45 41 31 95 00

EMNE: Facader
DATO: 27.11.2014
REV
BYGHERRE: Linda Hansen & Steffen Vestergaard
MÅL
BYGHERRE ADRESSE: Romlundvej 51, 8831 Løgstrup
TLF.: 41319500
TEG
BYGGE ADRESSE: Romlundvej 51, 8831 Løgstrup

www.bjerretegnogbyg.dk mail.: ab@bjerretegnogbyg.dk tlf.: 29875575