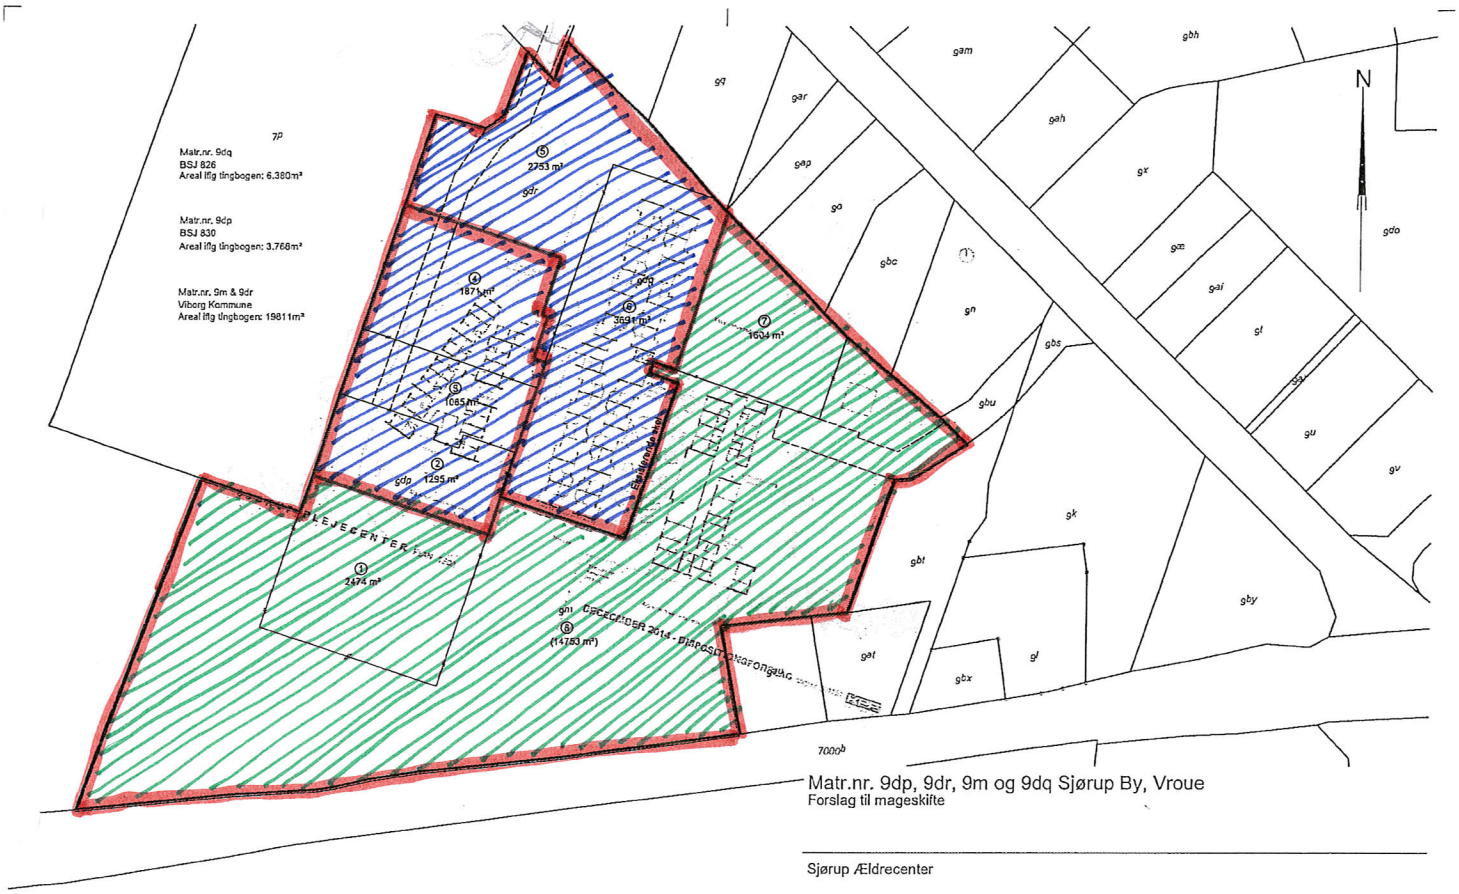

Matr.nr. 9dp, 9dr, 9m og 9dq Sjørup By, Vroue
Forslag til mageskifte

Sjørup Ældrecenter

LE34	PBC	SI	SI	31.08.2016
	UDFERT	KONTROL	GODK.	DATO
	J1500251\1500251-002.dgn			
	FIL			
	KOTESYSTEM	DVR90		
	KOORDINATSYSTEM	S34J	MÅLFORHOLD	1:1000
Landinspektørfirmaet LE34 A/S	1500251	1500251-002-001		2
Energivej 34 2750 Ballerup +45 7733 2222 le34@le34.dk www.le34.dk	PROJEKTNUMMER	TEGN.NR.		REV.

EFTER