
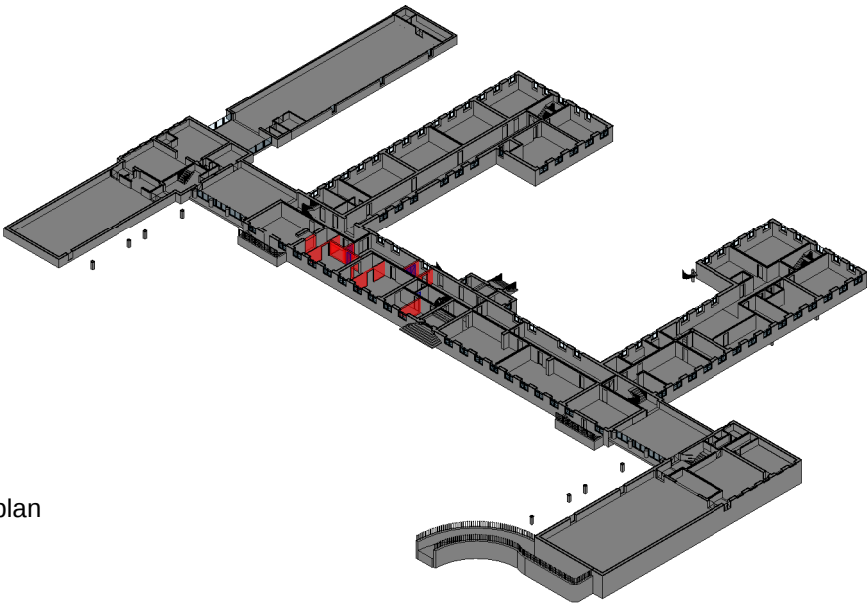


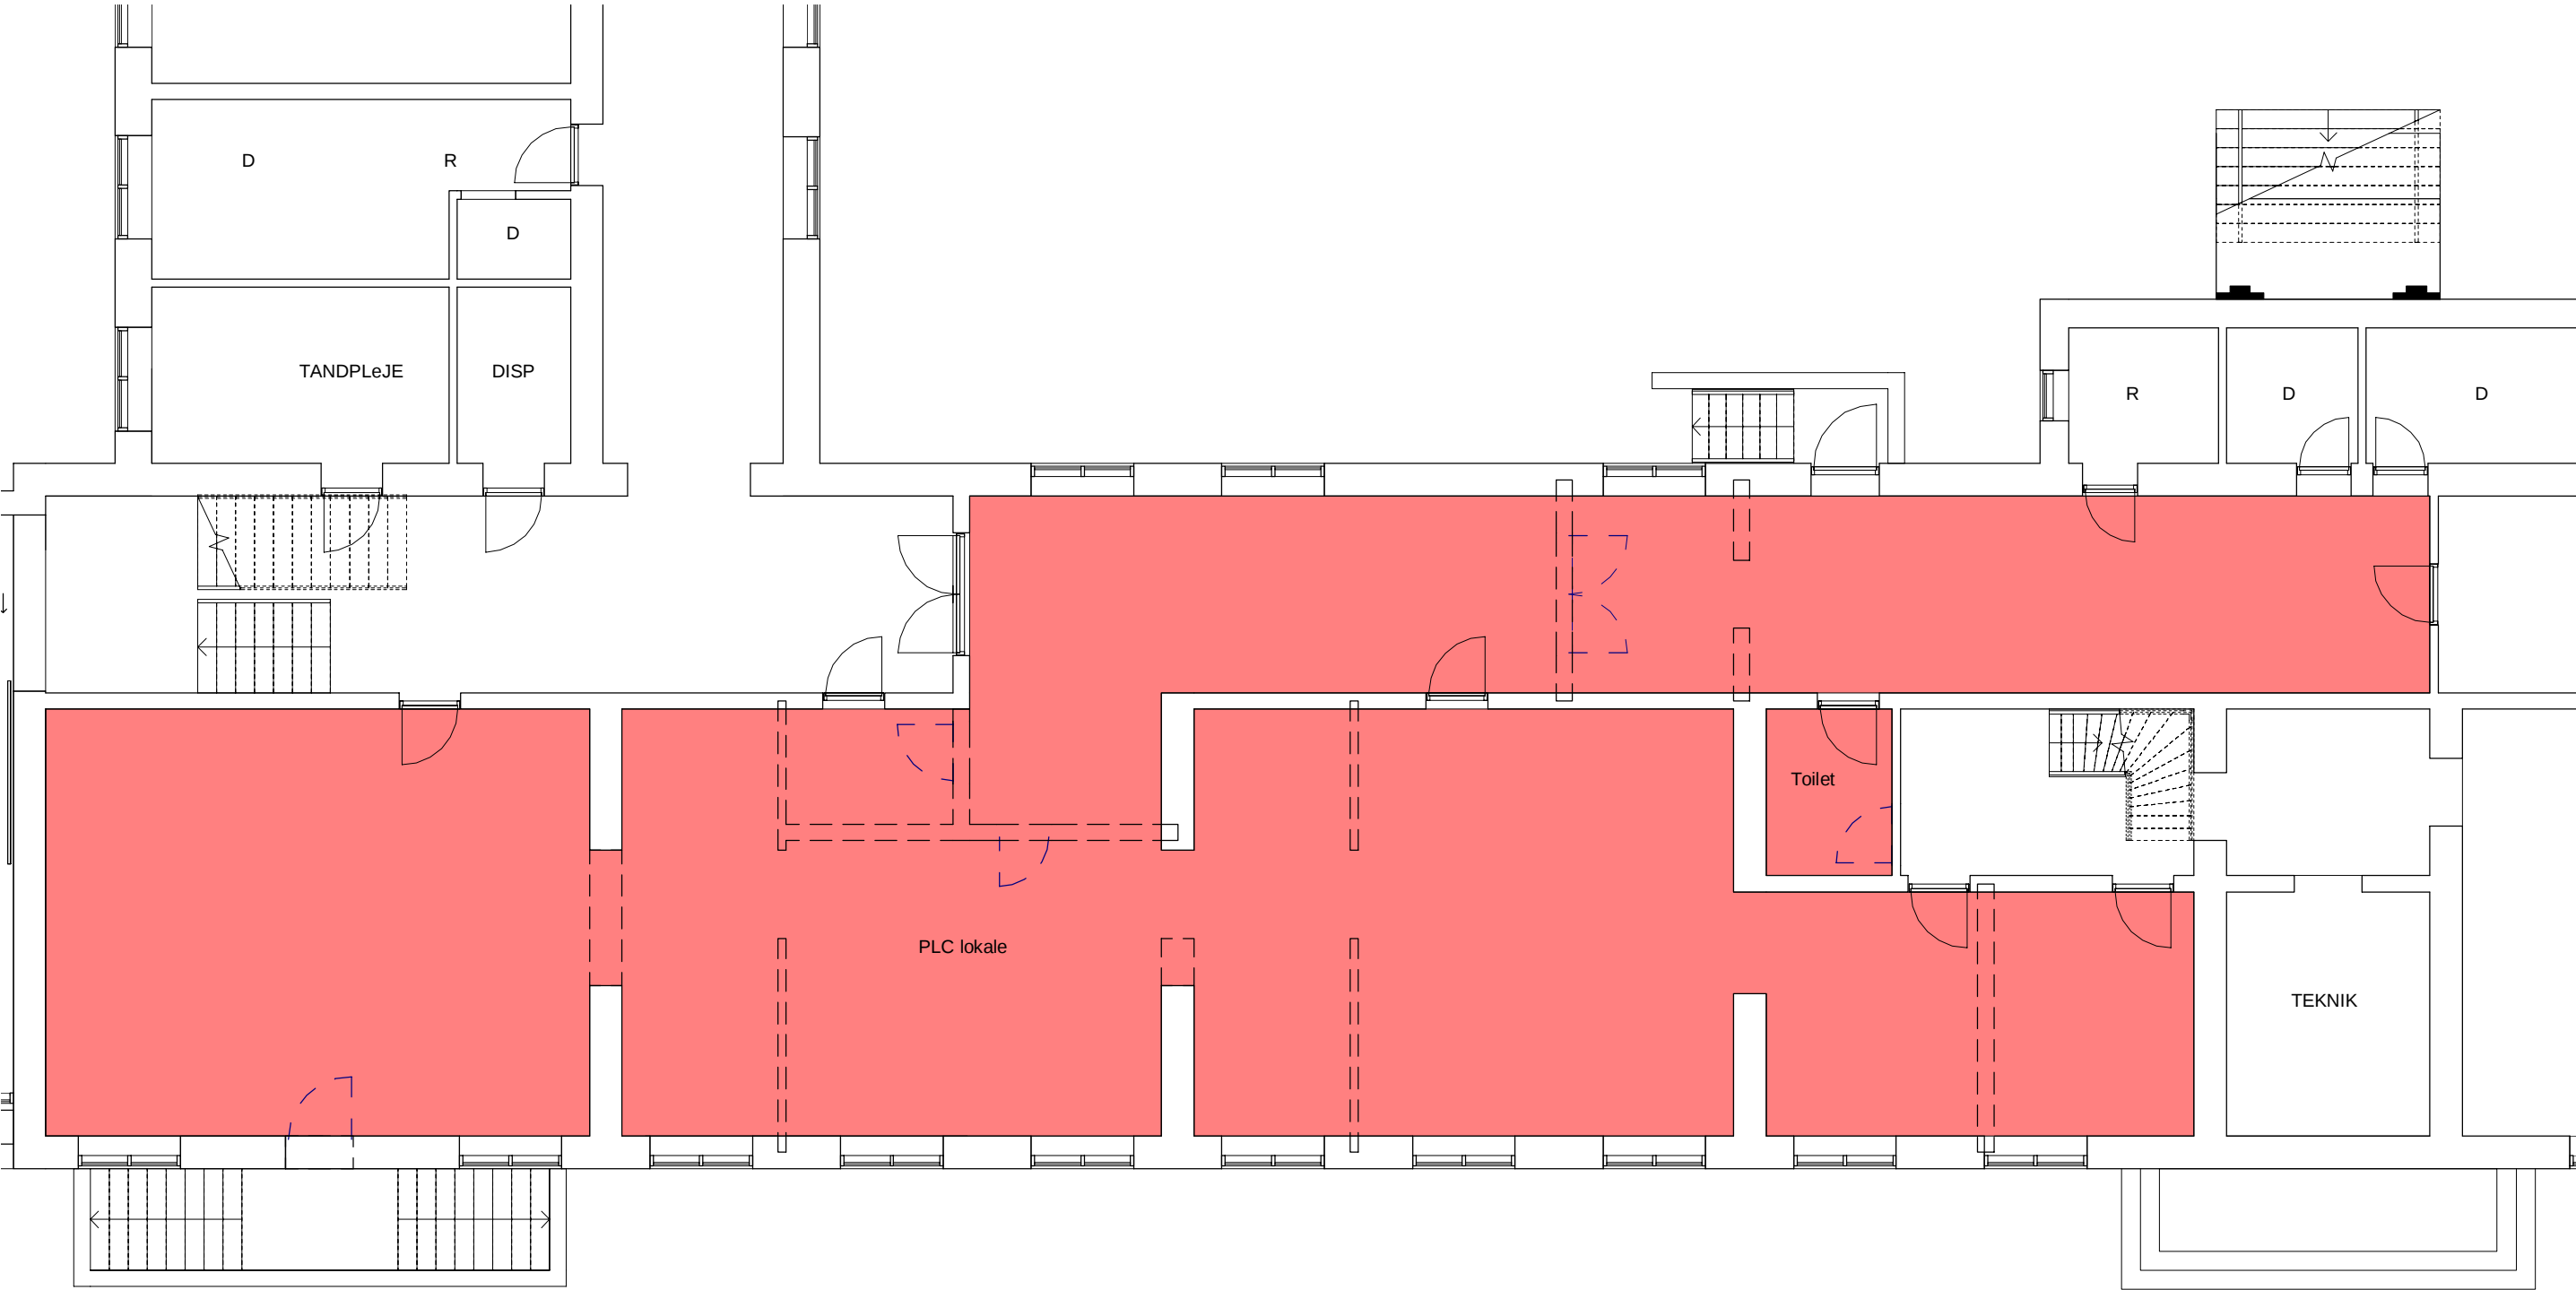

Oversigtsplan

NOTE:

Fremtidig PLC lokaler i kælderareal.
Indrettes i tidligere tandlægeklínik.

SIGNATURER:

 Vægge nedbrydes

Sagsnavn: Vestre Skole				 vibORG KOMMUNE
Adresse: A.S. Ørstedvej 22, 8800 Viborg				
Bygherre: Viborg Kommune, Børn & Unge				
Rådgiver: Ejendomme og Energi Prinsens Alle 5, 8800 Viborg ejendomme@viborg.dk 87 87 87 87				Fase: Projektforslag
Ingeniør: -				Sags nr.: -
Emne: Kælder - Indretning af PLC lokaler				Tegn. nr. 100
Tegnet af: ho9	Dato: 03/20/17	Rev. dato:	Mål: 1 : 100	