



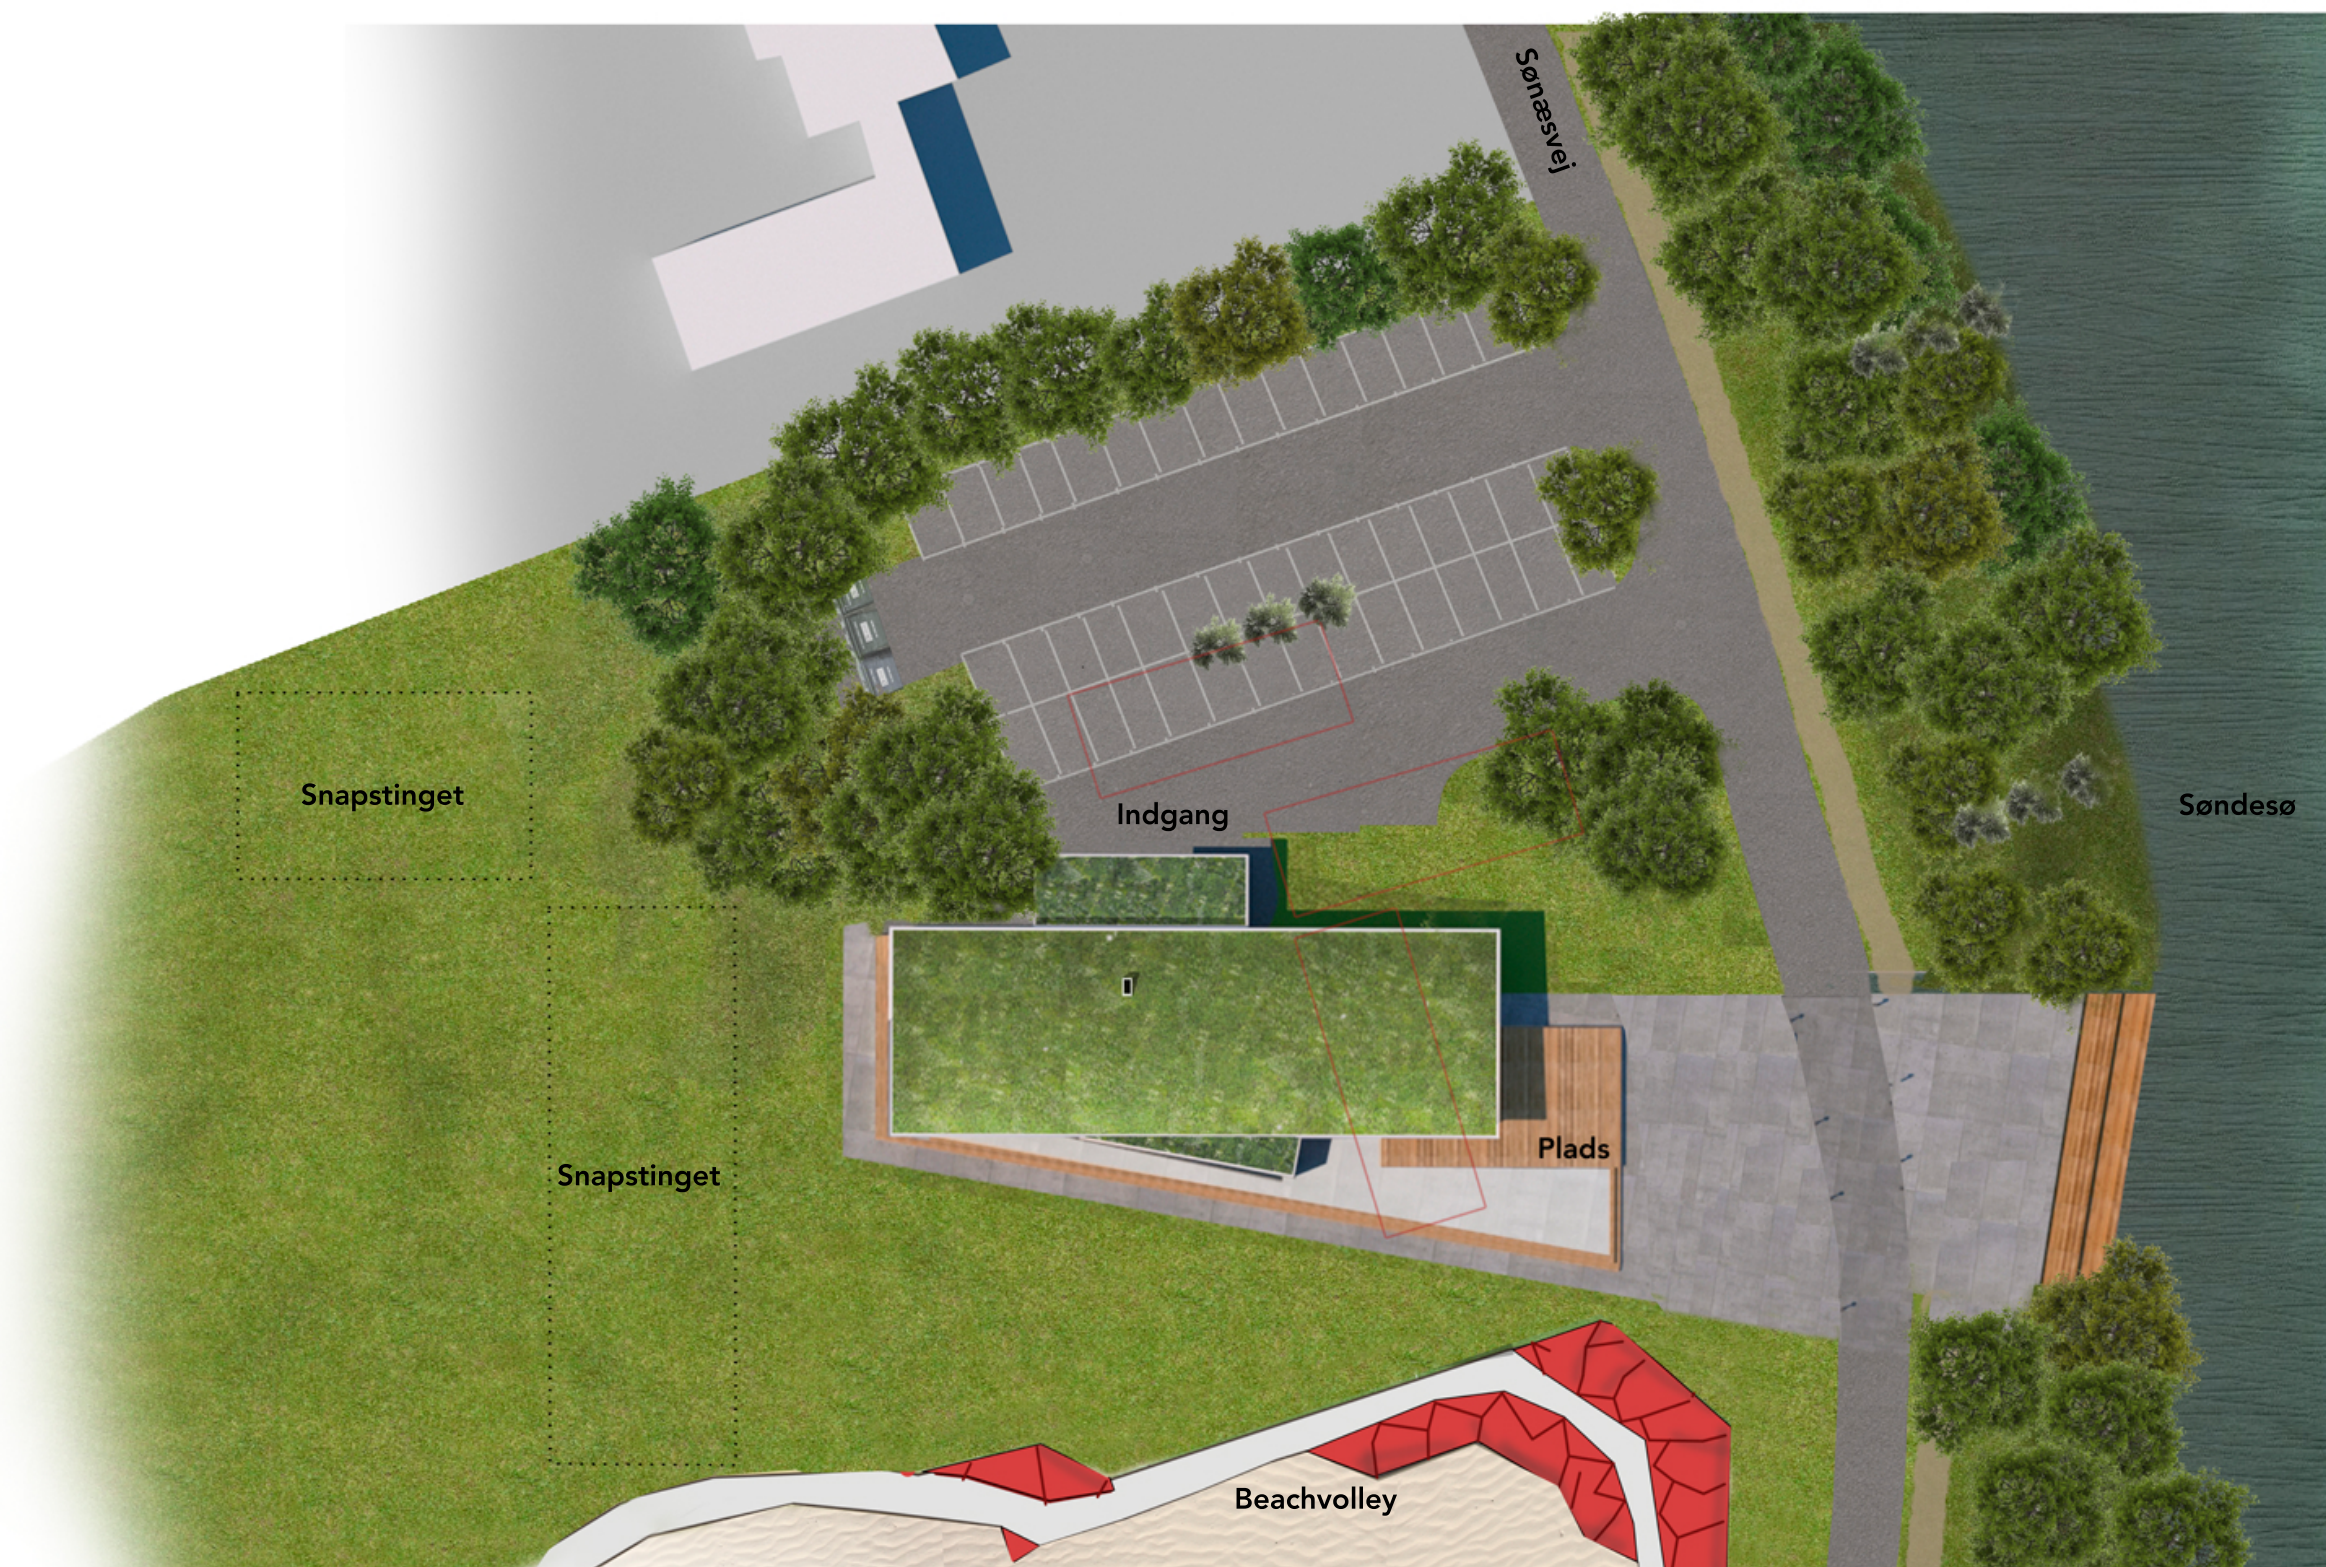

Oversigtplan

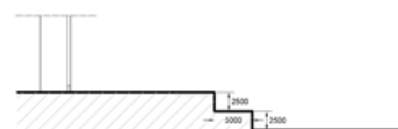

Snit A-A'

Mål 1:100



Snit B-B'

Mål 1:100


Mål 1:250





Projektforslag for ombygning af Tehuset til Bed & Breakfast



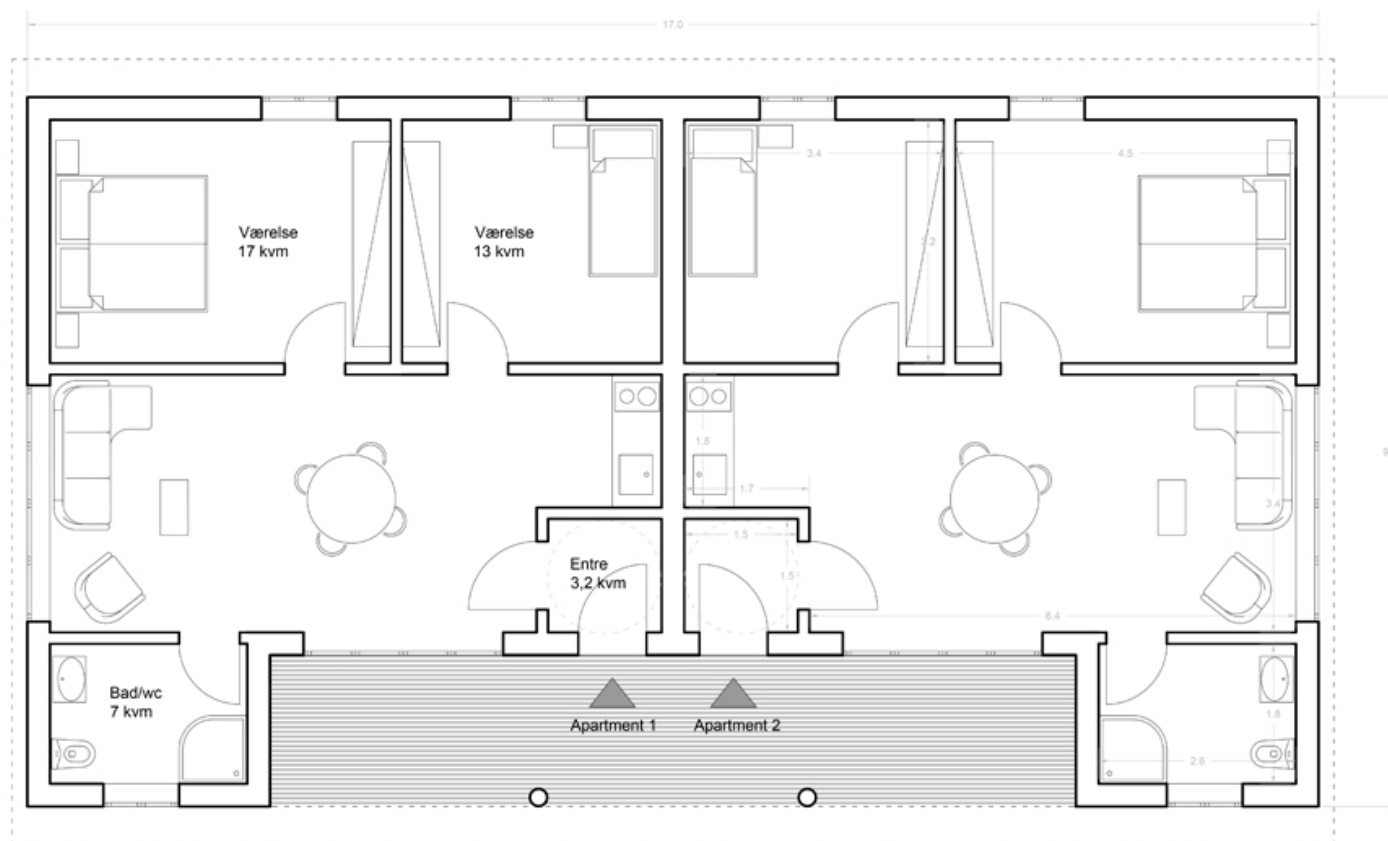

Apartment 1 70 kvm
Apartment 2 70 kvm

Mål 1:100