

ASANI HAVEN

Etageboligbyggeri med 113 boliger

Parkering :

1,5 stk. p-plads for boliger større end 80 m²

1,0 stk. p-plads for boliger mindre end 80 m²

140 stk. p-pladser i p-kælder

16 p-pladser på terræn

Philipsen



2



Brandvej

Repareringsvej 11, lok. 4 og 400

BOLIGBLOK 9

BOLIGBLOK 4

BOLIGBLOK 3

BOLIGBLOK 2

BOLIGBLOK 1

BOLIGBLOK 8

BOLIGBLOK 7

BOLIGBLOK 6

BOLIGBLOK 5

Op- og nedkørselsrampe

14

MODEL B

Dato: 16. maj 2019

ASANI HAVEN

Etageboligbyggeri med 113 boliger

Parkering :






1,5 stk. p-plads for boliger større end 80 m²

1,0 stk. p-plads for boliger mindre end 80 m²

140 stk. p-pladser i p-kælder

16 p-pladser på terræn

Philipsen

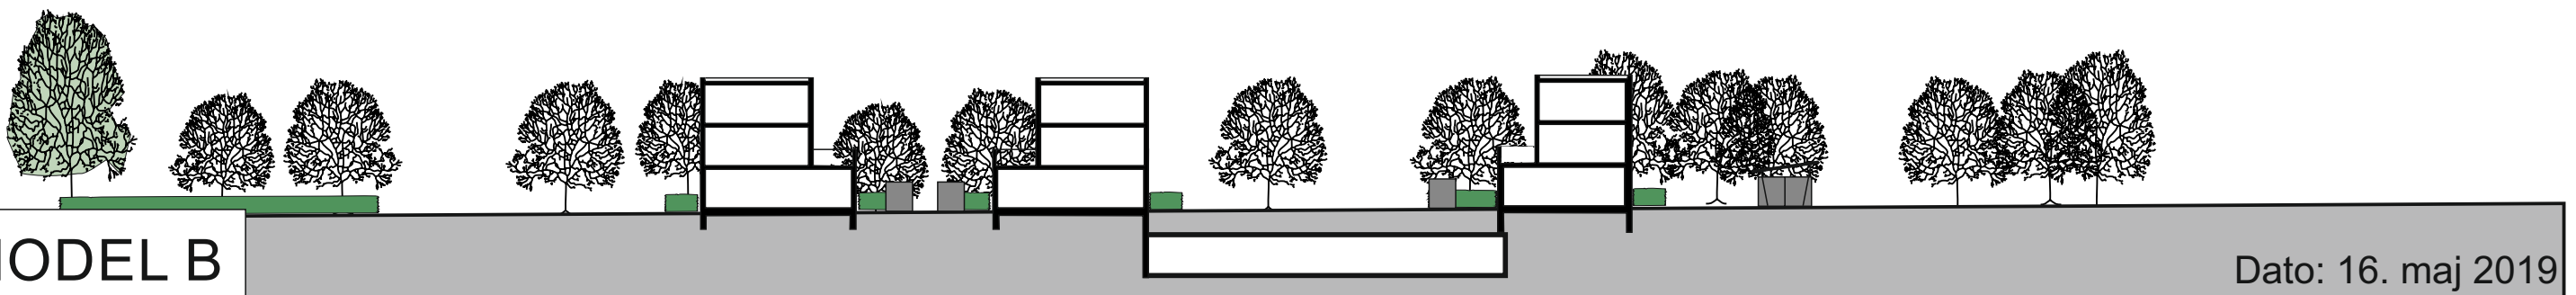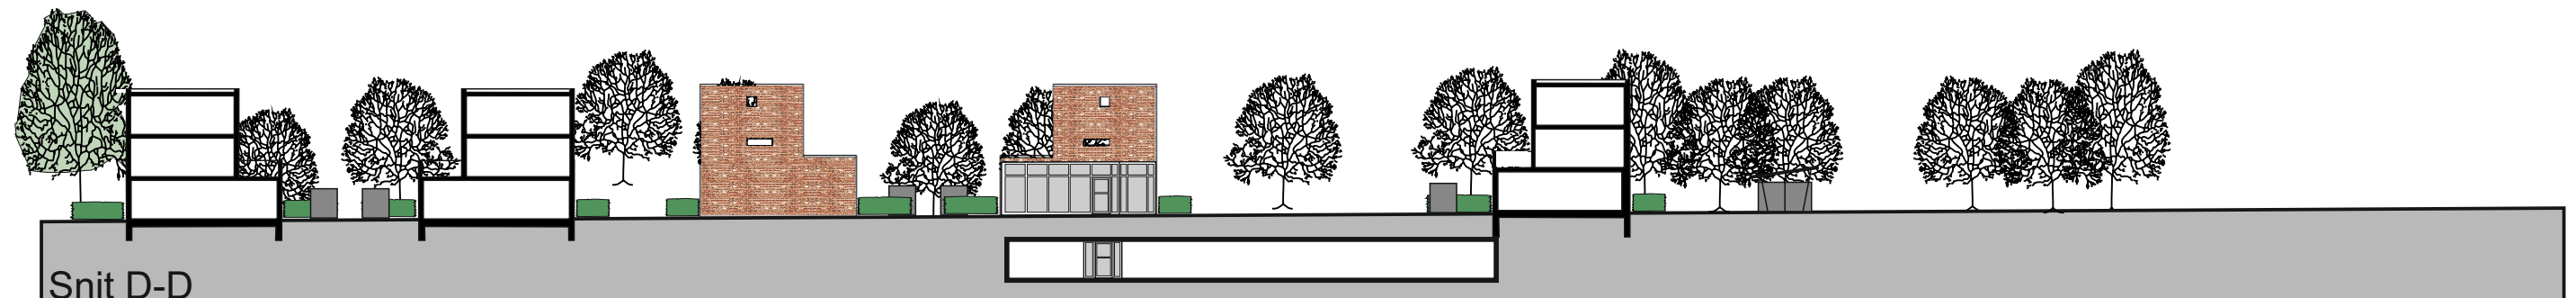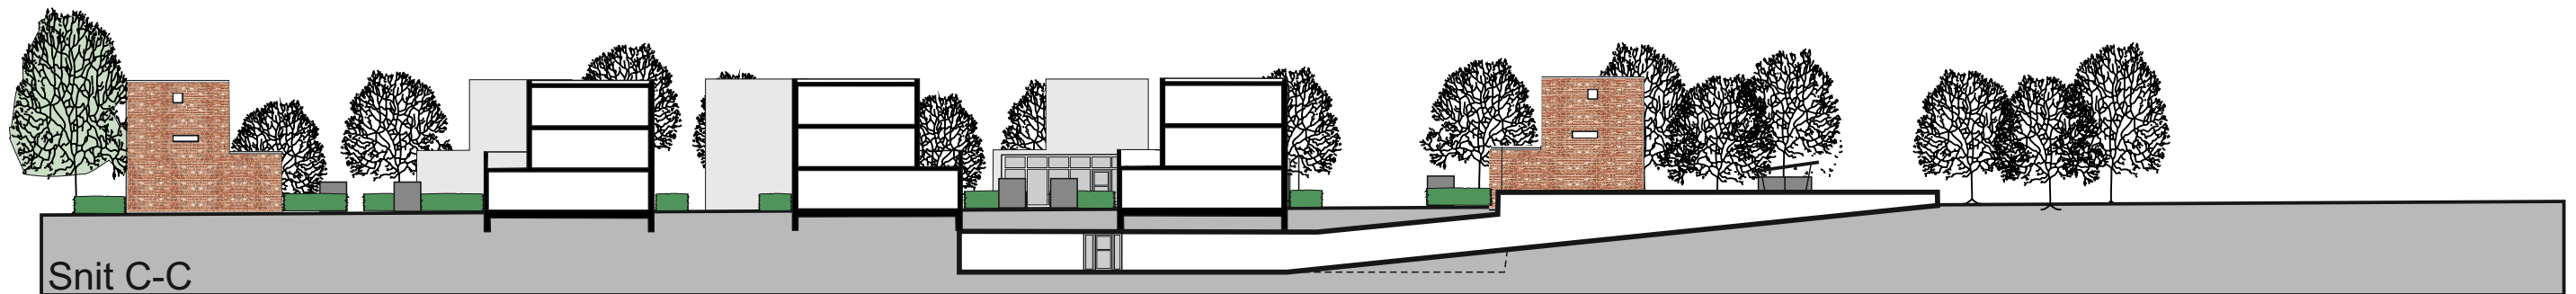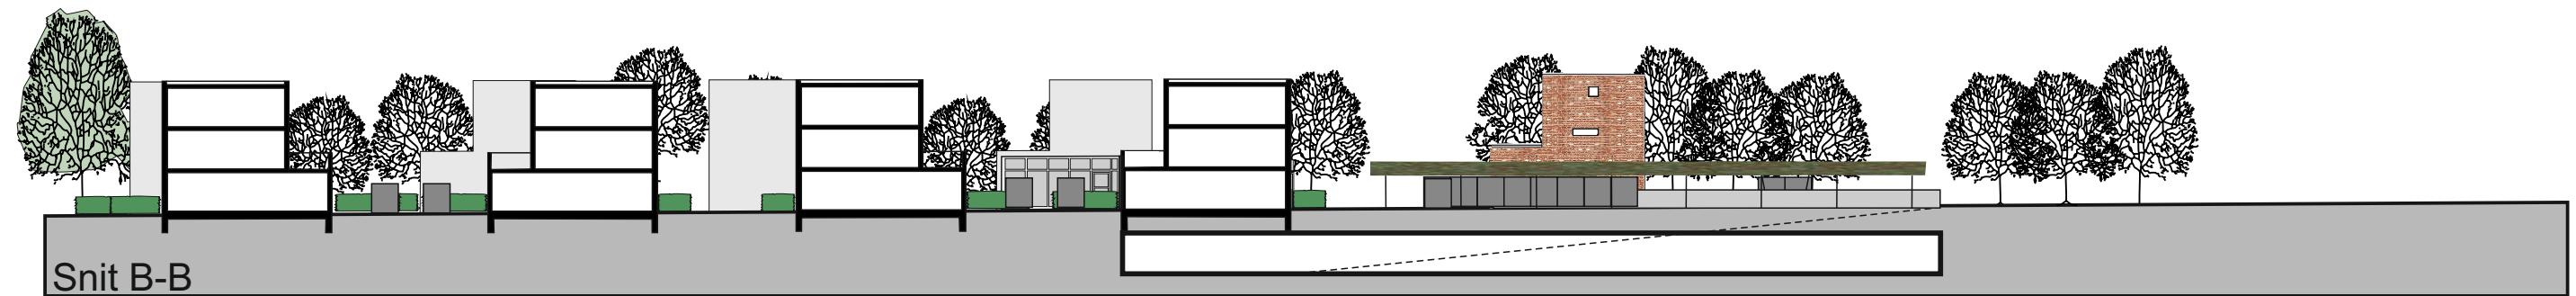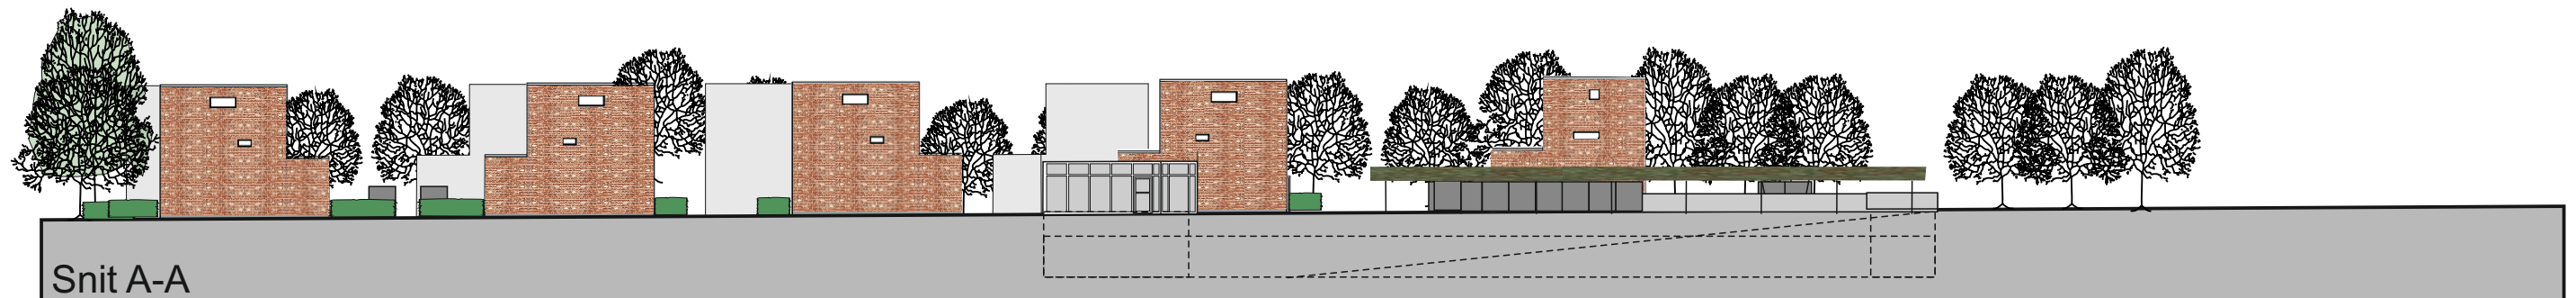

Dato: 16. maj 2019

ASANI HAVEN

Etageboligbyggeri med 113 boliger

Parkering :



1,5 stk. p-plads for boliger større end 80 m²

1,0 stk. p-plads for boliger mindre end 80 m²

140 stk. p-pladser i p-kælder

16 p-pladser på terræn

Philipsen

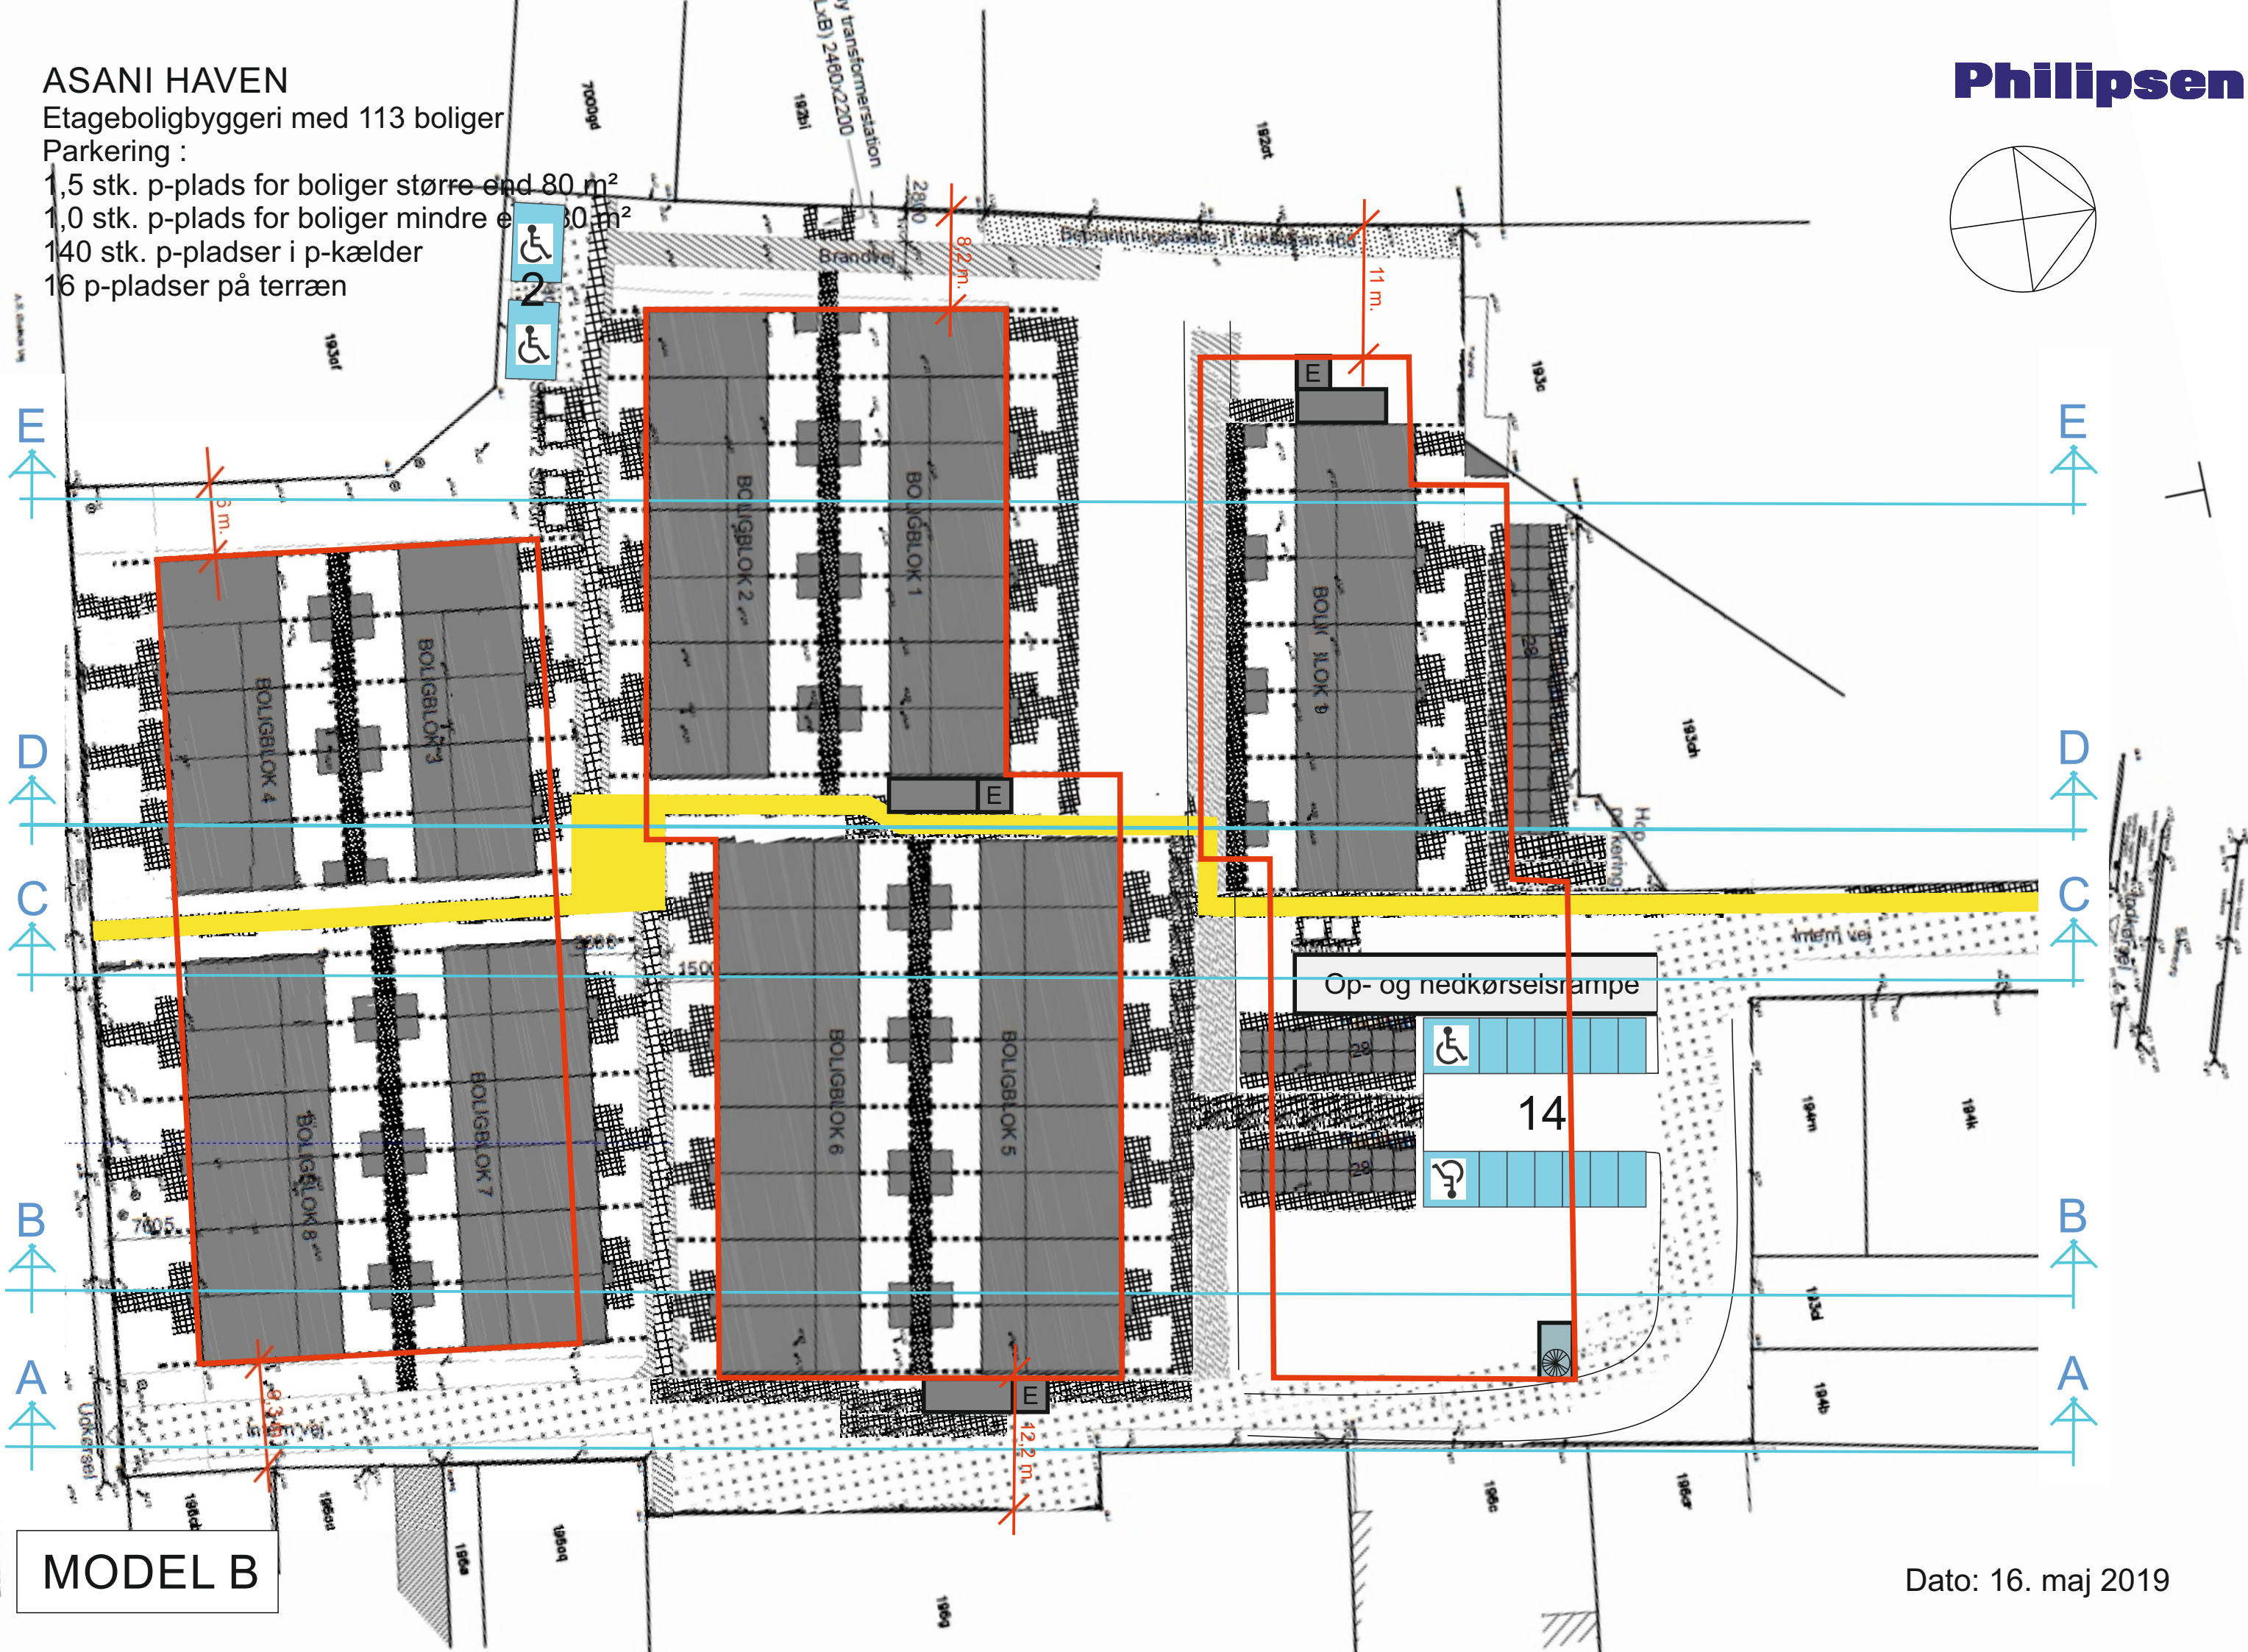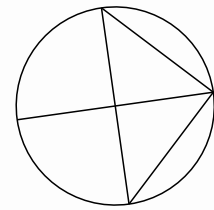

MODEL B

Dato: 16. maj 2019

ASANI HAVEN

Etageboligbyggeri med 113 boliger

Parkering :


1,5 stk. p-plads for boliger større end 80 m²

1,0 stk. p-plads for boliger mindre end 80 m²

140 stk. p-pladser i p-kælder

16 p-pladser på terræn

Philipsen

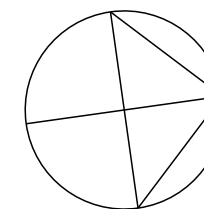

MODEL B

Dato: 16. maj 2019