



# VIBORG SPORT & EVENT

- Forslag nr. 1

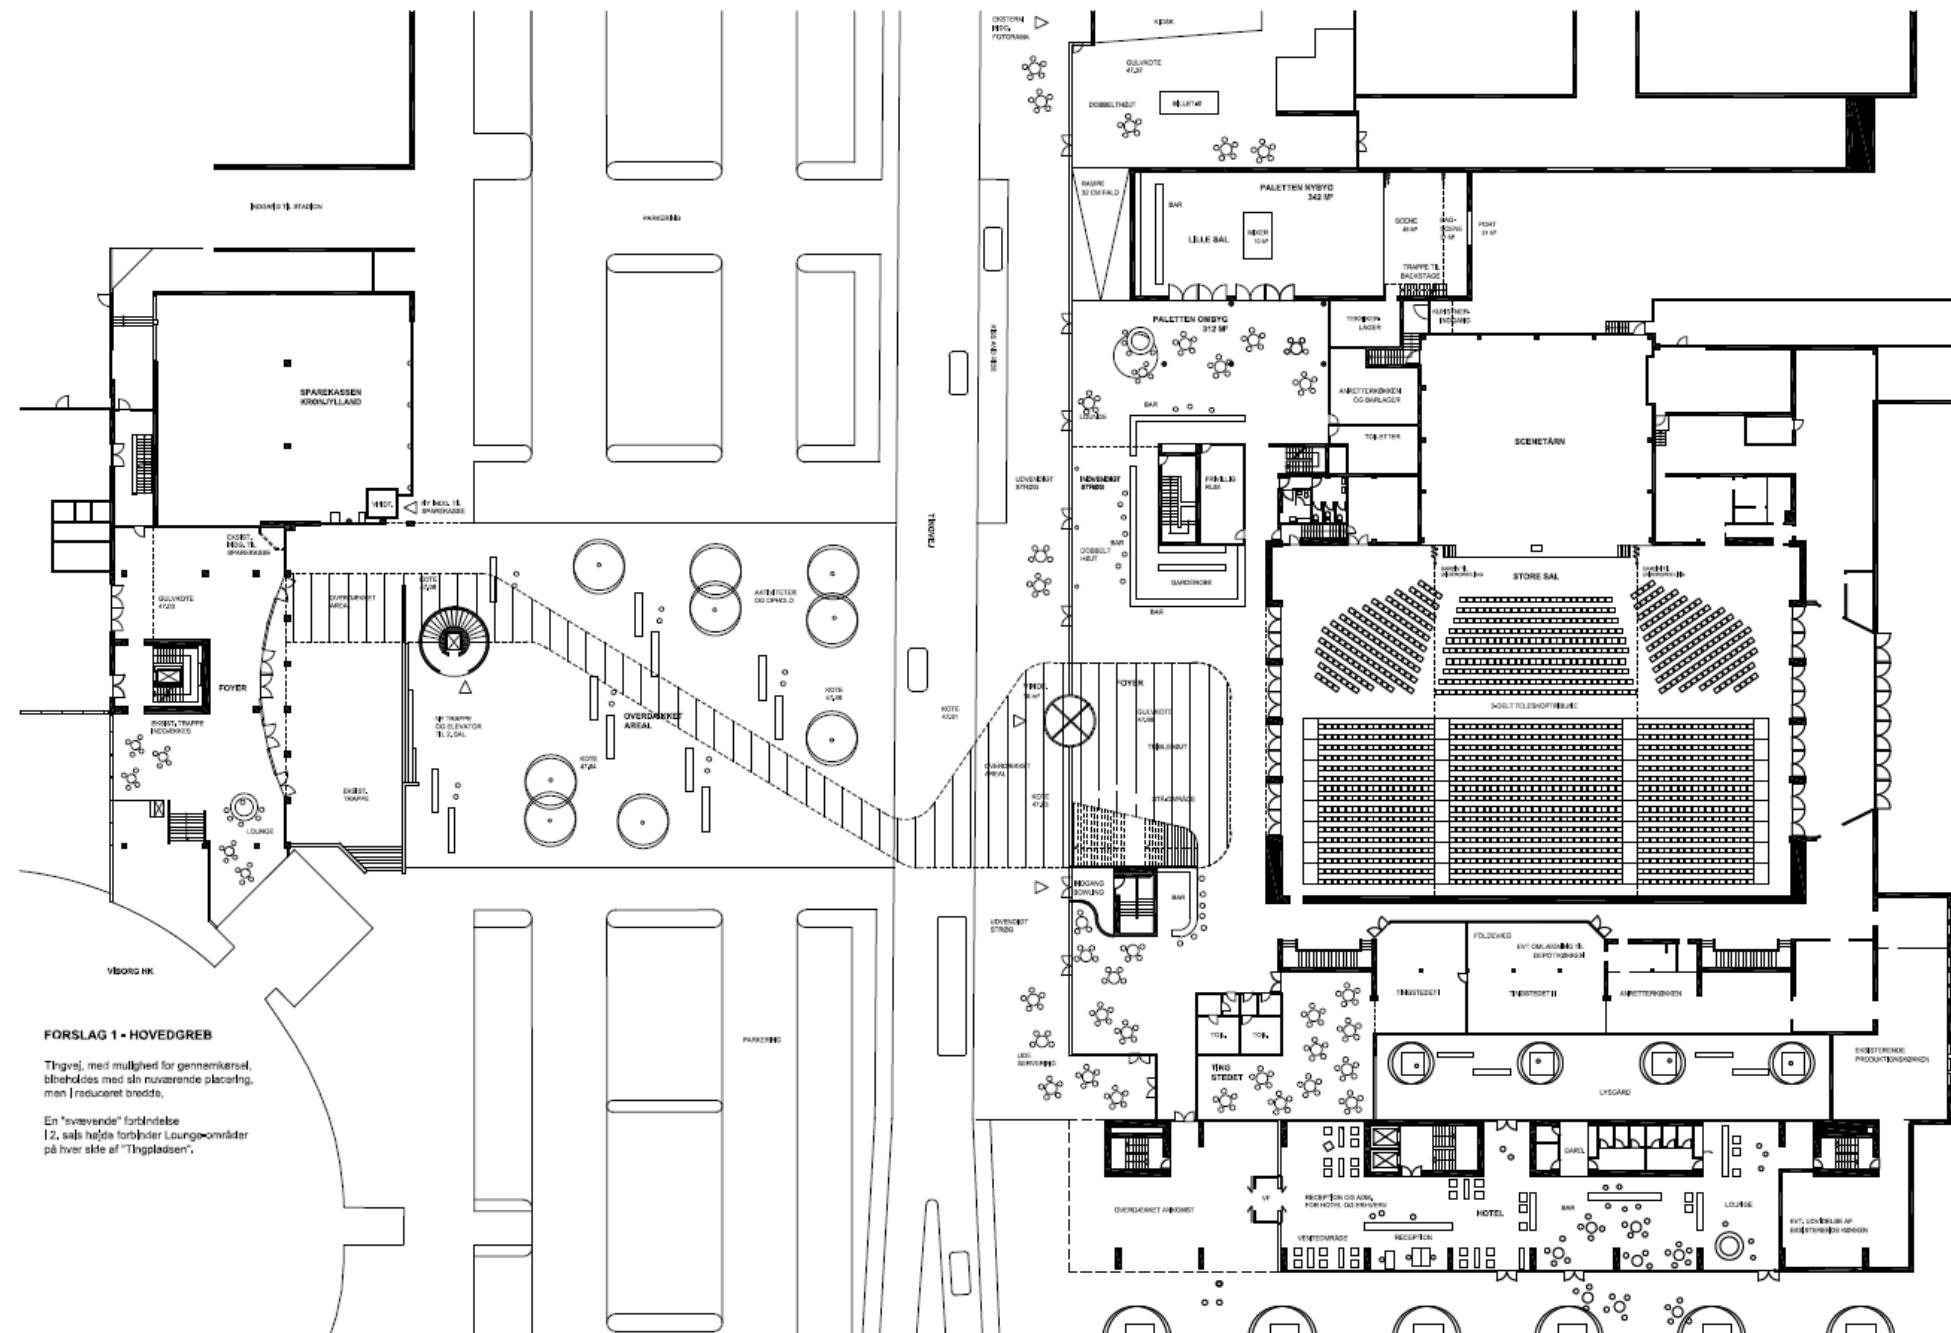


Helhedsplan ved Tinghallen FORSLAG 1 - Stueplan 1:420 - 03.06.2016 - Sag 301633

KPF Arkitekter AS • Sømøgade 2 • 8800 Viborg • T +45 8999 2299 • info@kpf.dk • www.kpf.dk

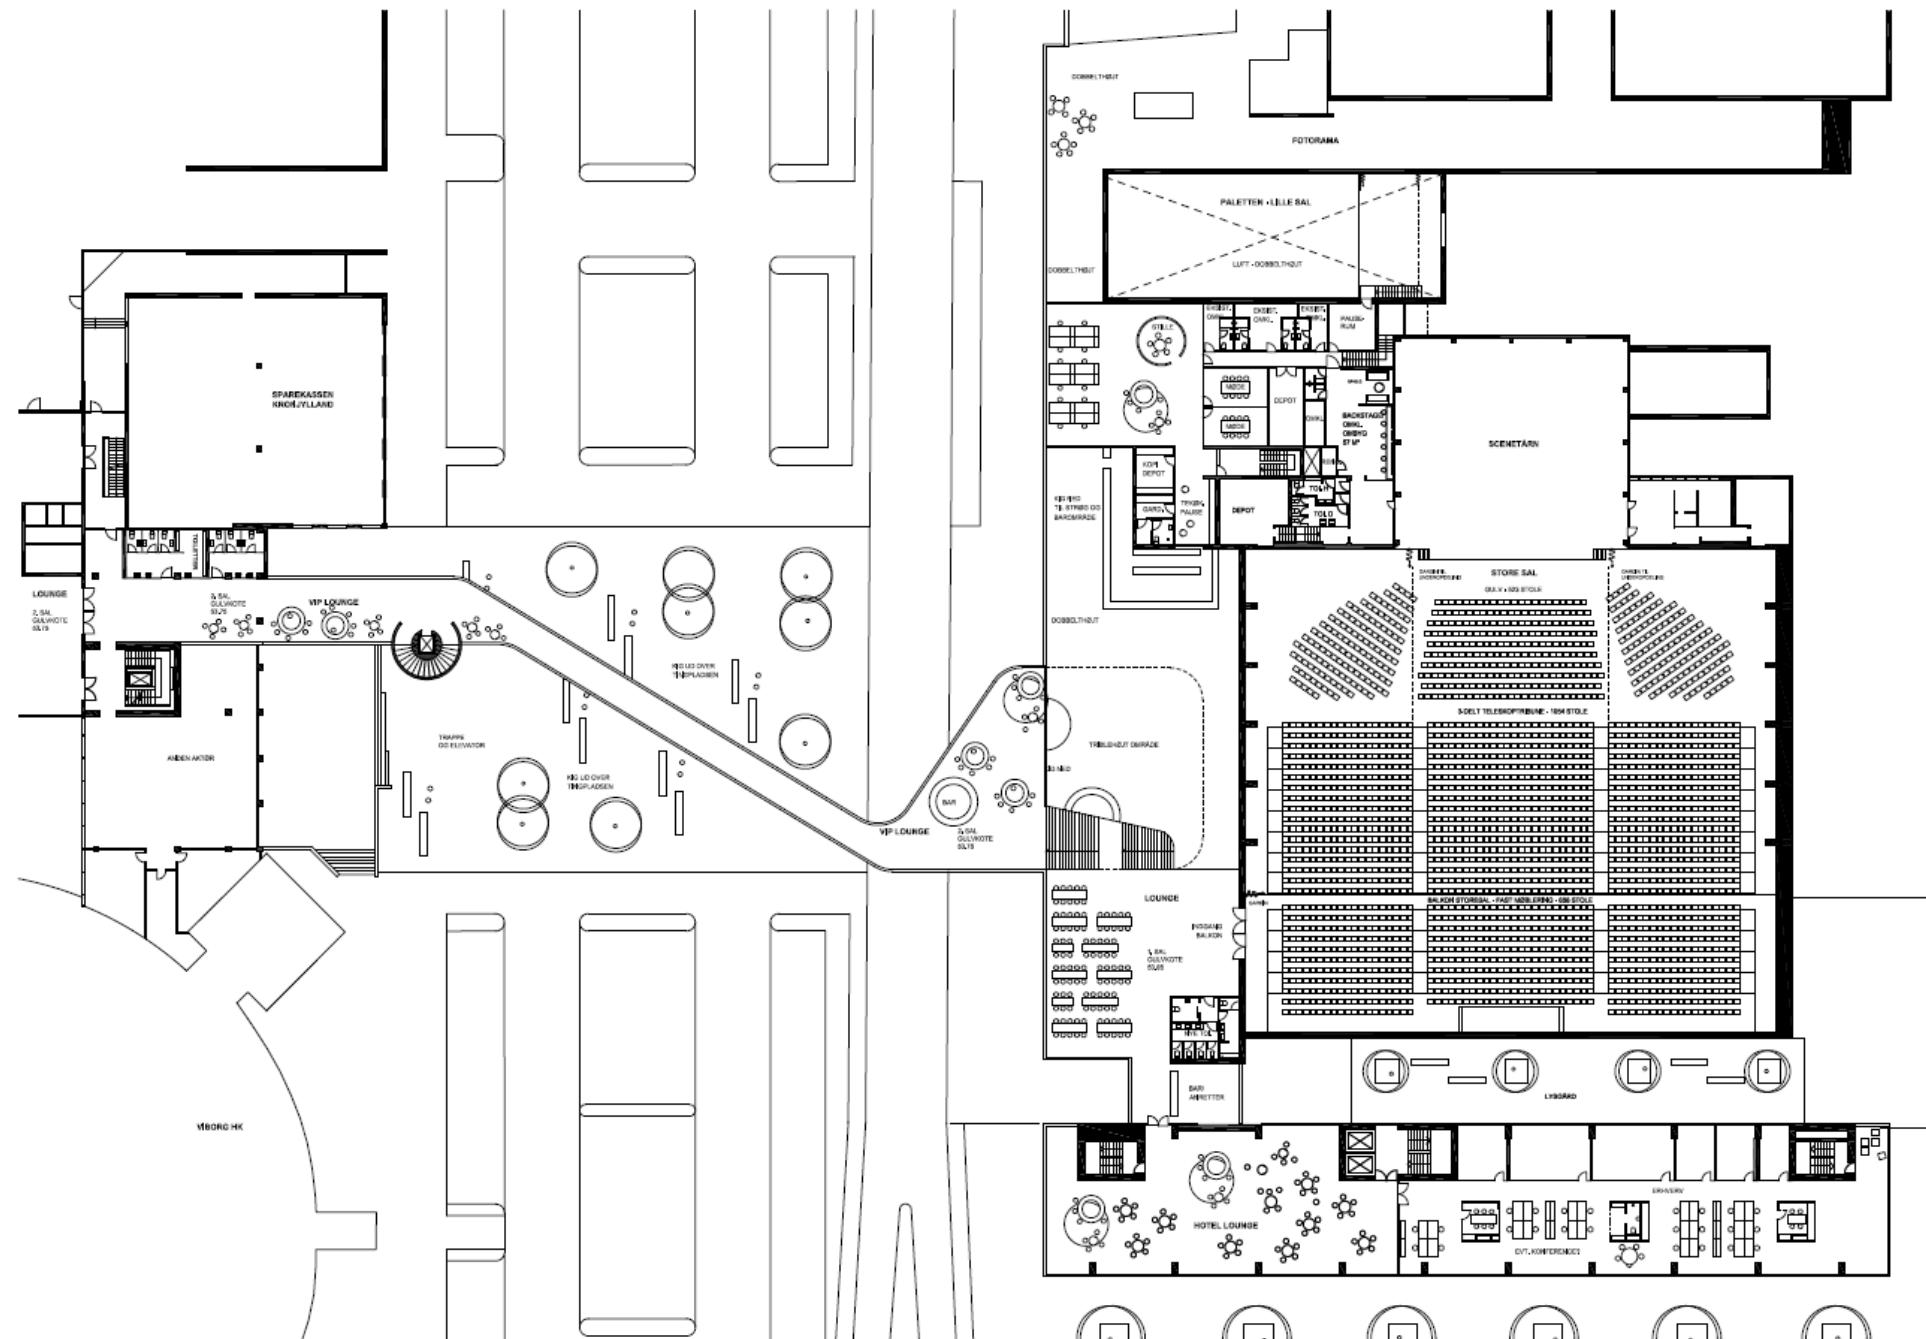



Helhedsplan ved Tinghallen FORSLAG 1 - Første og anden sal 1:420 - 03.06.2016 - Sag 301633

KPF Arkitekter AS • Sørmagade 2 • 8800 Viborg • T (+45) 8999 2299 • Info@kpf.dk • www.kpf.dk

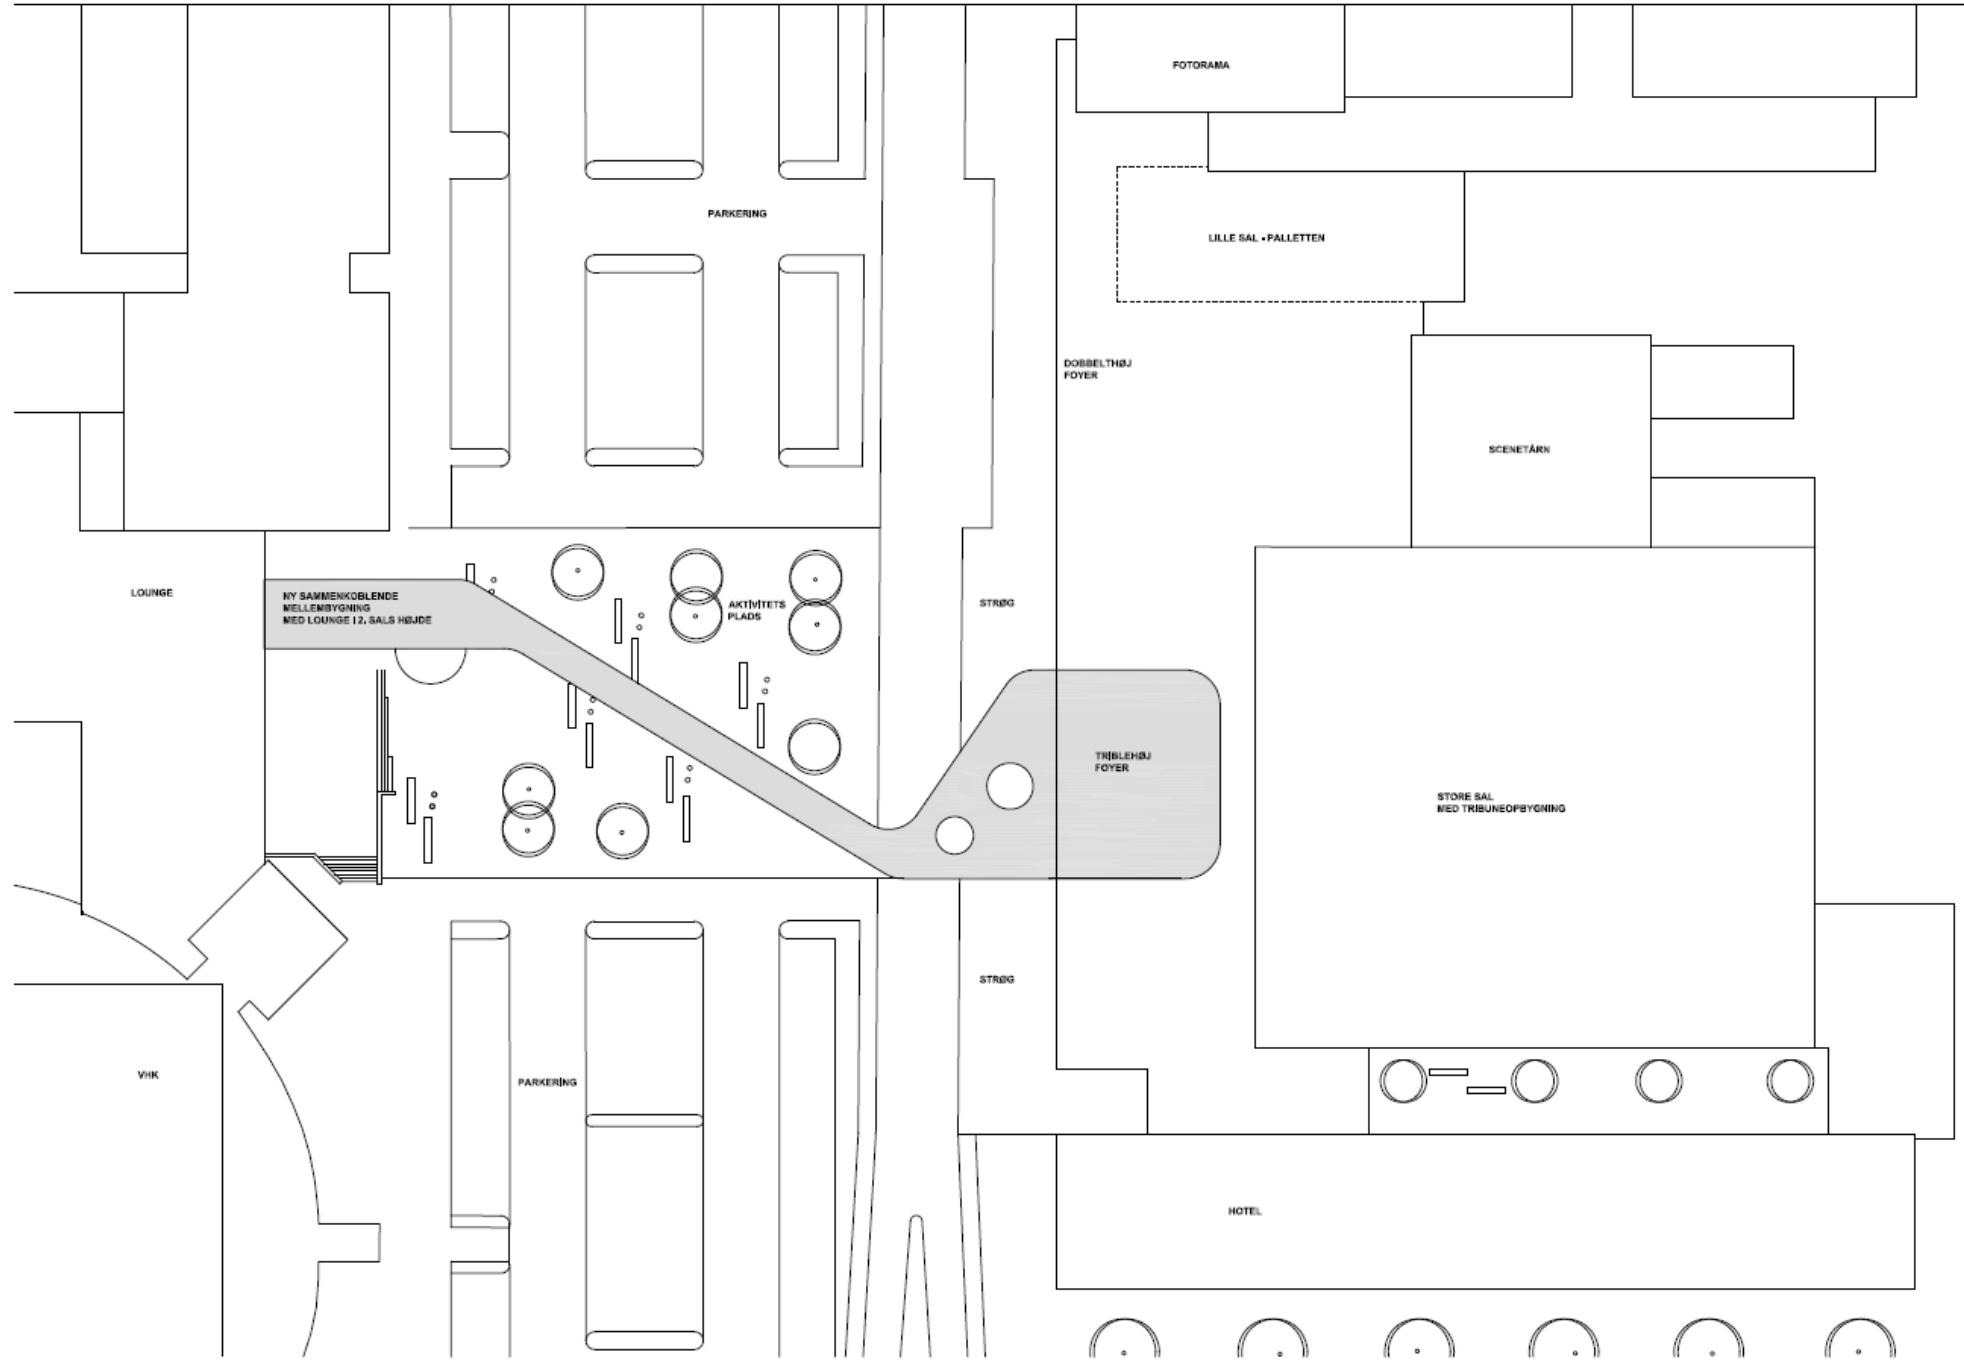


Helhedsplan ved Tinghallen FORSLAG 1 - Tagplan 1:420 - 03.06.2016 - Sag 301633

KPF Arkitekter AS • Sømmedgade 2 • 6800 Viborg • T (+45) 8999 2299 • Info@kpf.dk • www.kpf.dk

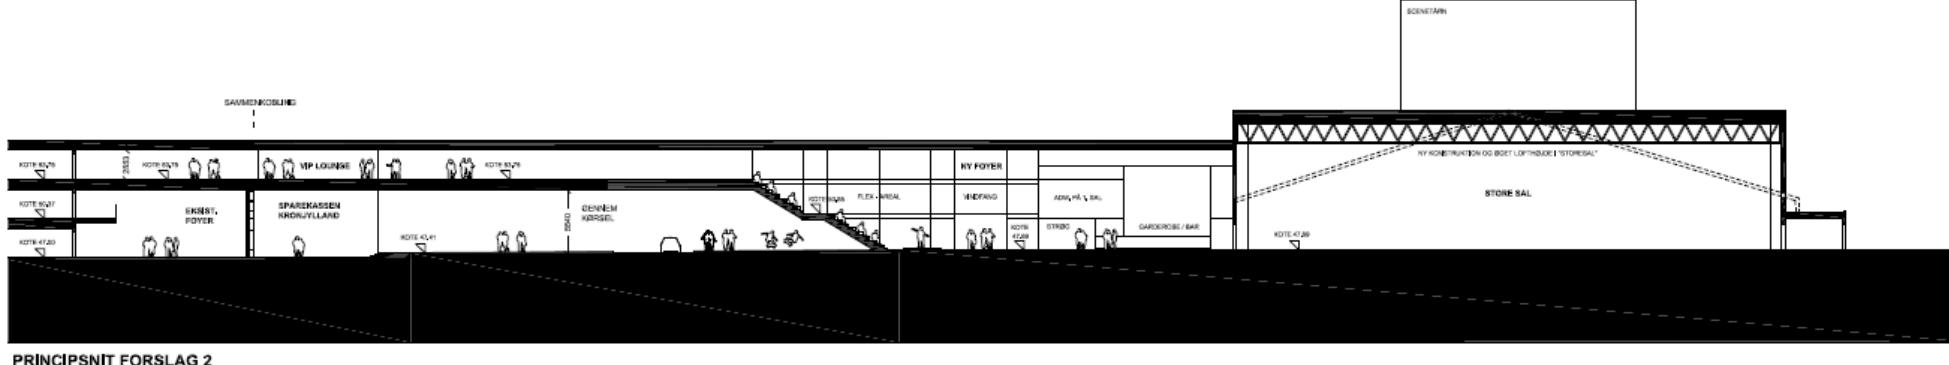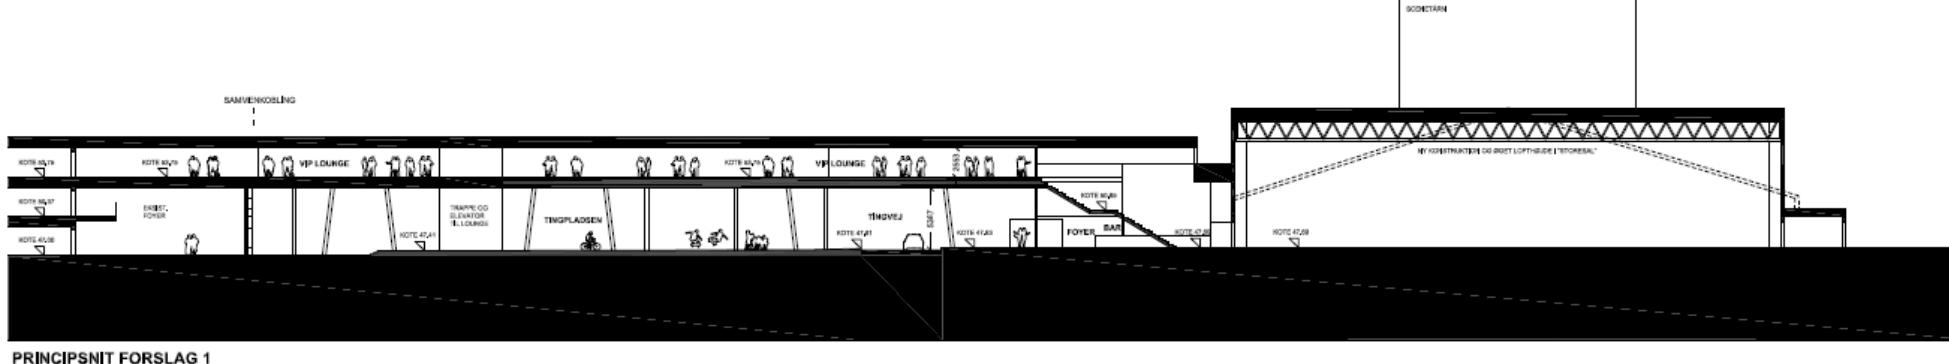



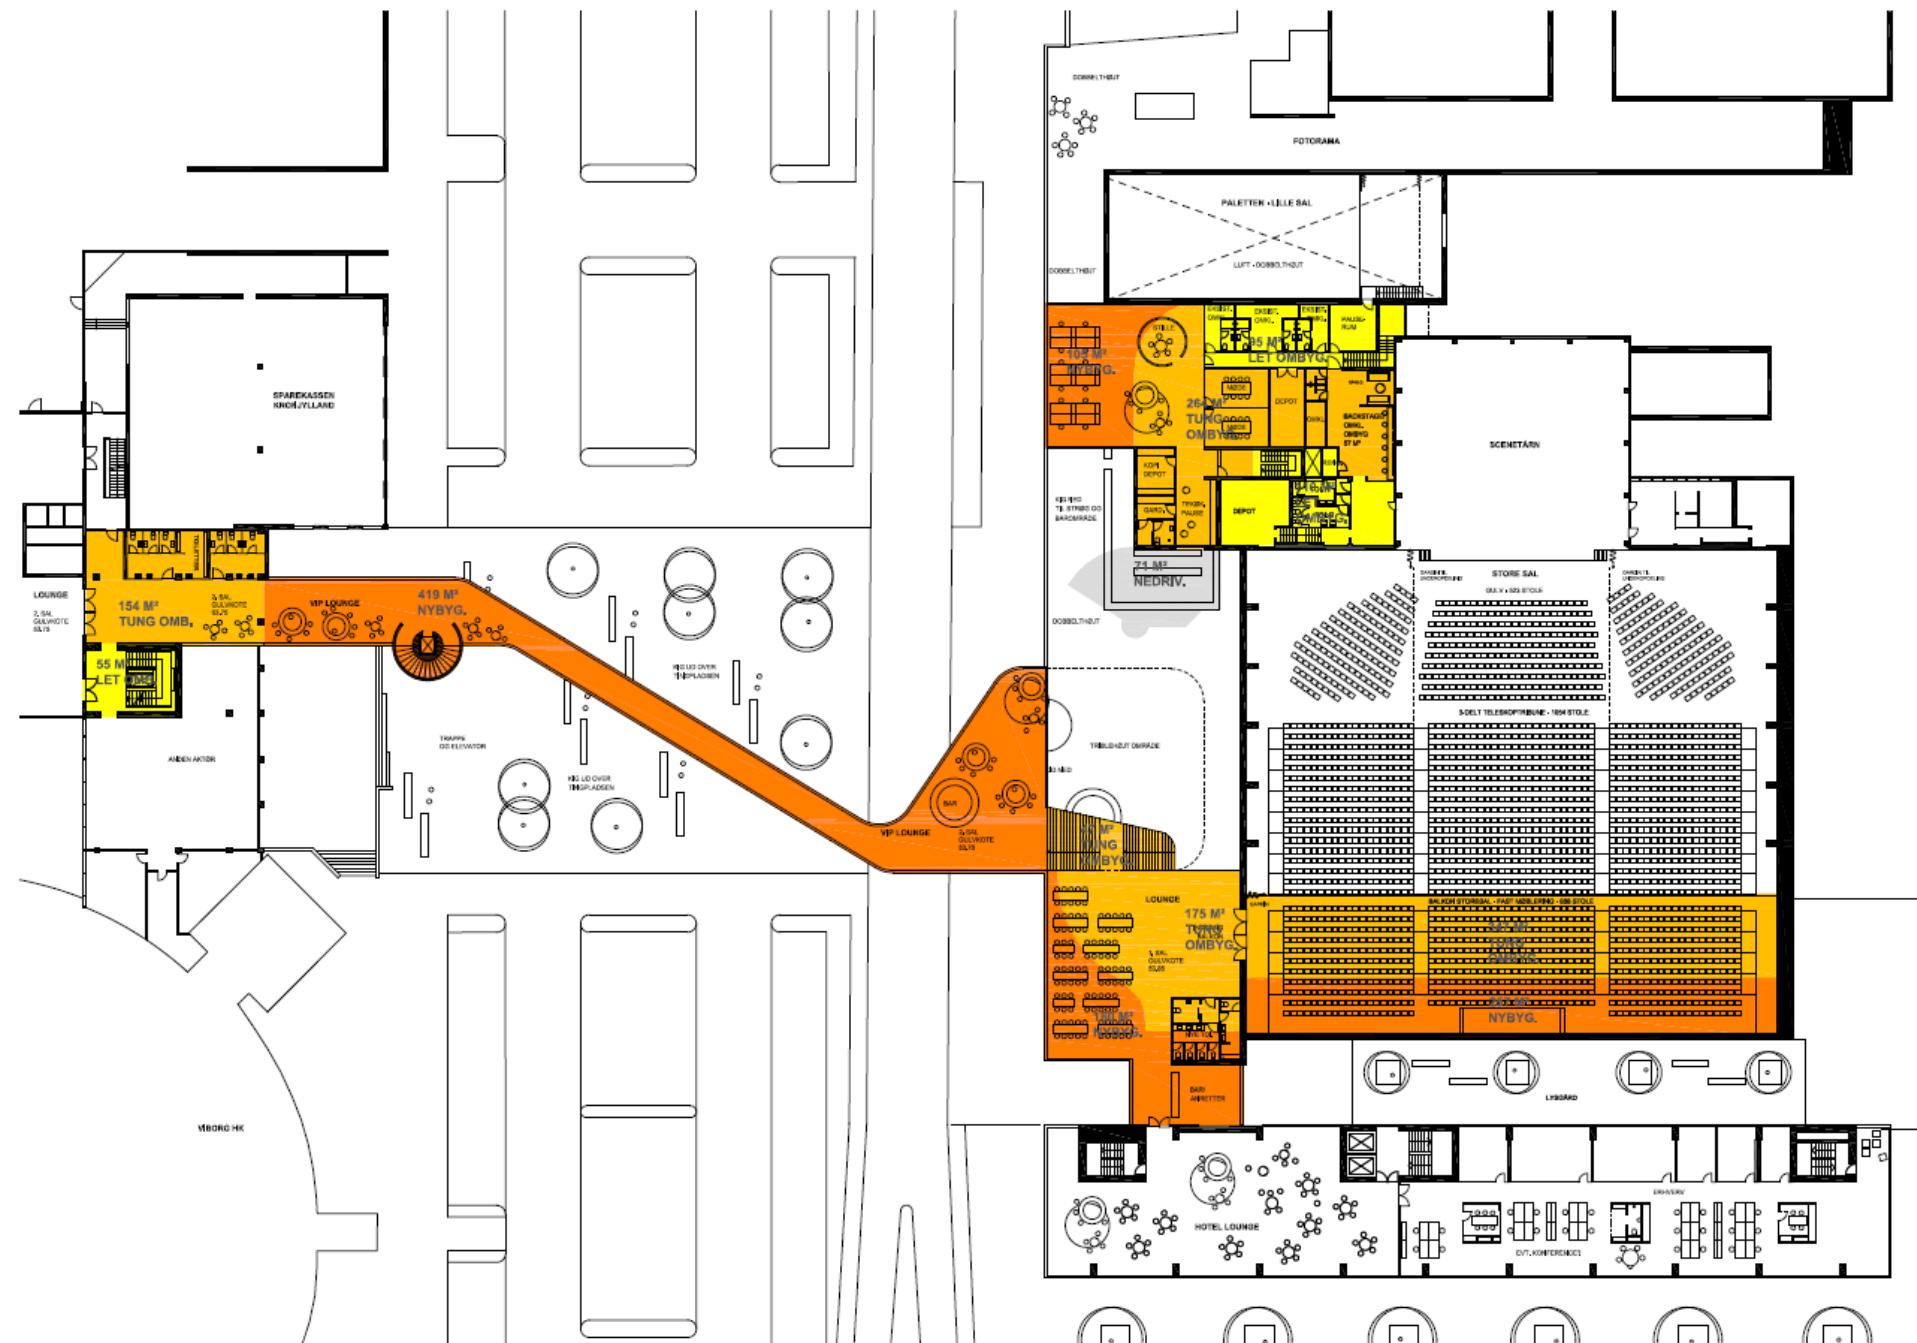


Helhedsplan ved Tinghallen FORSLAG 1 - Første og anden sal 1:420 - 03.06.2016 - Sag 301633

KPF Arkitekter AS • Sparedegade 2 • 8800 Viborg • T (+45) 8999 2299 • Info@kpf.dk • www.kpf.dk


# VIBORG SPORT EVENT

- Forslag nr. 2

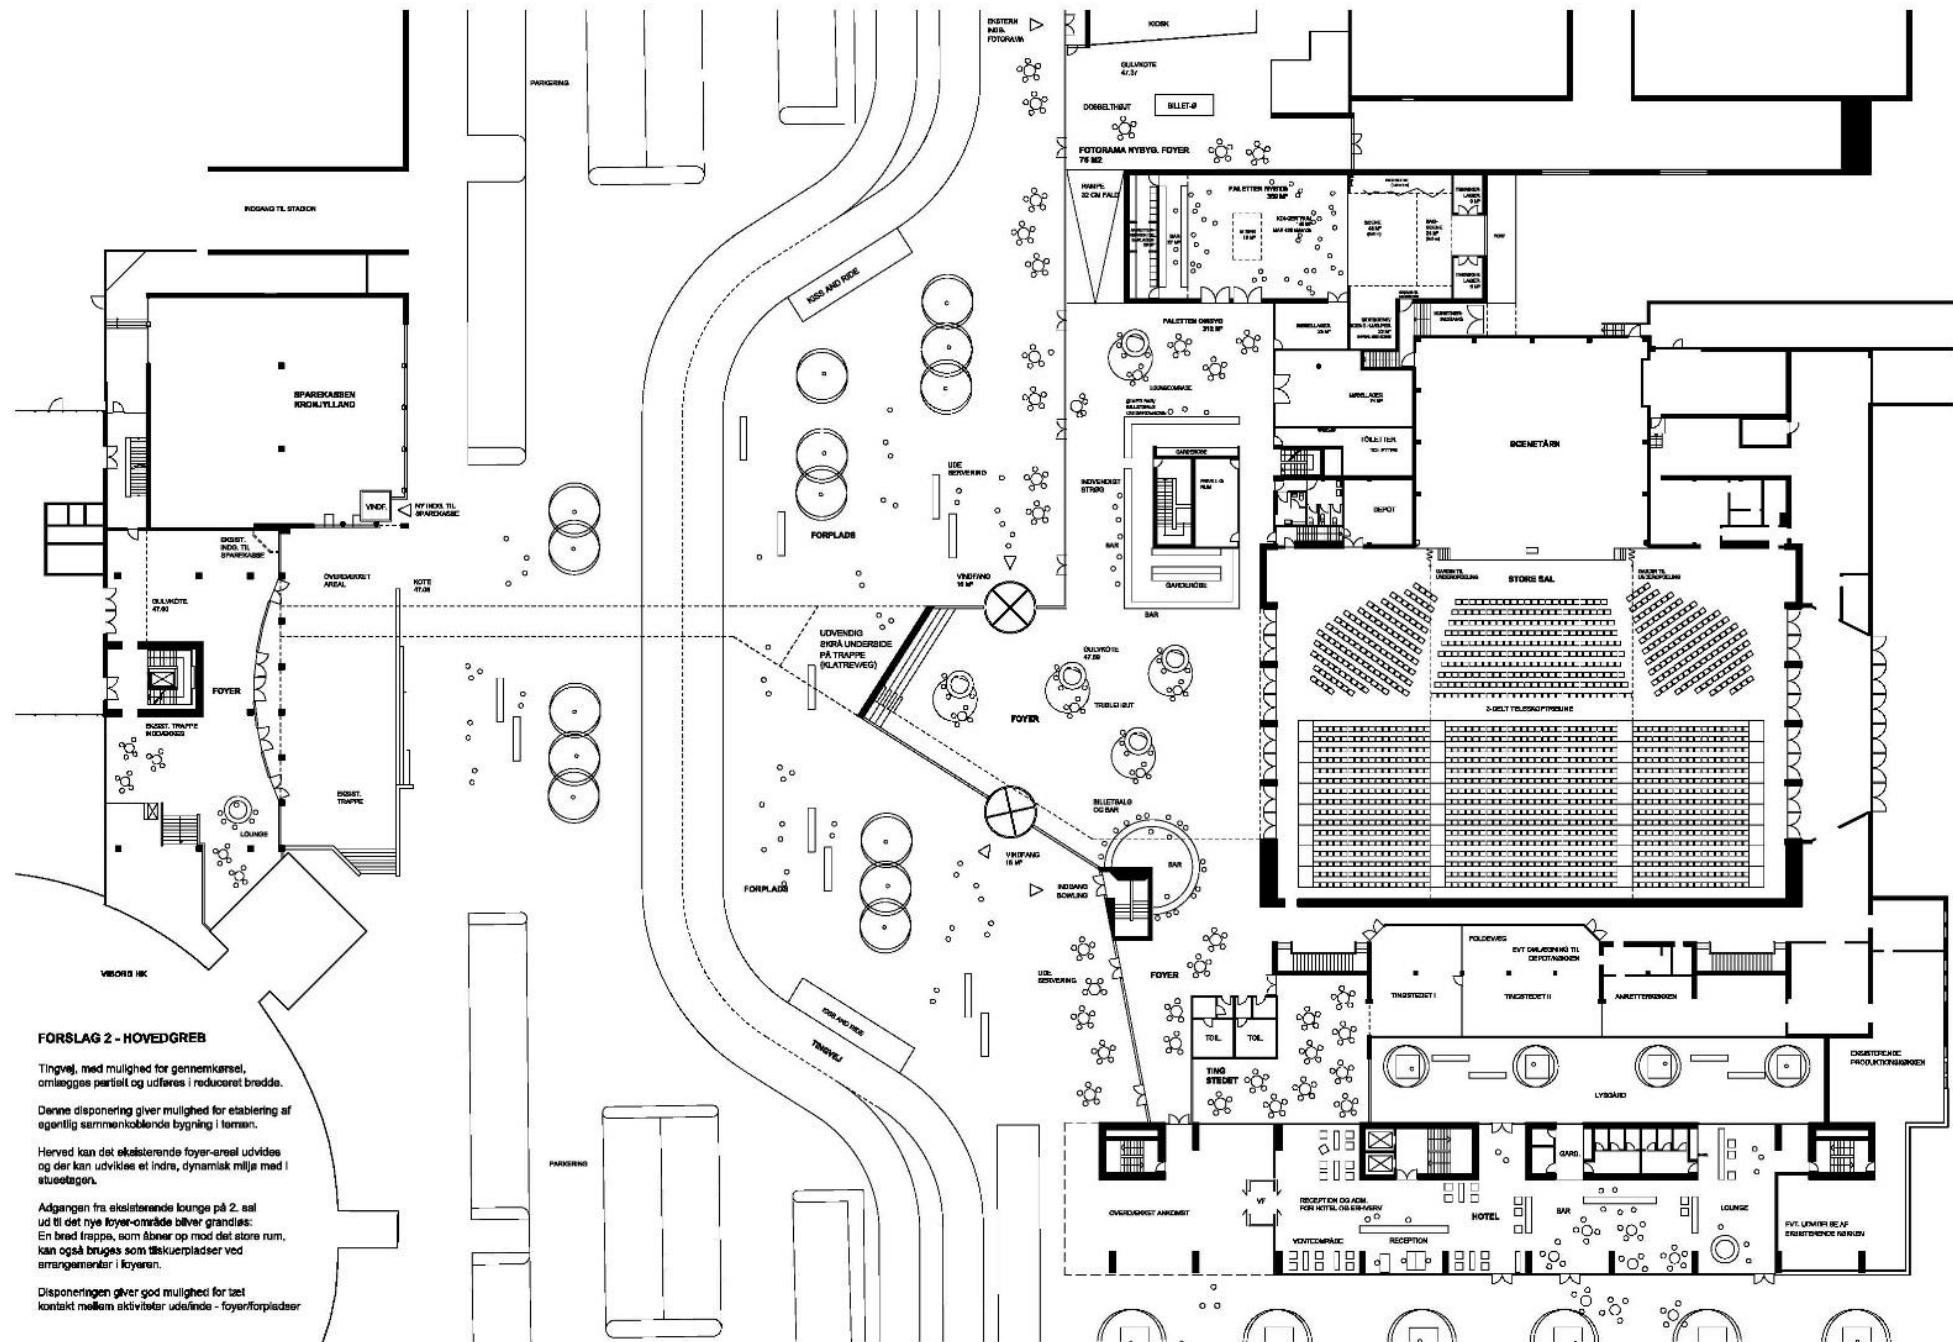


Helhedsplan ved Tinghallen FORSLAG 2 - Stueplan 1:420 - 08.09.2016 - Sag 301633

KPF Arkitekter AS · Sparregade 2 · 8800 Viborg · T (+45) 8998 2299 · info@kpf.dk · www.kpf.dk

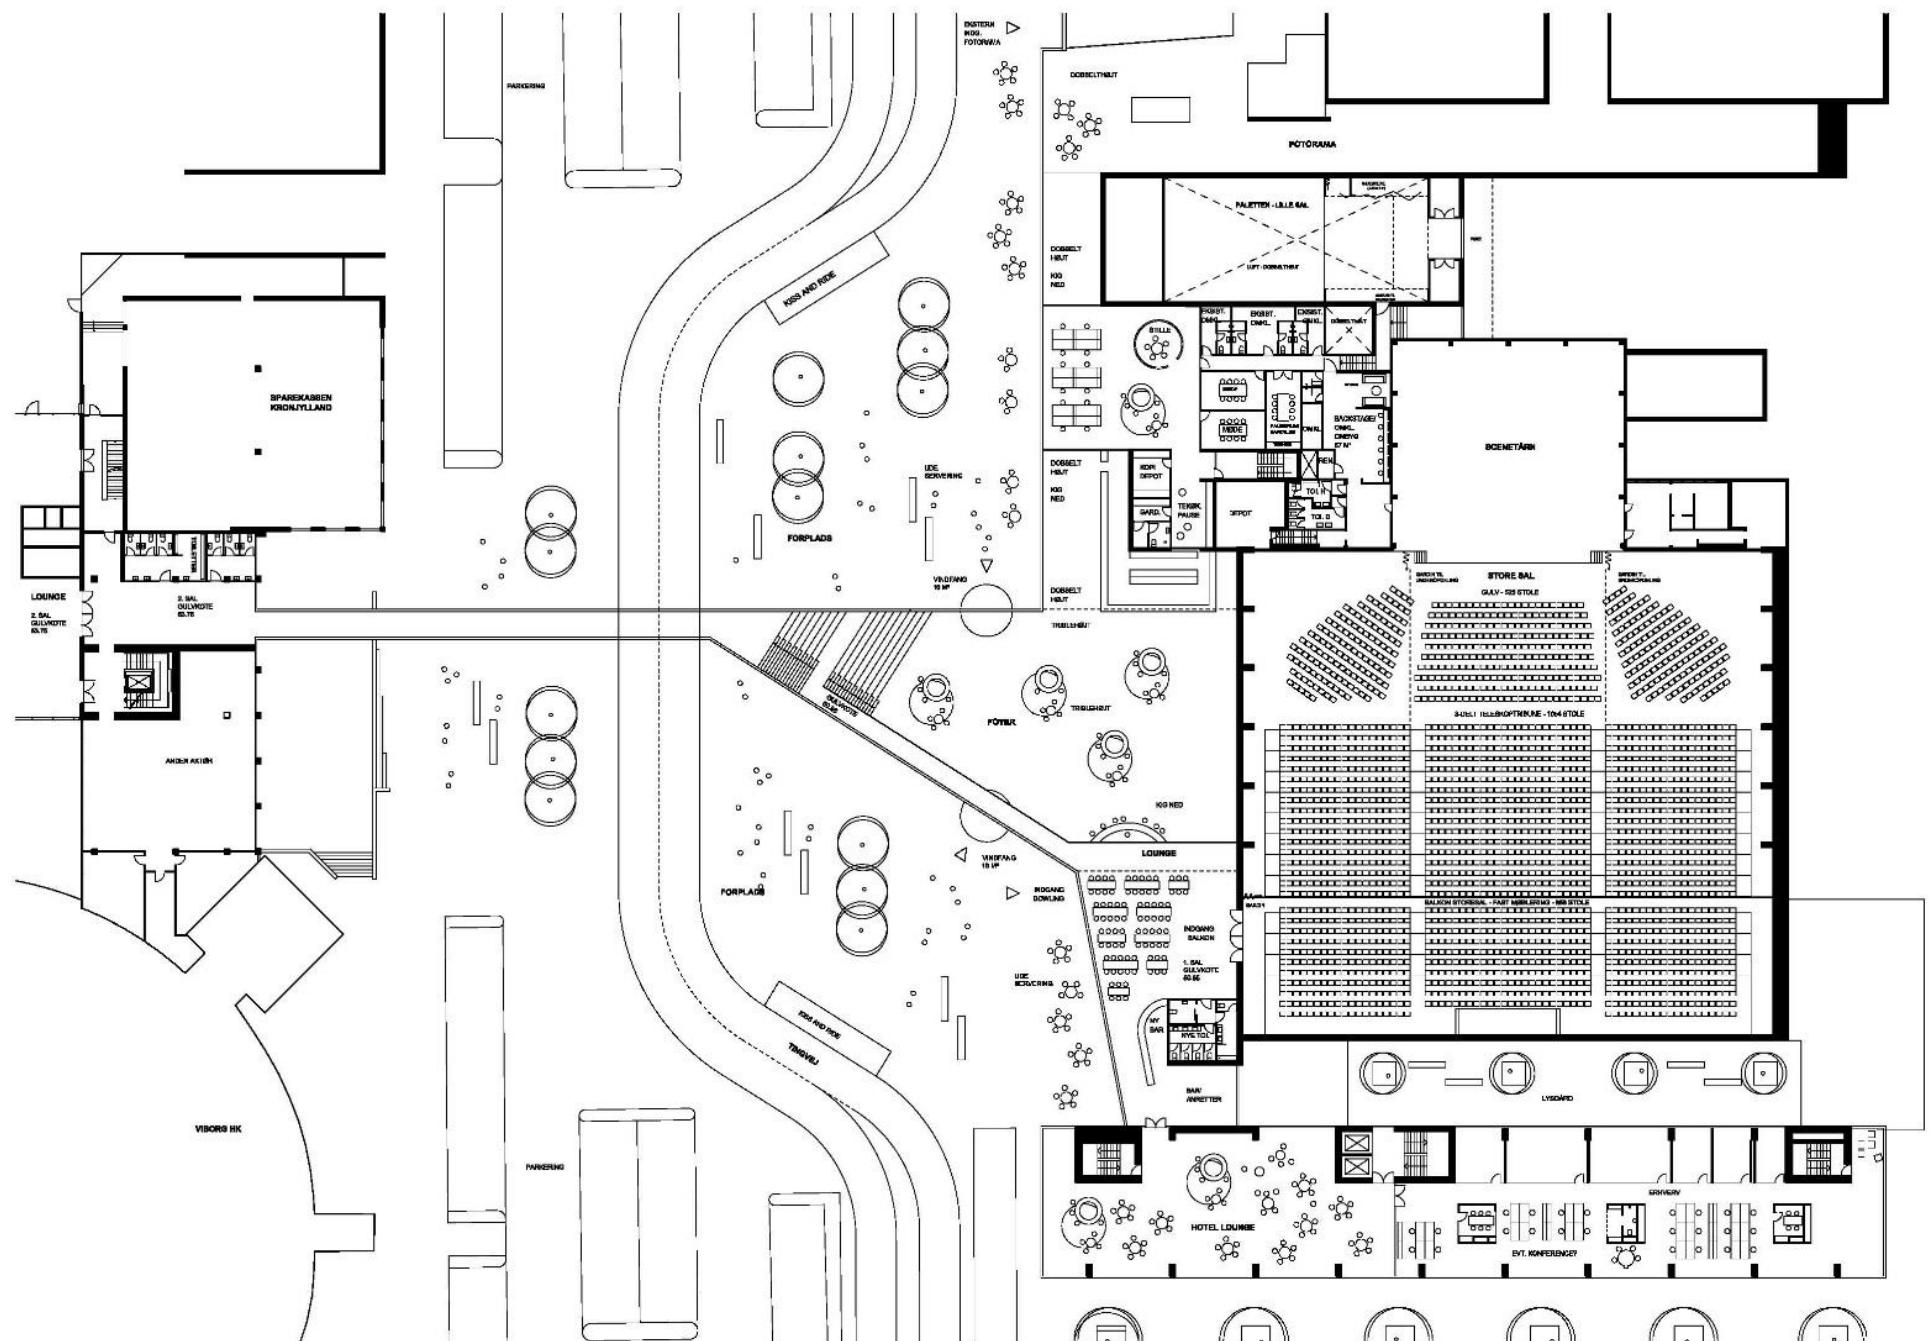


Helhedsplan ved Tinghallen FORSLAG 2 - Første og anden sal 1:420 - 08.09.2016 - Sag 301633

KPF Arkitekter AS · Sparegade 2 · 8800 Viborg · T (+45) 8998 2299 · info@kpf.dk · www.kpf.dk

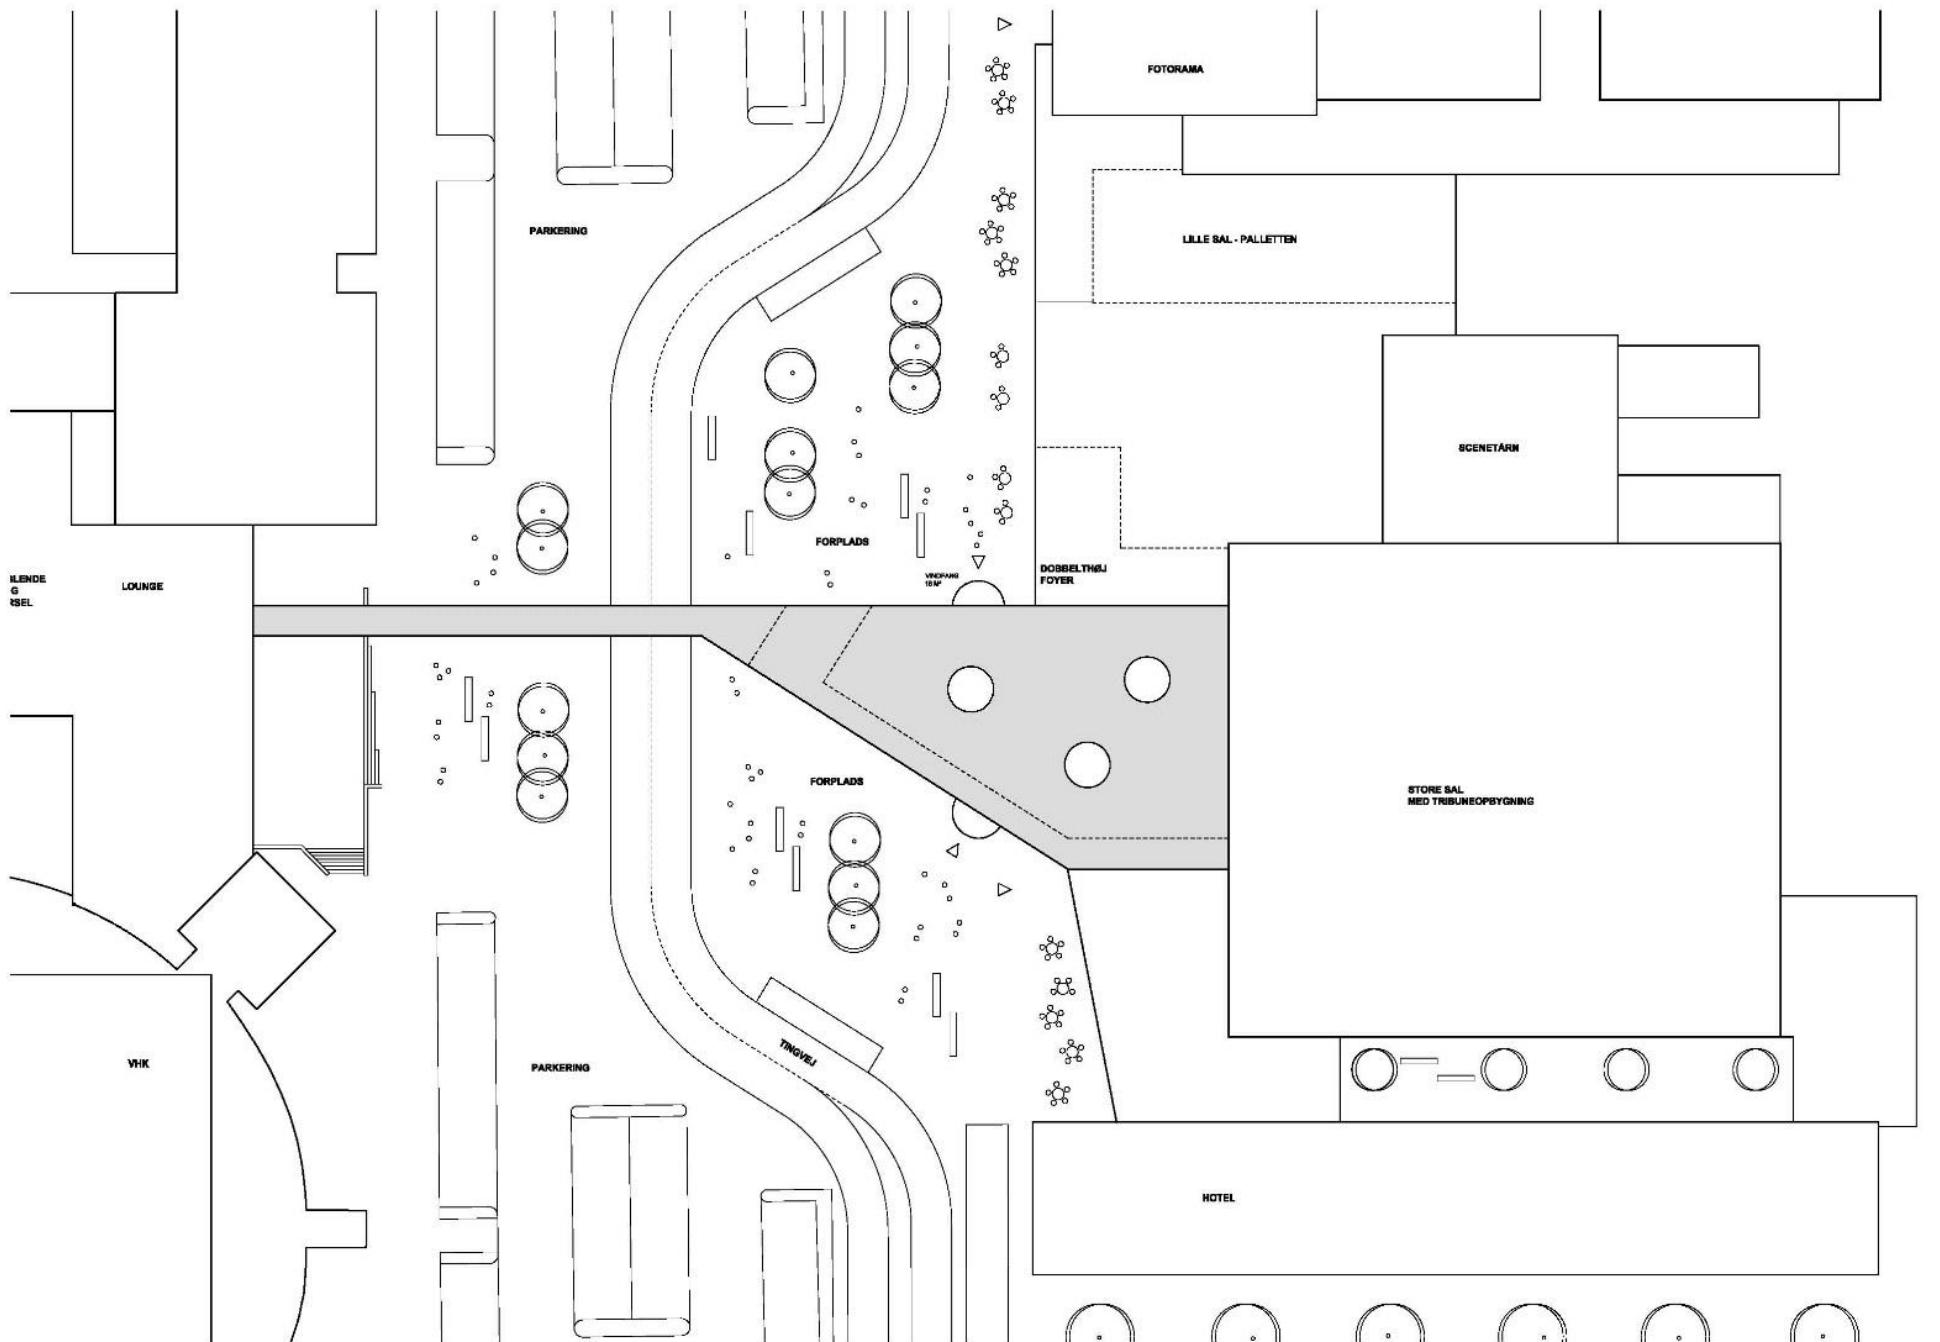


Helhedsplan ved Tinghallen FORSLAG 2 - Tagplan 1:420 - 08.09.2016 - Sag 301633

KPF Arkitekter AS · Sønnerborgsvej 2 · 8800 Viborg · T +45 8888 2299 · info@kpf.dk · www.kpf.dk

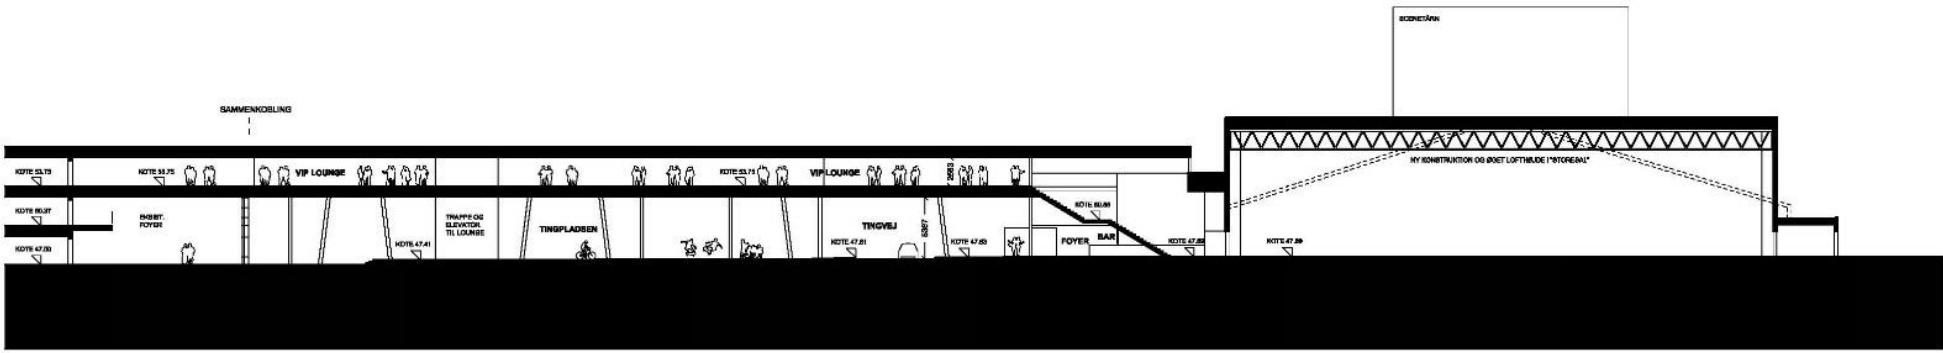

**PRINCIPSNIT FORSLAG 1**

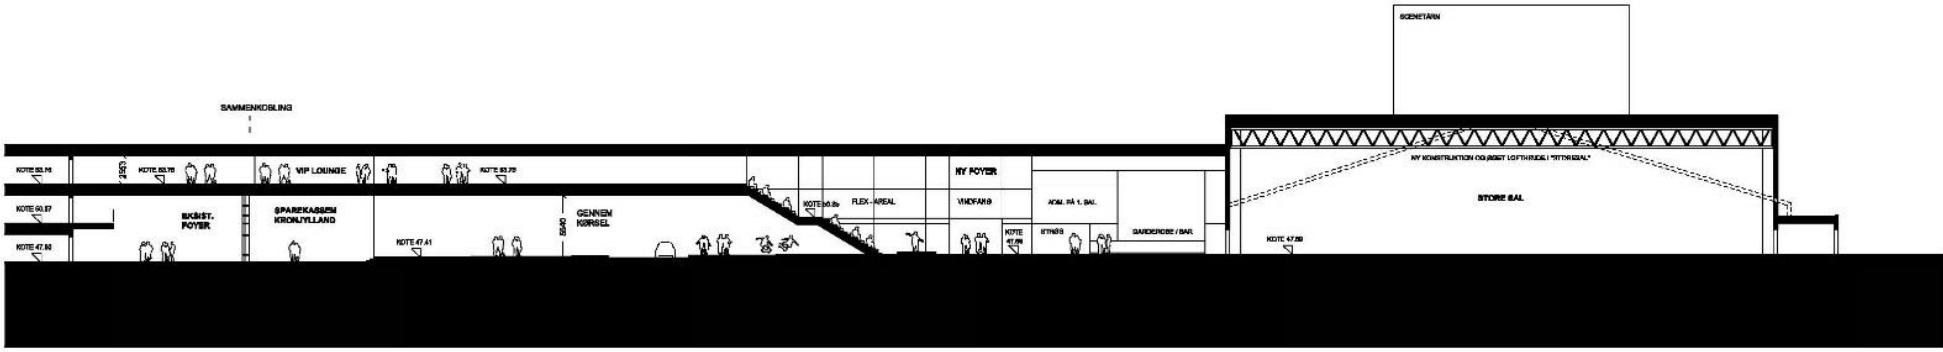


**PRINCIPSNIT FORSLAG 2**



Helhedsplan ved Tinghallen FORSLAG 2 - Stueplan 1:420 - 08.09.2016 - Sag 301633

KPF Arkitekter AS · Sperregade 2 · 8800 Viborg · T (+45) 8999 2299 · info@kpf.dk · www.kpf.dk

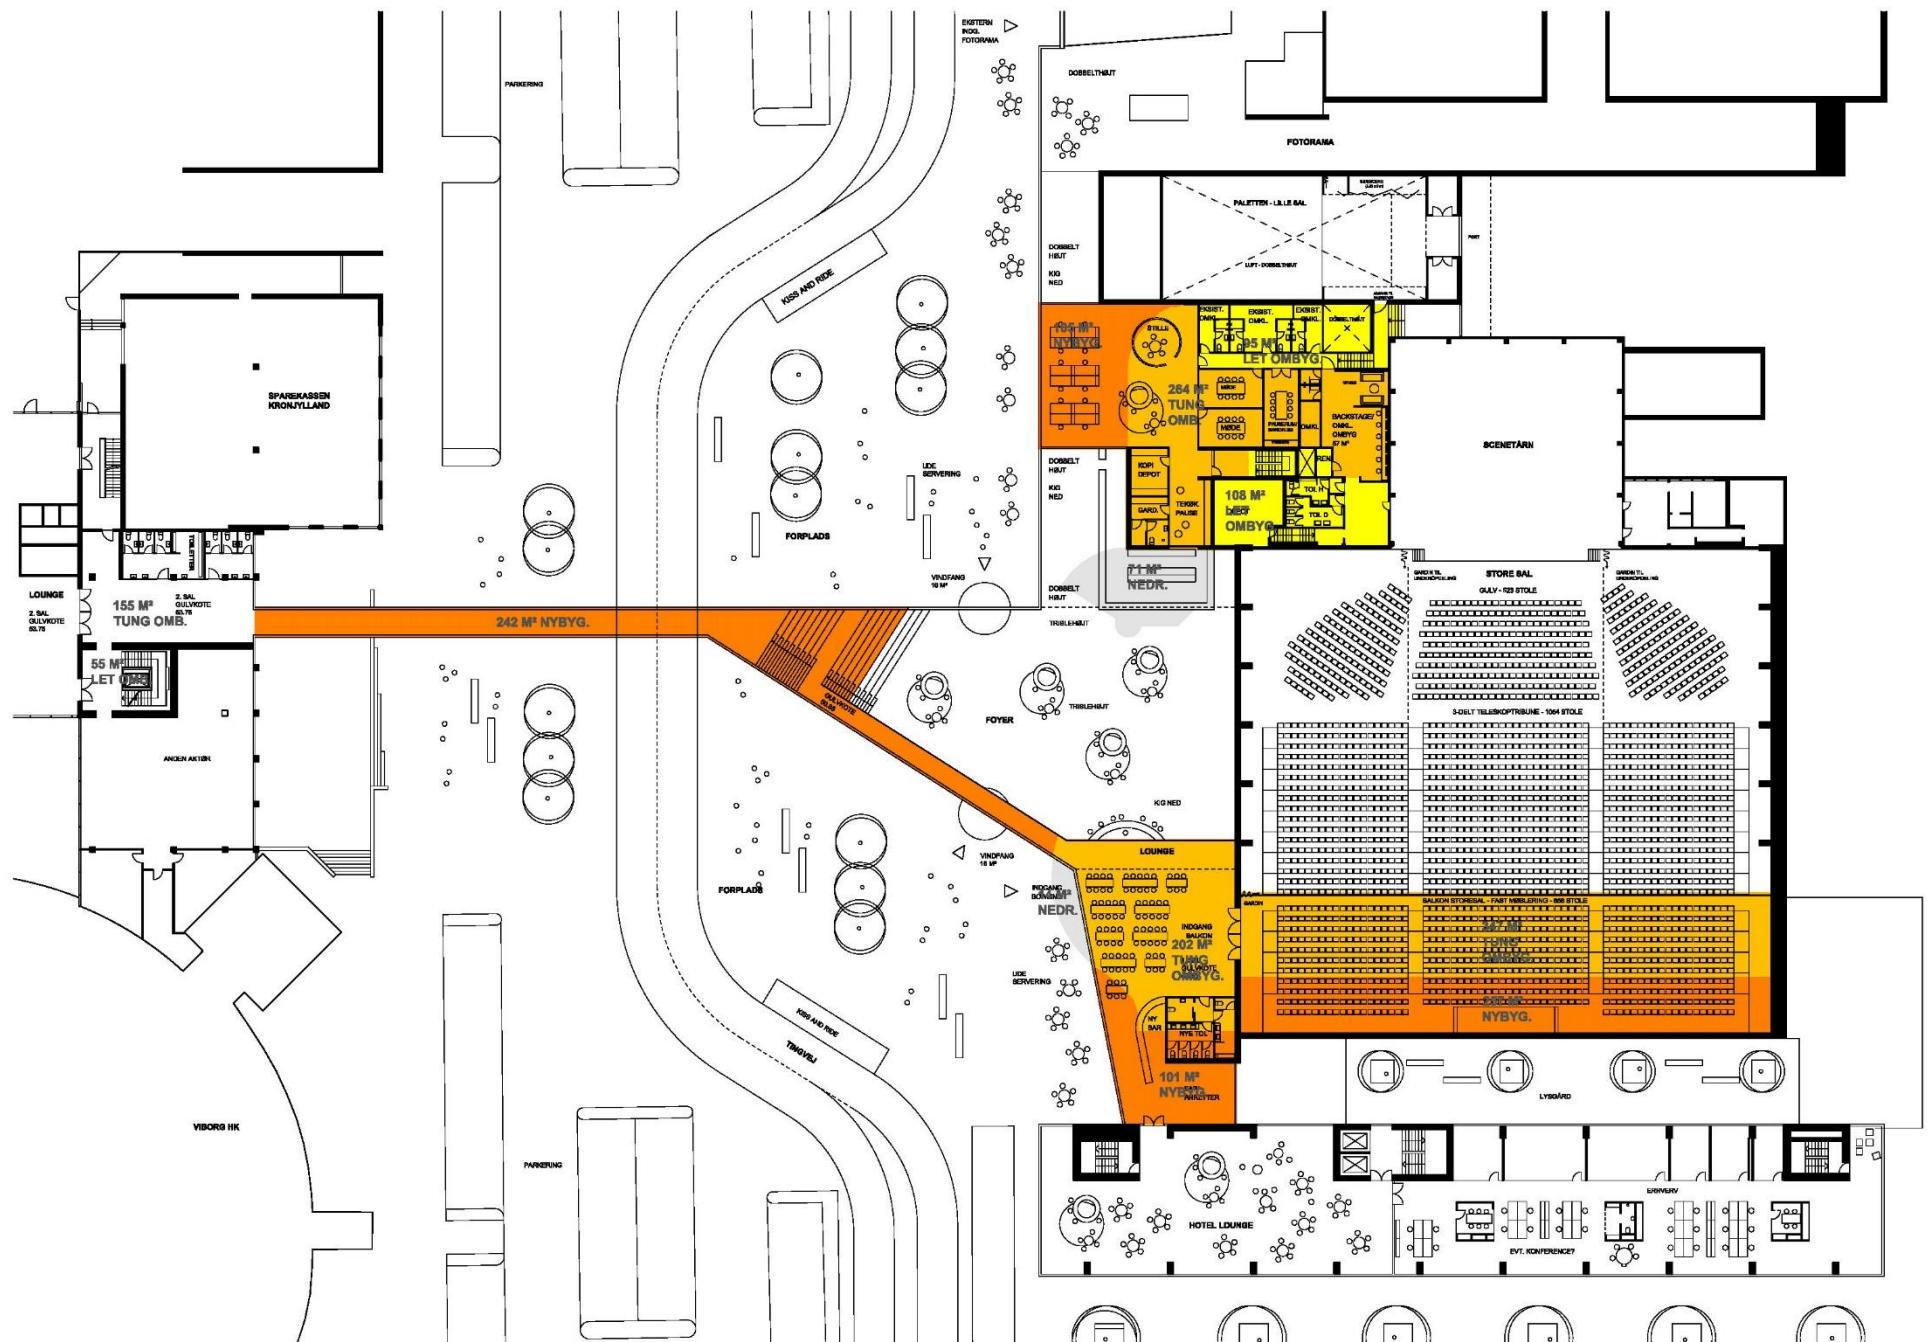

Helhedsplan ved Tinghallen FORSLAG 2 - Første og anden sal 1:420 - 08.09.2016 - Sag 301633

KPF Arkitekter AS · Sperregade 2 · 8800 Viborg · T (+45) 8959 2299 · info@kpf.dk · www.kpf.dk

# VIBORG SPORT & EVENTS

Økonomiopstilling model 1

Økonomisk tilrettet vision + vej fastholdes/forbindelse i 2. sals niveau

	<b>ØKONOMISK TILRETTET VISION + vej fastholdes/forbindelse i 2. sal niveau</b>	Bygningsmæssige udgifter	Udstyr, inventar mv.	Sum
Pos 1	Nye foyer m2 - nybyg på tværs af Tingvej /langs Tingvej (stueplan+1. sal + 2. sal)	10.796.000	360.000	11.156.000
Pos 2	<b>Store sal (politisk godkendt tilrettet version)</b>			
Pos 2a	- Koncertrum (politisk godkendt tilrettet version)	25.720.000	6.011.000	-
Pos 2b	- Publikumsfaciliteter (politisk godkendt tilrettet version)	5.010.000	-	-
Pos 2c	- Lager/køkken (politisk godkendt tilrettet version)	420.000	-	-
Pos 2d	- Backstage (politisk godkendt tilrettet version)	1.520.000	-	-
Pos 2e	- Kontor (politisk godkendt tilrettet version)	750.000	-	39.431.000
	<b>Store sal (yderligere arbejder)</b>			
Pos 2f	+ Miljøsanering af Tinghallen (afsat)	1.700.000	-	1.700.000
Pos 2h	+ Ombygning af eksisterende foyer stueplan ud over pos 2b	3.890.000	-	3.890.000
Pos 2i	+ Ombygning af arbejdsplasser 1. sal ud over pos 2e (dagslys, brand mv.)	850.000	-	850.000
Pos 3	Lille sal: Ombygning + nybygning ml. Tinghal/Fotorama	7.637.000	900.000	8.537.000
Pos 4	Lounge ankomstforhold	1.510.000	-	1.510.000
	Afsat til udearealer 2.000 m <sup>2</sup> á 1.000 kr/m <sup>2</sup>	2.000.000	-	2.000.000
	UFO og vinterforanstaltninger (fastsat af VK til 4,1 mio. kr)	4.100.000	-	4.100.000
	<b>I alt håndværkerudgifter DKKR * ex. Moms</b>	<b>65.903.000</b>	<b>7.271.000</b>	<b>73.174.000</b>
	Heraf søges finansiering af investorer			4.000.000
	Heraf søges finansiering af fonde			5.900.000
	Midler fra vejomlægning tilføres projektet			8.500.000
	<b>Ønsker i Etape I finansieret af Viborg Kommune</b>			<b>54.774.000</b>
	Difference mellem ønsker og ramme			<b>-1.974.000</b>
	<b>Projektudvikling siden politisk godkendelse</b>			
	<b>Udvidelse af kommercielle publikumsfaciliteter med 658 faste sæder+lounge</b>			
Pos 5	+ 1. sal loungeområde: Nyt dæk i 1. sal niveau + ombygning til loungeområde	1.500.000	-	1.500.000
Pos 6	+ 1. sal ny Balkon i Store Sal: Nye stolepladser (ombygning/nybyg over køkken)	5.285.500	-	5.285.500
	<b>Etablering af snitflade til hotel</b>			-
Pos 7	+ snitflade til hotel (nybyg stueplan/1. sal+tung ombygning af Tingstuen/1. sal)	1.849.500	-	1.849.500
Pos 8	Fotorama foyer nybyg + ombyg (incl. rampe mod Lille Sal på 100 m <sup>2</sup> )	2.571.000	-	2.571.000
	Sum håndværkerudgifter for punkter uden for programudvalgets ramme			<b>11.206.000</b>
	<b>BDO Lounge</b>			
	Opgradering af lounge	4.875.000	2.855.000	<b>7.730.000</b>

# VIBORG SPORT & EVENTS

Økonomiopstilling model 2

Økonomisk tilrettet vision + Tingvej forlægges

<b>ØKONOMISK TILRETTET VISION + Tingvej forlægges</b>		<b>Bygningsmæssige udgifter</b>	<b>Udstyr, inventar mv.</b>	<b>Sum</b>
Pos 1	Nye foyer m2 - nybyg på tværs af Tingvej /langs Tingvej (stueplan+1. sal + 2. sal)	10.420.000	360.000	10.780.000
Pos 2	<b>Store sal (politisk godkendt version)</b>			
Pos 2a	- Koncertrum (politisk godkendt version)	25.720.000	6.011.000	-
Pos 2b	- Publikumsfaciliteter (politisk godkendt tilrettet version)	5.010.000		-
Pos 2c	- Lager/køkken (politisk godkendt tilrettet version)	420.000		
Pos 2d	- Backstage (politisk godkendt tilrettet version)	1.520.000		
Pos 2e	- Kontor (politisk godkendt tilrettet version)	750.000		39.431.000
	<b>Store sal (yderligere arbejder)</b>			
Pos 2f	+ Miljøsanering af Tinghallen (afsat)	1.700.000		1.700.000
Pos 2g	+ Ombygning af eksisterende foyer stueplan ud over pos 2b	3.436.000		3.436.000
Pos h	+ Ombygning af arbejdspladser 1. sal ud over pos 2e (dagslys, brand mv.)	850.000		850.000
Pos 3	Lille sal: Ombygning + nybygning ml. Tinghal/Fotorama	7.637.000	900.000	8.537.000
Pos 4	Lounge ankomstforhold	1.510.000		1.510.000
	Afsat til udearealer 2.000 m2 á 1.000 kr/m2	2.000.000	-	2.000.000
	UFO og vinterforanstaltninger (fastsat af VK til 4,1 mio. kr)	4.100.000	-	4.100.000
	I alt håndværkerudgifter DKKR *) ex. Moms	65.073.000	7.271.000	72.344.000
	Heraf søges finansiering af investorer			4.000.000
	Heraf søges finansiering af fonde			5.900.000
	Midler fra vejomlægning tilføres projektet			7.000.000
	<b>Ønsker i Etape I finansieret af Viborg Kommune</b>			55.444.000
	Difference mellem ønsker og ramme			-2.644.000
<b>Projektudvikling siden politisk godkendelse</b>				
<b>Udvidelse af kommersielle publikumsfaciliteter med 658 faste sæder+lounge</b>				
Pos 5	+ 1. sal loungeområde: Nyt dæk i 1. sals niveau + ombygning til loungeområde	1.500.000		1.500.000
Pos 6	+ 1. sal ny Balkon i Store Sal: Nye stolepladser (ombygning/nybyg over køkken)	5.285.500		5.285.500
<b>Etablering af snitflade til hotel</b>				-
Pos 7	+ snitflade til hotel (nybyg stueplan/1. sal+tung ombygning af Tingstuen/1. sal)	1.849.500		1.849.500
Pos 8	Fotorama foyer nybyg + ombyg (incl. rampe mod Lille Sal på 100 m2)	2.571.000		2.571.000
	Sum håndværkerudgifter for punkter uden for programudvalgets ramme			11.206.000
<b>BDO Lounge</b>				
	Opgradering af lounge	4.875.000	2.855.000	7.730.000