
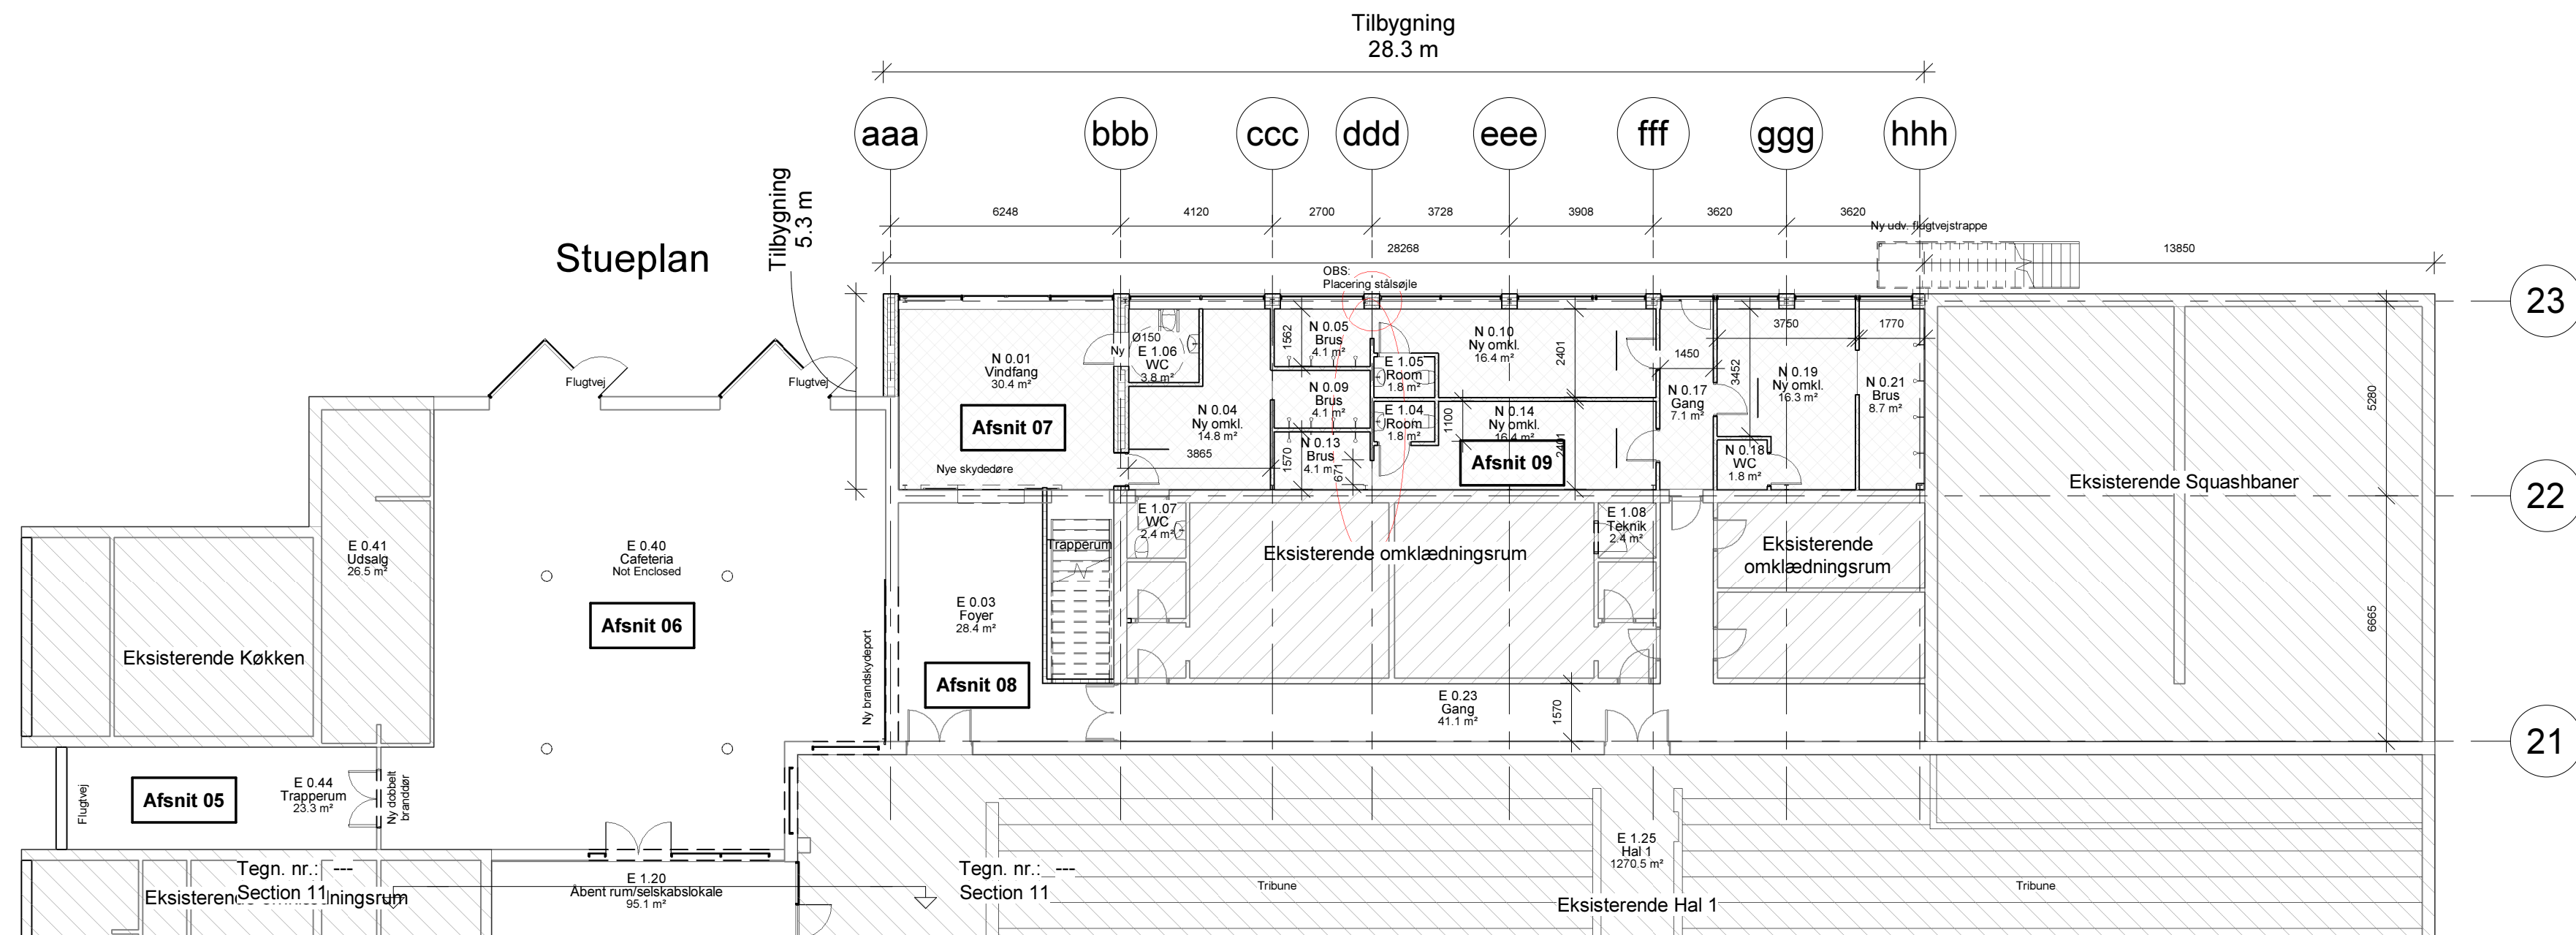


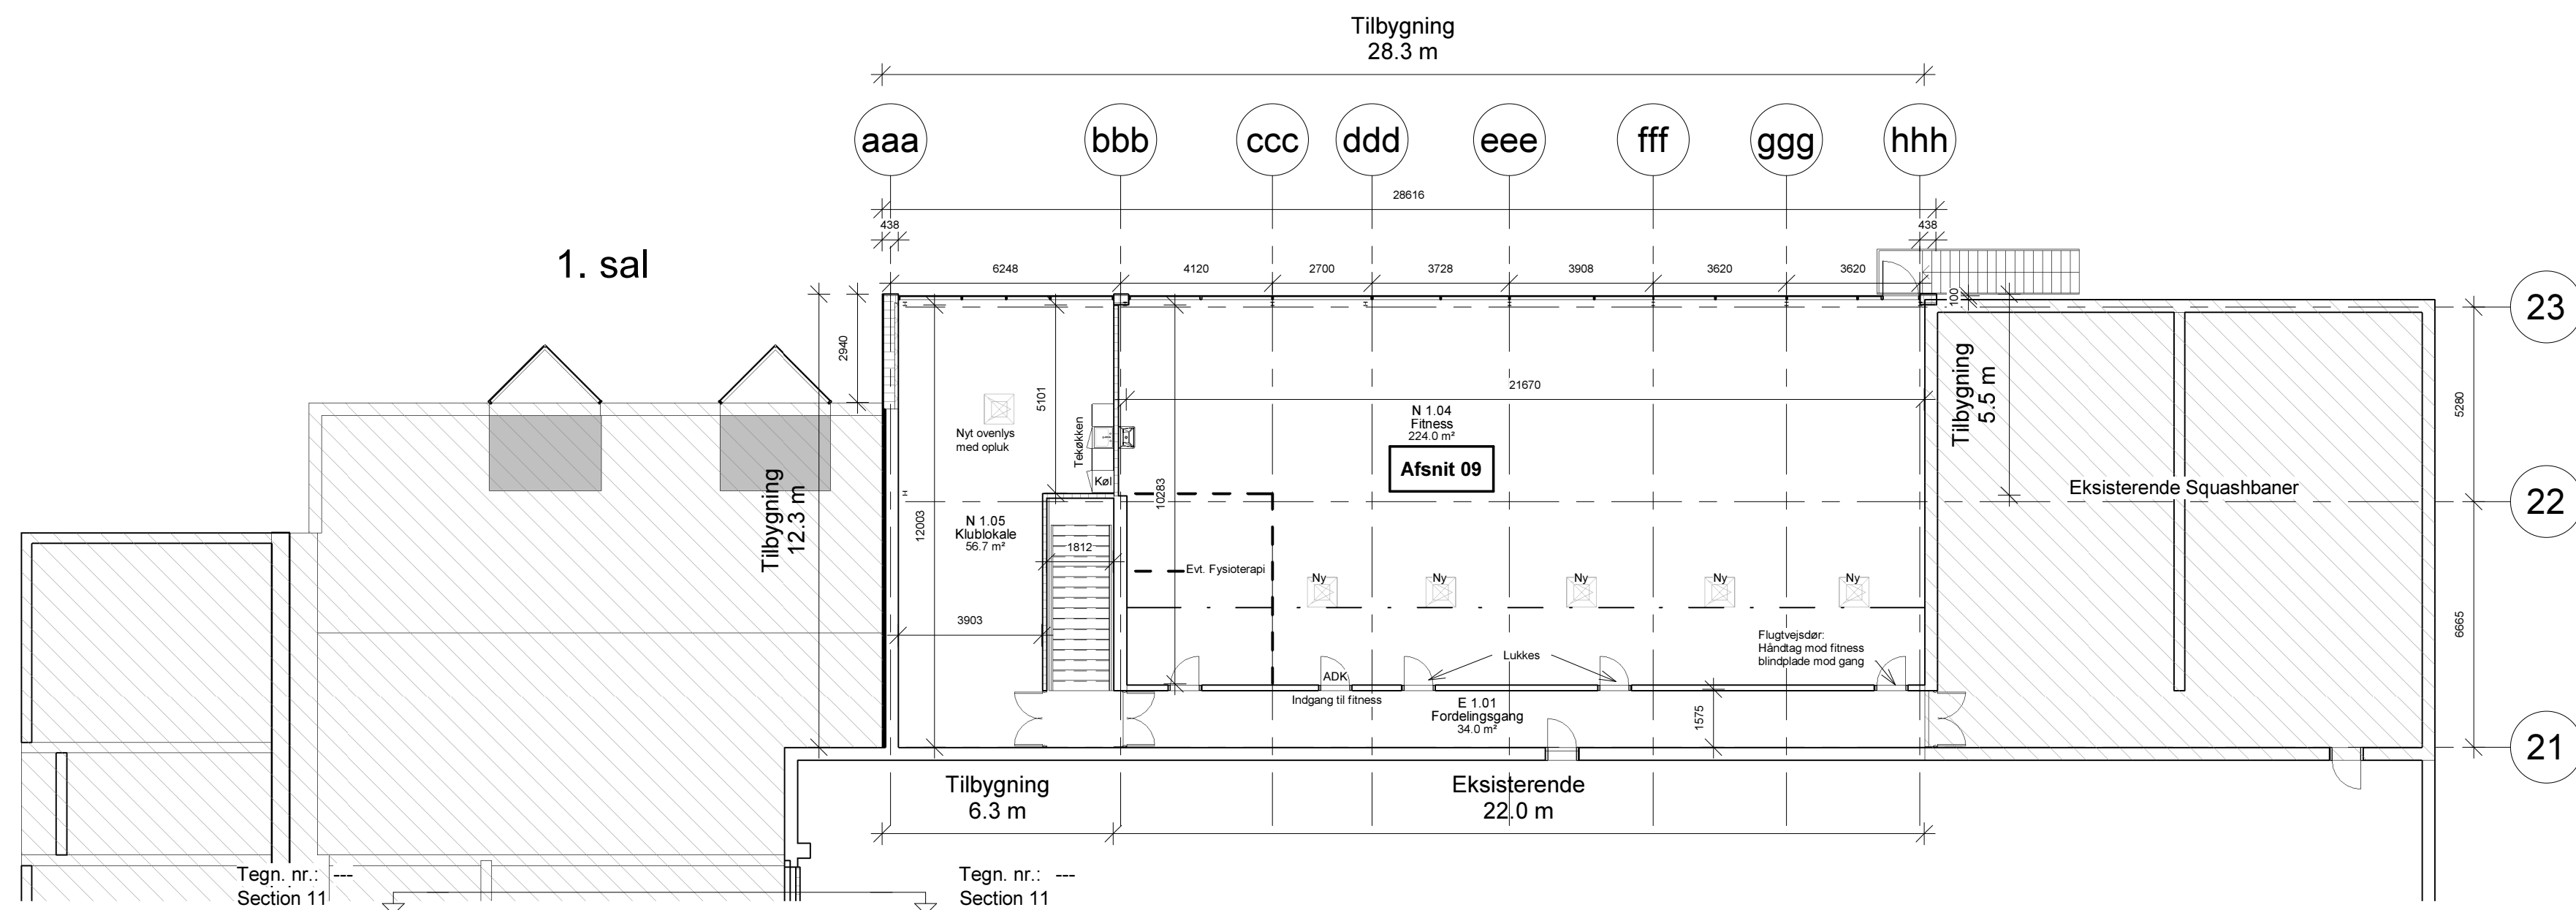

F	29.03.2021	MG	Toilet og teknik i eksisterende omklædning
E	29.03.2021	MG	Etablering af handicaptoliet ved vinfang
D	16.03.2021	MG	Ændringer i omklædning
C	16.03.2021	MG	Angivelse af mulig placering af fysioterapi i forbindelse med fitness, samt håndvask i fitness
B	16.03.2021	MG	Etablering af tekåken samt ovenlys med opluk i klublokale
A	16.03.2021	MG	Søjler i fitness fjernes
Rev. nr.	Rev. dato.	Rev. init.	Rev. beskrivelse.
For		: Entreprenør Erling Jensen A/S	
Sag		: Liseborg Centret, Liseborgvej 35-39, 8800 Viborg	
Emne		: Plantegning - Etape 02 - Omklædning og Fitness - Afsnit 6, 7, 8 og 9	
Arkitekt: Mandrup Arkitekt Ingeniør ApS Randersvej 12, 8800 Viborg Tlf.: 86 60 15 88 Mail: info@jensmandrup.dk		Ingeniør: EKJ Rådgivende Ingeniør A/S Toldboden 3, 8800 Viborg Tlf.: 33 11 14 14 Mail: info@ekj.dk	
Hovedentreprenør: Erling Jensen A/S Røstрупbakken 8, 7900 Nykøbing Tlf.: 96 70 17 70 Mail: entreprenor@erlingjensen.dk		Init. : LDP KS. :	
Tegn. nr.:		F A-2.03	