


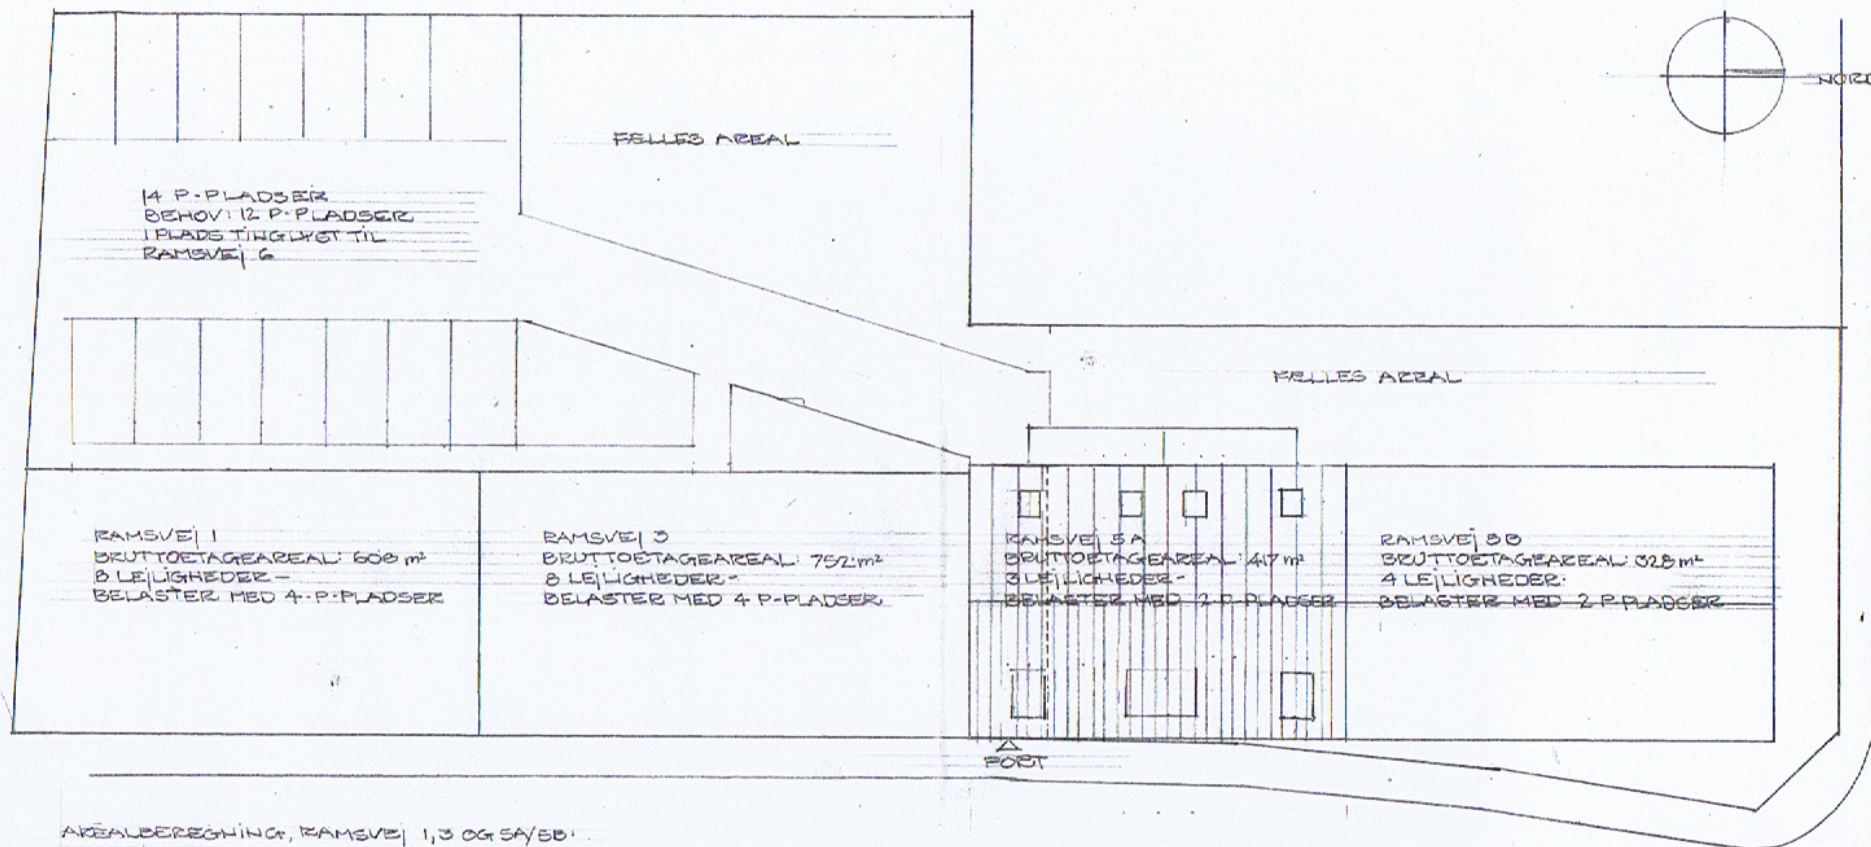

AREALBEREGNING, RAMSVEJ 1, 3 OG 5A/5B:

SAMLET GRUNDAREAL: 1596 m²
- F BEBYGGET AREAL: 703 m²
- F BRUTTOETAGEAREAL: 2105 m²

BEBYGGELSESGRAD: 132 %

FRIAREAL: 1596 - 703 = 893 m²

FRIAREIALET UDGØR CA. 42,5% AF
BRUTTOETAGEAREIALET


REV.: 17.11.2016: KVIESTE I TAGFLADE MOD ØST

BACH EJENDOMME A/S, INDUSTRIVEJ 22, 8800 VIBORG
3 BOLIGER PÅ RAMSVEJ 5 I VIBORG
BELIGGENHEDSPLAN - DISPOSITIONSFORSLAG

SAG NR.: 2015-002
DATO: 13.07.2016
MÅL: 200
REV.: 17.11.2016

HABRITSLEV ARKITEKTUR APS
SCT. IBS GADE 45, 8800 VIBORG - TLF.: 51503500

TEGN: PK
TEGN NR.: 1

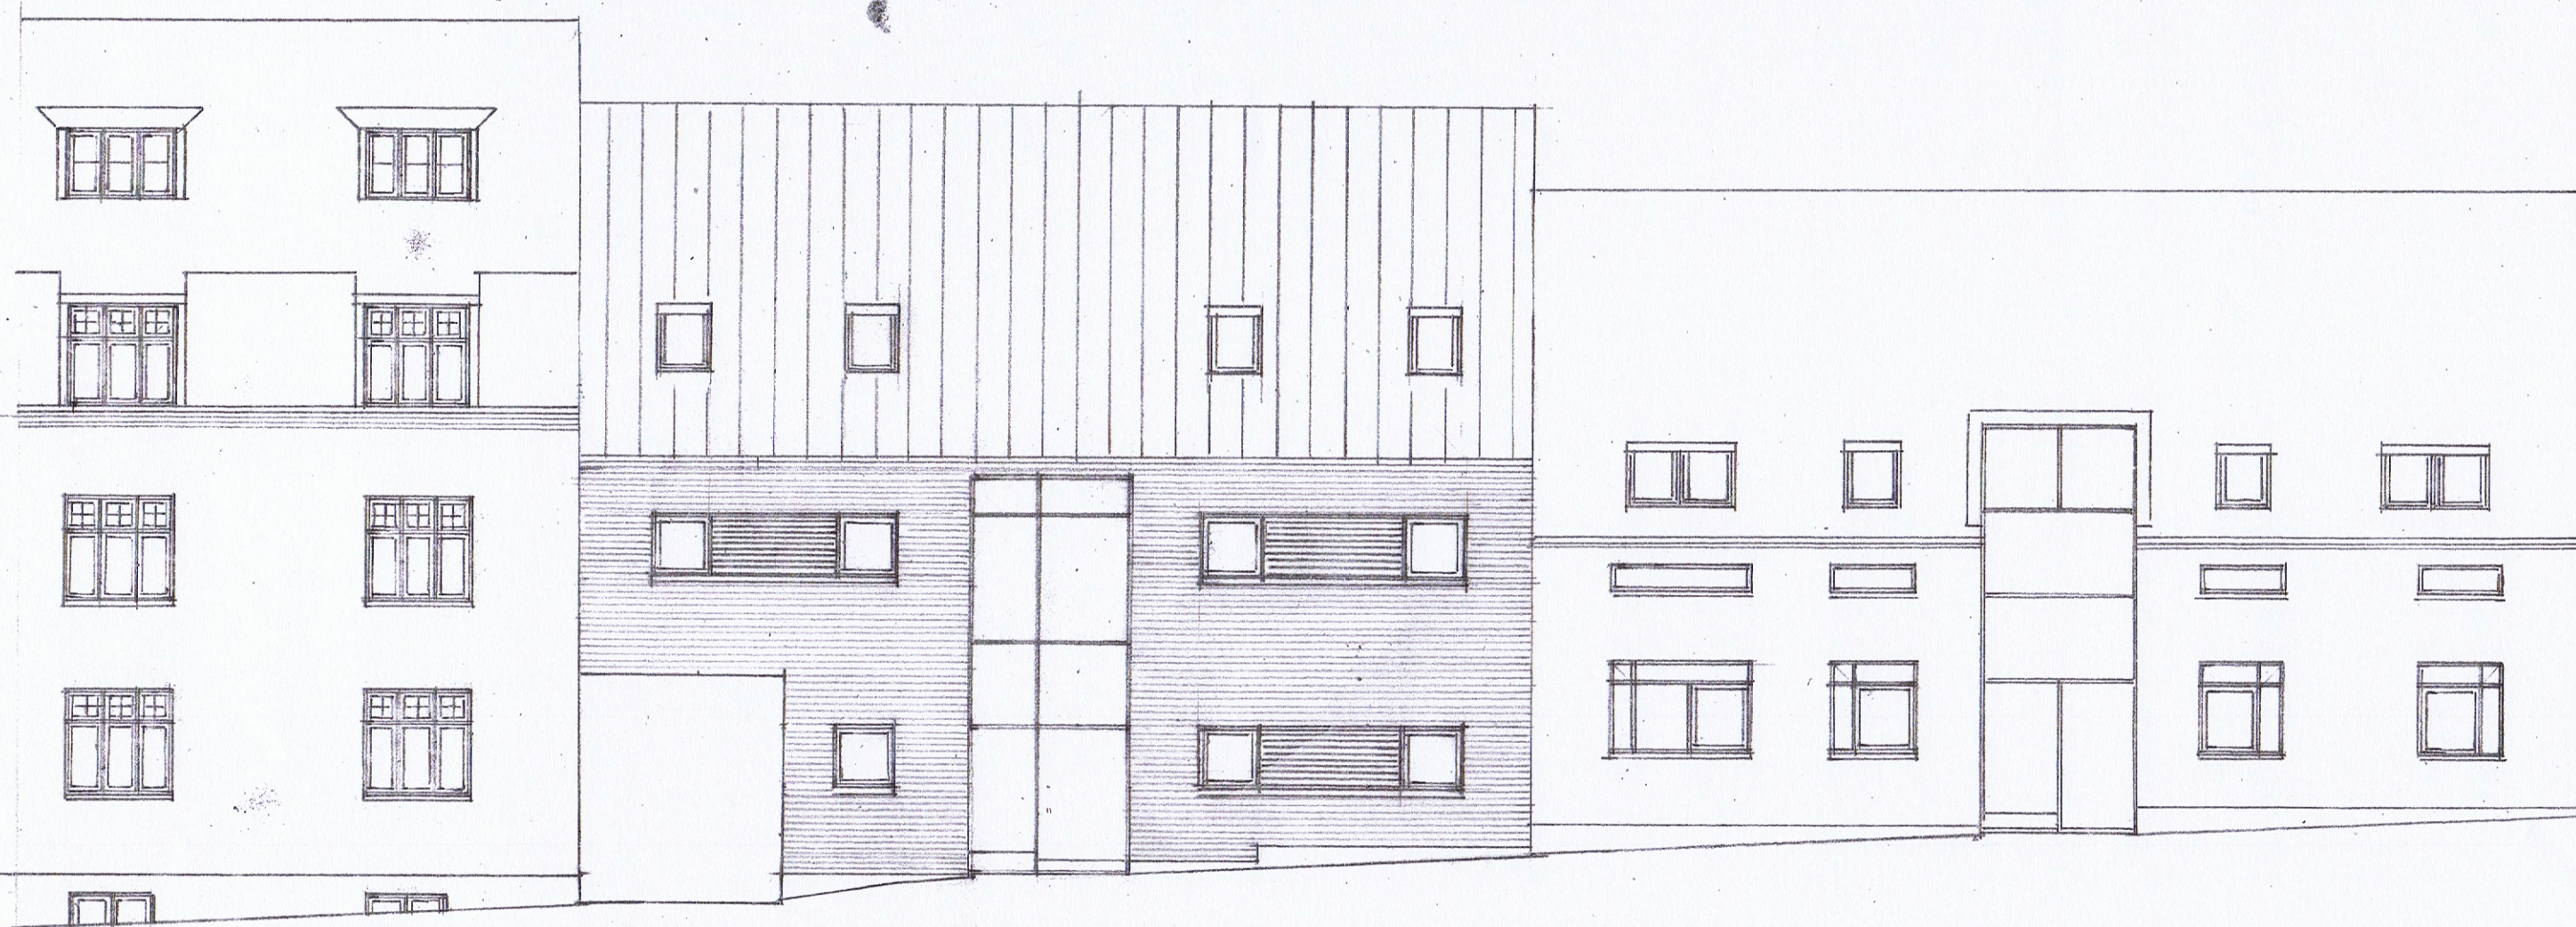

BACH EJENDOMME A/S, INDUSTRIVEJ 22, 8800 VIBORG
 3 BOLIGER PÅ RAMSVEJ 5 I VIBORG
 FACADE MOD ØST - DISPOSITIONSFORSLAG

SAG NR.: 2015-002
 DATO: 13.07.2016
 MÅL: 1:100

HARRITSLEV ARKITEKTUR APS
 SCT. IBS GADE 45, 8800 VIBORG, TLF.: 51533500

TEGN. PK
 TEGN. NR.: 5



BACH EJENDOMME A/S, INDUSTRIVEJ 22, 8800 VIBORG
 3 BOLIGER PÅ RAMSVEJ 5 I VIBORG
 FACADE MOD ØST - DISPOSITIONSFORSLAG

HARRITSLEV ARKITEKTUR APS
 SCT. IBS GADE 45, 8800 VIBORG, TLF.: 51533500

SAG NR.: 2015-002
 DATO: 13.07.2016
 MÅL: 1:100
 REV.: 17.11.2016

TEGN.: PK
 TEGN NR.: 5




BACH EJENDOMME A/S, INDUSTRIVEJ 22, 8800 VIBORG
 3 BOLIGER PÅ RAMSVEJ 5 I VIBORG
 FACADE MOD VEST - DISPOSITIONSFORSLAG

HARRITSLEV ARKITEKTUR APS
 SGT. IBSGADE 45, 8800 VIBORG, TLF.: 81533500

SAG NR.: 2015-002
 DATO: 13.07.2015
 MÅL: 1:100

TEGN.: PK
 TEGN. NR.: 6

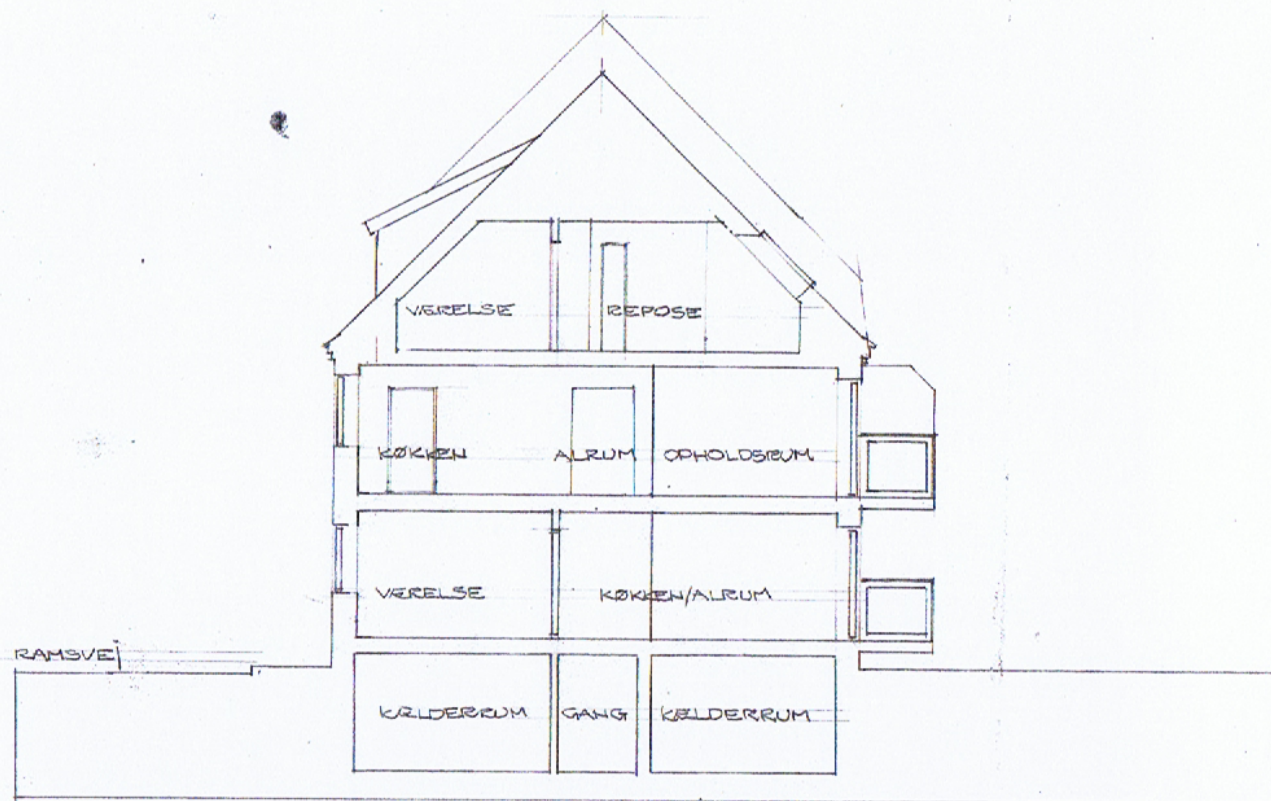

BACH EJENDOMME A/S, INDUSTRIVEJ 22, 8800 VIBORG
 3 BOLIGER PÅ RAMSVEJ 5 I VIBORG
 PRINCIPPLAN - DISPOSITIONSFORSLAG

HARBITZLEV ARKITEKTUR APS
 9CT. 185 GADE 48, 8800 VIBORG - TLF. 51533500

SAG NR.: 2015-002
 DATO: 13.07.2016
 MAL: 1:100

TEGN.: PK
 TEGN. NR.: 7