




Bilag 1 - Oversigtskort til tillæg nr. 1 til lokalplan 452



Afgrænsning for lokalplan nr. 452

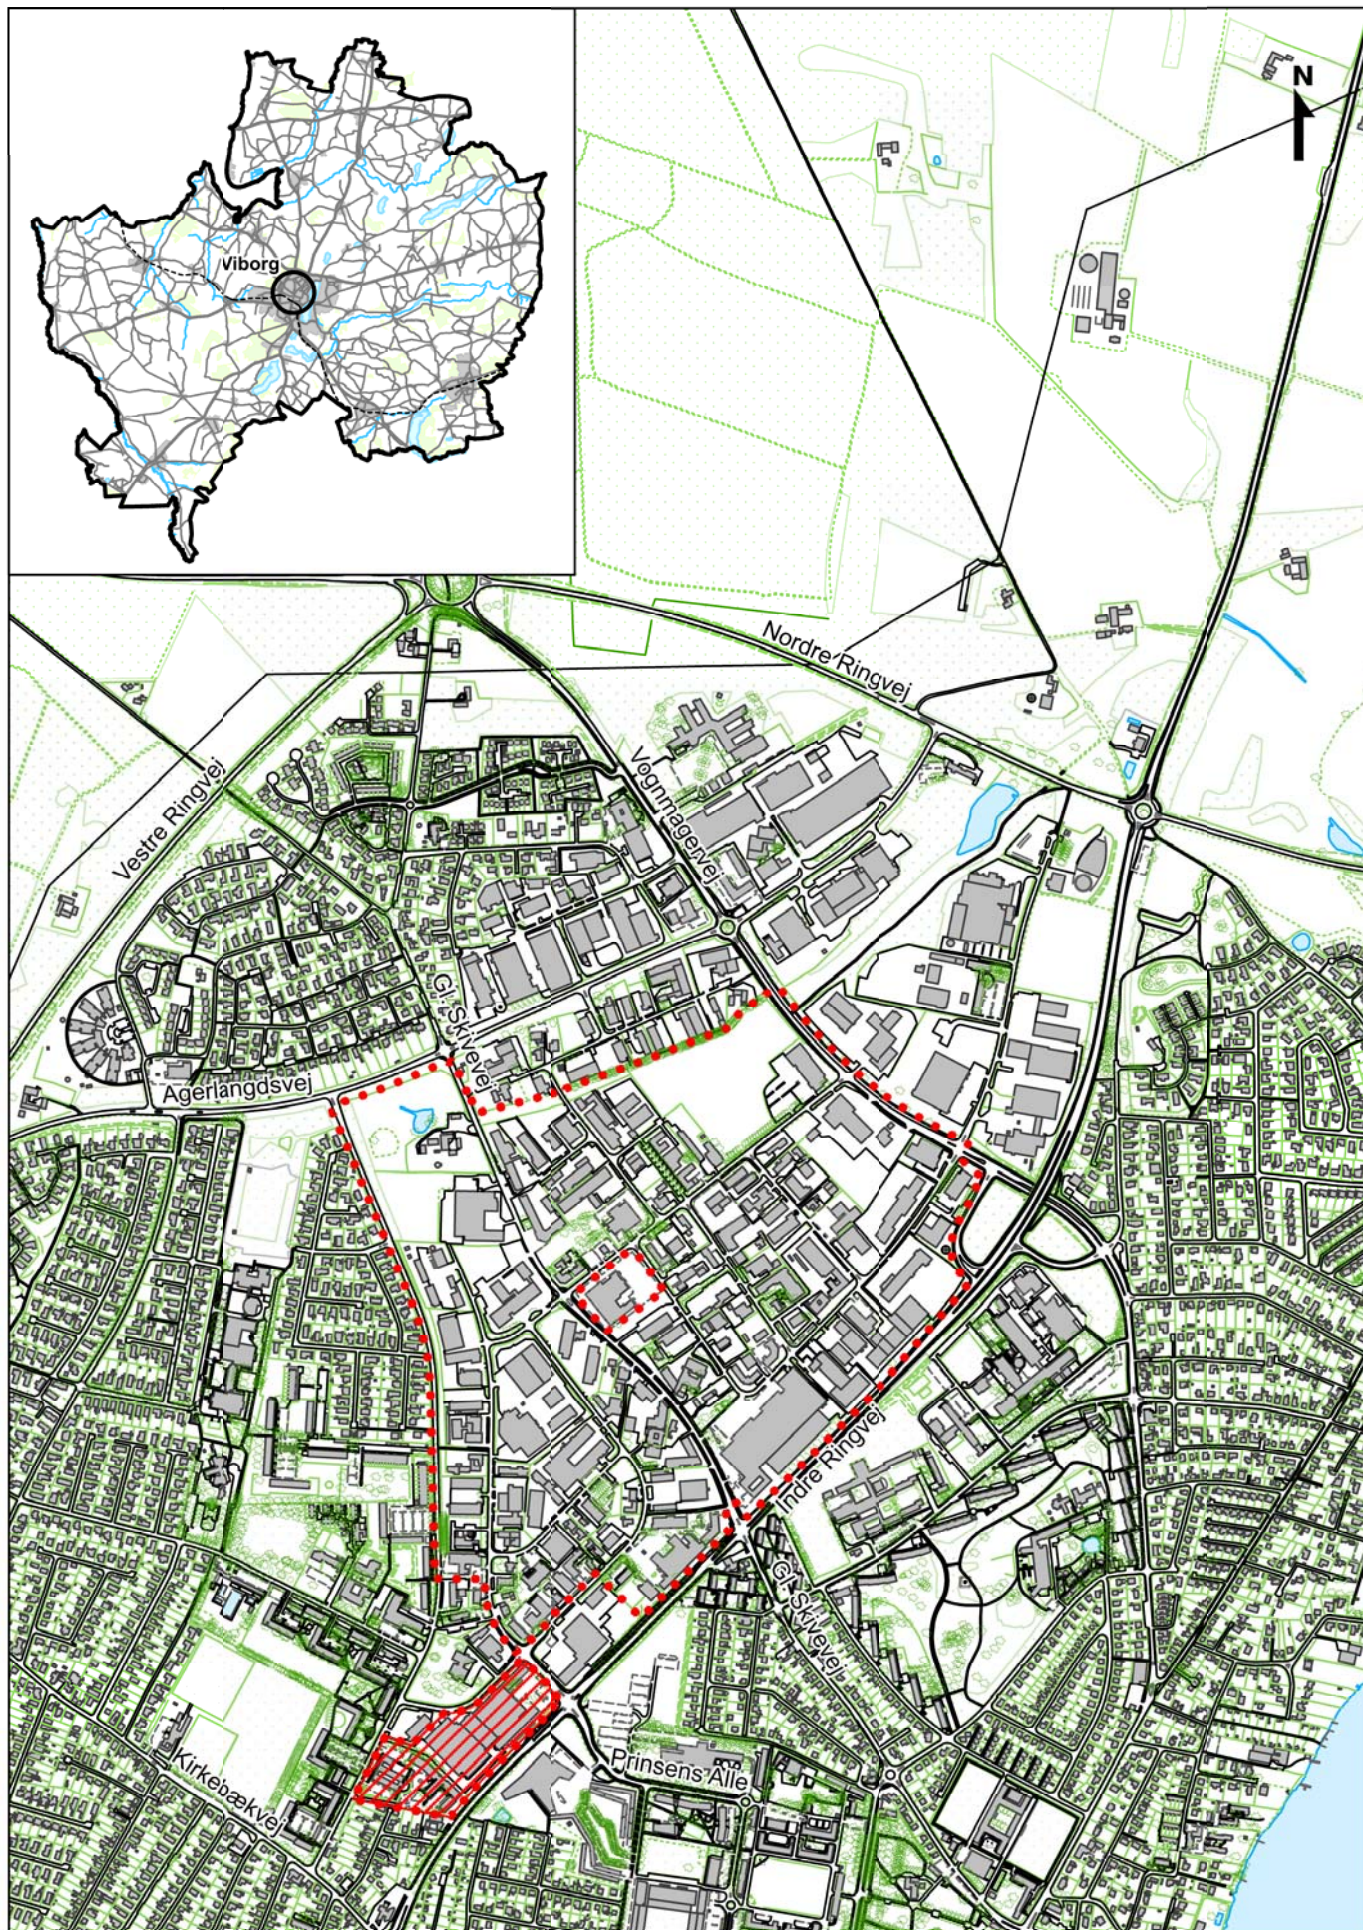

Afgrænsning for tillæg nr. 1 til lokalplan nr. 452