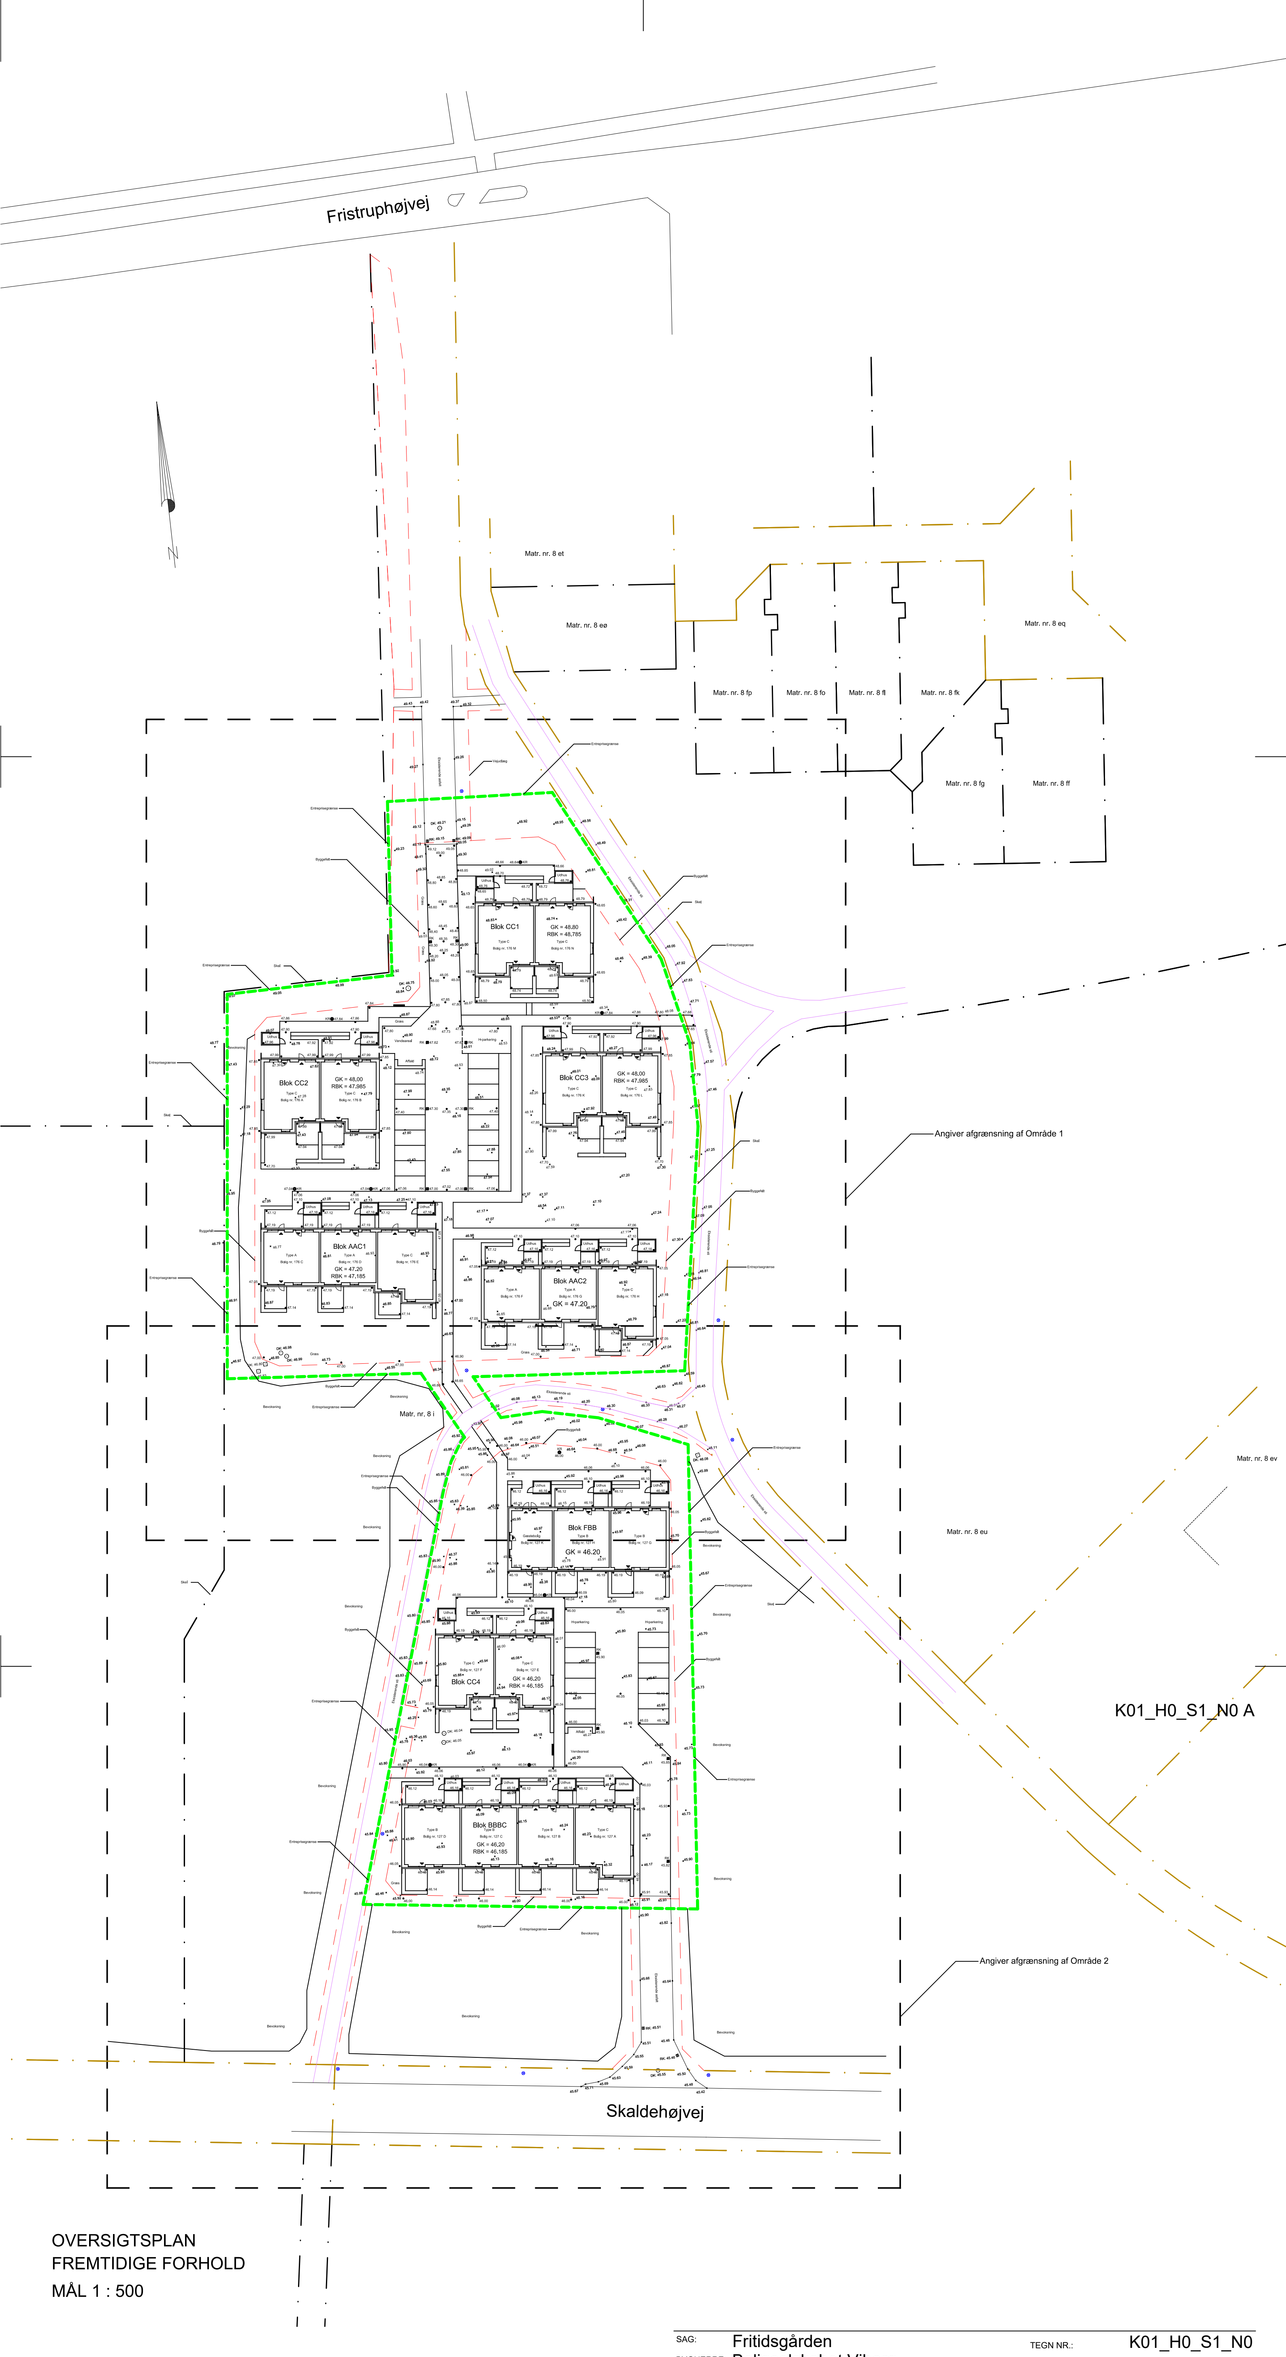


OVERSIGTSPLAN
FREMTIDIGE FORHOLD
MÅL 1 : 500

SAG:	Fritidsgården	TEGN NR.:	K01_H0_S1_N0
BYGHERRE:	Boligselskabet Viborg	DATO:	10.01.2020
PROJEKT:	As Build	INITIALER:	MS
EMNE:	Oversigtsplan Fremtidige forhold	KS:	PL
		MÅL:	1 : 500
		FORMAT:	42 x 84

TOTALENT.: ☐	Thomas Andersen MARIENLYSTVEJ 35 • 7800 SKIVE	TLF: 9651 5033 SAG:	MAIL: kontakt@ta-as.dk WEB: www.ta-as.dk
ARKITEKT: ■	ERIK arkitekter A/S Sparregade 2 / 8800 Viborg	TLF: 8999 2299 SAG: 302260	MAIL: info@erik.dk WEB: www.erik.dk
	VIBORG INGENIØRERNE A/S FABRIKSVEJ 4 • 8800 VIBORG	TLF: 8662 4111 SAG:	MAIL: info@vibing.dk WEB: www.vibing.dk