





1:2000




Signaturer:

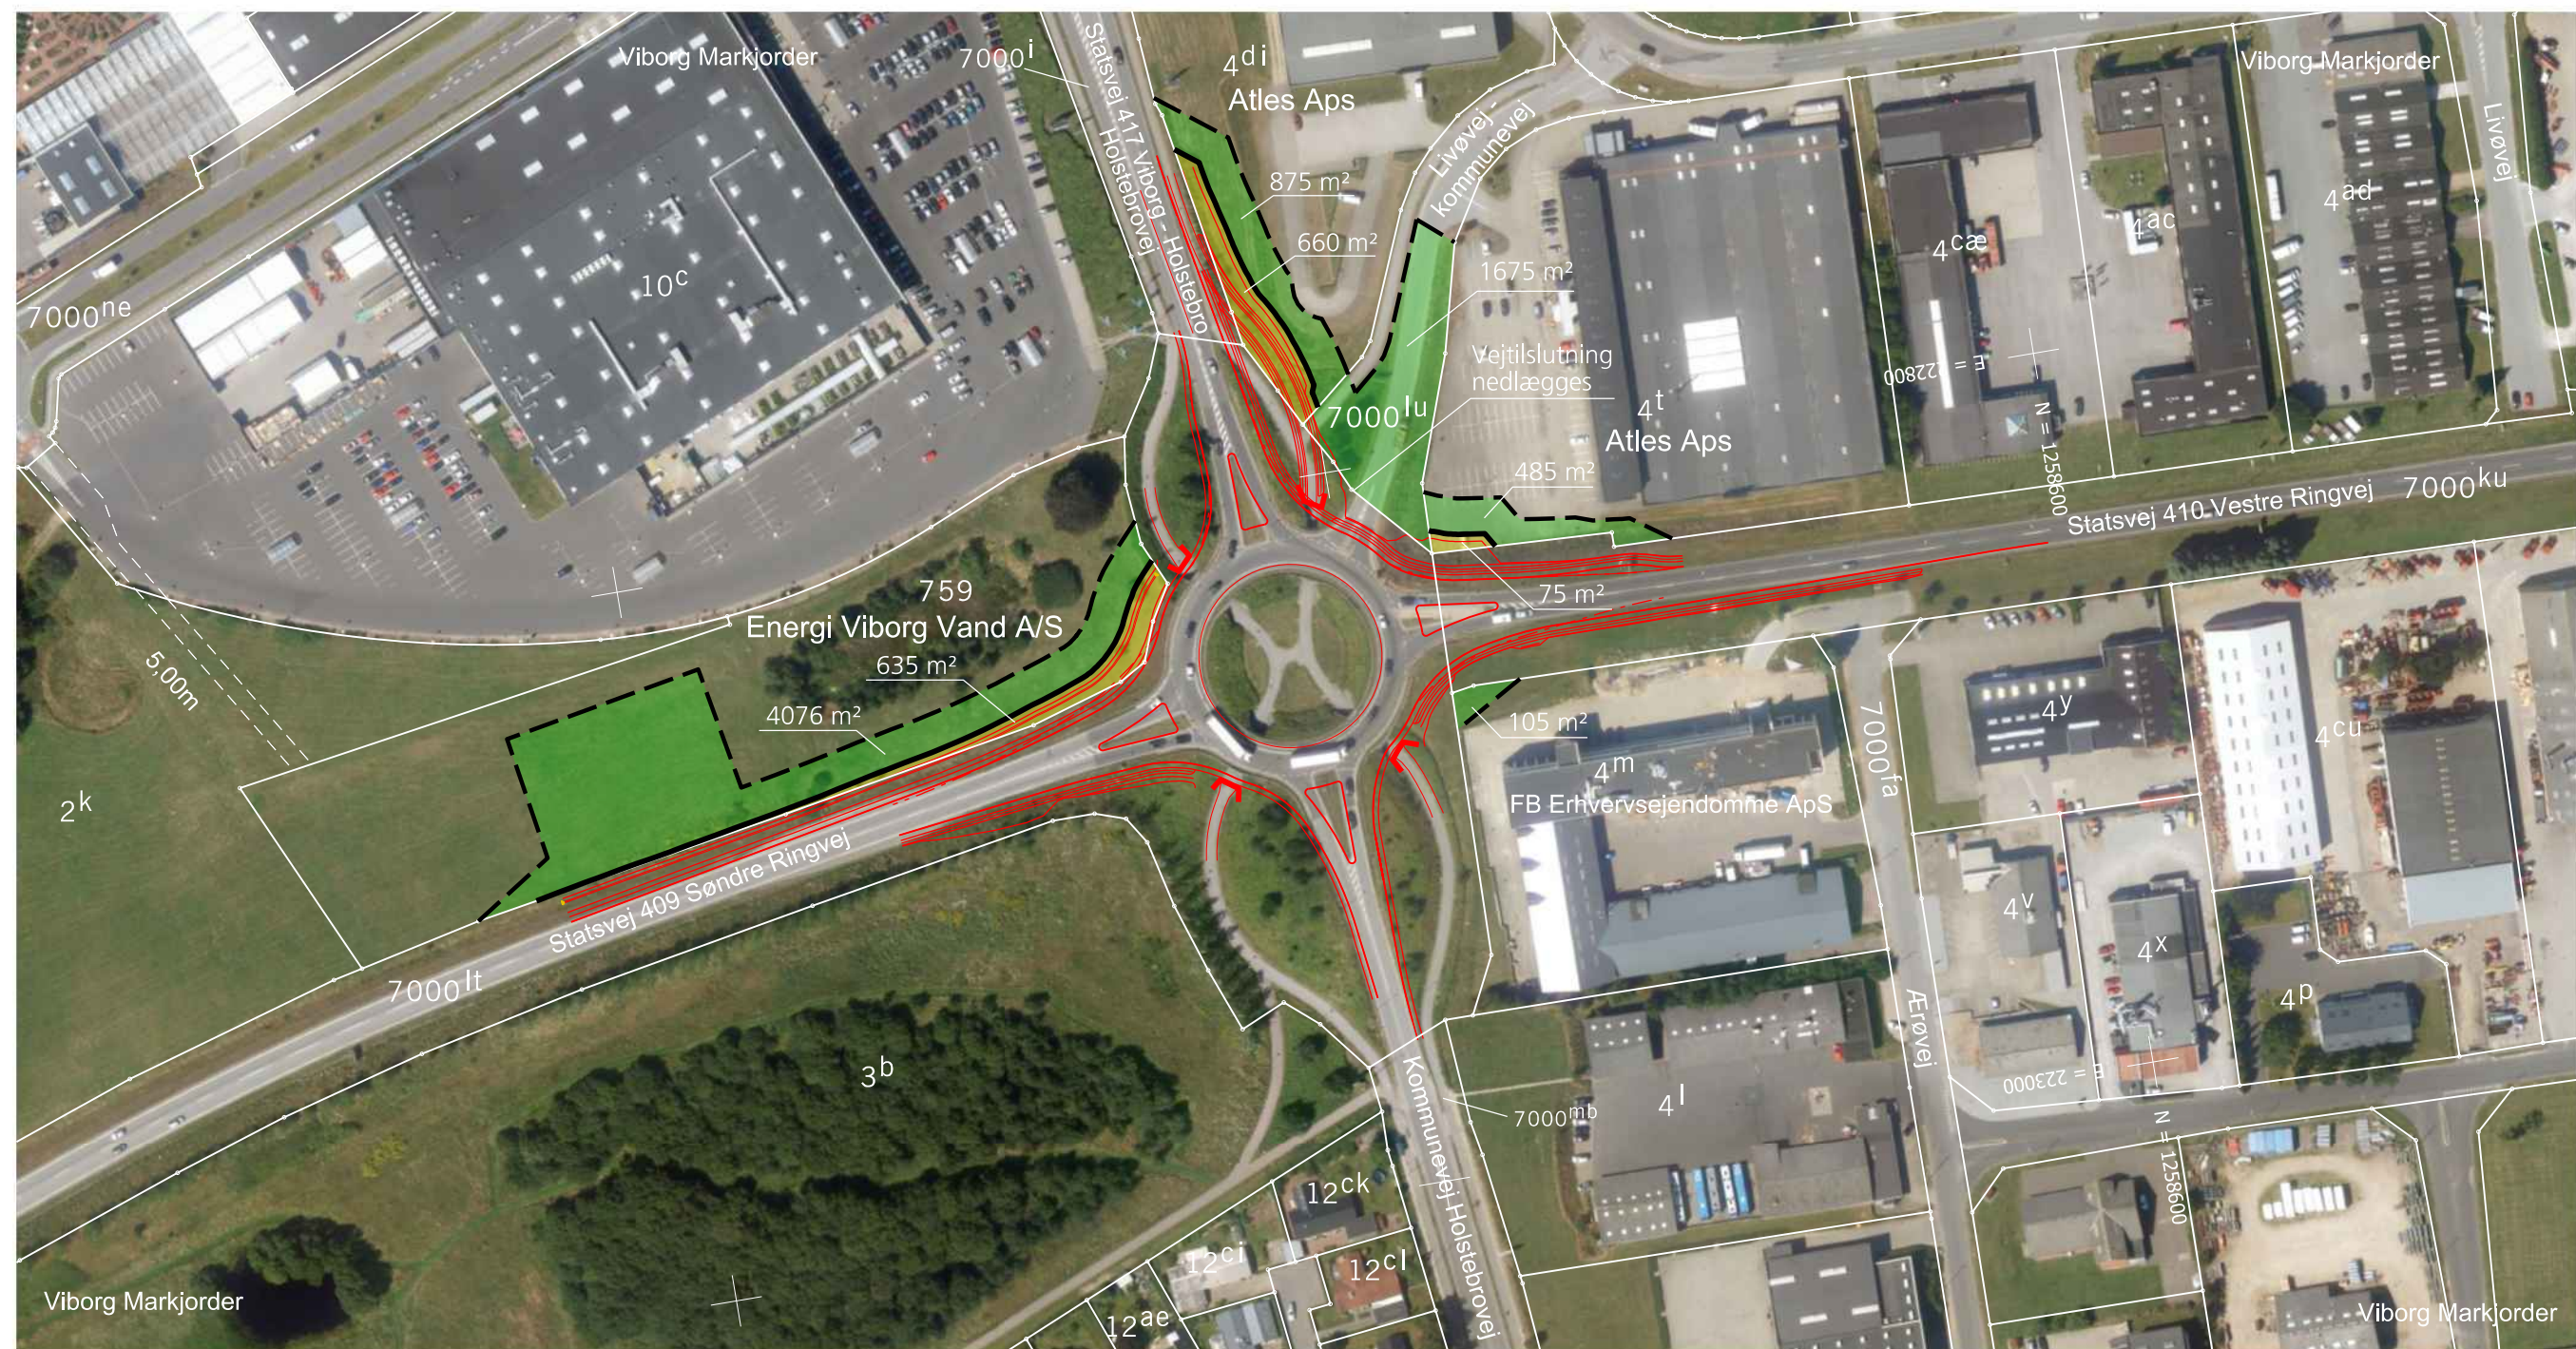

Fremtidigt vejanlæg

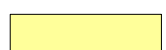


Areal, der erhverves til vejanlæg

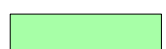

Arbejdsareal, der erhverves midlertidigt



Nye skel

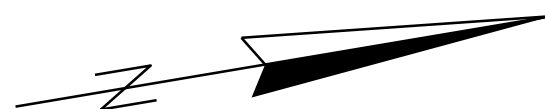

H417 VIBORG - HOLSTEBRO

H41708 Udv. rundk. Viborg, Holstebrovej/Ringv.

Arealerhvervelse - Viborg Markjorder

Mål: 1:2000 Tegn. af: UVI Kontrol: VKF Dato: 19.11.2015

Fil: V\Data\hldv\H41708\4_ProjektTilAnlæg\Areal\Udsnit\Arealerhvervelse_7000lt.dgn



Vejdirektoratet