




SITUATIONSPLAN 1:500

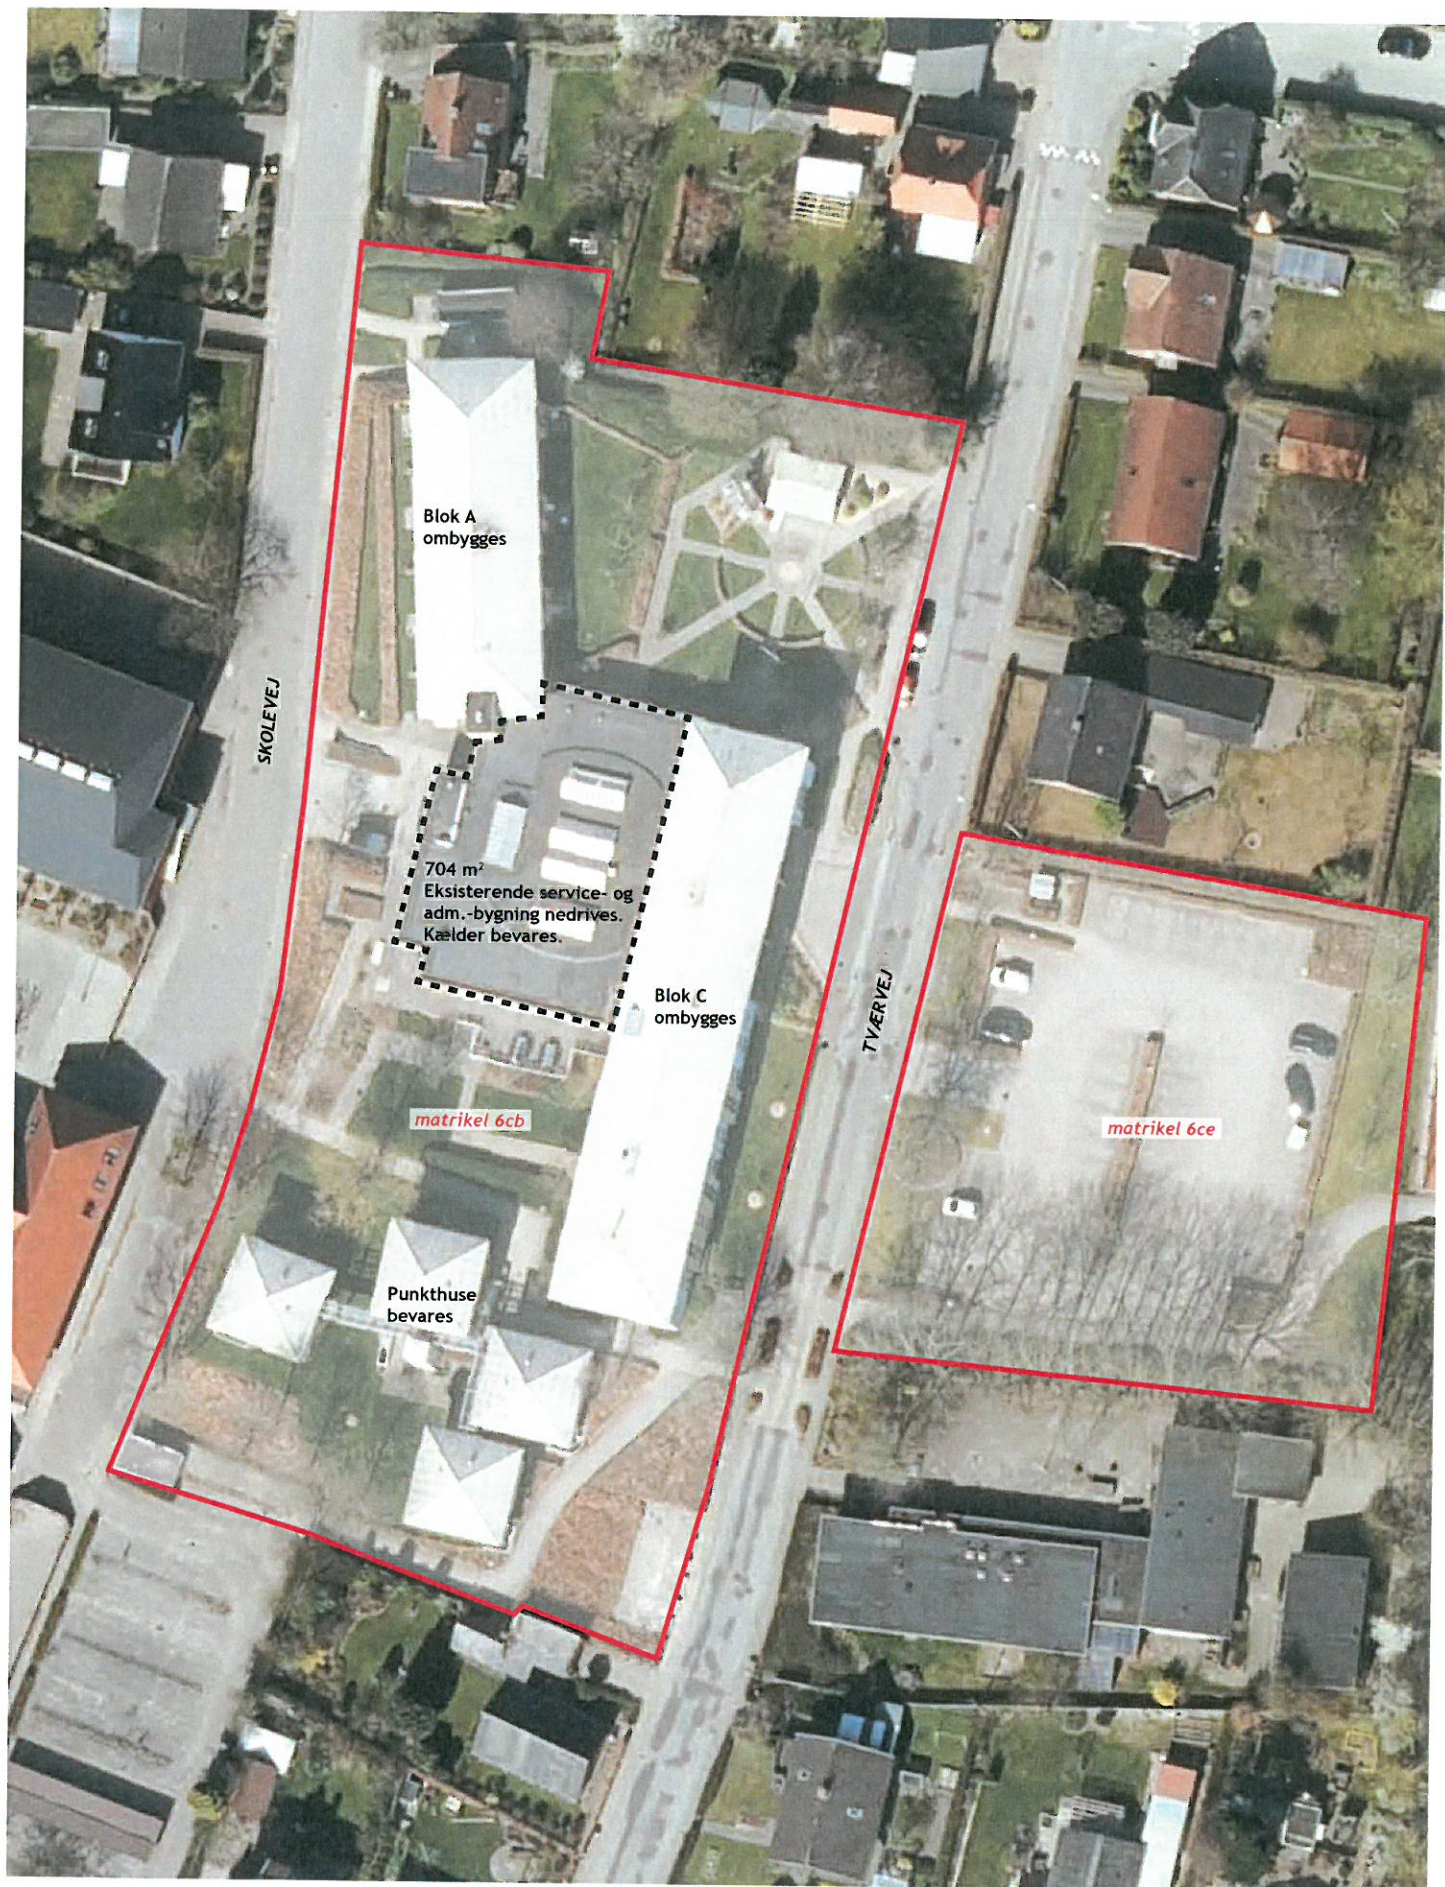

Overskridelse af 5 m afstand fra skel

FAMILIEBOLIGER, OVERLUNDGÅRDEN

IDÉOPLÆG 25.09.2018




Viborg
Ingeniørerne


BOLIGSELSKABET VIBORG
- vi har her

pluskontoret
arkitekter

FREMTIDIGE FORHOLD

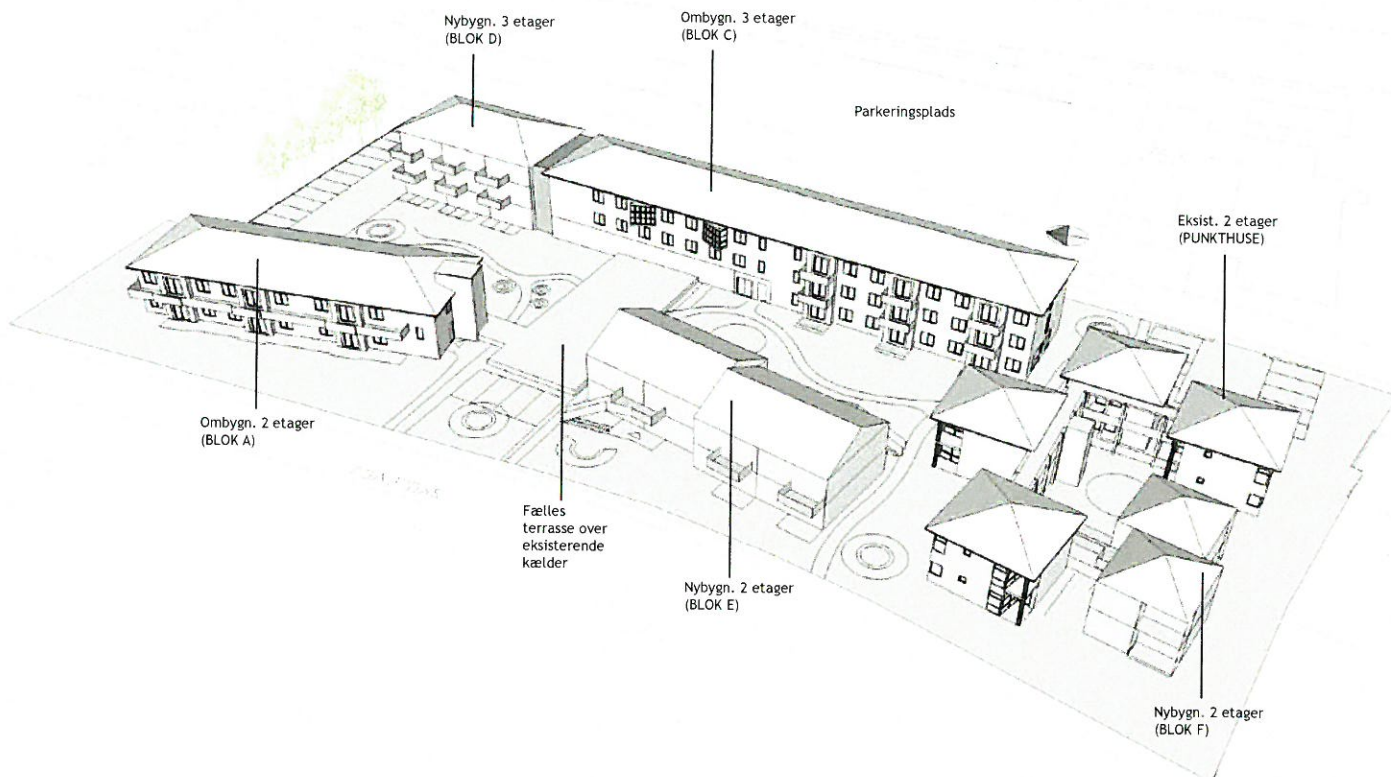

FUGLEPERSPEKTIV SET FRA VEST (SKOLEVEJ)

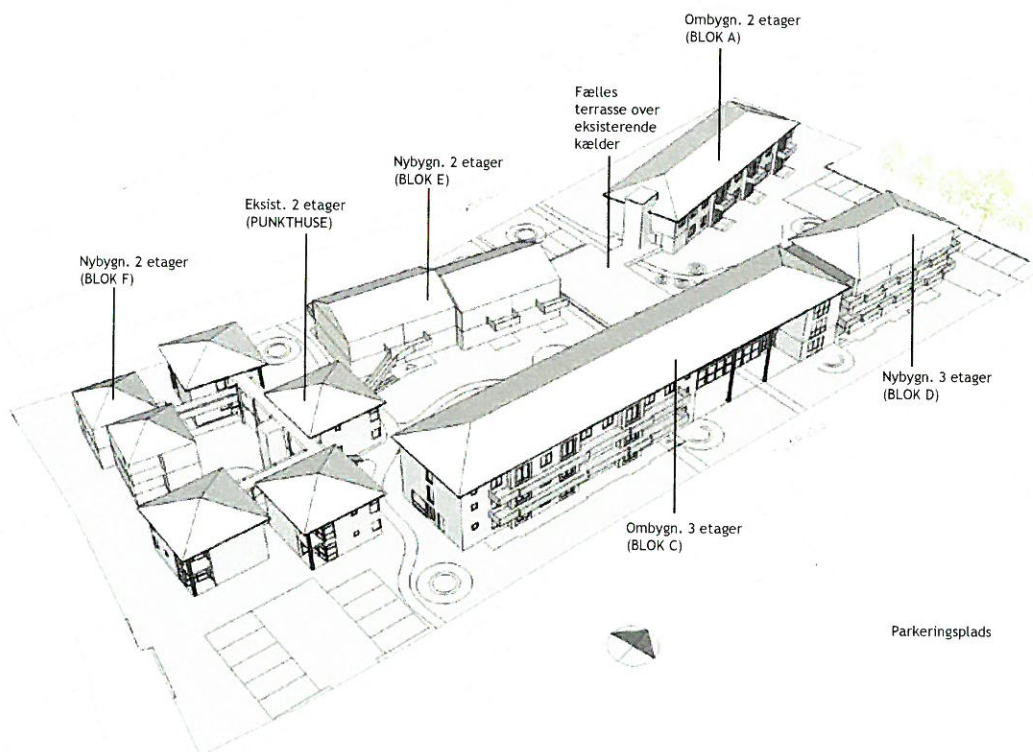

FUGLEPERSPEKTIV SET FRA ØST (TVÆERVEJ)