
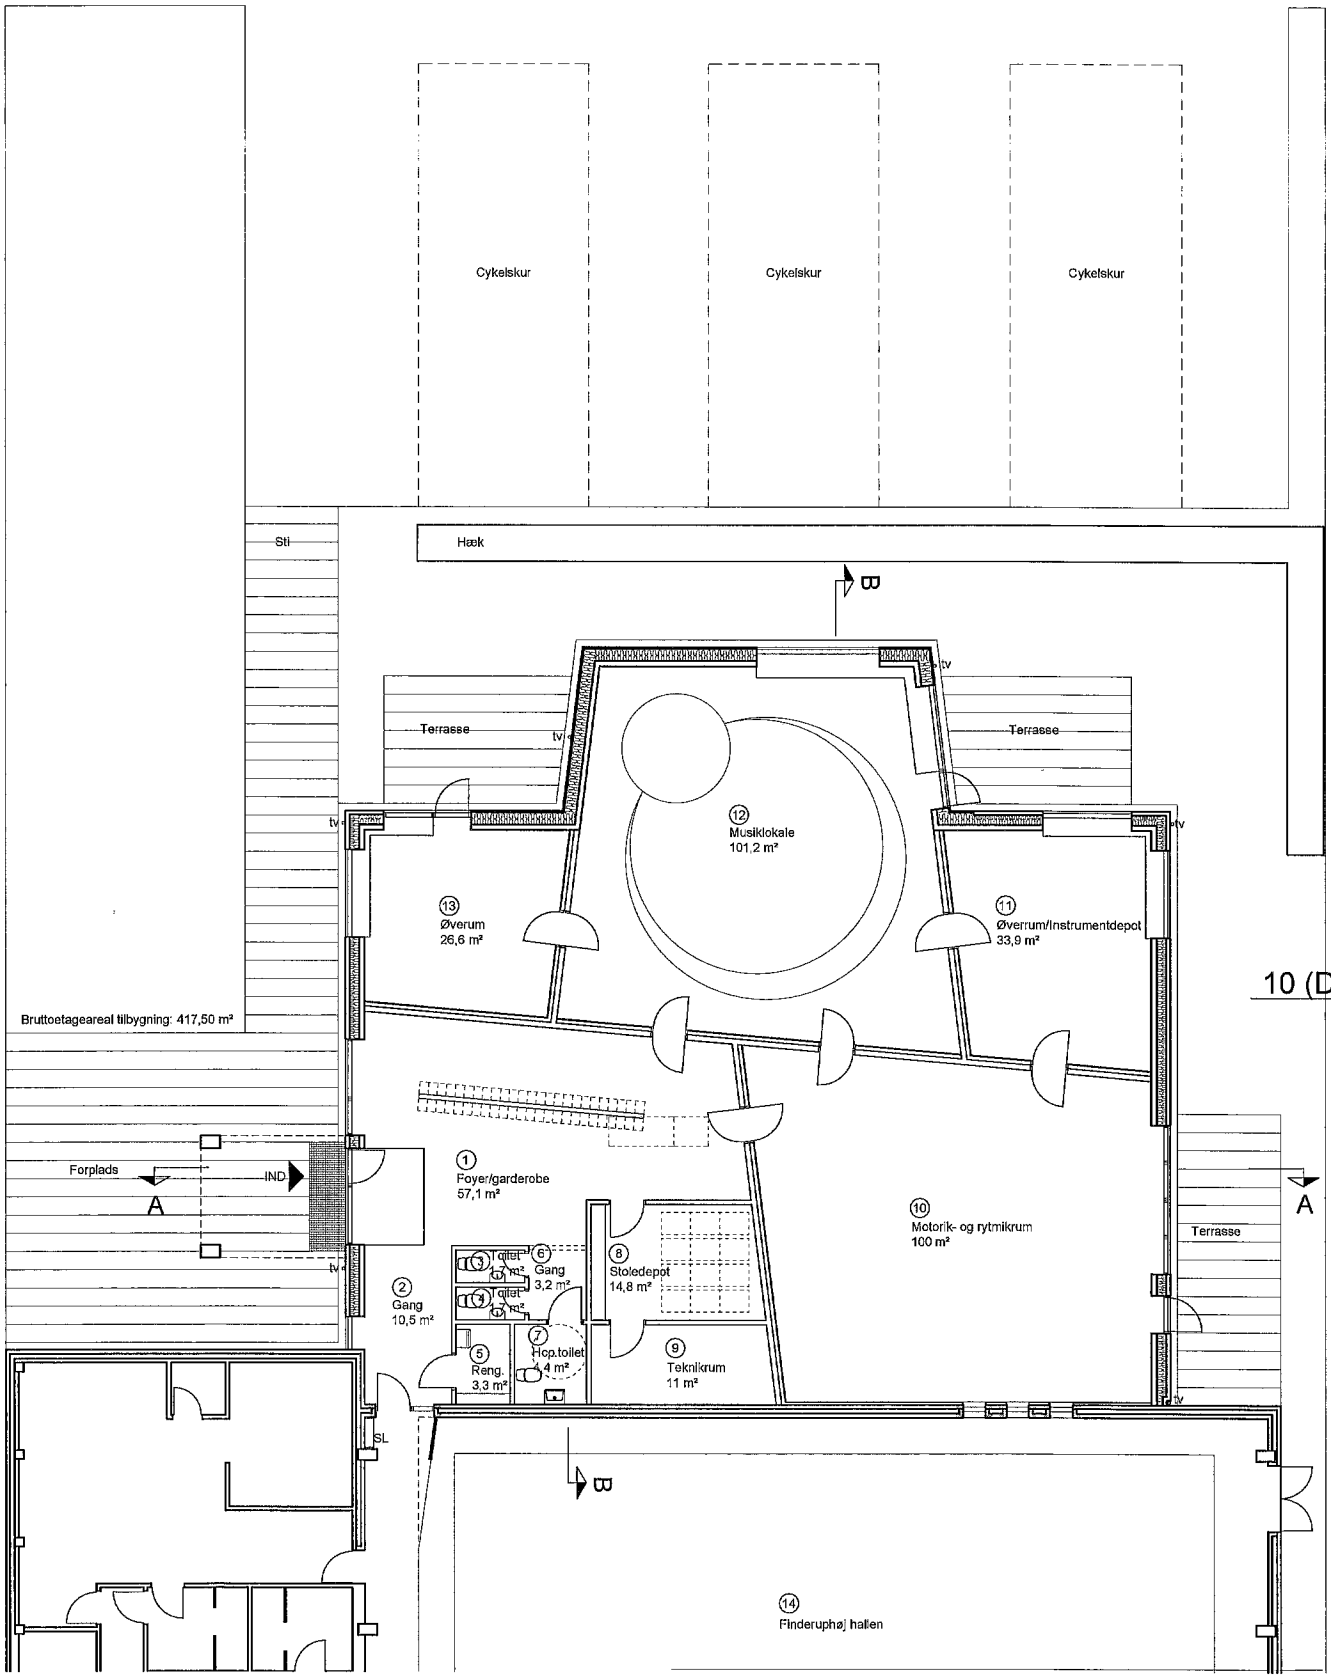


10 (D)

Revision	Tegnet	KS	Dato


Quattro Arkitekter A/S
Brovej 20A DK - 8800 Viborg Tlf.: 8662 2711 Mail: info@quattro-as.dk www.quattro-as.dk

Bygherre	Tegnet	Dato
VIBORG KOMMUNE, PRINSENS ALLE 5, 8800 VIBORG	OS	27.07.2015
Sag	**Sagsnr.**	**Mål**
TILBYGNING TIL FINDERUPHØJ SKOLE FINDERUPHØJ SKOLE, SPÆTTEVEJ 2, 8800 VIBORG	15017	1:100
Emne	**KS**	**Tegningsnr.**
STUEPLAN DISPOSITIONSFORSLAG		10 (D)

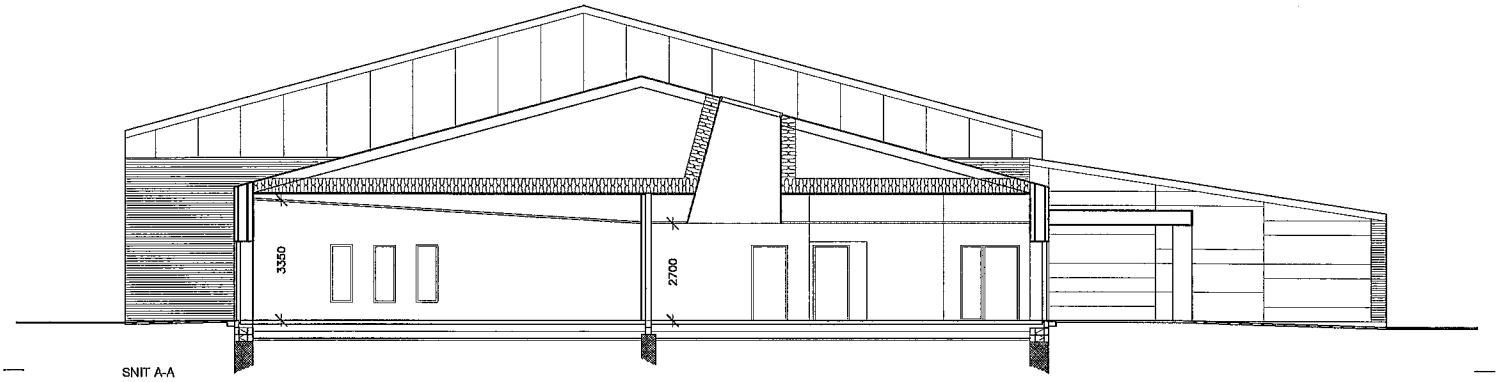

SNIT A-A

20 (D)

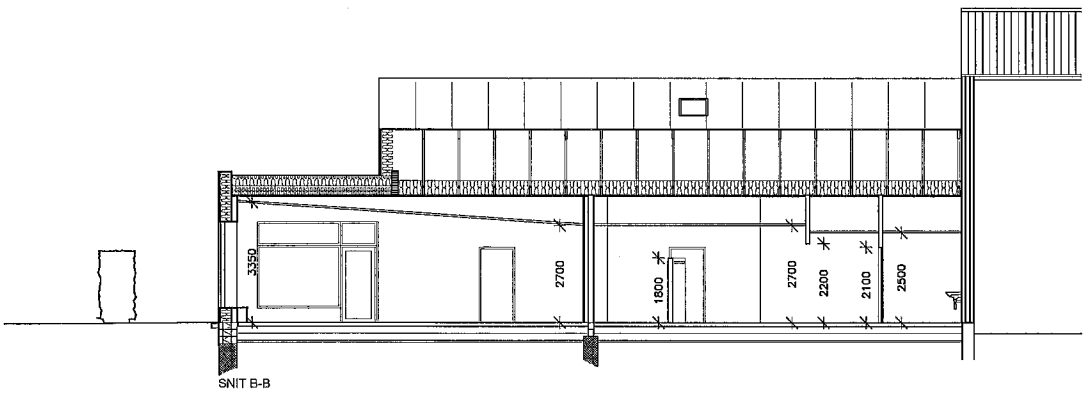


SNIT B-B


Revision	Tegnet	KS	Dato

Quattro Arkitekter A/S
Brovej 20A DK - 8800 Viborg Tlf.: 8662 2711 Mail: info@quattro-as.dk www.quattro-as.dk

Bygherre	Tegnet	Dato
VIBORG KOMMUNE, PRINSENS ALLE 5, 8800 VIBORG	OS	27.07.2015
Sag	**Sagsnr.**	**Mål**
TILBYGNING TIL FINDERUPHØJ SKOLE FINDERUPHØJ SKOLE, SPÆTTEVEJ 2, 8800 VIBORG	15017	1:100
Emne	**KS**	**Tegningsnr.**
SNIT A-A og B-B DISPOSITIONSFORSLAG		20 (D)

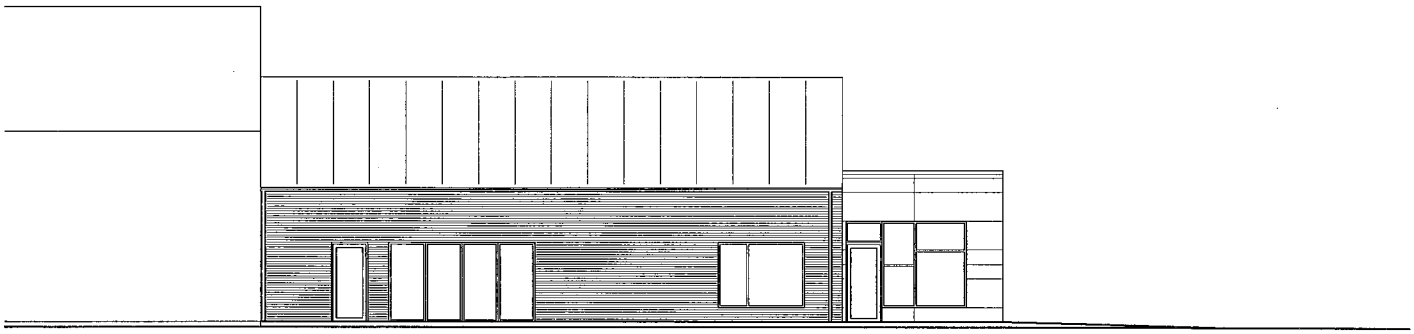


FACADE MOD ØST

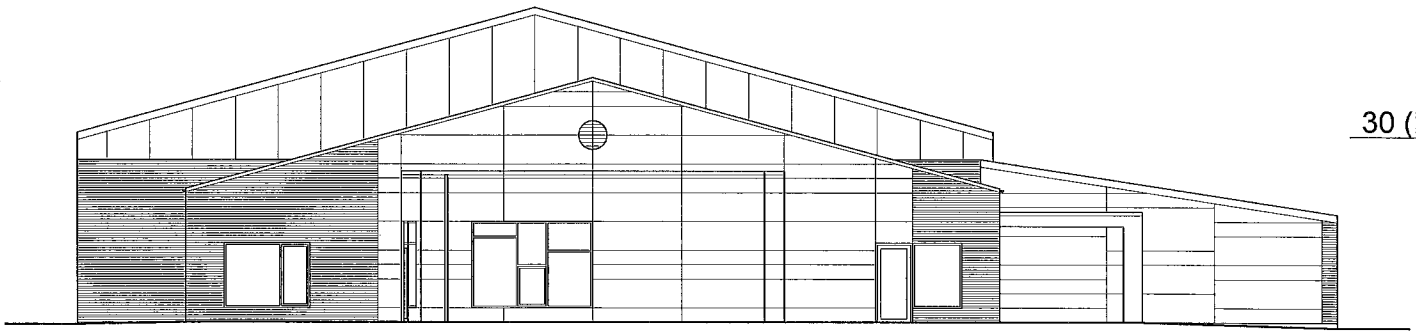

GAVL MOD NORD

30 (D)

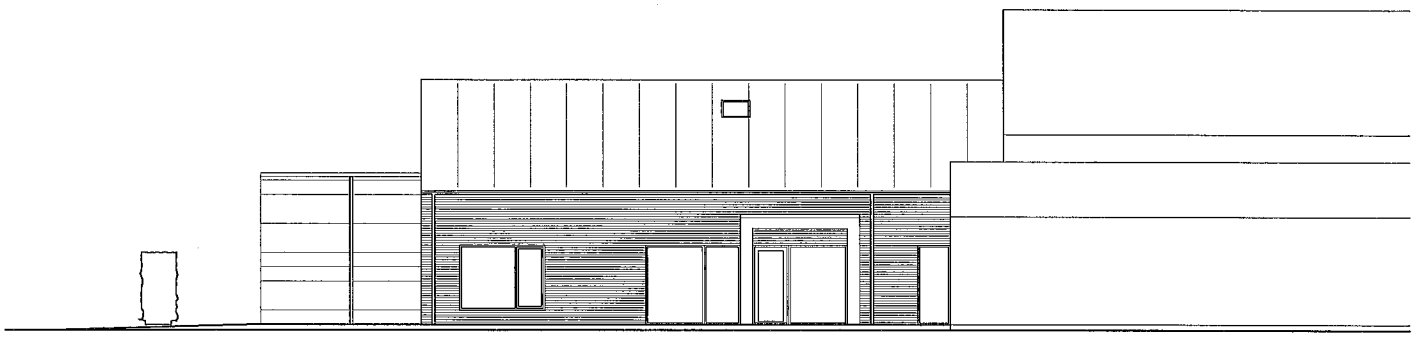

FACADE MOD VEST

Revision	Tegnet	KS	Dato

Quattro Arkitekter A/S
Brovej 20A DK - 8800 Viborg Tlf.: 8662 2711 Mail: info@quattro-as.dk www.quattro-as.dk

Bygherre	Tegnet	Dato
VIBORG KOMMUNE, PRINSENS ALLE 5, 8800 VIBORG	OS	27.07.2015
Sag	**Sagsnr.**	**Mål**
TILBYGNING TIL FINDERUPHØJ SKOLE FINDERUPHØJ SKOLE, SPÆTTEVEJ 2, 8800 VIBORG	15017	1:100
Emne	**KS**	**Tegningsnr.**
FACADER DISPOSITIONSFORSLAG		30 (D)