UDKAST

Projektforslag for tilgængelighedsskilte i Viborg

Maj 2016

VIBORG KOMMUNE

Projektforslag for tilgængelighedsskilte i VIborg

Godkendt af Byrådet den xx.xx.2016

Udarbejdet af Viborg Kommune i samarbejde med
Møller & Grønborg A/S

Fotos og illustrationer: Møller & Grønborg A/S,
hvor ikke andet er angivet.







Viborg historiske bymidte (foto: visitviborg.dk)

VIBORG
KOMMUNE

Indholdsfortegnelse

Indledning side 04

Kulturarvsskilte side 06

Tilgængelighedsskilte side 08

Spot Viborg - ankomststander side 10

Skilteplacering side 12

Skilteproduktion side 15

Prisoverslag

Indledning

Viborg Kommune har i samarbejde med RealDania, Bevica Fonden, Arbejdsmarkedets Feriefond og Vanførefonden gennem længere tid arbejdet med et projekt, som skal gøre Viborgs historiske bymidte tilgængelig for alle. Projektet omfatter både formidlingsmæssige og fysiske tiltag, herunder etablering af tilgængelig adgang til vigtige kulturhistoriske steder og seværdigheder i bymidten.

Formidlingen af de nye tilgængelige ruter i den historiske bymidte foregår via 3 forskellige platforme: en trykt folder, en app samt en række fysiske skilte, der opstilles på udvalgte steder i byen. De 3 delelementer udvikles som et sammenhængende hele, der gensidigt supplerer hinanden.

Dette projektforslag indeholde en beskrivelse af design og konstruktion af den nye tilgængelighedsskiltning i Viborg bymidte - kulturarvsskilte, tilgængelighedsskilte og ankomststandere.

Det er Viborg Kommunes ønske, at den fremtidige skiltning i bymidten afspejler og fremhæver det særlige ved Viborg - uden at gå på kompromis med det bevaringsværdige miljø. At byen fremstår med en moderne og tidssvarede skiltning med reference til det historiske. Skiltningen består derfor af diskrete elementer af høj designmæssig kvalitet, der tillader den historiske bys kvaliteter at træde frem.

Som et gennemgående bærende element i skiltenes design er der som en del af arbejdet med designmanualen udviklet en ny skrifttype - Viborg fonten - der binder skiltene sammen på tværs af skiltetyper og placering. Viborg fonten tager afsæt i Viborgs identitet som en moderne handels- og vidensby med en stærk og nærværende historie.

Det er ambitionen at Viborg fonten bliver et genkendeligt og identitetsskabende element for lokale og besøgende, der med tiden også kan udbredes til skiltningen i den resterende by.



Sct. Mogensgade, Viborg (foto: Haervej.dk)

Kulturarvsskilte

Vejvisere til kulturarv finde i 2 typer:

1. Vejvisere med afstandsangivelse

2. Vejvisere uden afstandsangivelse

Skiltene indeholder pil, afstandsagivelse samt stedsangivelse (type 1), eller kun pil og stedsangivelse (type 2)

Type 1 med afstandsangivelse placeres i udkanten af bymidten hvor man ankommer til fods og viser vej og afstand til den historiske bymidtes primære knudepunkter.

Type 2 placeres i den historiske bymidte ved vigtige kryds eller retningsændringer, og viser hen mod vigtige kulturelle seværdigheder.

Kulturarvsskilte udføres som en lav pulverlakeret stål-stander med en skilteflade i forpatineret tombak.

Standeren udføres uden synlig overligger, hvilket fremmer den visuelle sammenhæng mellem skilte på stander og vægmonterede varianter.


For at imødekomme behovet for varierende længder på stedangivelser udføres skiltene i 3 forskellige standardlængder på 40, 50 eller 60 cm.

Skiltefladens højde er 90 mm og teksthøjden er 40 mm.

Standere udføres med ben i 15 x 50 mm fladstål og samles ved svejsning.
Synlige svejsninger planslibes, kanter rejfes og hjørner afrundes.

Standere galvaniseres og pulverlakeres i en mørk sortbrun tone (RAL 8022).

Standere fastgøres under belægning efter aftale med leverandør/producent i overenstemmelse med Vejdirektoratets retningslinjer for montering af vejtavler.

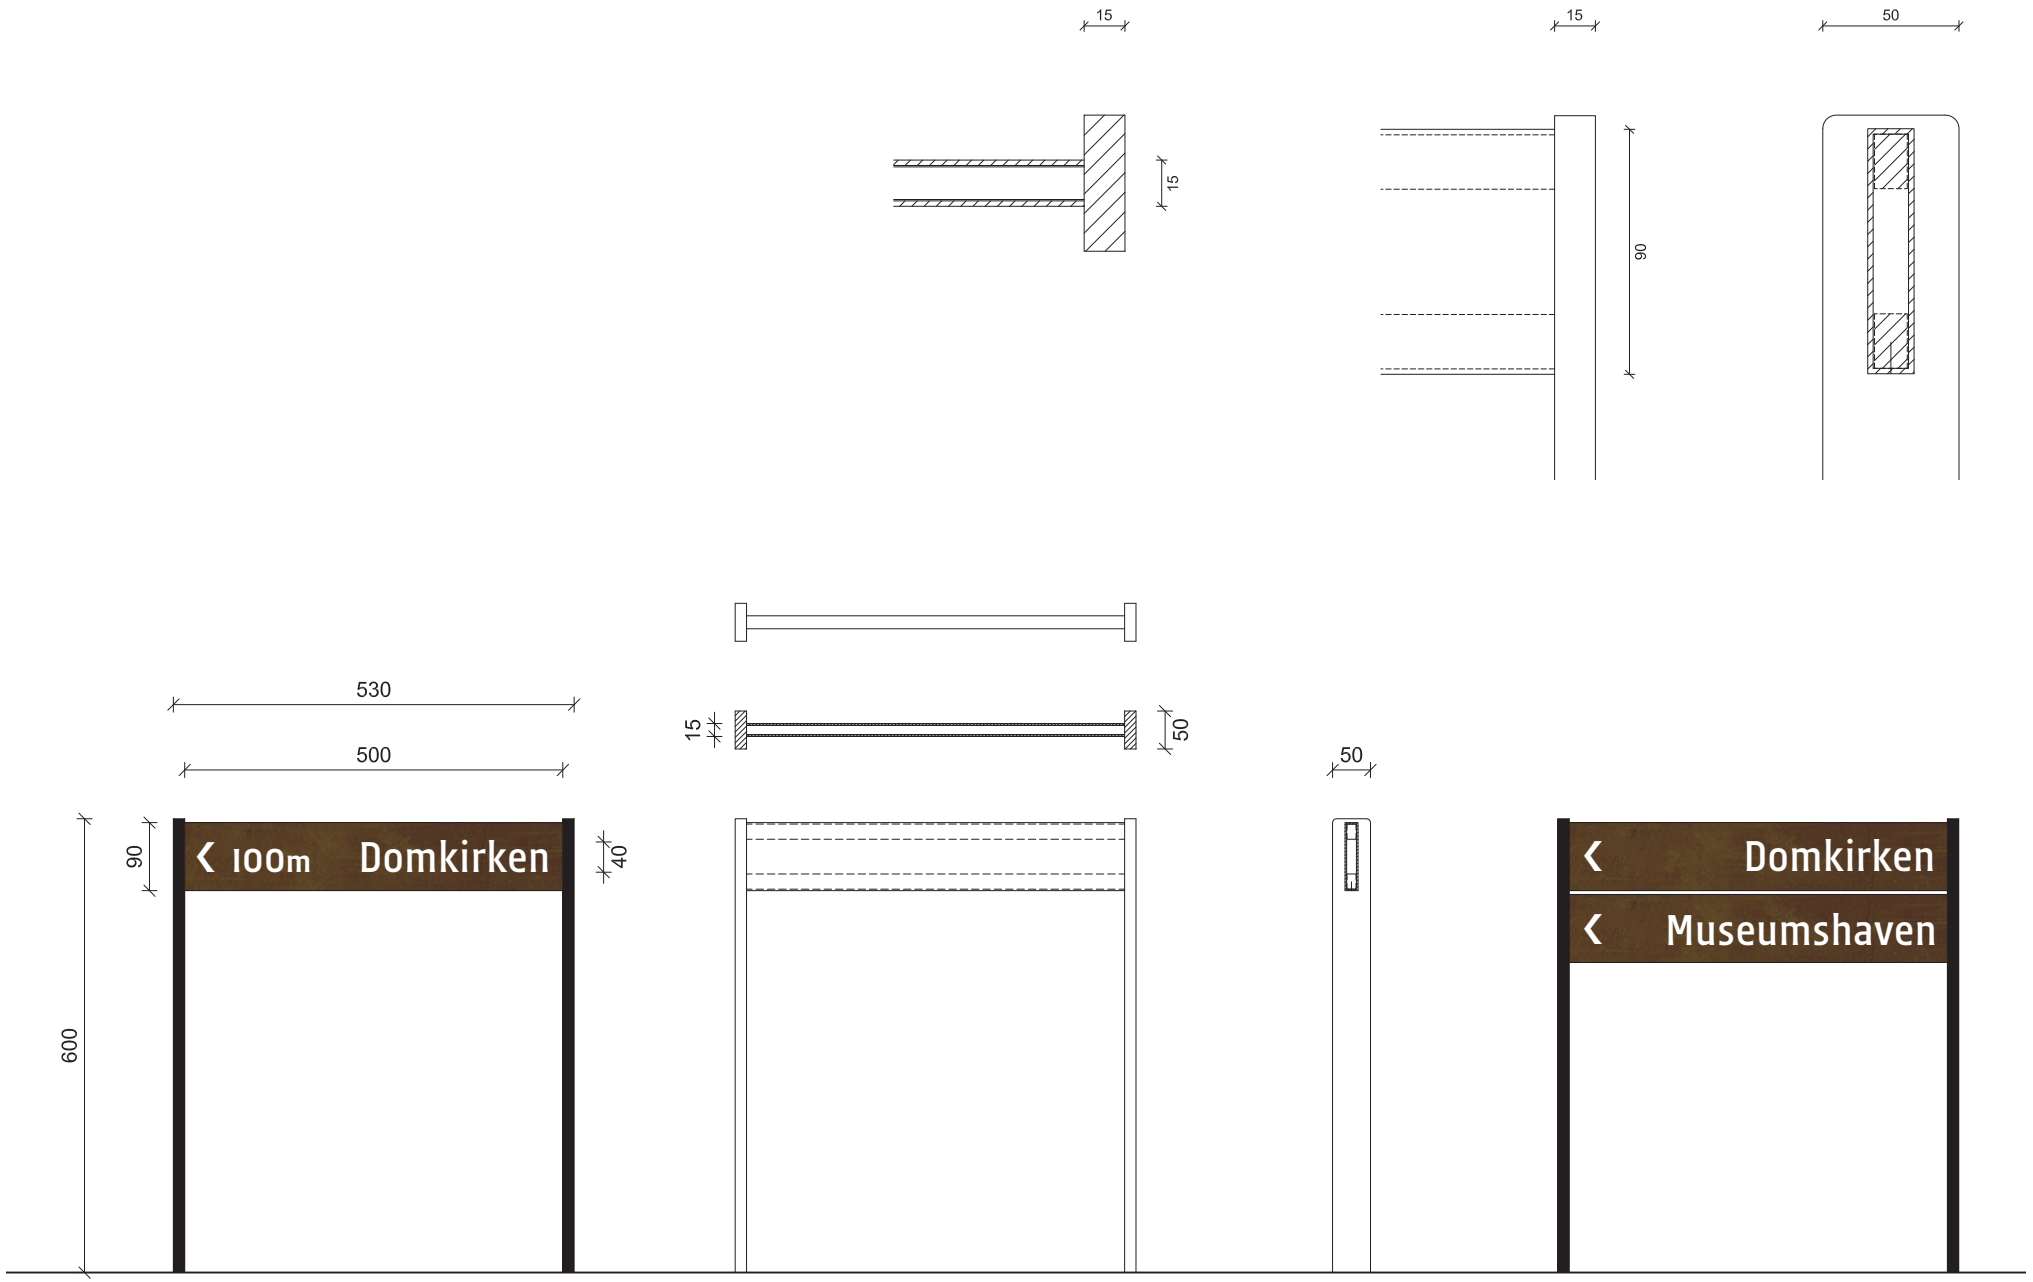
15
15
15
90
50
530
500
15
50
50
90
40
600
‹ 100m Domkirken
‹ Domkirken
‹ Museumshaven

1:10

Tilgængelighedsskilte

Tilgængelighedsskiltene viser hen mod tilgængelige adgange til vigtige steder og seværdigheder i den historiske bymidte.


Placeres ved kulturarv, hvor der er særlige tilgængelige adgang samt ved handikaptoilet.

Skiltene indeholder pil, piktogram for tilgængelig adgang samt stedsangivelse.

Tilgængelighedsskiltene udføres på samme måde som kulturarvsskiltene - som en lav pulverlakeret stål-stander med en skilteflade i tombak.

Skiltefladens bredde fås ligesom kulturarvsskiltene i 3 forskellige standardlængder.

Lokalt på udvalgte steder kan både kulturarvs- og tilgængelighedsskilte monteres på væg i stedet for på lav stander.

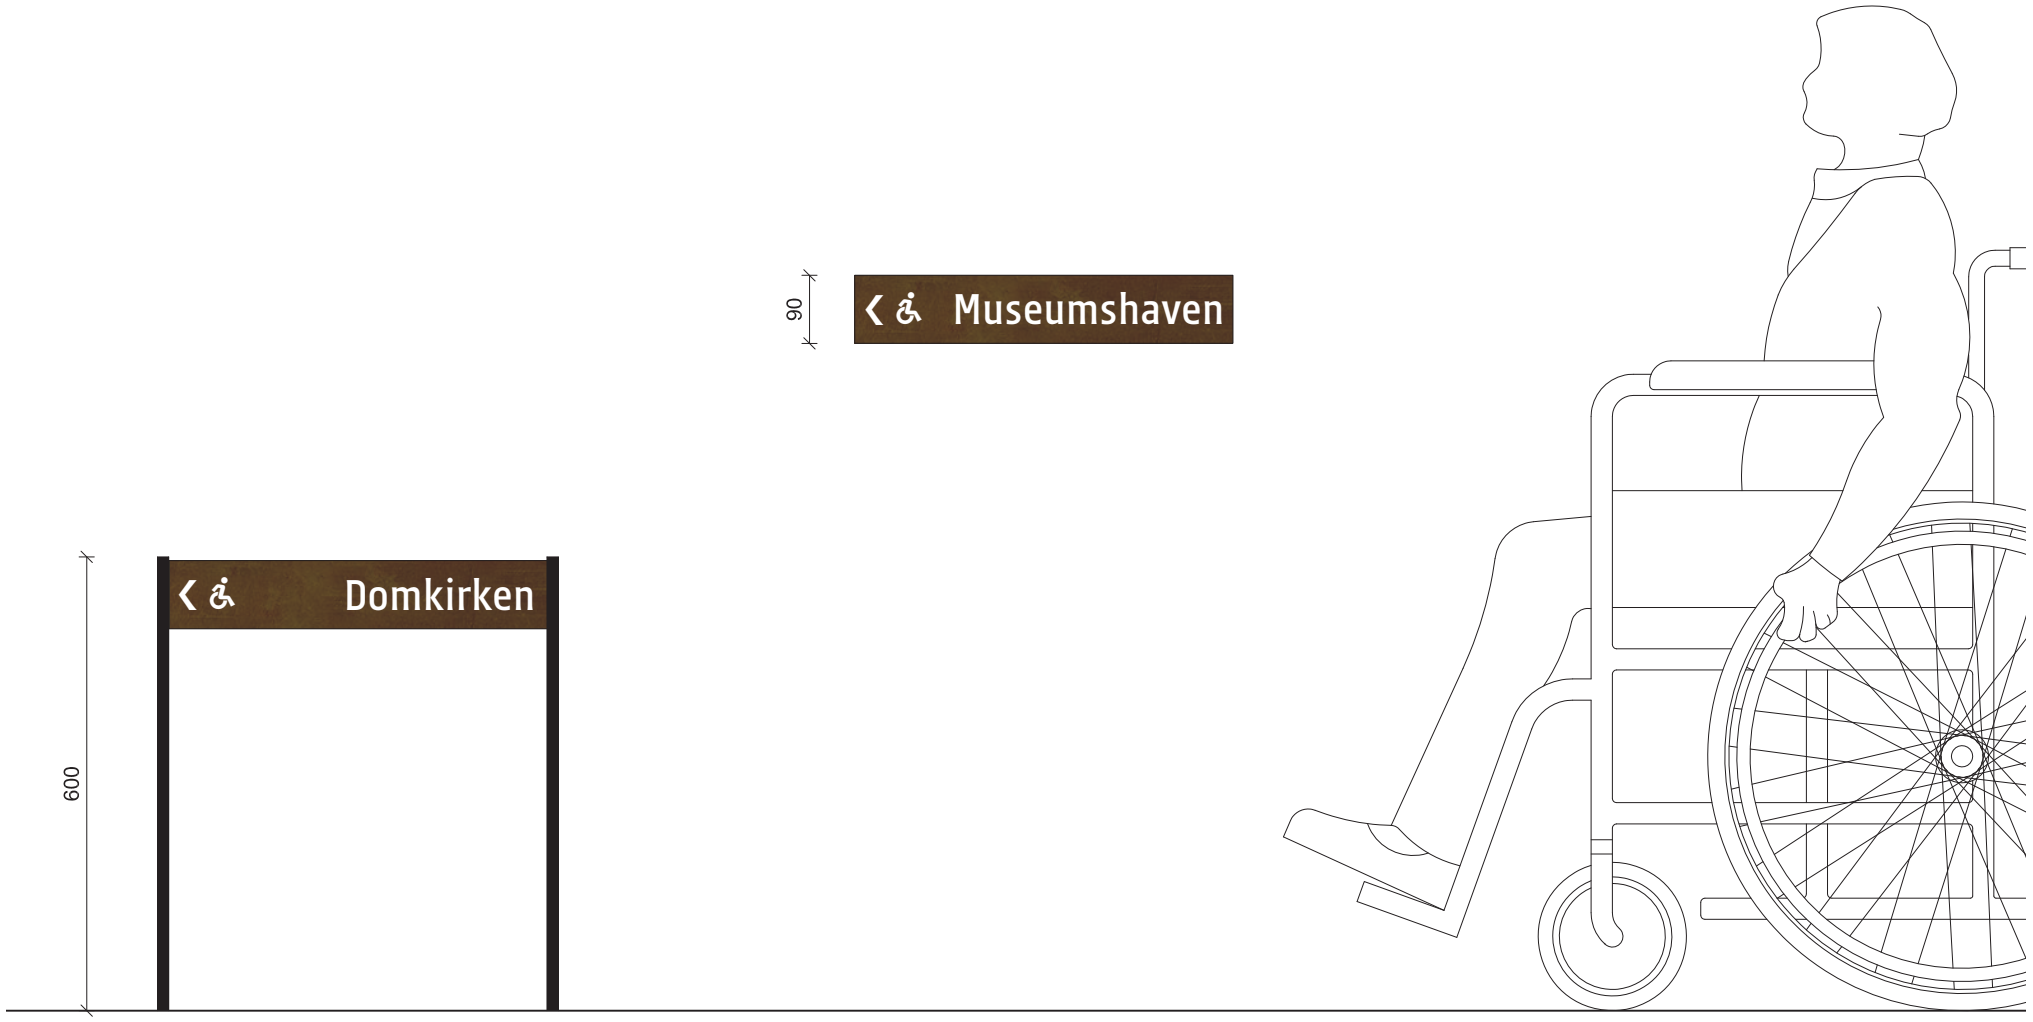

1:10

Spot Viborg - ankomst stander

Stander

På centrale steder i den historiske bymidte opstilles standere med en 3-dimensionel model af bymidten præget i overfladen, som man kan røre ved og dermed fornemme byens bygninger og struktur, og relationen mellem de forskellige byrum og gadeforløb.

Standeren har en kørestolsvenlig udformning med udhæng, og fremstår med en samlet højde på 110 cm diskret i bybilledet.


Standeren beklædes med tombak på alle synlige flader, så den indgår i samme farve- og materialemæssige sammenhæng som gågadens nye inventar og tilgængelighedsskiltningen. Bymodellen støbes i bronze, der farve- og patineringsmæssigt svarer til tombakken.

Standerens top og bagside har plads til tekst og informationer, og konstrueres således, at tekstpladerne kan udskiftes efter behov.

For at sikre god tilgængelighed og udsyn til standeren placeres den med et frirum på 150 cm foran, bagved og til den ene side som et minimum. Standeren placeres i fast belægning og funderes efter nærmere aftale med leverandør.




Ankomststanderens taktile model viser et udsnit af Viborg midtby i skala 1:1000

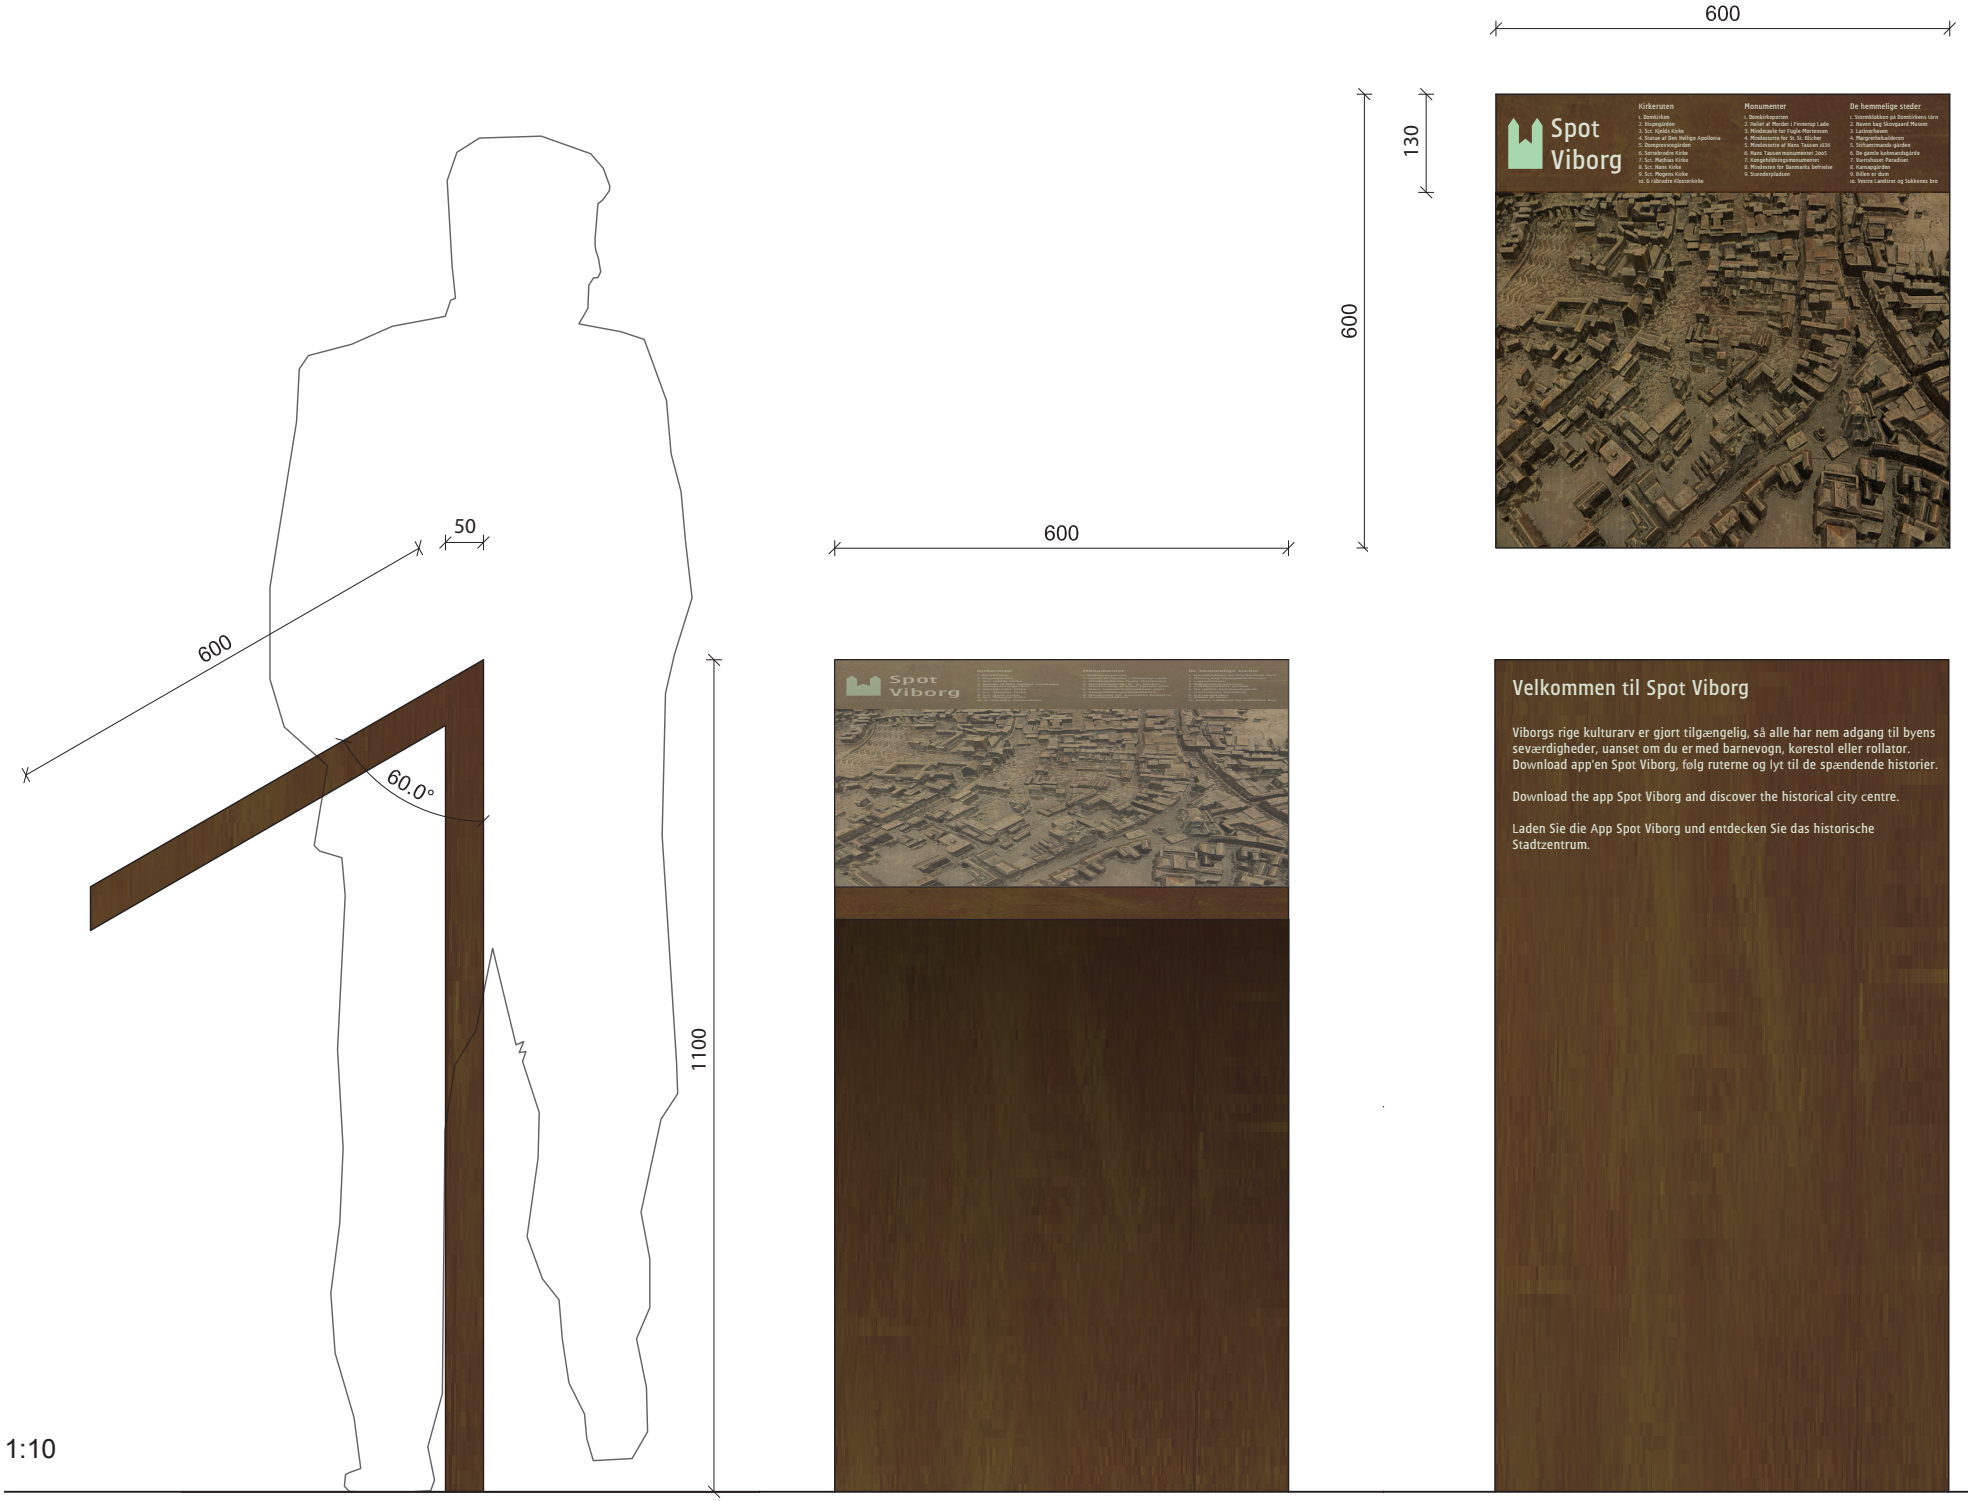
600
130
600
Spot
Viborg
Kirkeruten
Monumenter
De hemmelige steder
50
600
600
60.0°
1100
600
Spot
Viborg
Velkommen til Spot Viborg
Viborgs rige kulturarv er gjort tilgængelig, så alle har nem adgang til byens seværdigheder, uanset om du er med barnevogn, kørestol eller rollator. Download app'en Spot Viborg, følg ruterne og lyt til de spændende historier.
Download the app Spot Viborg and discover the historical city centre.
Laden Sie die App Spot Viborg und entdecken Sie das historische Stadtzentrum.

1:10

Skilteplacering

Kulturarvsskilte

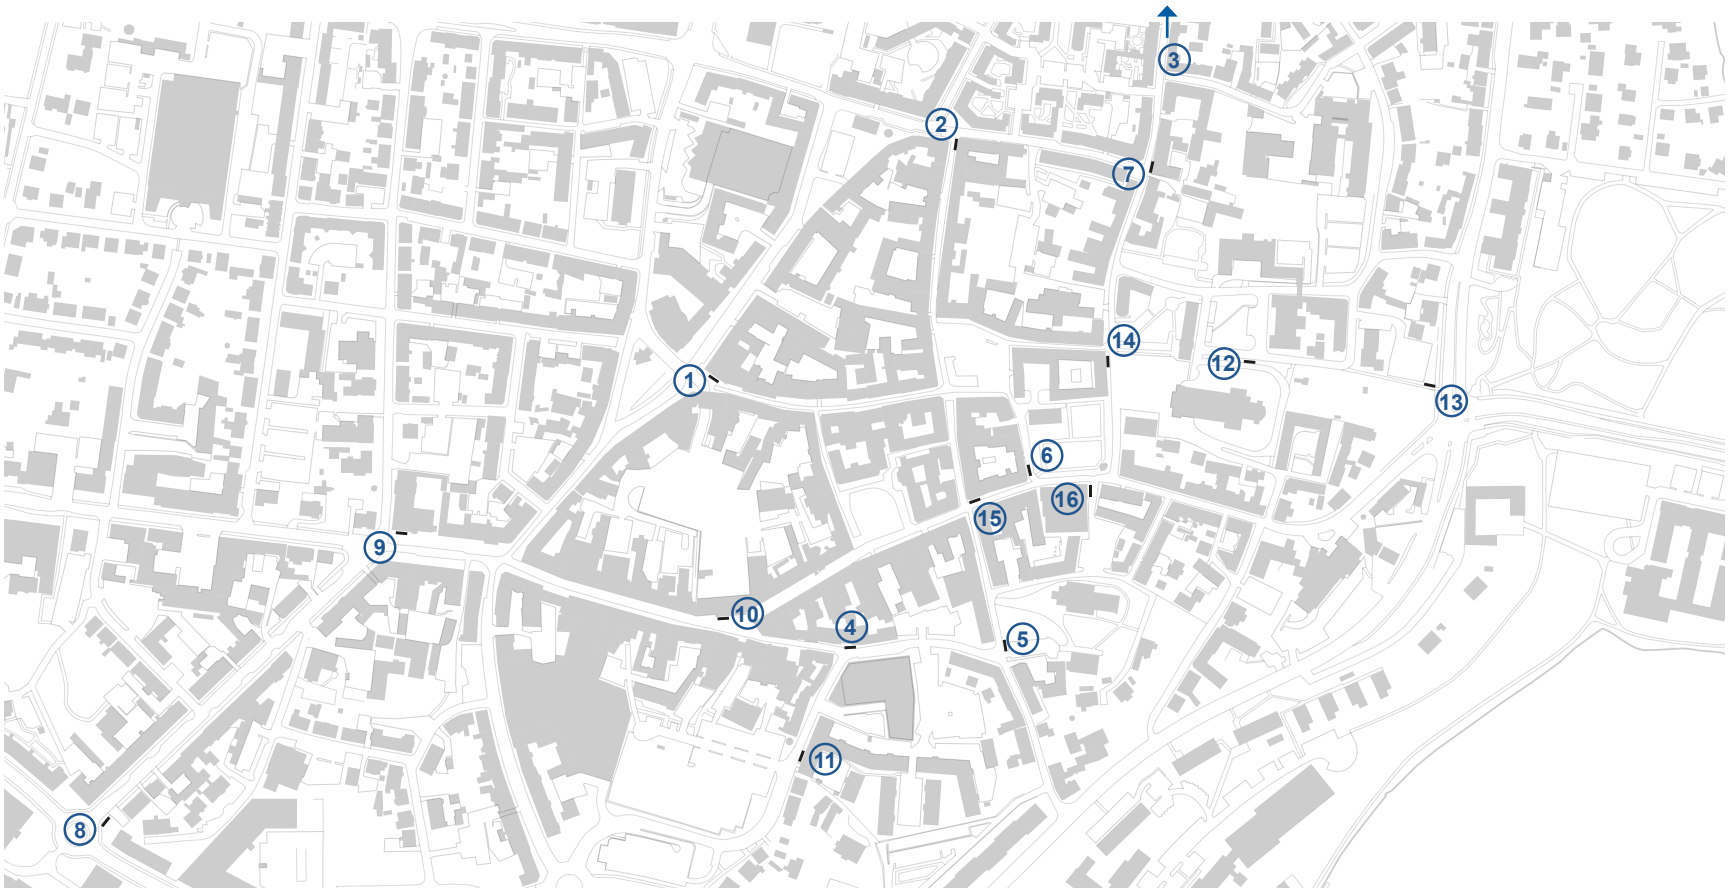

1. Domkirken, afstand
2. Domkirken, afstand
3. Domkirken, afstand
4. Domkirken, afstand
5. Domkirken
6. Nytorv
7. Domkirken
8. Domkirken, afstand
9. Domkirken, afstand
10. Domkirken, afstand
11. Domkirken, afstand
12. Borgvold, afstand, trappe-ikon
13. Domkirken, afstand, trappe-ikon
14. Nytorv
15. Sortebrødre Kirke
16. Hjultorvet

Skilteplacering

Tilgængelighedsskilte



1. Handikap toilet, kørestol-ikon
2. Latinerhaven, kørestol-ikon
3. Skovgaard Museets Have, kørestol-ikon
4. Margretheplænen, kørstol-ikon

Skilteplacering

Spot Viborg - ankomststander



1. Hjultorvet
2. Domkirkepladsen
3. Sct. Mathias Port


Skilteproduktion

Prisoverslag

Tilgængelighedsskilte, 1 stk	
Galge i stål, inkl svejsning,efterbehandling og galvanisering	700 kr
Duplex maling	300 kr
Skilteflade i tombak, dobbeltsidig, inkl. bukninger	5 000 kr
Tekst, UV printet, 1 side	1 100 kr
Tekstm UV printet, 2 sider	2 200 kr
Pris i alt eksl. montering (enkeltsidig)	**7 100 kr**
Pris i alt eksl. montering (dobbeltsidig)	**8 200 kr**
Spot Viborg - ankomststander, 1 stk	
Stålskelet, inkl. svejsninger og galvanisering	10 000 kr
Tombak på alle synlige flader, inkl bukninger og samlinger	8 000 kr
Reliefstøbt broncemodel (3D)	10 000 kr
Tekst, UV printet, 2 sider	3 000 kr
Pris i alt eksl. montering	**31 000 kr**
Overslagspris for samlet produktion:	
Kulturarvsskilte	
- 8 stk enkeltsidede	56 800 kr
- 8 stk dobbeltsidede	65 600 kr
Tilgængelighedsskilte	
- 2 stk enkeltsidede	14 200 kr
- 2 stk dobbelsidede	16 400 kr
Ankomstander	
- 3 stk	93 000 kr
Pris i alt eksl. montering	**246 000 kr**
Uforudsete udgifter (20 %)	49 200 kr
Samlet udgift for produktion af skilte og standere	**295 200 kr**

15



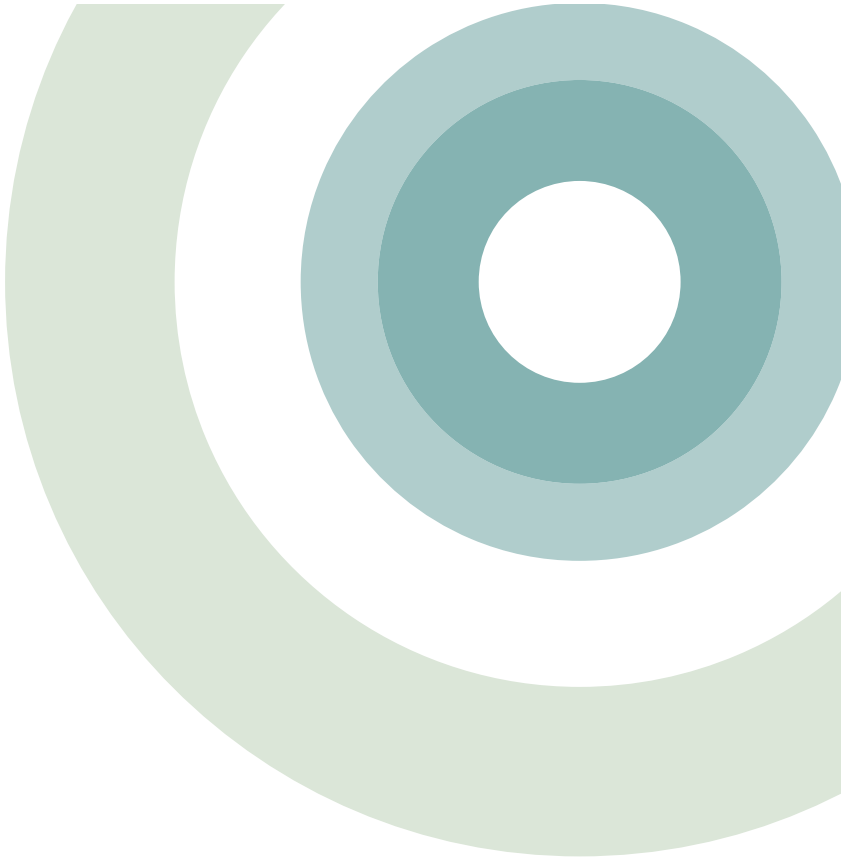

VIBORG
KOMMUNE