


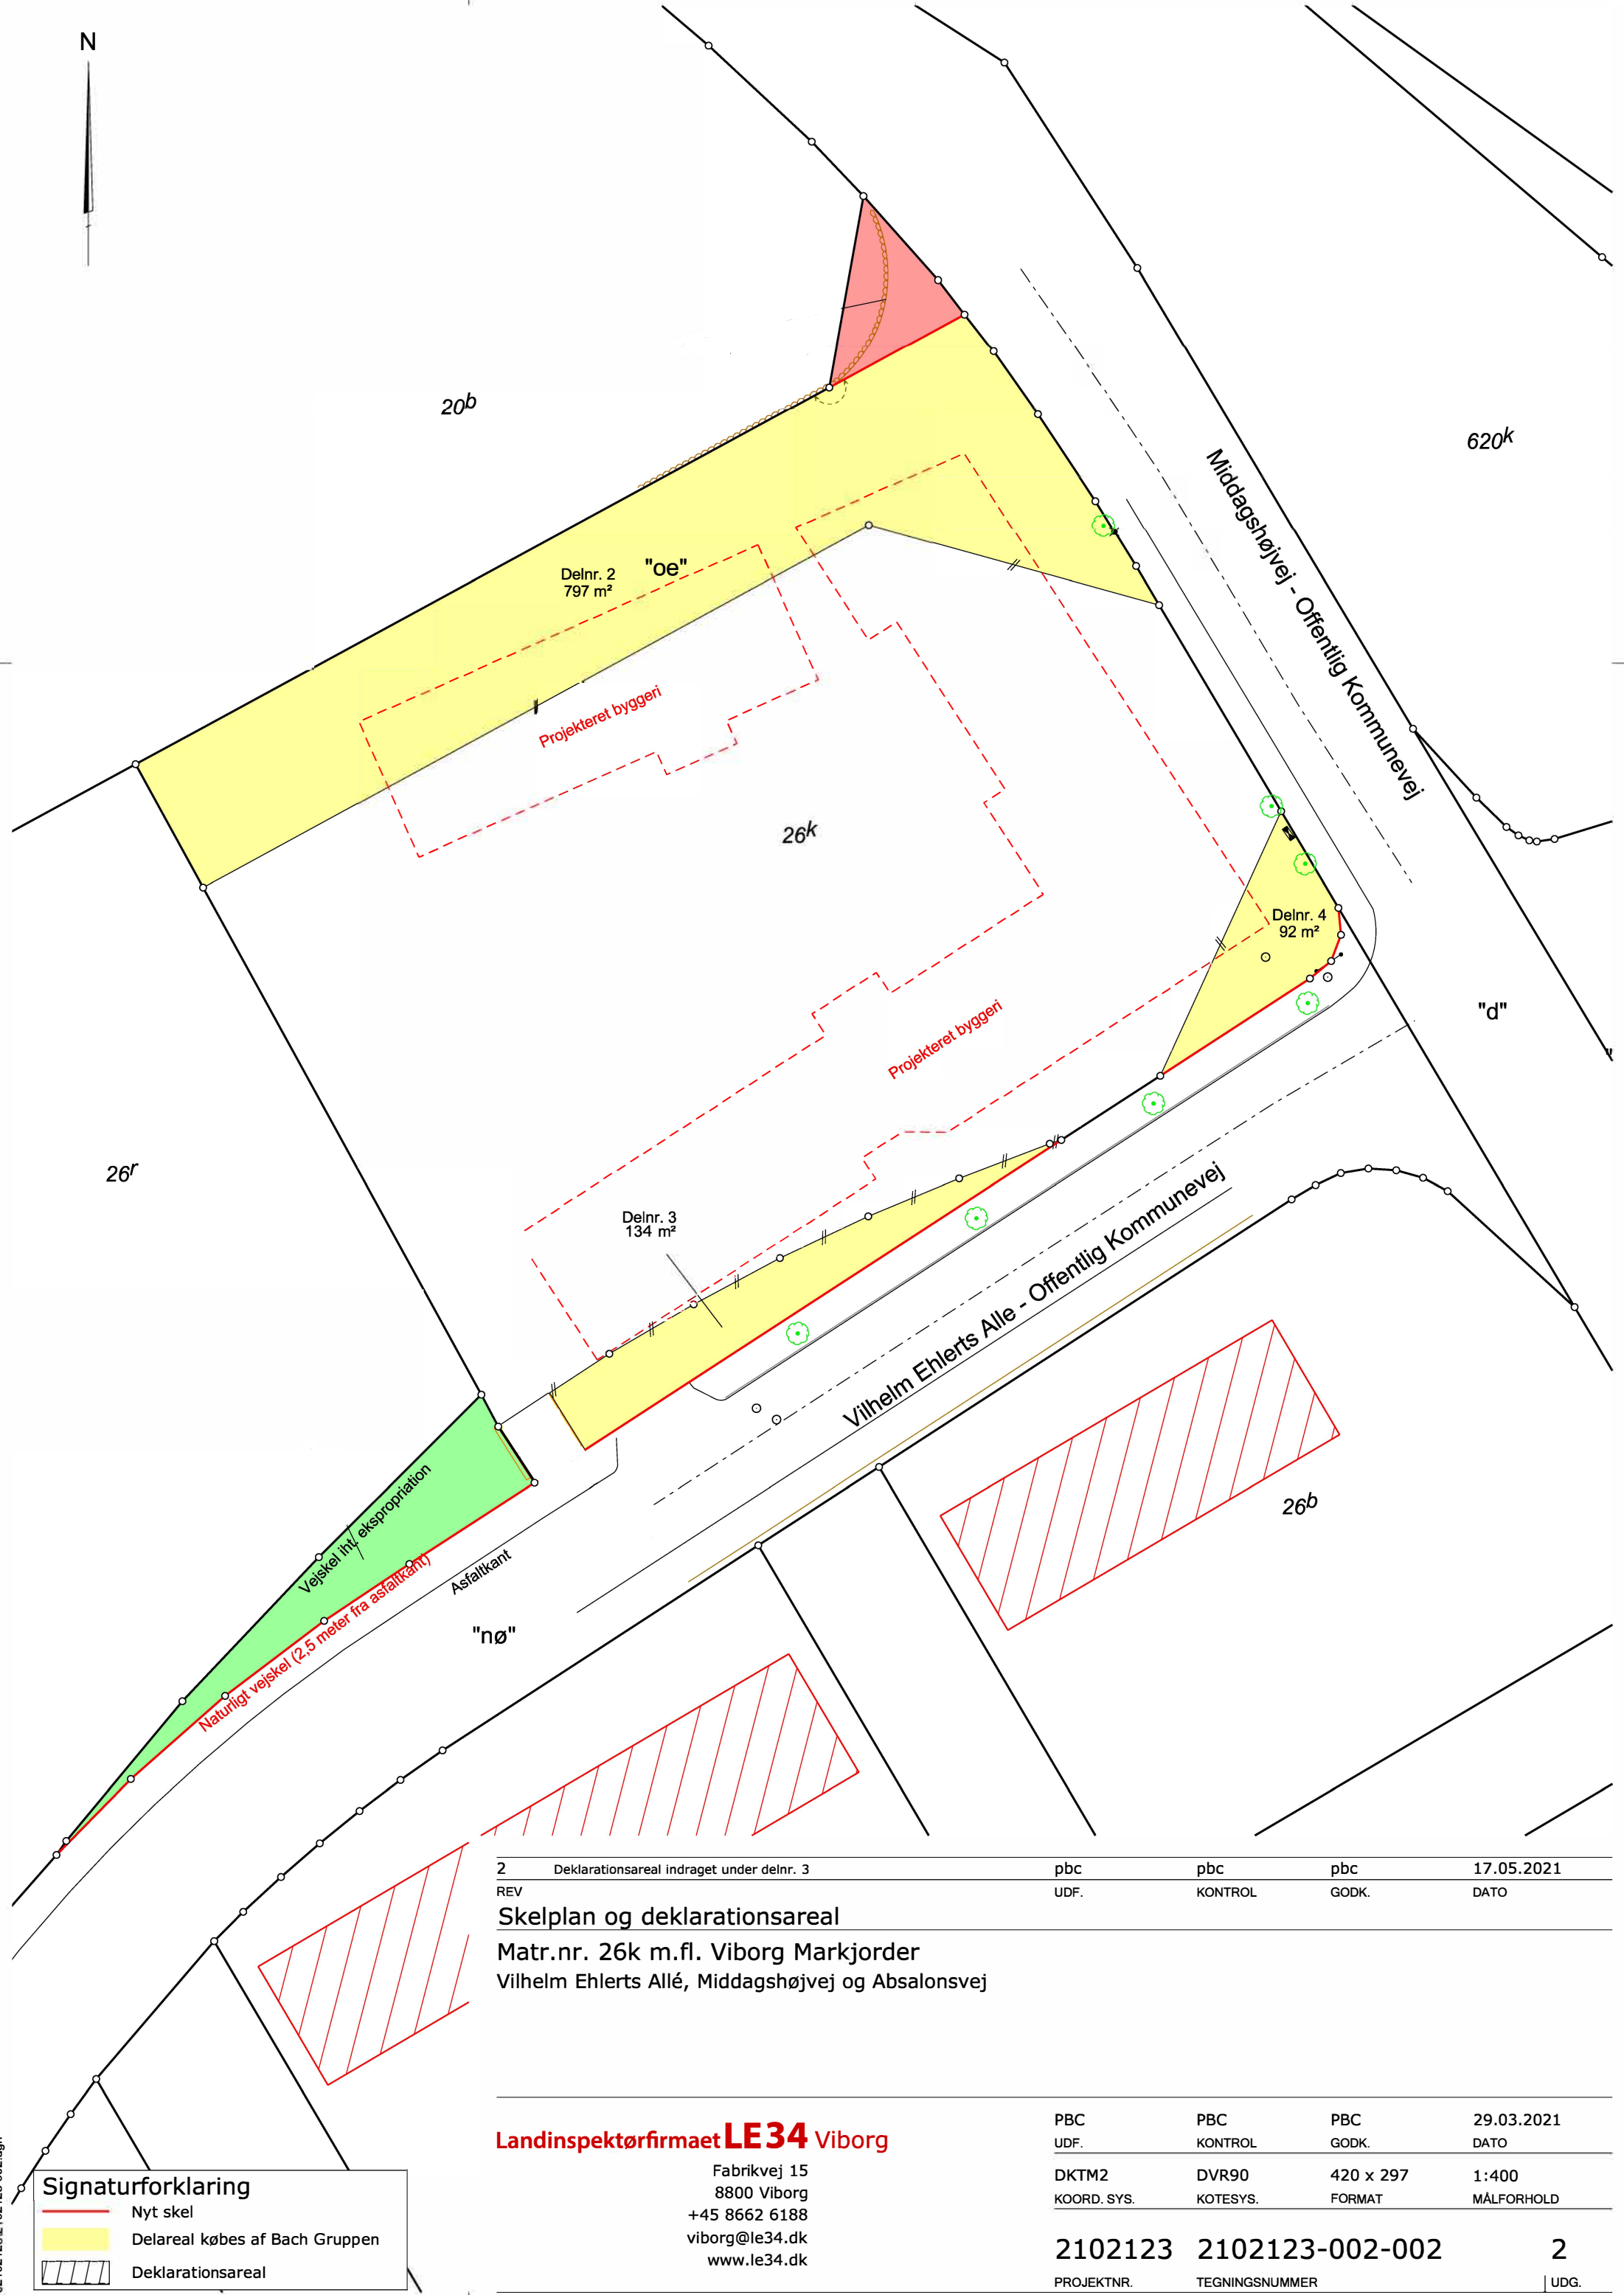

2	Deklarationsareal indraget under delnr. 3	pbc	pbc	pbc	17.05.2021
REV		UDF.	KONTROL	GODK.	DATO

Skelplan og deklarationsareal
Matr.nr. 26k m.fl. Viborg Markjorder
Vilhelm Ehler's Allé, Middagshøjvej og Absalonsvej

Landinspektørfirmaet **LE34** Viborg

Fabrikvej 15
8800 Viborg
+45 8662 6188
viborg@le34.dk
www.le34.dk

PBC	PBC	PBC	29.03.2021
UDF.	KONTROL	GODK.	DATO
DKTM2	DVR90	420 x 297	1:400
KOORD. SYS.	KOTESYS.	FORMAT	MÅLFORHOLD

2102123	2102123-002-002	2
PROJEKTNR.	TEGNINGSNUMMER	UDG.

Signaturforklaring

Nyt skel

Delareal købes af Bach Gruppen

Deklarationsareal

J2102123\2102123-002.dgn