


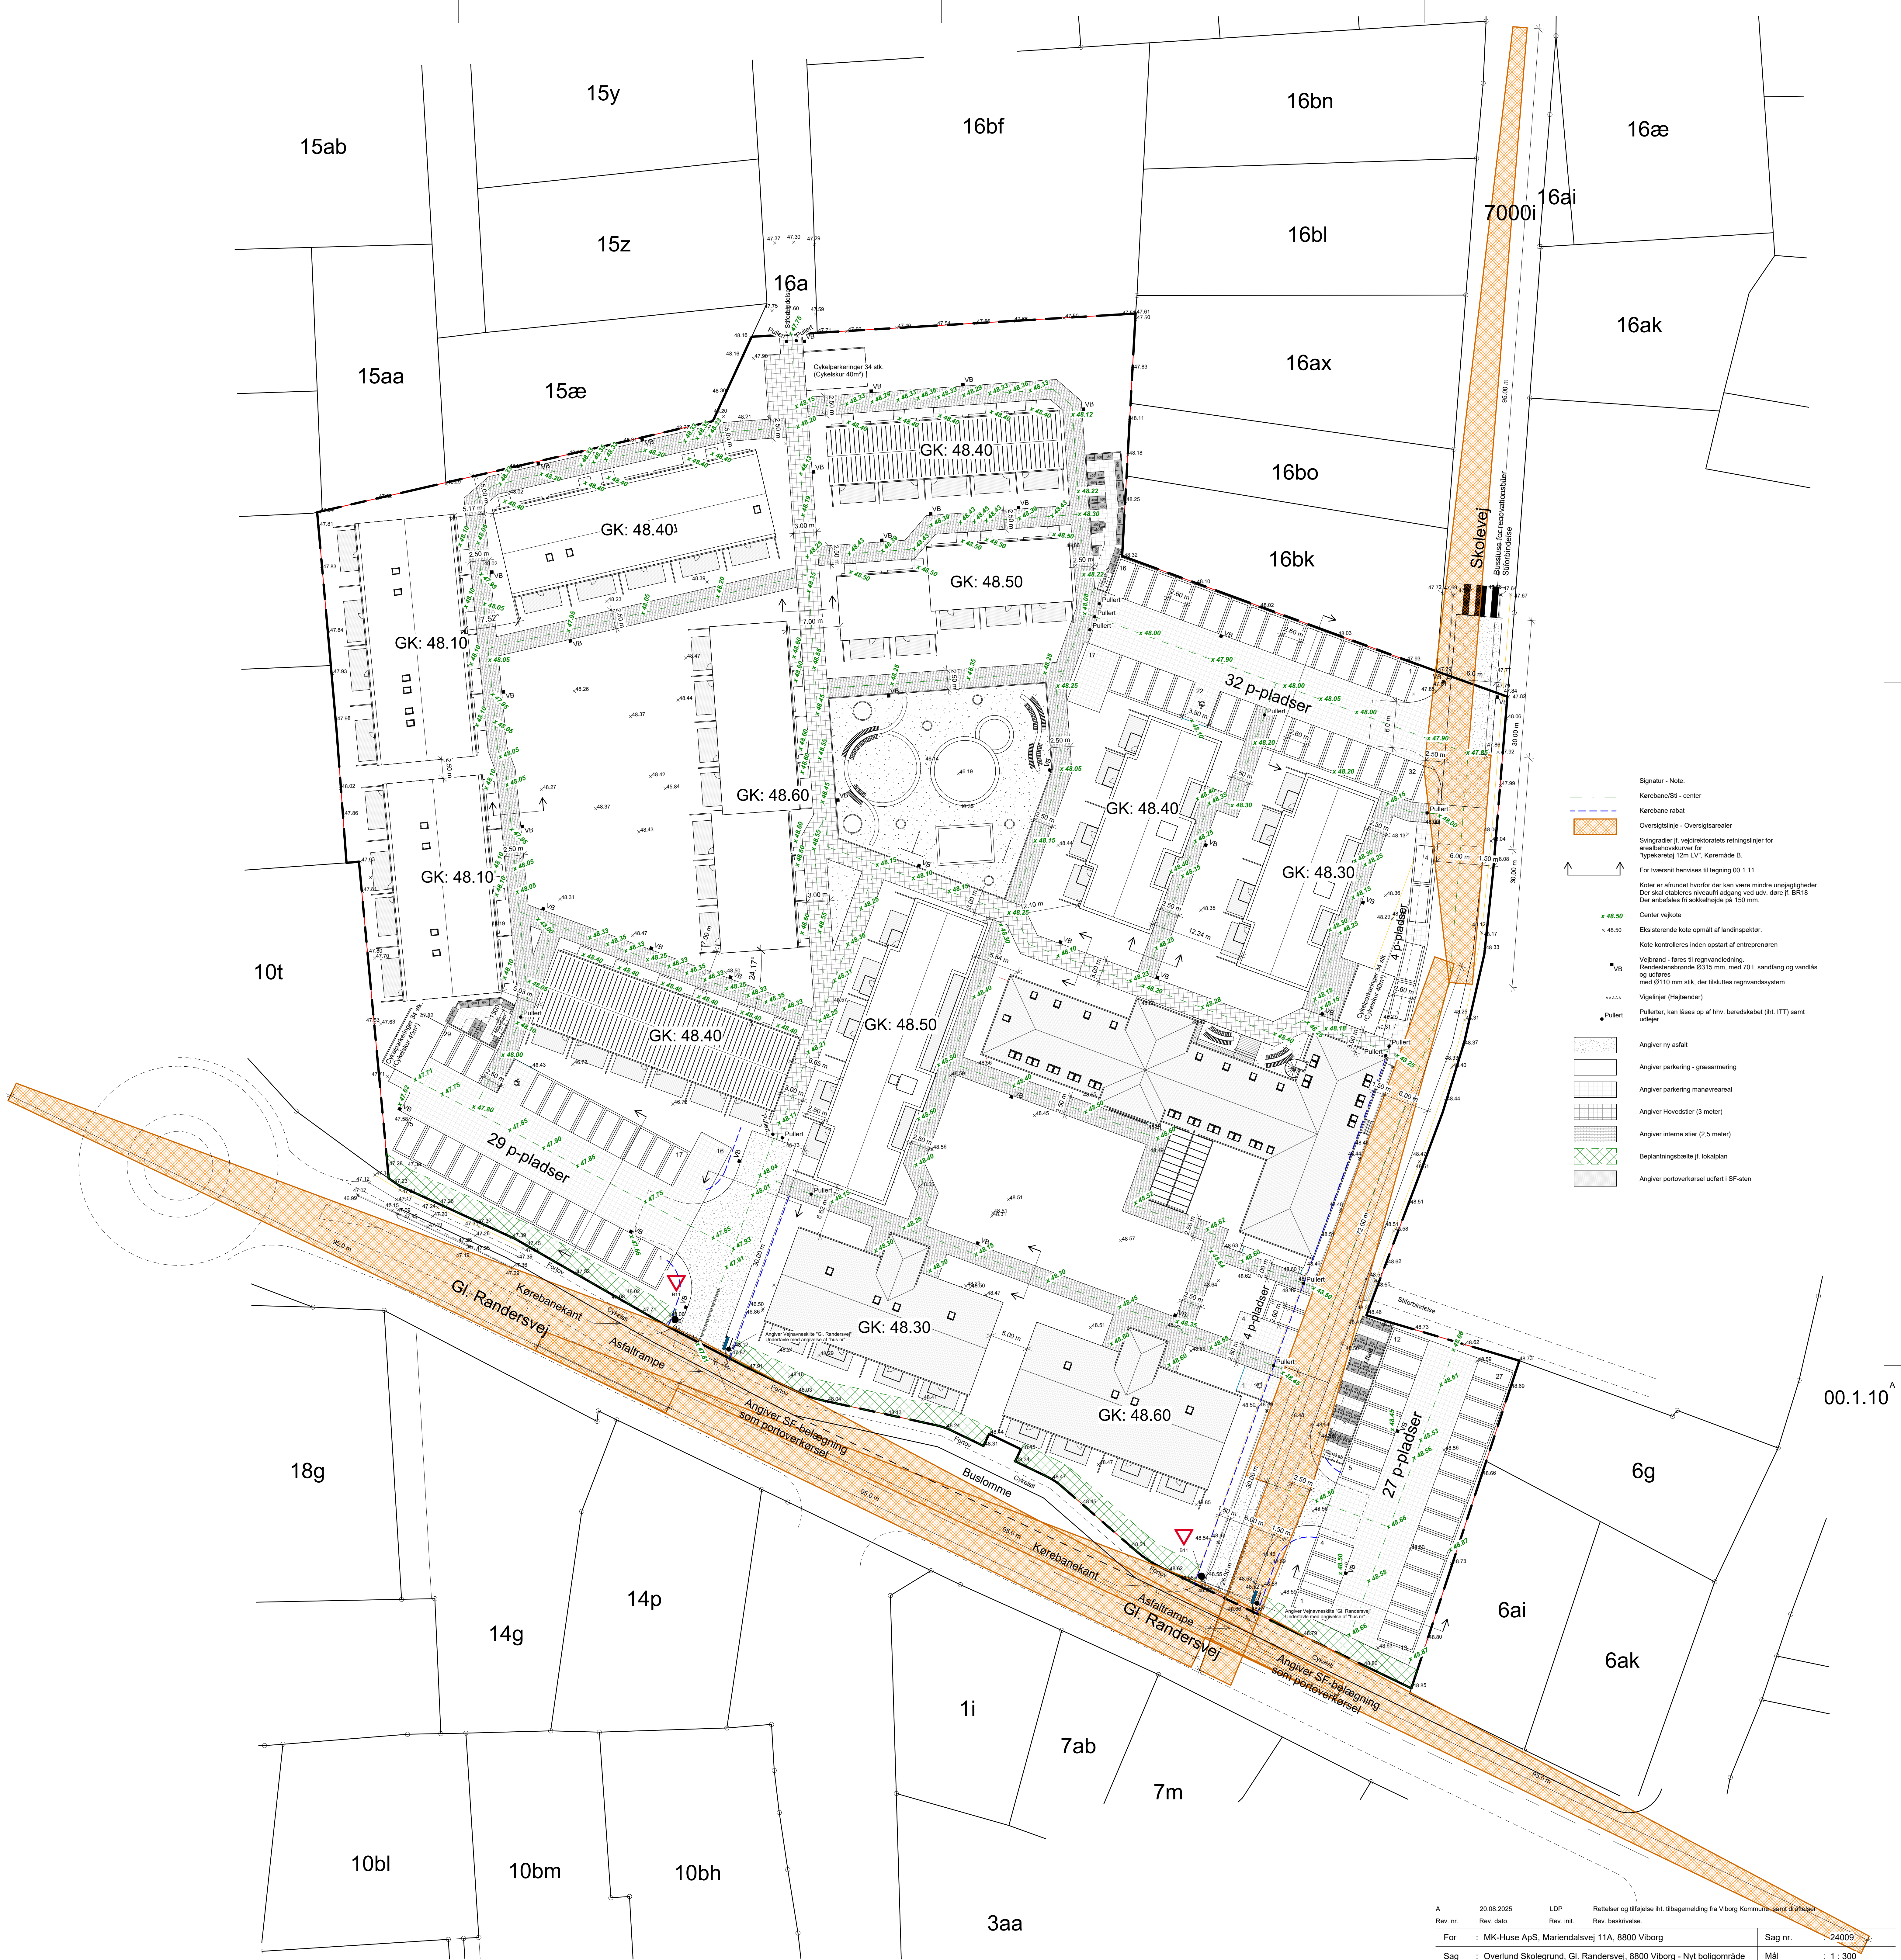

A	20.08.2025	LDP	Rettelser og tilføjelse iht. tilbagemelding fra Viborg Kommune, samt drøftelser
Rev. nr.	Rev. dato.	Rev. init.	Rev. beskrivelse.
For	: MK-Huse ApS, Mariendalsvej 11A, 8800 Viborg	Sag nr.	: 24009
Sag	: Overlund Skolegrund, Gl. Randersvej, 8800 Viborg - Nyt boligområde	Mål	: 1 : 300
Emne	: Vejplan og Stiplan	Dato	: 27.06.2025
MANDRUP ARKITEKT INGENIØR		Init.	: LDP
		KS/Godk.	:
		Tegn. nr.:	: 00.1.10