


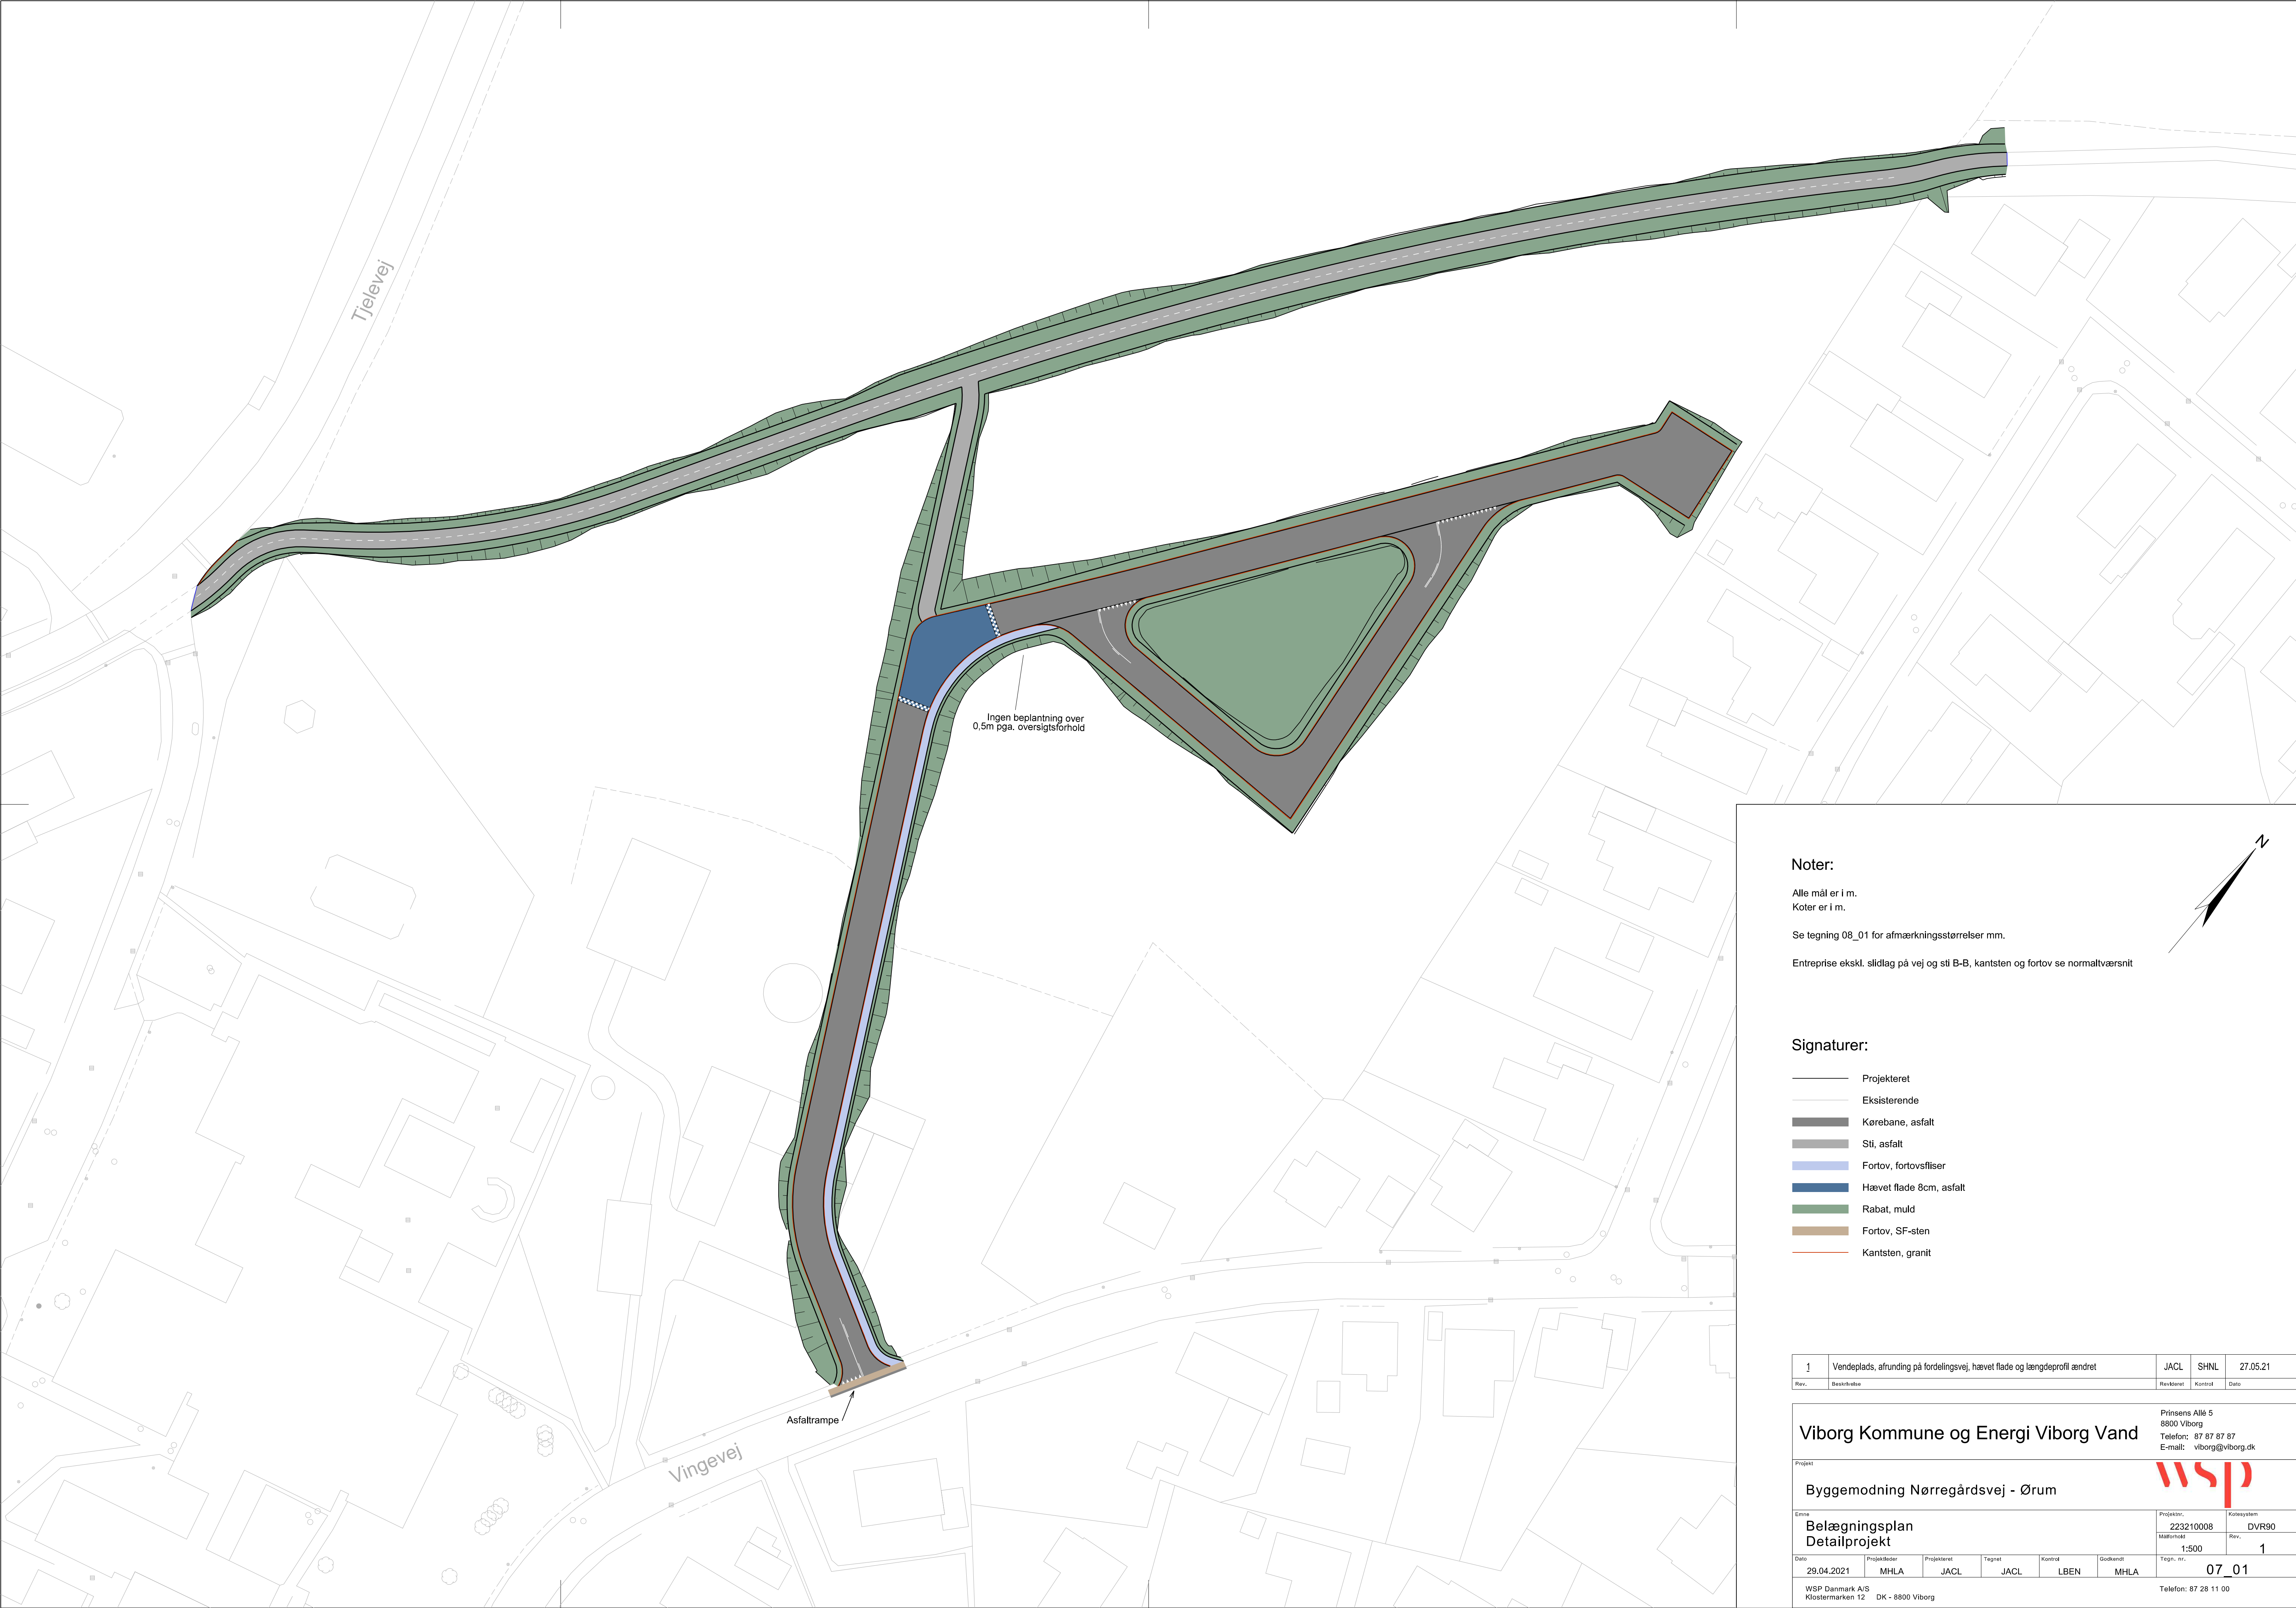


Noter:

Alle mål er i m.
Koter er i m.

Se tegning 08_01 for afmærkningsstørrelser mm.

Entreprise ekskl. slidlag på vej og sti B-B, kantsten og fortov se normalt værsnit

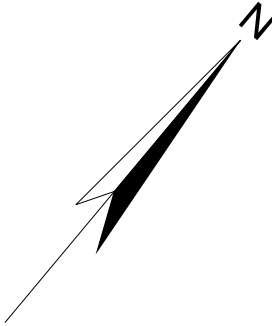

Signaturer:

- Projekteret
- Eksisterende
- Kørebane, asfalt
- Sti, asfalt
- Fortov, fortovsfliser
- Hævet flade 8cm, asfalt
- Rabat, muld
- Fortov, SF-sten
- Kantsten, granit

1	Vendeplads, afrunding på fordelingsvej, hævet flade og længdeprofil ændret	JACL	SHNL	27.05.21
Rev.	Beværelse	Rev.koret	Kontrol	Dato

Viborg Kommune og Energi Viborg Vand

Prinsens Allé 5
8800 Viborg
Telefon: 87 87 87 87
E-mail: viborg@viborg.dk

Byggemodning Nørregårdsvej - Ørum

Belægningsplan
Detailprojekt

Projektør:
223210008
Målestok:
1:500

Kotesystem
DVR90
Rev.
1

Dato	Projektleder	Projekteret	Taget	Kontrol	Godkendt	Tegn. nr.
29.04.2021	MHLA	JACL	JACL	LBEN	MHLA	07_01

WSP Danmark A/S
Klostermarken 12
DK - 8800 Viborg

Telefon: 87 28 11 00