


SIGNATURFORKLARING:

- Vandlobsnavne
- Tiltag
- Sikring af adgangsvej
 - Etablering af fastrør
 - Overrislingszone
 - ◊ Etablering af rørbro
 - Etablering af brønd
 - Nyt forløb af tilløb
 - Balker fjernes
 - Helt eller delvist lukning af grøft
 - ◆ Dræn sløjfes
 - Stationering_400m
 - Projektgrænse rettet til skel og markblok_OBO
 - Dræn og rør - eksisterende
 - Vandløb og grøfter
 - Matrikelskel
- Ortofoto forår nyeste tilgængelige

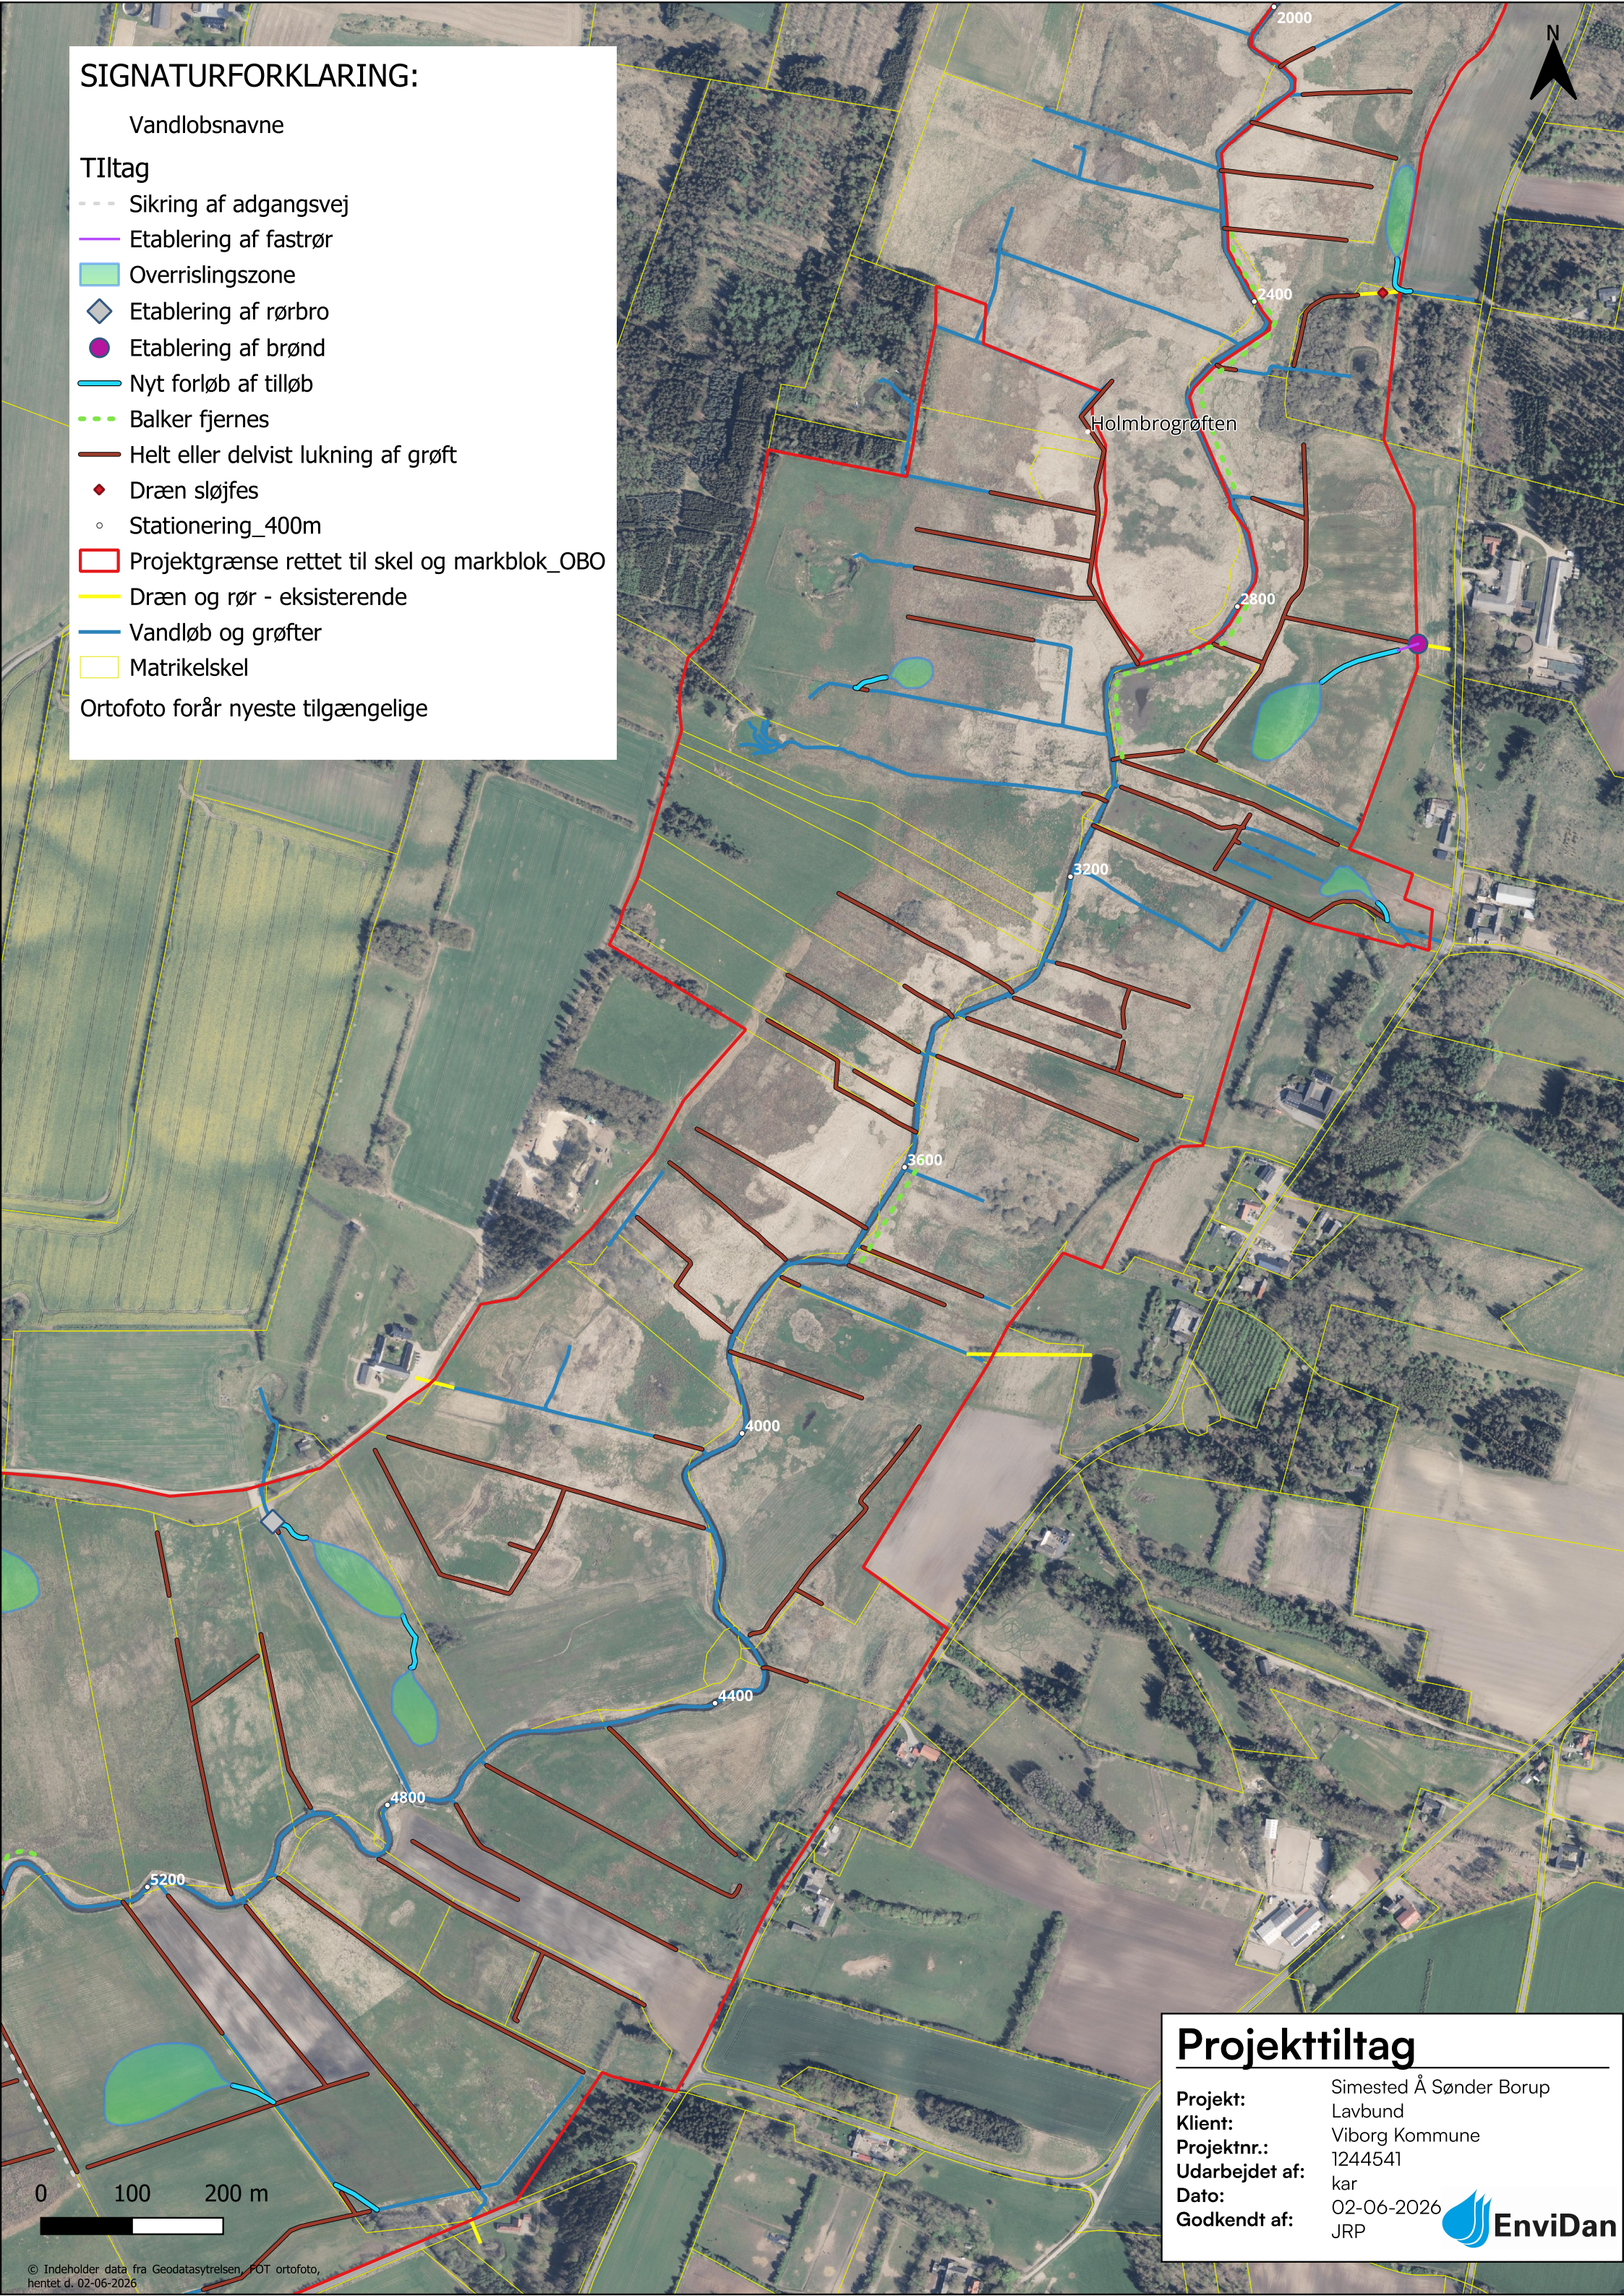

Projekttiltag

Projekt: Simested Å Sønder Borup
Klient: Lavbund
Projektnr.: Viborg Kommune
Udarbejdet af: 1244541
Dato: kar
Godkendt af: 02-06-2026
JRP

