


RTK-Tjeneste: Leica SmartNet Danmark

## KOORDINATLISTE - system S34J

Nr	Y	X	BEMÆRKNING
1	230668,77	248450,63	Jernskelrør
2	230670,44	248441,38	Gl. jernskelrør
3	230752,63	248456,19	Gl. jernskelrør
5	230752,80	248454,70	Gl. jernskelrør
6	230643,09	248496,97	Jernskelrør
7	230668,48	248501,22	Jernskelrør
8	230695,85	248505,79	Jernskelrør
9	230703,83	248457,86	Jernskelrør
10	230680,46	248453,65	Jernskelrør
11	230680,10	248455,62	Jernskelrør
12	230676,17	248454,91	Jernskelrør
13	230668,29	248453,49	Jernskelrør
14	230699,80	248506,45	Jernskelrør
15	230727,17	248511,03	Jernskelrør
16	230754,53	248515,61	Jernskelrør
18	230804,96	248482,41	Jernskelrør
19	230798,49	248474,92	Jernskelrør
20	230762,39	248468,41	Jernskelrør
21	230735,08	248463,49	Jernskelrør
22	230707,77	248458,57	Jernskelrør
23	230764,35	248517,25	Jernskelrør
24	230822,69	248467,21	Gl. jernskelrør
50	230648,98	248447,23	Gl. mål/skelrør
51	230646,42	248468,84	Gl. mål/skelrør
52	230643,45	248493,94	Gl. mål/skelrør
150	230642,25	248503,88	Gl. jernskelrør
160	230668,03	248508,28	Gl. jernskelrør
170	230706,03	248514,78	Gl. jernskelrør
180	230757,05	248523,50	Gl. jernskelrør
89020131	236166,29	242704,19	GPS-ref.

X = 248 600,00  
 Y = 230 800,00

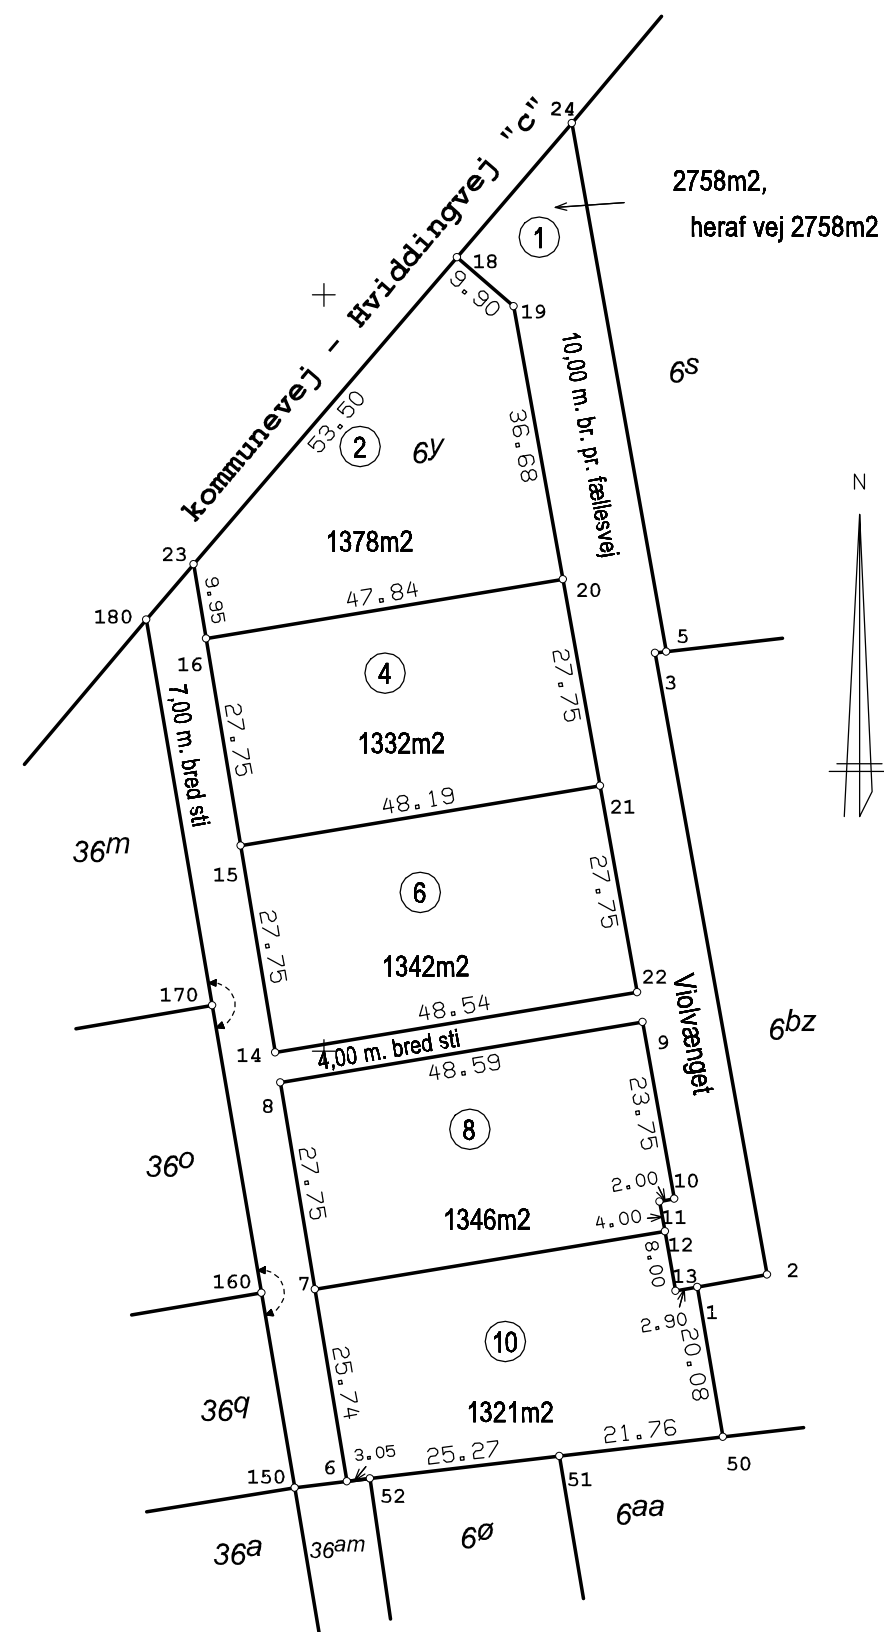

Matr.nr. 6y

Ejerlav: Over Hammershøj By, Hammershøj

Kommune: Viborg Kommune

Opmålt i: april 2010 JR/LR Jørgen Rasmussen

Målforshold: 1: 1000 Landinspektør

Landinspektør j.nr.: 2009197

Dato: 14. april 2010

Viborg  
Landinspektørkontor

Fabrikvej 15 8800 Viborg  
 tlf. 8662 6188  
 mail@viborgland.dk  
 www.viborgland.dk

Signaturforklaring

- - - - - : Blindt skel, der ikke bortfalder

Mål eller koordinater, der kun er til brug ved indlægningen på matrikelkortet, er angivet med klamme.

Mål eller koordinater, der er overført fra en sag, der tidligere er indsendt til Kort &amp; Matrikelstyrelsen, er mærket med GL.

Andre signaturer:

Se DS 104 og 198