


Signaturforklaring:

- Sikring af adgangsvej
- Bundhævning - groft materiale
- Overrislingszone
- ◊ Etablering af rørbro
- Nyt forløb af tilløb
- Balkler fjernes
- Hel eller delvis lukning af grøfter
- Stationering_400m
- Dræn og rør - eksisterende
- Vandløb og grøfter
- Projektgrænse rettet til skel og markblok_OBO
- Matrikelskel

Ortofoto forår nyeste tilgængelige

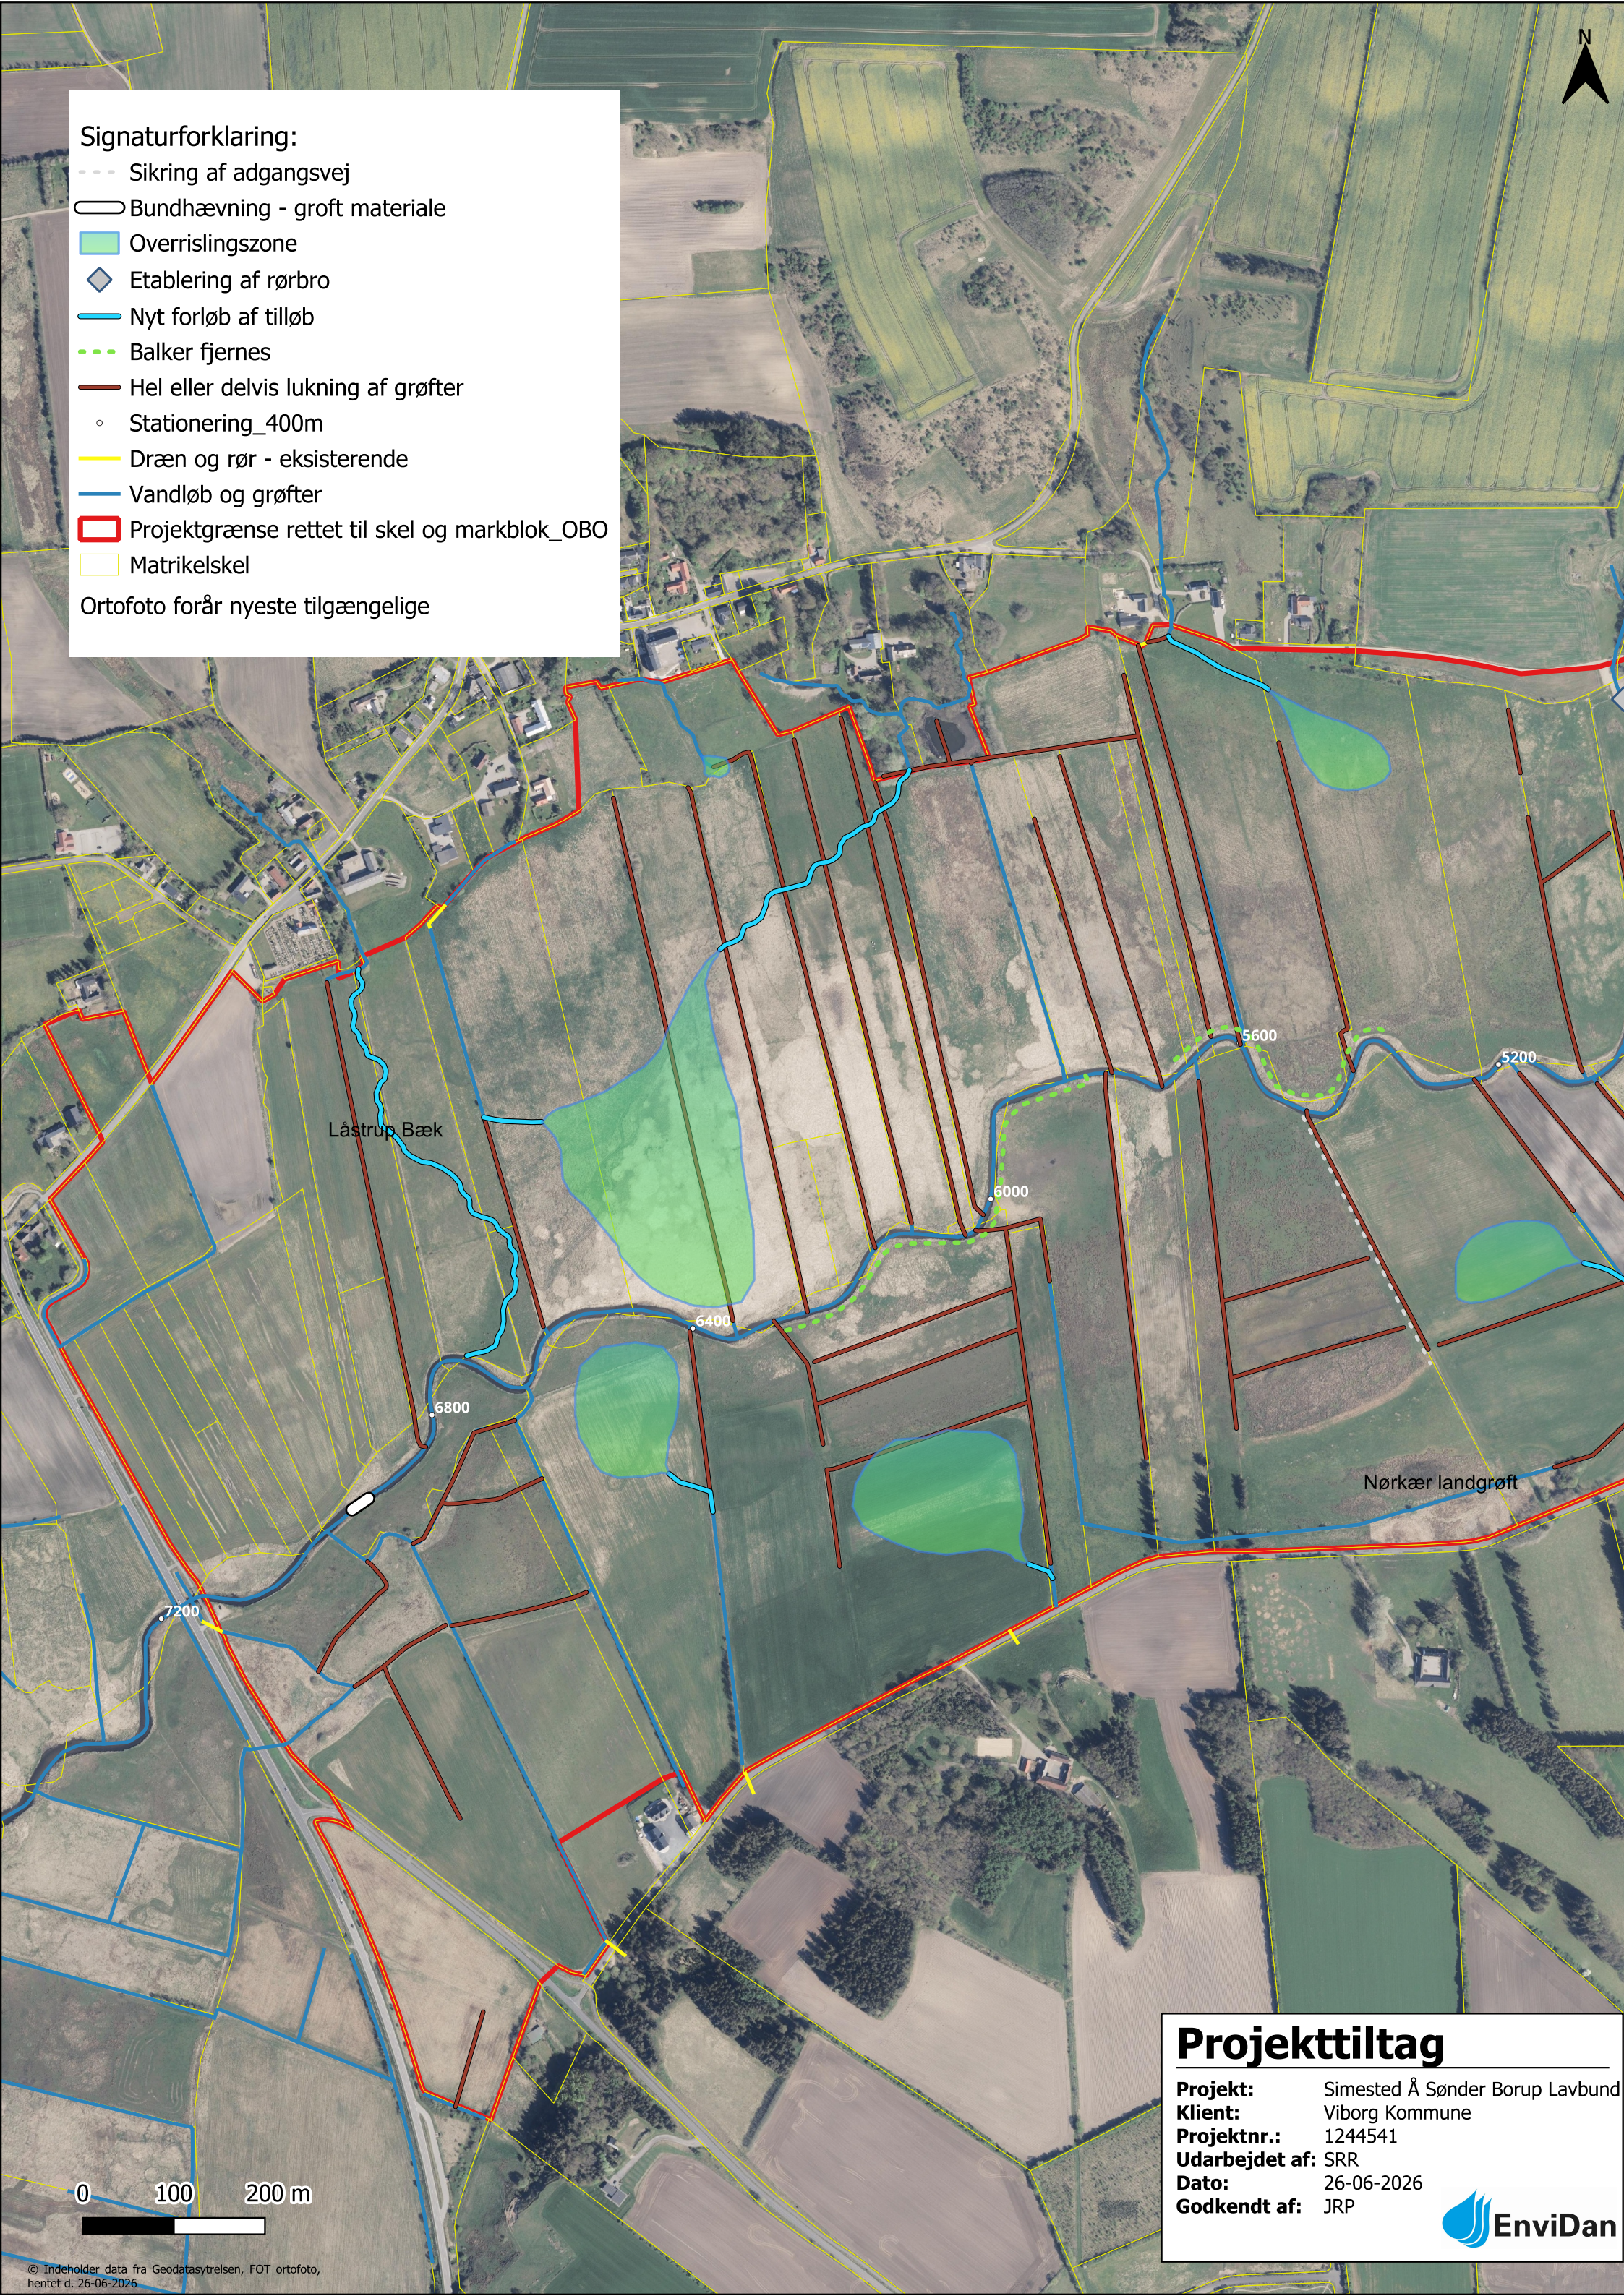

Projekttiltag

Projekt: Simested Å Sønder Borup Lavbund
Klient: Viborg Kommune
Projektnr.: 1244541
Udarbejdet af: SRR
Dato: 26-06-2026
Godkendt af: JRP



0 100 200 m