

Signaturforklaring

Mål eller koordinater, der er overført fra en sag, der tidligere er indsendt til Geodatastyrelsen, er mærket med Gl.

Mål eller koordinater, der kun er til brug ved indlægningen på matrikelkortet, er angivet med klamme.

Øvrige signaturer. Se DS 104 og 198

: Nyt skel

: Skel

: Blindt skel


: Skel, der bortfalder

Noter

Ifølge lovebekendtgørelse nr. 769 af 7. juni 2018 er den, som flytter, borttager eller ødelægger et kendetligt skelmærke eller et varigt mærke for opmåling, pligtig at betale udgifterne ved dets genanbringelse.

Koordinatliste - DKT2 - Tilknyttet referencenetnet via GPSNet.dk

PKT.NR	E meter	N meter	Type
1	362949.31	1271055.54	Jernrør med skeltegn
2	362964.32	1271028.20	Jernrør med skeltegn
3	362978.17	1271003.00	Jernrør med skeltegn
4	363010.02	1271018.72	Jernrør med skeltegn
5	362994.80	1271045.68	Jernrør med skeltegn
6	362980.47	1271071.08	Jernrør med skeltegn
7	362977.38	1271071.94	Jernrør med skeltegn
8	362979.61	1271000.37	Jernrør med skeltegn
9	362993.81	1270974.53	Jernrør med skeltegn
10	363007.99	1270979.00	Jernrør med skeltegn
11	363016.42	1270979.58	Jernrør med skeltegn
12	363023.72	1270978.40	Jernrør med skeltegn
13	363026.63	1271002.26	Jernrør med skeltegn
14	363022.87	1271003.64	Jernrør med skeltegn
15	363019.38	1271005.75	Jernrør med skeltegn
16	363016.36	1271008.51	Jernrør med skeltegn
17	363013.97	1271011.72	Jernrør med skeltegn
18	363011.49	1271016.40	Jernrør med skeltegn
19	363028.31	1270976.78	Jernrør med skeltegn
20	363035.79	1270972.34	Jernrør med skeltegn
21	363041.11	1270967.18	Jernrør med skeltegn
22	363043.96	1270963.75	Jernrør med skeltegn
23	363068.75	1270976.70	Jernrør med skeltegn
24	363051.93	1271008.99	Jernrør med skeltegn
25	363040.71	1271003.48	Jernrør med skeltegn
26	363037.35	1271002.27	Jernrør med skeltegn
27	363033.78	1271001.65	Jernrør med skeltegn
28	363030.15	1271001.65	Jernrør med skeltegn
29	363098.04	1270992.01	Jernrør med skeltegn
30	363081.11	1271023.31	Jernrør med skeltegn
31	363100.70	1270993.40	Jernrør med skeltegn
32	363124.54	1271005.86	Jernrør med skeltegn
33	363132.93	1271022.47	Jernrør med skeltegn
34	363090.82	1271032.72	Jernrør med skeltegn
35	363088.92	1271029.69	Jernrør med skeltegn
36	363086.52	1271027.01	Jernrør med skeltegn
37	363134.13	1271033.47	Jernrør med skeltegn
38	363115.99	1271062.42	Jernrør med skeltegn
39	363092.51	1271047.57	Jernrør med skeltegn
40	363093.04	1271044.59	Jernrør med skeltegn
41	363093.14	1271041.53	Jernrør med skeltegn
42	363092.79	1271038.46	Jernrør med skeltegn
43	363092.00	1271035.50	Jernrør med skeltegn
44	363094.42	1271096.82	Jernrør med skeltegn
45	363071.86	1271083.07	Jernrør med skeltegn
46	363089.94	1271053.40	Jernrør med skeltegn
47	363091.57	1271050.24	Jernrør med skeltegn
48	363071.80	1271132.91	Jernrør med skeltegn
49	363051.35	1271119.69	Jernrør med skeltegn
50	363050.82	1271117.58	Jernrør med skeltegn
51	362987.56	1271078.39	Jernrør med skeltegn
52	362986.50	1271074.64	Jernrør med skeltegn
53	362998.53	1271053.33	Jernrør med skeltegn
54	363011.50	1271030.37	Jernrør med skeltegn
55	363015.61	1271023.10	Jernrør med skeltegn
56	363018.09	1271019.77	Jernrør med skeltegn
57	363021.29	1271016.78	Jernrør med skeltegn
58	363025.13	1271014.35	Jernrør med skeltegn
59	363029.43	1271012.65	Jernrør med skeltegn
60	363033.97	1271011.82	Jernrør med skeltegn
61	363038.51	1271011.86	Jernrør med skeltegn
62	363042.81	1271012.71	Jernrør med skeltegn
63	363046.68	1271014.22	Jernrør med skeltegn
64	363060.61	1271021.07	Jernrør med skeltegn
65	363071.36	1271026.34	Jernrør med skeltegn
66	363074.36	1271028.34	Jernrør med skeltegn
67	363077.12	1271030.95	Jernrør med skeltegn
68	363079.47	1271034.12	Jernrør med skeltegn
69	363081.26	1271037.76	Jernrør med skeltegn
70	363082.36	1271041.70	Jernrør med skeltegn
71	363082.71	1271045.74	Jernrør med skeltegn
72	363082.34	1271049.68	Jernrør med skeltegn
73	363081.32	1271053.33	Jernrør med skeltegn
74	363079.80	1271056.59	Jernrør med skeltegn
75	363073.95	1271066.19	Jernrør med skeltegn
76	363059.73	1271089.52	Jernrør med skeltegn
77	363044.73	1271114.14	Jernrør med skeltegn
78	363043.31	1271114.48	Jernrør med skeltegn
79	363015.87	1271096.72	Jernrør med skeltegn
80	363030.39	1271072.17	Jernrør med skeltegn
81	363043.81	1271049.48	Jernrør med skeltegn
82	363044.53	1271048.26	Jernrør med skeltegn
83	363083.73	1271024.79	Jernrør med skeltegn
100	363019.75	1270956.15	Bygningshjørne
101	363028.71	1270955.42	Bygningshjørne
102	363037.08	1270945.26	Bygningshjørne
144	362987.08	1271078.08	Gl.Betonskelpæl
145	363045.86	1271116.13	Gl.Jernrør med skeltegn/slettes
146	363082.26	1271139.68	Gl.Jernrør med skeltegn
148	363119.58	1271104.43	Gl.Jernrør med skeltegn
149	363151.89	1271054.03	Gl.mål
150	363153.54	1271051.49	Gl.Jernrør med skeltegn/slettes
200	363102.10	1271027.90	Gl.mål/slettes
201	363033.47	1270996.02	Gl.mål/Slettes
202	363113.16	1271032.98	Gl.Jernrør med skeltegn/Slettes
500	362885.41	1271025.19	Gl.mål/ml.pkt.

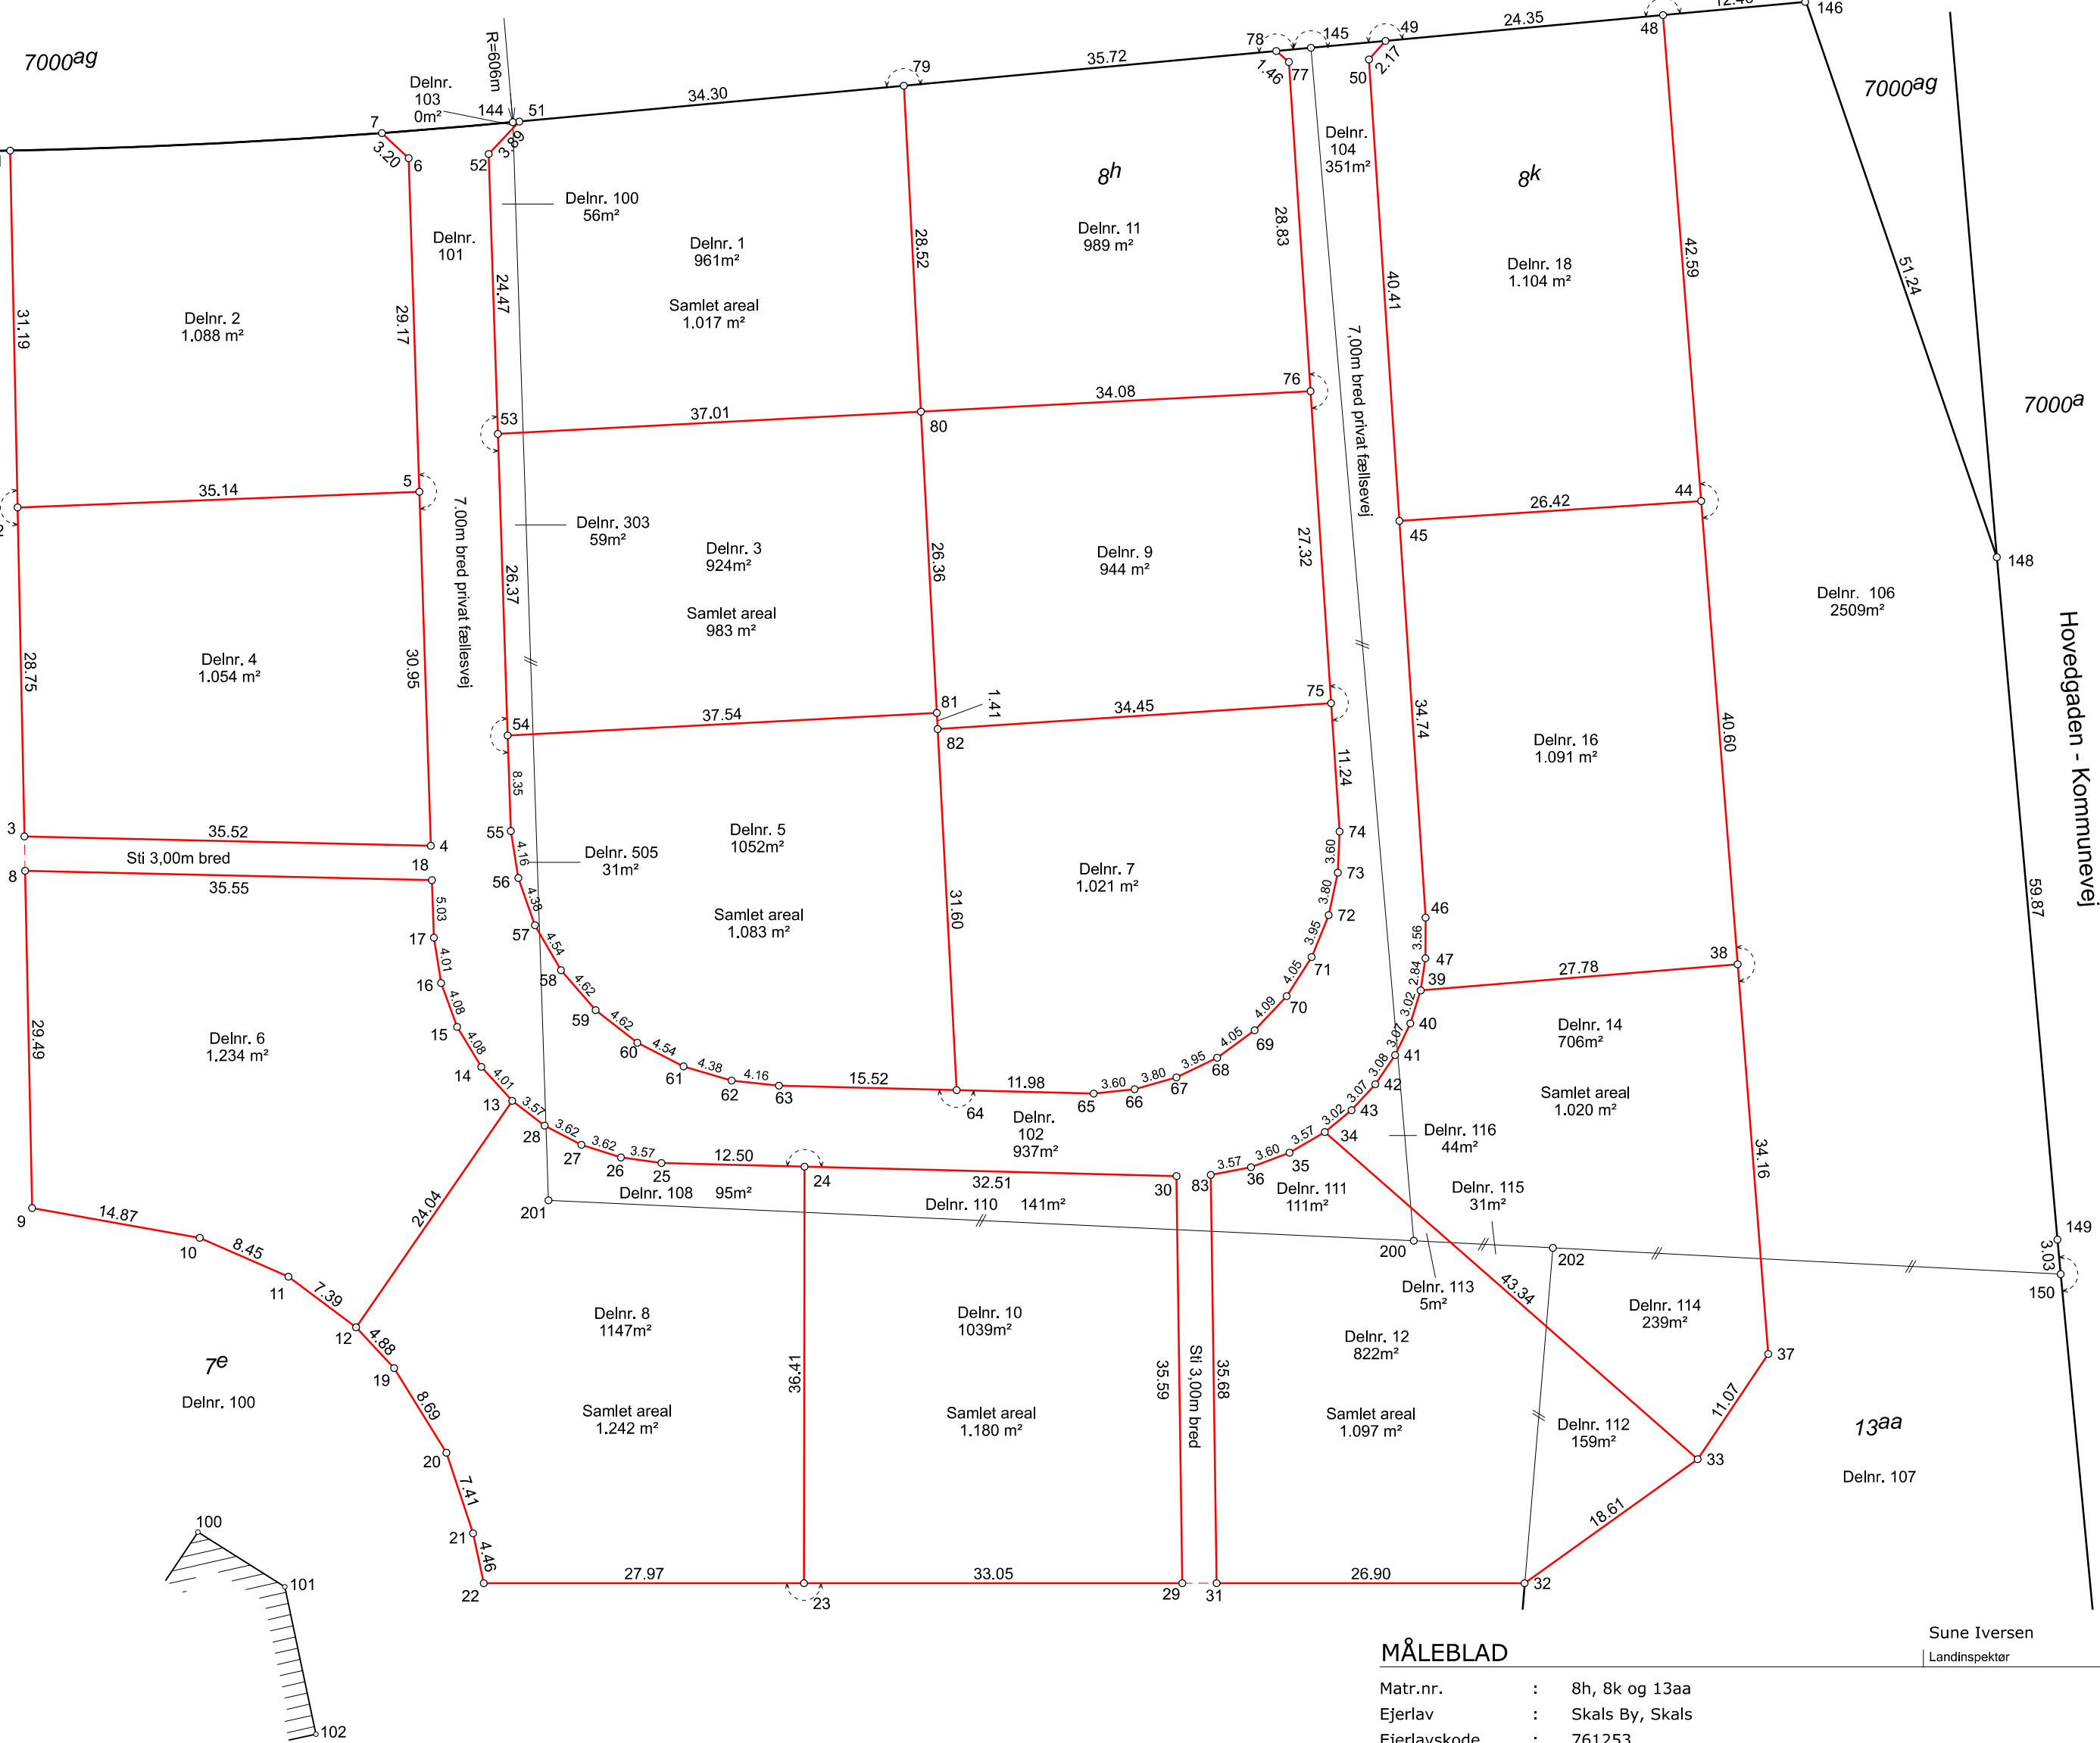

MÅLEBLAD

Matr.nr. : 8h, 8k og 13aa

Ejerlav : Skals By, Skals

Ejerlavskode : 761253

Kommune : Viborg

Opmålingsdistrikt : 76-12

Udstykning



Landinspektørfirmaet LE34

Fabrikvej 15

8800 Viborg

+45 8662 6188

viborg@le34.dk

www.le34.dk

Sune Iversen

Landinspektør

Februar 2023	08.02.2023	420 x 594	1:500
OPMALT	UDARBEJDET	FORMAT	MÅLFORHOLD